

נספח פיתוח מנחה לתכנית מס' 11/215/03/5


עורך התכנית:
ליפובצקי נטליה
אדריכלית
ב.ר. רשיון 104717

אדריכלית - נטליה ליפובצקי
טל': 08-6104872, נייד: 054-4474557



מגיש התכנית:

אוזן יהודית
רח' אלברט מנדלר 8, ב"ש

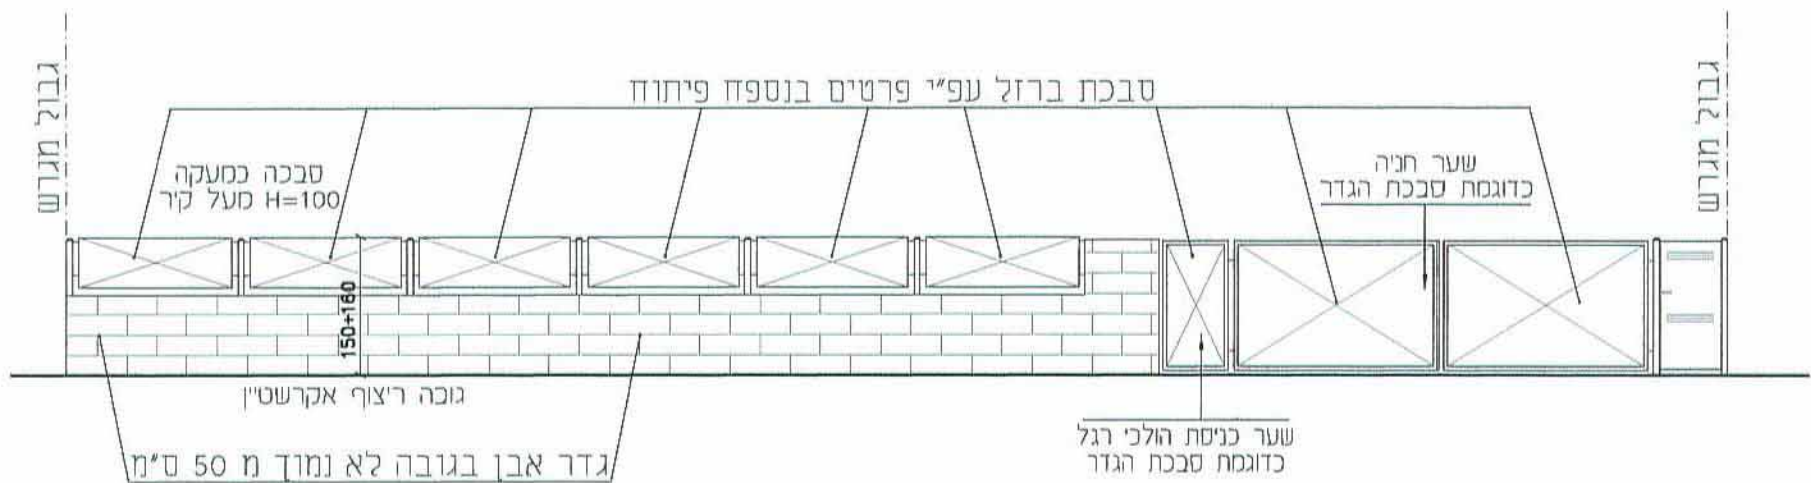

פריסת גדר הפונה לרח' אלברט מנדלר (מצב מאושר) 1:100
לתכנית מפורטת מס' 185/מב/5



פריסת גדר הפונה לרח' אלברט מנדלר (מצב מוצע) 1:100