


נספח בינוי מנחה לתוכנית מס' 22/220/03/7
מגרש 109, שכונה 8, שגב שלום
ק.מ. 1:250
עורך התוכנית: אדר' יוסף אבו ג'בר
יוני 2013

מקרא


- גבול התכנית
- קווי בנין
- גבול מגרש
- מבנה קיים
- מבנה מוצע
- להדריסה
- מס' תא שטח 123
- מס' גוש 39772
- חלקה 6
- גבול גוש
- מספר חדר 2
- קווי בנין 5
- רוחב הדרך 12

חוק התכנון והבניה, התשכ"ח - 1965
משלד הפנים - מחוז הדרום
החוק: 17/6/13
לשם אה התכנית


התכנית לא תיבצע עד שתאושר
התכנית תיבצע כשאושר
26/10/13
יו"ר - 6640 אה 7307 איים 6/10/13

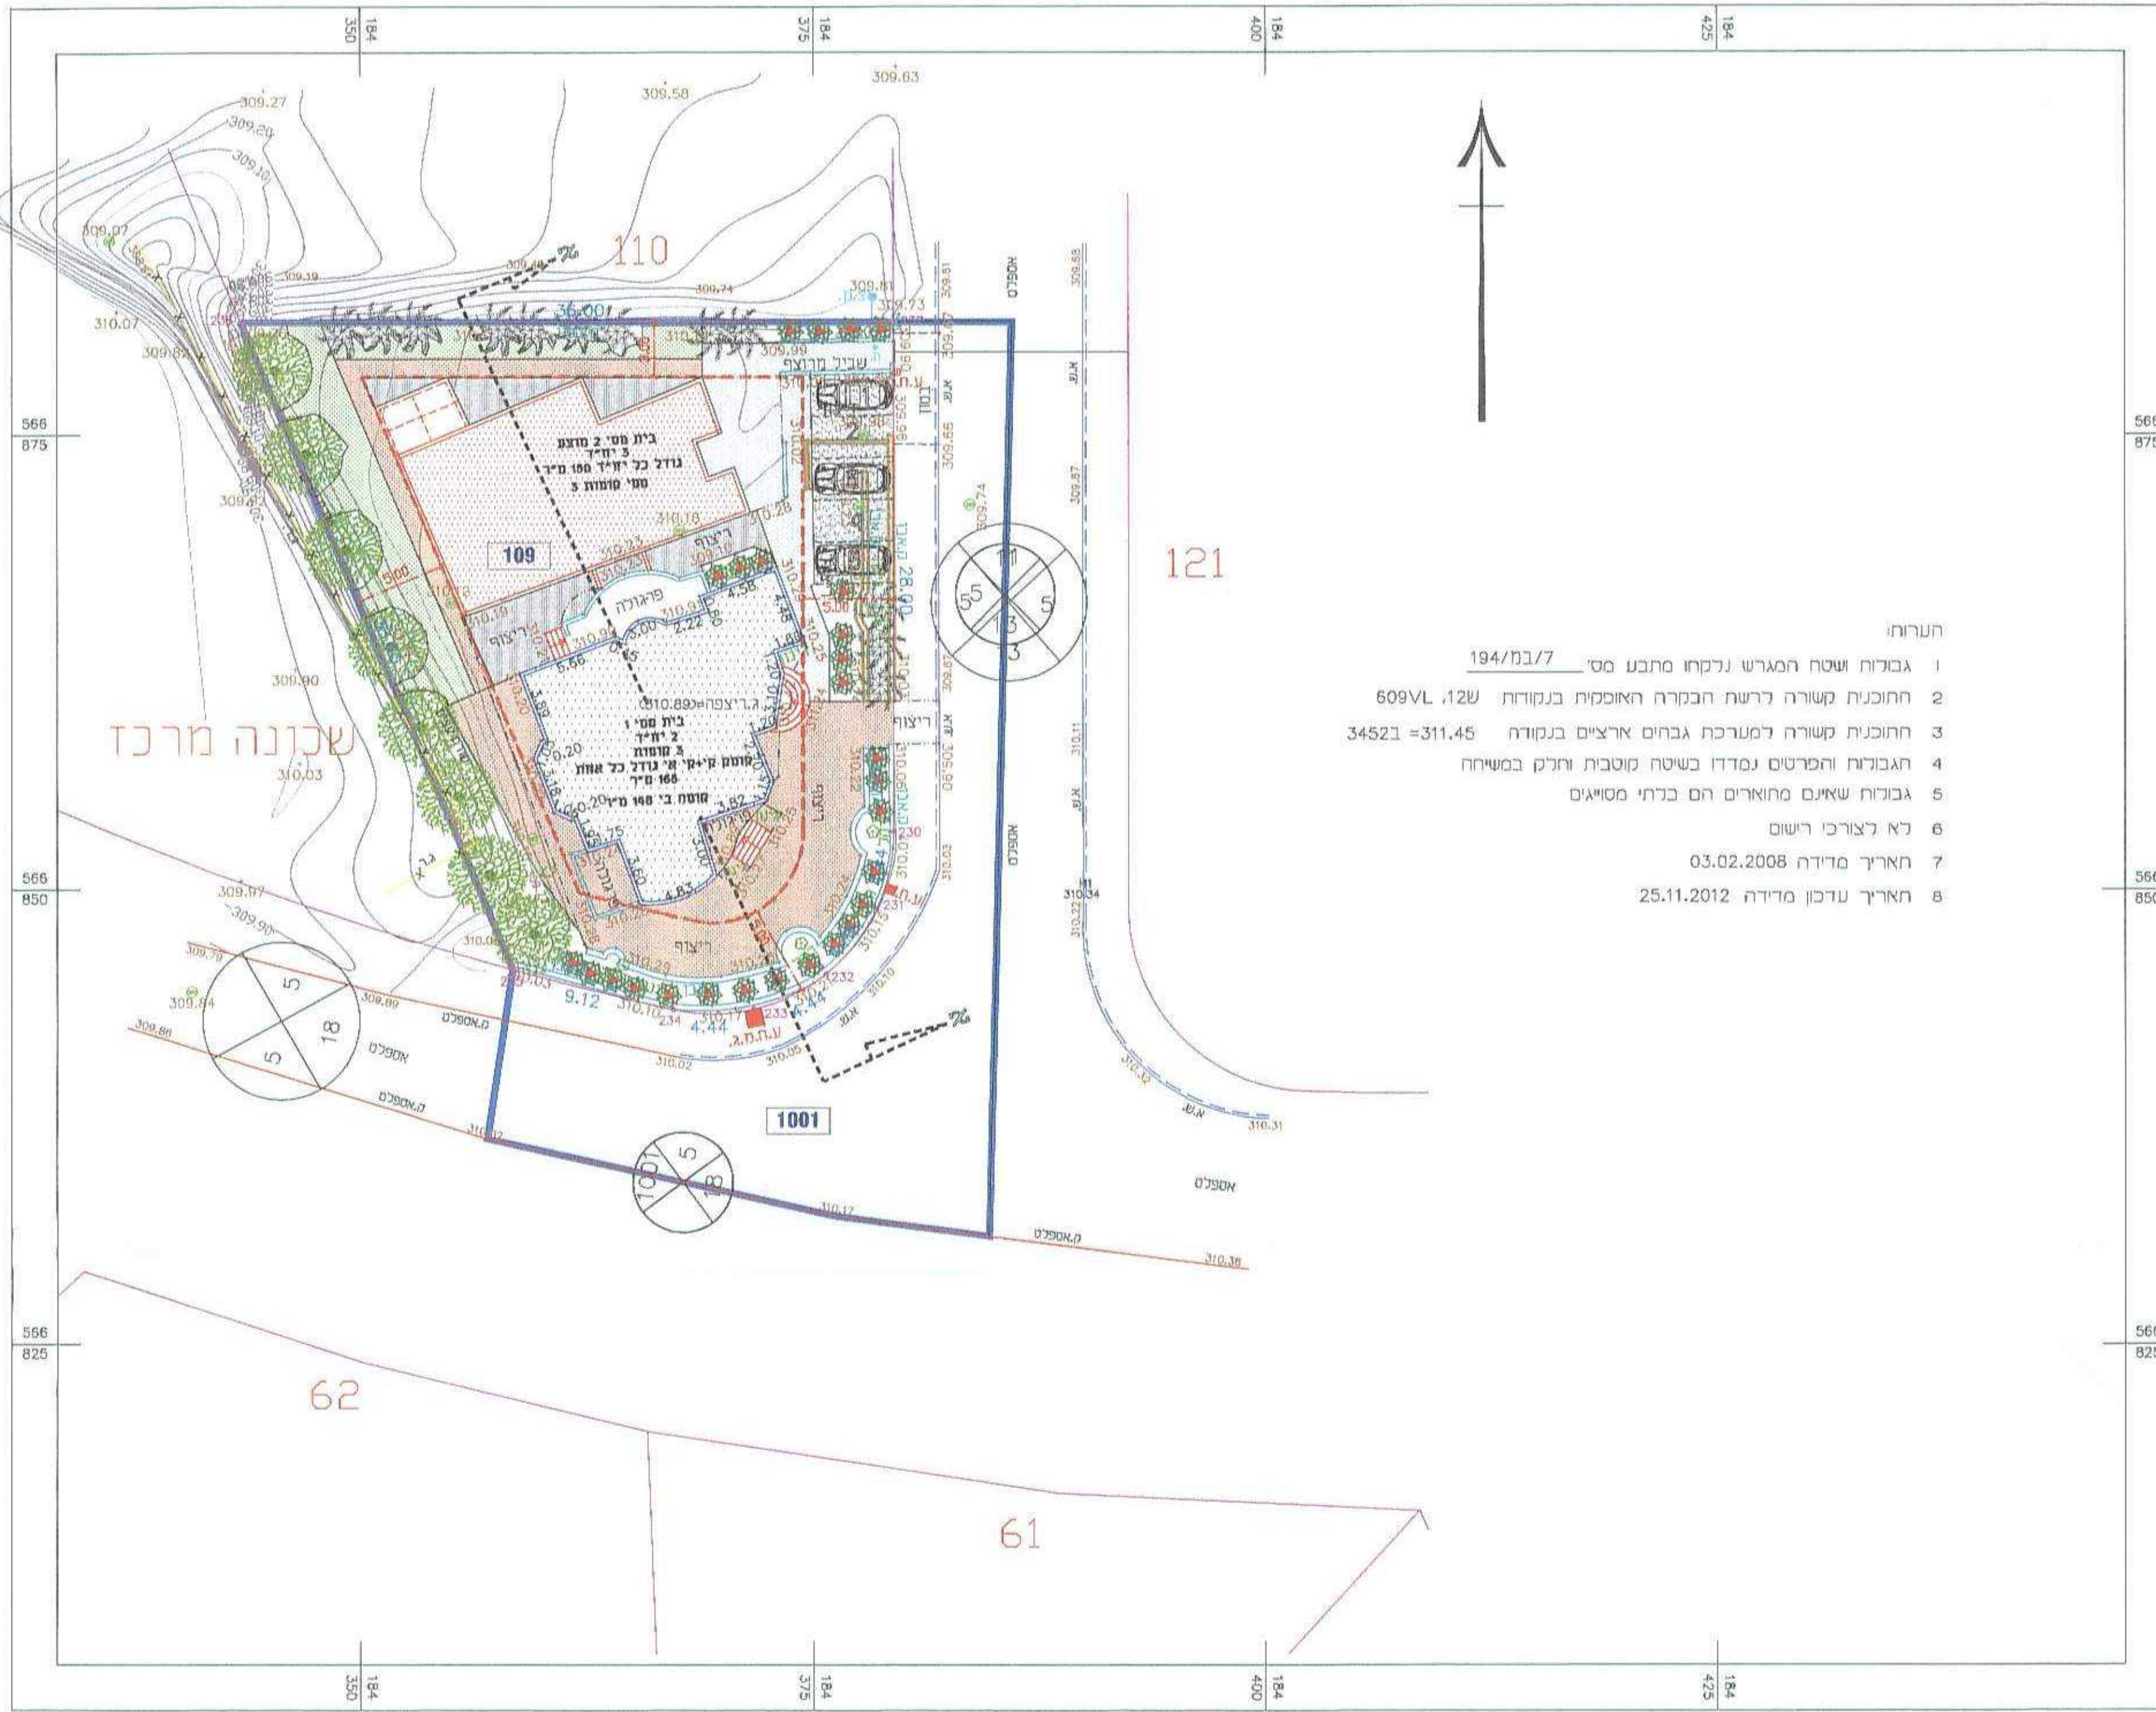

- הערות:
- גבולות ושטח המגרש נדקחו מתב"מ מס' 194/במ/7
 - התוכנית קשורה לרשות הבקרה האזרחית במקומות 129, 609VL
 - התוכנית קשורה למערכת גבולות ארציים במקומות 34521=311.45
 - הגבולות והפרטים נמדדו בשיטה קוטבית ונלקו במשיחה
 - גבולות שאינם מחוברים הם בכתי מסויגים
 - לא נצרכו רישום
 - תאריך מדידה 03.02.2008
 - תאריך עדכון מדידה 25.11.2012

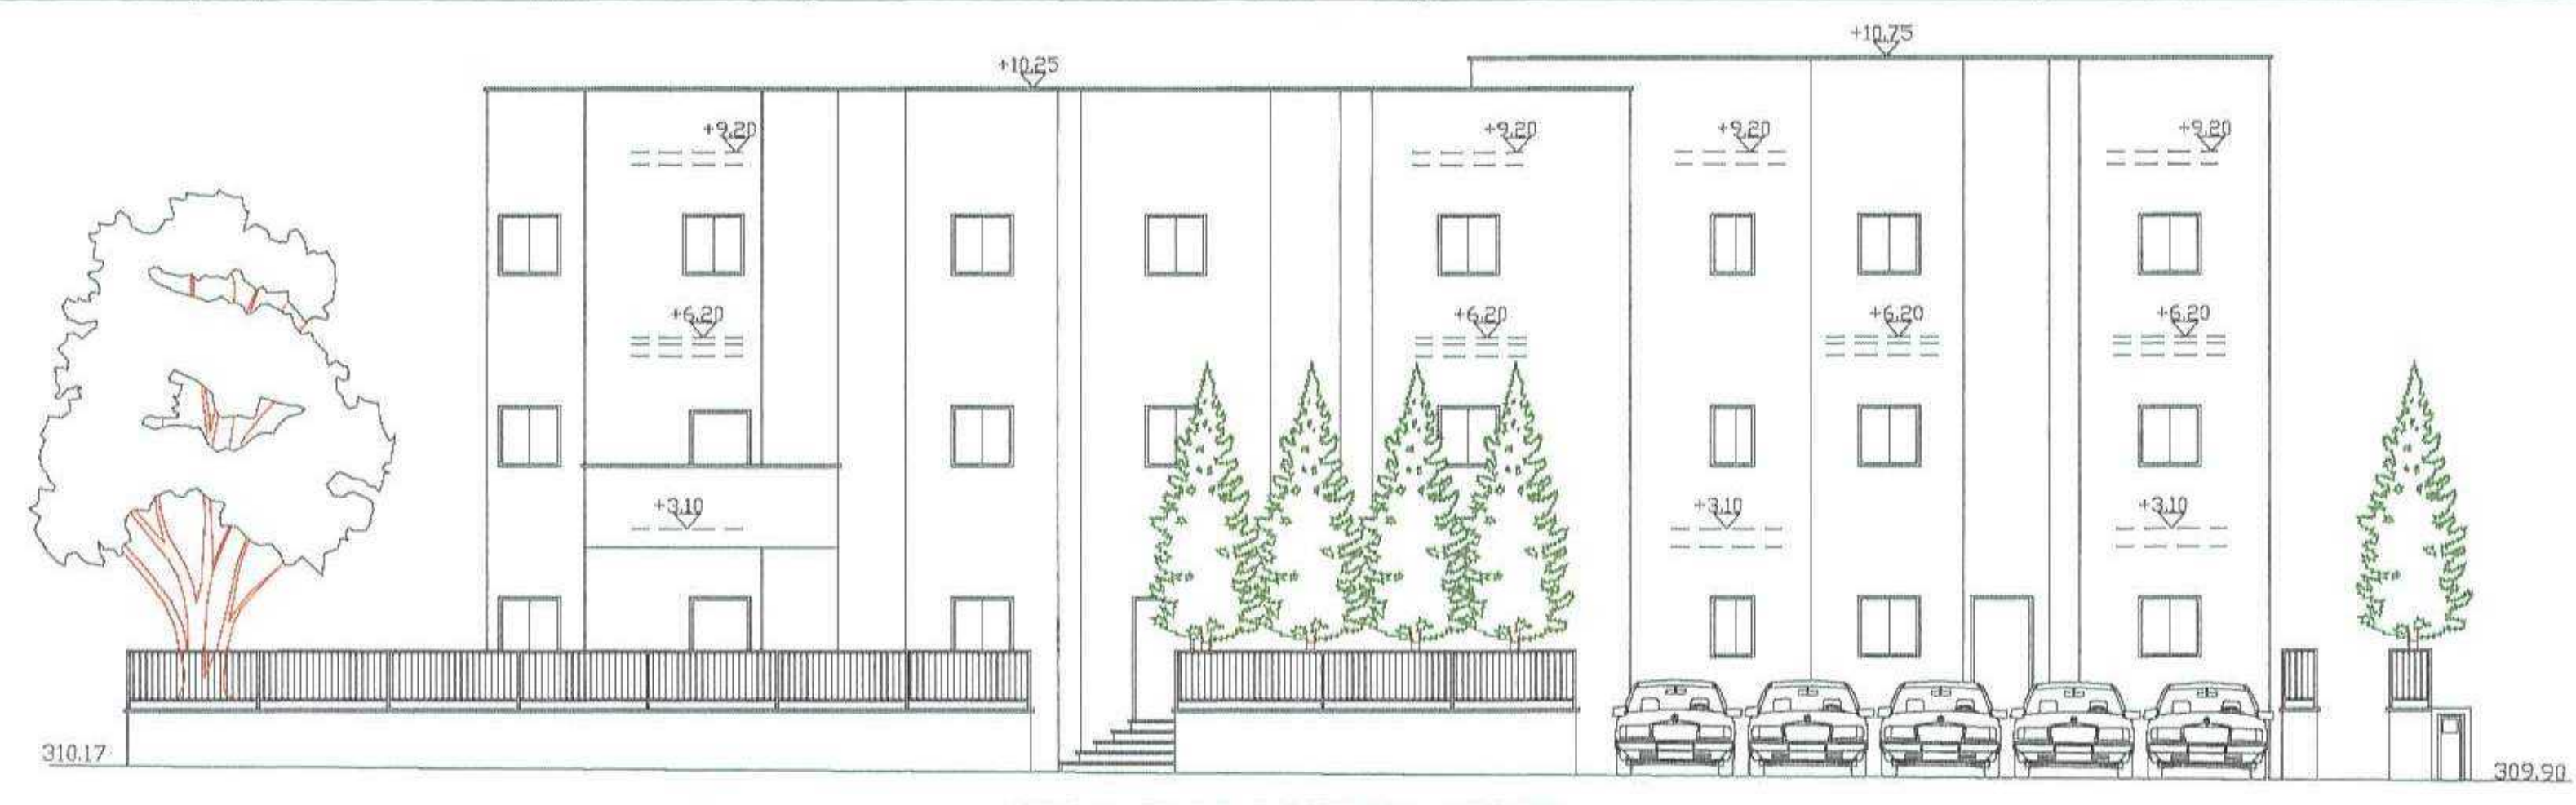

חזית קדמית ק.מ. 1:100

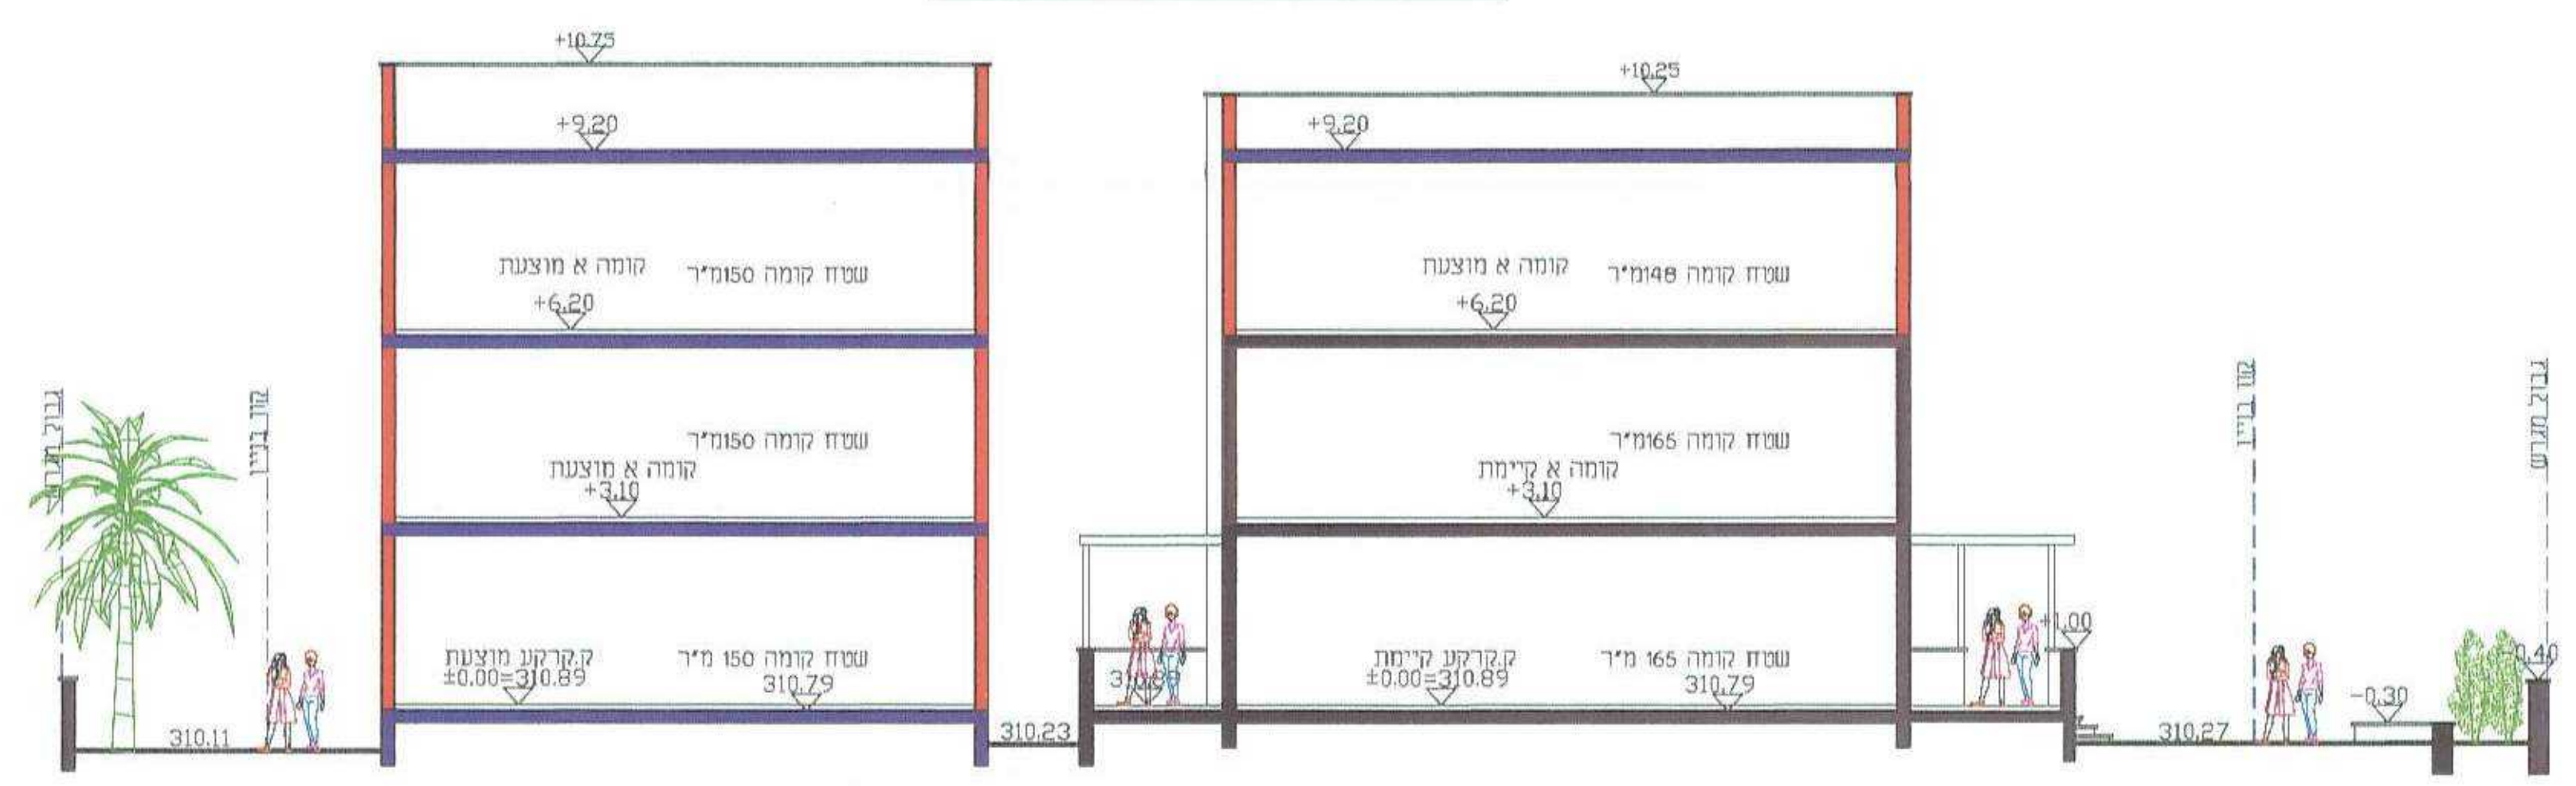

חתך א-א ק.מ. 1:100