

מרחב תכנון מקומי-שמעונים

נספח בינוי מנחה לתכנית מס' 8/318/03/7

מחזור: הדרום
 מקום: ערעה בנגב
 ישוב: ערעה בנגב
 גוש: 100529
 תאריך שטח: 65
 שטח התכנון: 2.240 דונם
 קני"מ: 1:250

לשכת התכנון המחוזית
 תל אביב-יפו
 7.08.2012
נתקבל

יוזמי ומגישי התכנית: אבו נאמיע סאלח חז" 26423731
 אבו נאמיע אח'סאר חז" 29859849
 אבו נאמיע סאלח חז" 27629427
 אבו נאמיע שורה חז" 28381556
 מרחש 65 עוכ" 4 ערעה בנגב

בעלי הקרקע: מנהל מקרקעי ישראל
 עורך התכנית: משרד קווי הנדסה אדר" פוקרא רח הזולגן 110
 פל 050-5763819 באר שבע

קווי הנדסה
 פוקרא רא"ד
 נייד - 050-5763819

E-mail : rfugara@nana.co.il

תוכן התכנון והקנייה, התשס"ב - 1965
 משרד הפנים - מחוז הדרום
 הועדה המחוזית לתכנון ובנייה
 2015113
 לאשר את התכנית


הוכן בתאריך: 22-9-2012
 עודכן בתאריך: 31-10-2012

תאריך: 31.10.12
 יו"ר הוועדה המחוזית

חתימות:



בובליק ג'ארה
 מנהל תכנון, רישון חסי סוף, סוהרדין 98/37 בי"מ
 טל': 0545237655, פקס: 08-6441170
 e-mail: medidol_negev@wella.co.il
 תאריך חתימה: 28.01.09

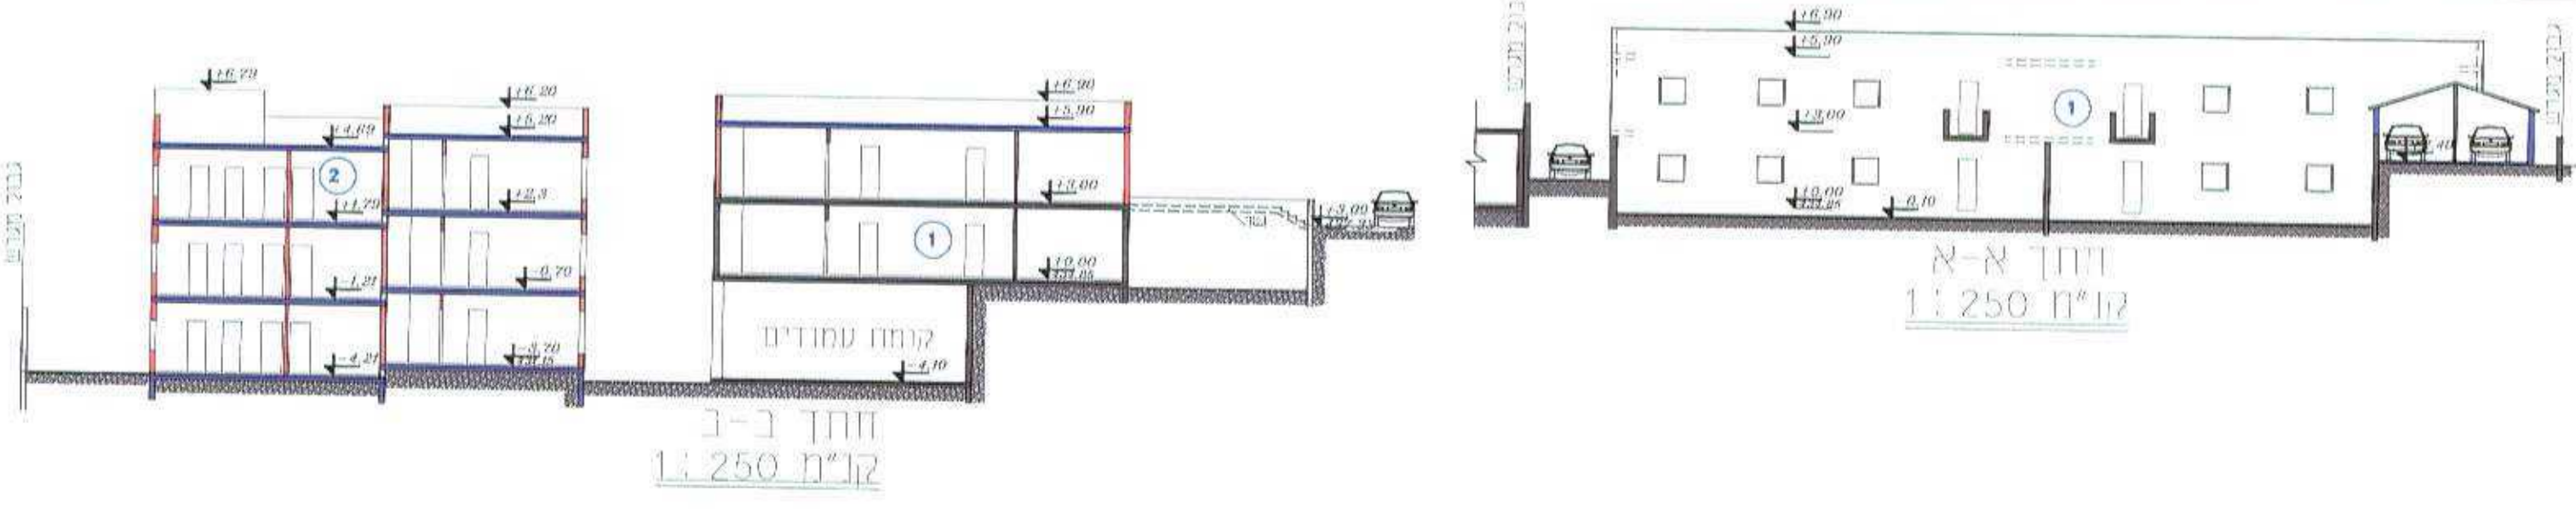

מקרא

- גבול תחומי
- בניין מוצג-אכו
- בניין מוצג-בסו
- בניין קיים
- קו בנין
- בנייה מצויינת

חלוקת יחיד

מס' יחיד	בניין
6 יחיד	1
2 יחיד	2