



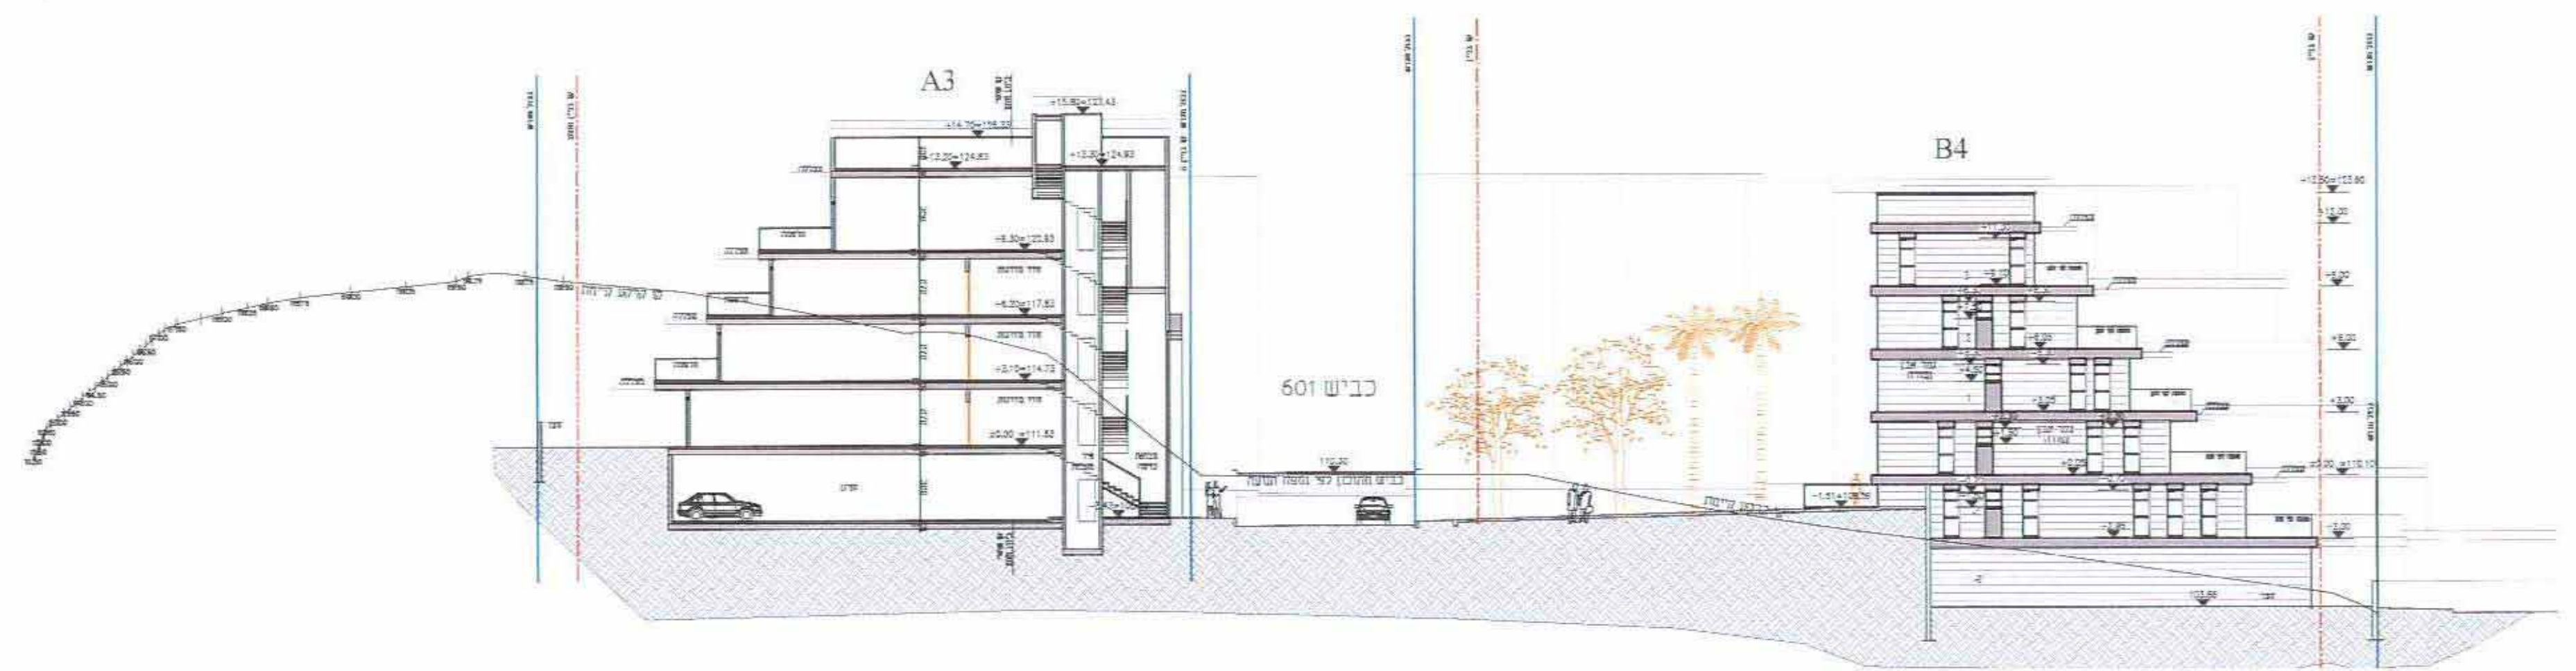


חתך 1-1
חתך רוחב- דרך בניין A3 מבט לכיוון בניין B4
קני"מ 1:250

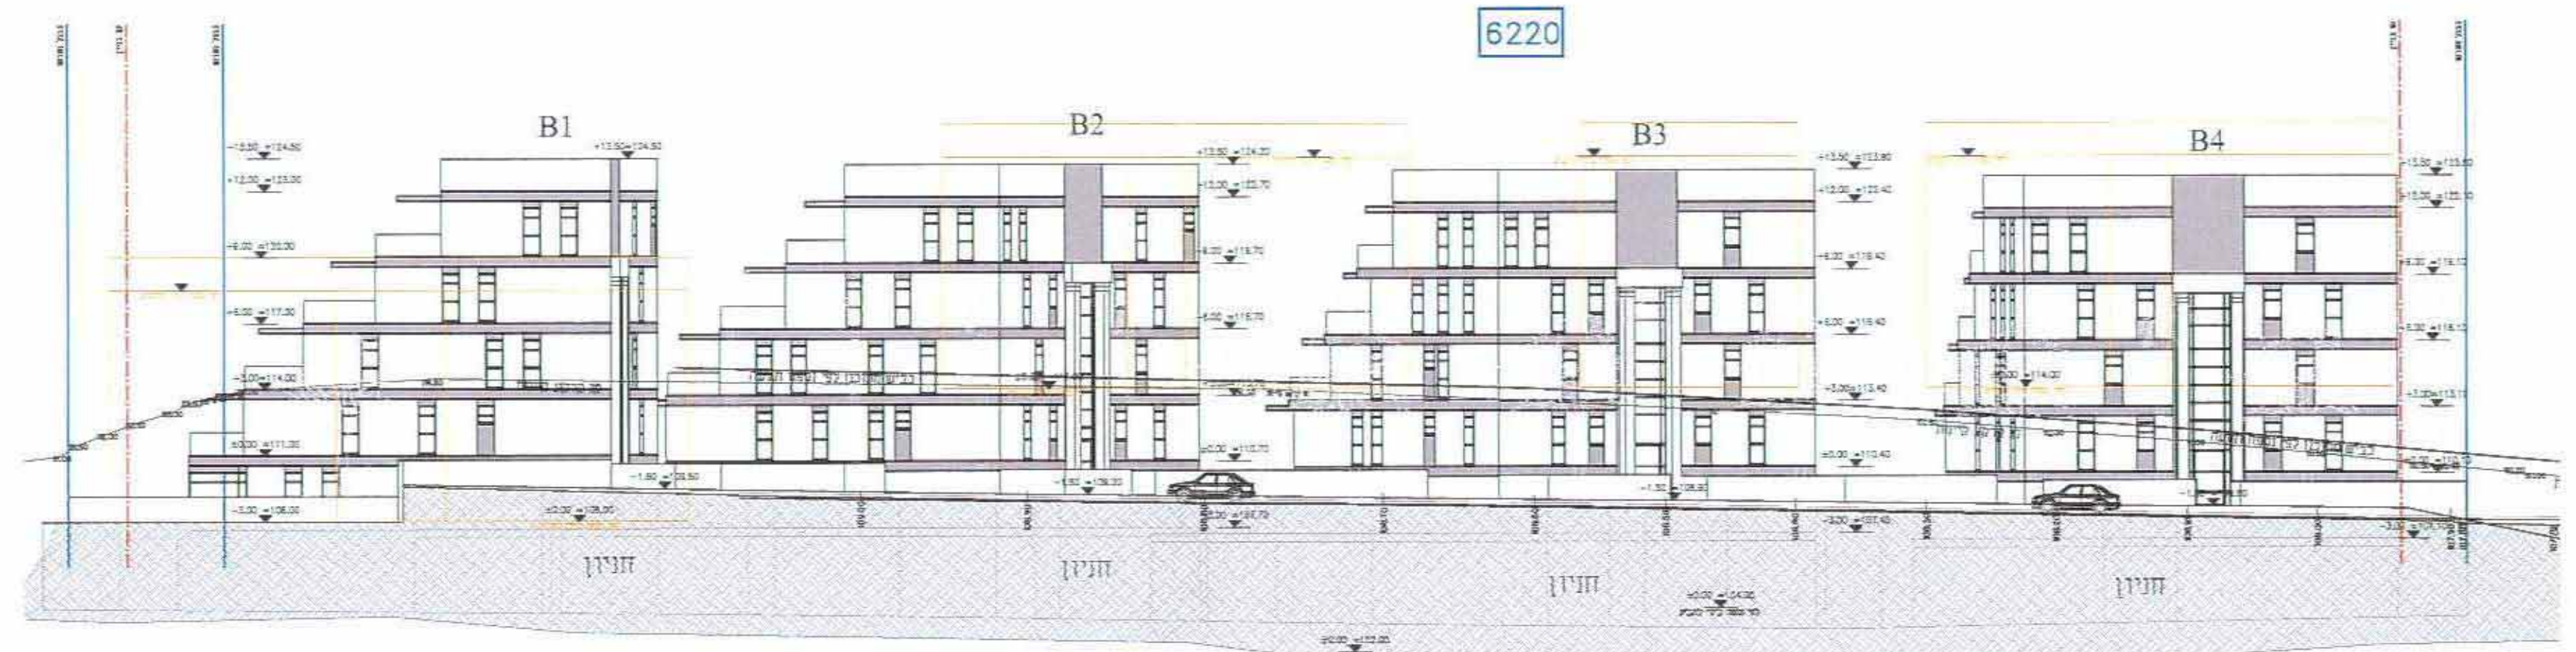


חתך 2-2
חתך לאורך כביש 50- מבט לכיוון מבני B
קני"מ 1:250



חתך 3-3
חזית דרום מערבית מבני A
קני"מ 1:250

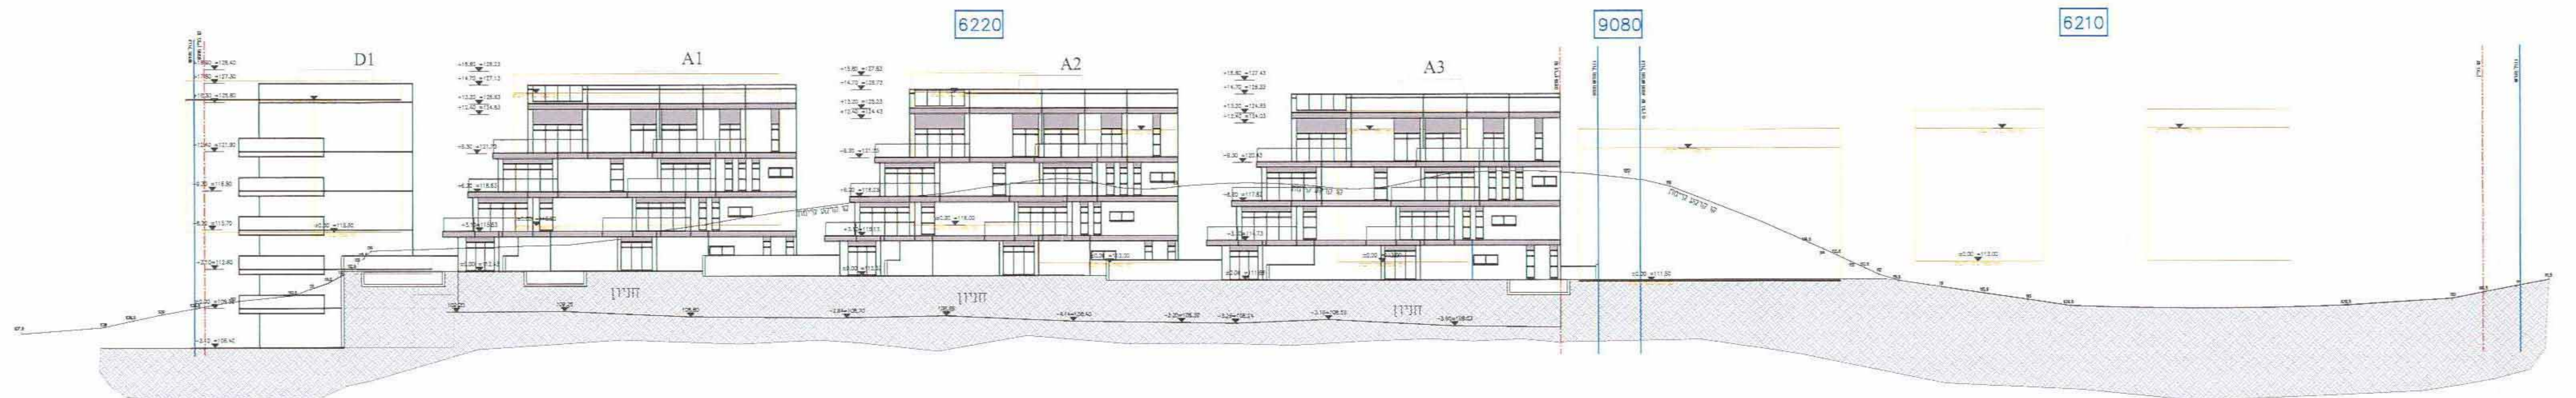

חתך 4-4
חזית צפון מזרחית מבני A
קני"מ 1:250

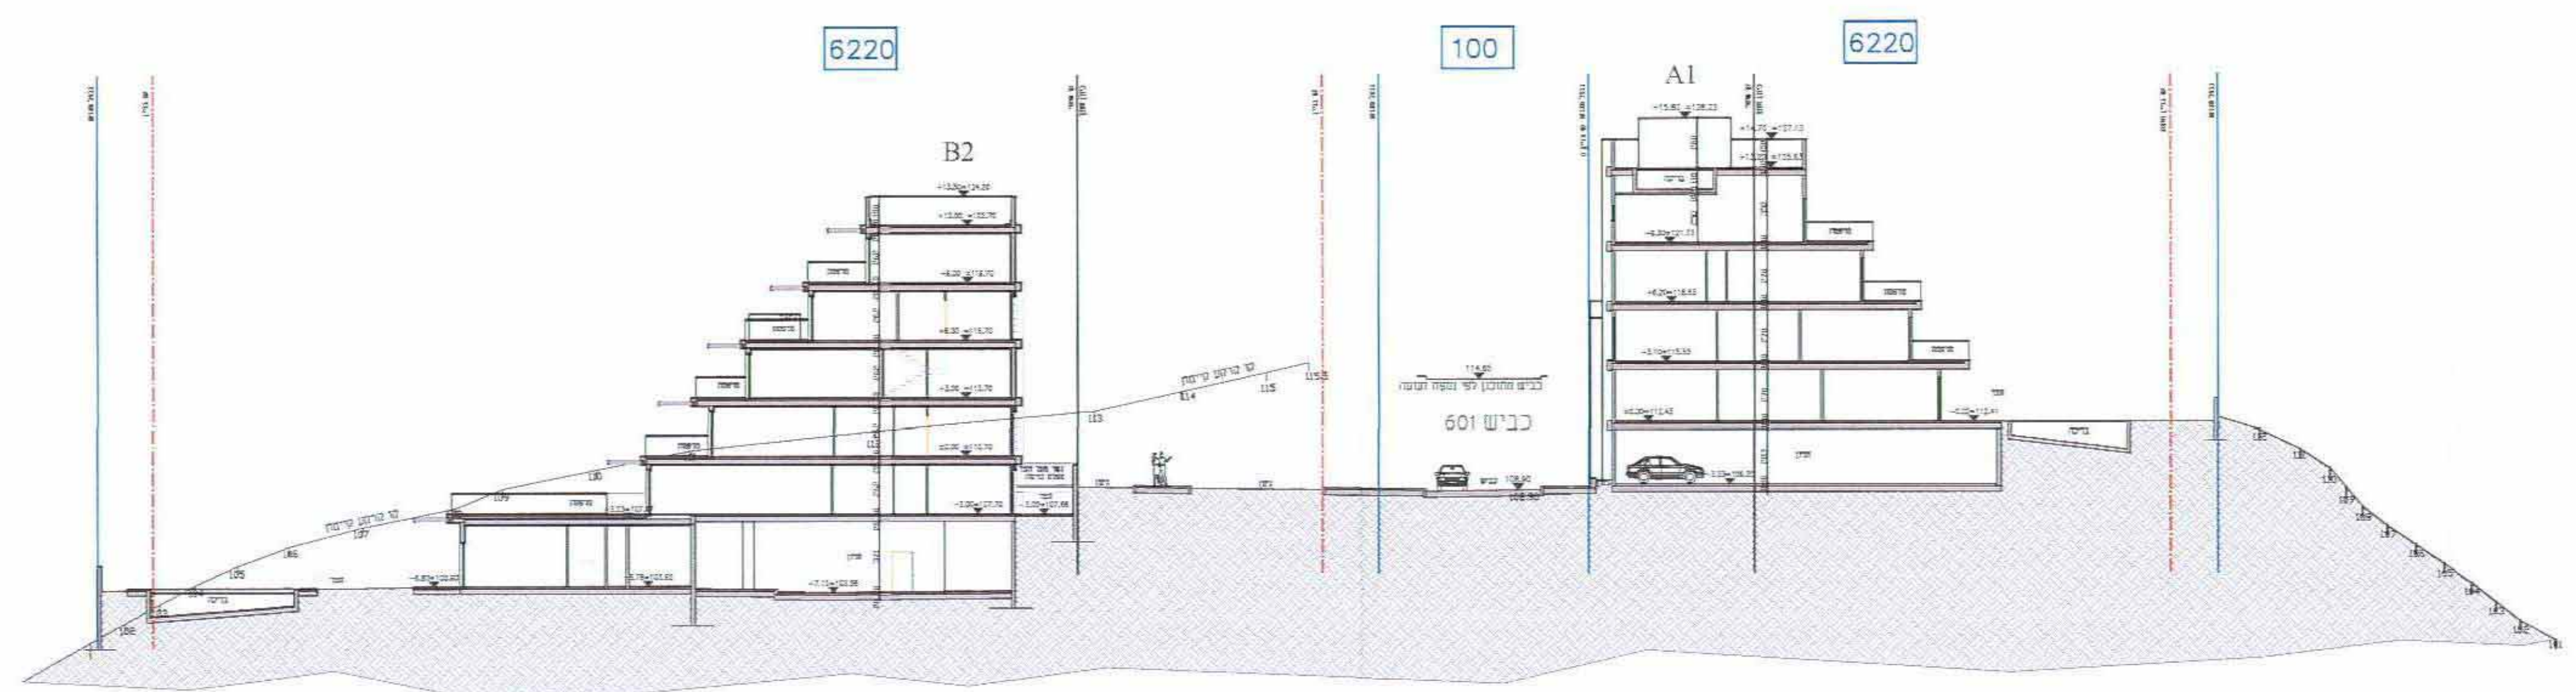

חתך 5-5
חתך רוחב- דרך בניינים A1 ו-B2
קני"מ 1:250