

נספח בינוי מנחה

נספח בינוי מנחה

צ'רית מאויד
מחלקת מידע מספר
ה.רש"מ 226

תאריך: 6/07/2013

מחזורת: 1


שלב: מילוי תנאים
למתן חוקה

חתימות

סבלת זכויות בניהשמות ופתימות :

חברות מגרש



1. בעודפי העפר יעשה שימוש בתחום השדה.
2. מערומי עודפי עפר יהיו בשטחים שמיועדים לכך
3. לטובת הריגה לתחום כיתו מופר שאינו מיועד לפיתוח.
4. הנחיות לעיצוב גופי:
1. גדרות, שטחים, עמודי תאורה, מבנים ומערכות הנחיות את קוטיהם
2. המתקן יהיו מואר באמצעות אזהרה של המתקן הישראלי החדש 5139. תכנון האזור האחרון יותאם מול חיל האוויר.
3. עיצוב וזווה הגדרות המבנים של המתקן ייועצו ככל שניתן לטובתם.
4. גדר המתקן תיבנה בהתאם להנחיות רשות הסביבה והגנים.

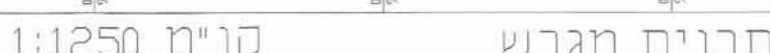

מבנה טיפוסי B




מבט מכביש 293

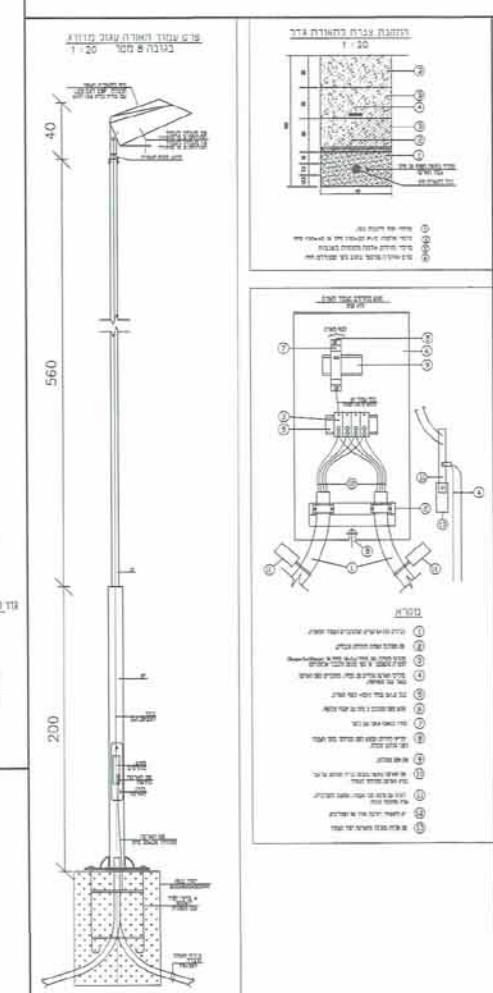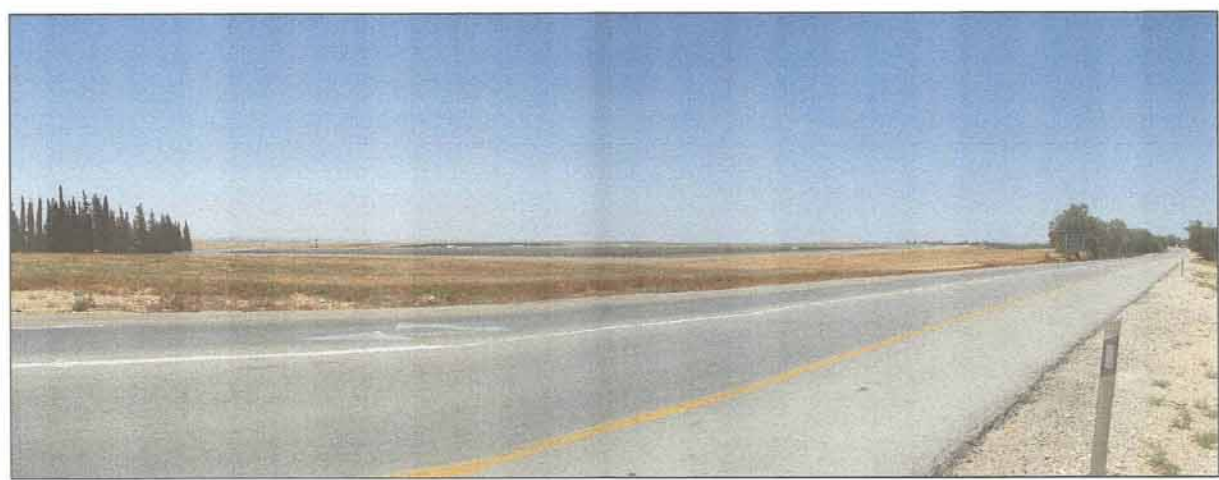

מבנה תחמ"ש



שטח קומה א': $17.00 \times 11.00 = 187.00$ מ"ר

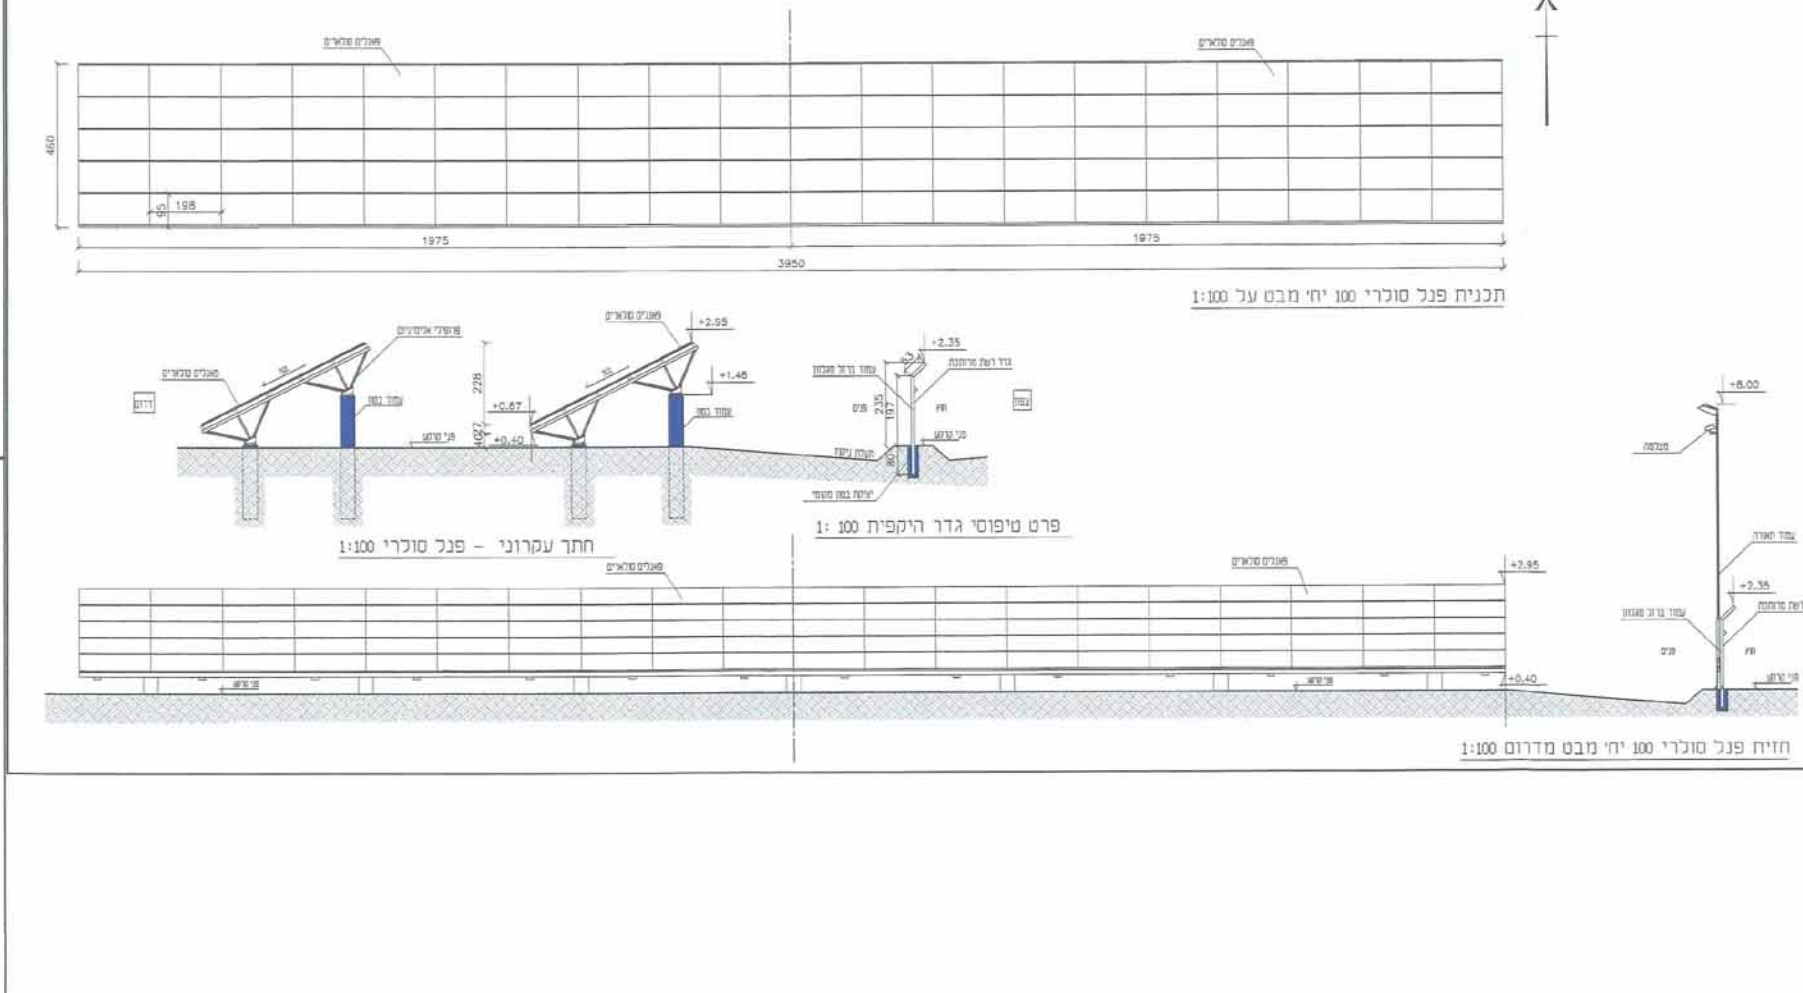

מזבנה שליטה ובקרה

