

מקורות - חברת מים בע"מ

מרחב הדרום - אזור אילת

לשכת התכנון המחוזית  
משרד הפנים-מחוז דרום

24.10.2013

נתקבל

נספח רקע לתוכנית מס' 231/03/2

"תוואי צינורות מי ים - חוף צפוני - אילת"

תחנת שאיבה למי ים חוף הדקל

סעיף 4.1.2 ג' בתקנון


20.12.2012

חוק התכנון והבניה, התשכ"ה - 1965  
מס' 5 - מחוז הדרום  
הועדה המחוזית לתכנון ולבניה  
לאשר את התכנית


☒ התכנית לא נהבעה טעונה אישור השר  
☐ התכנית נקבעה טעונה אישור השר  
יו"ר הוועדה המחוזית

20.12.2012  
ראש

# תרשים סביבה

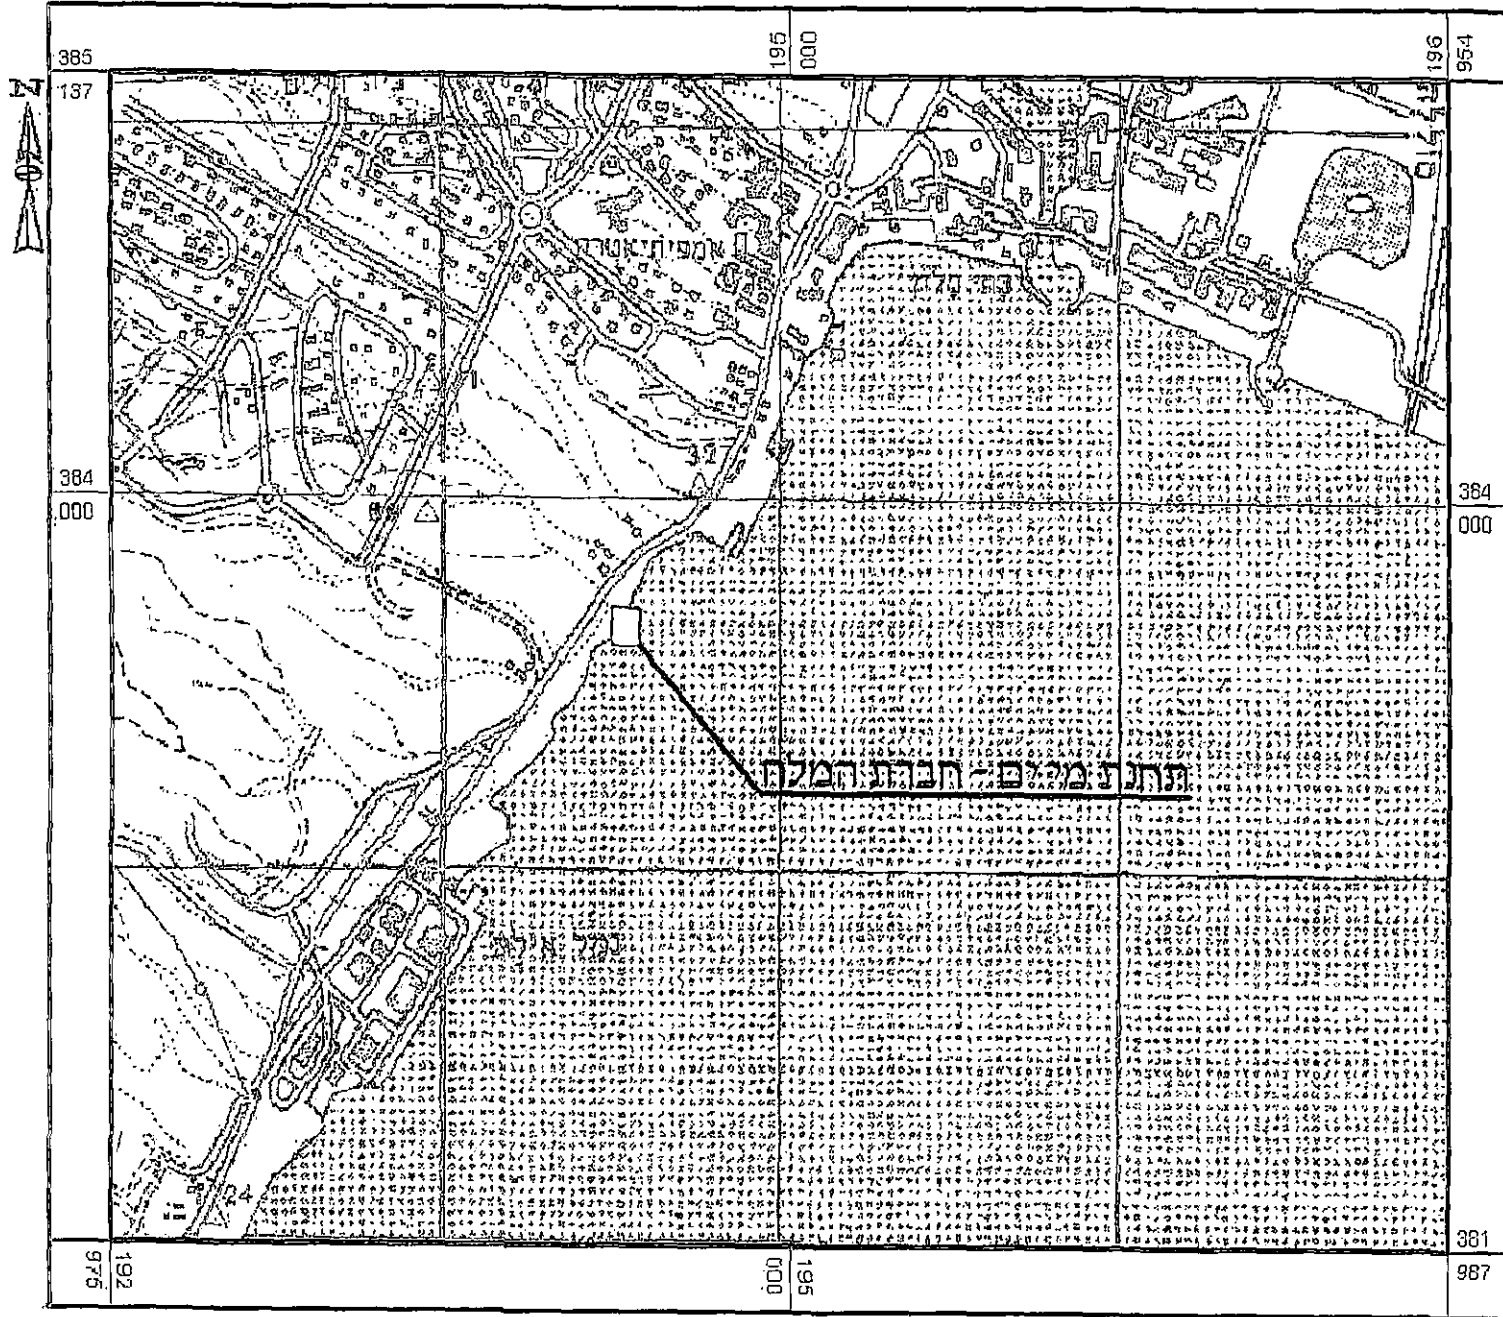

# תחנת מי ים חוף דקל

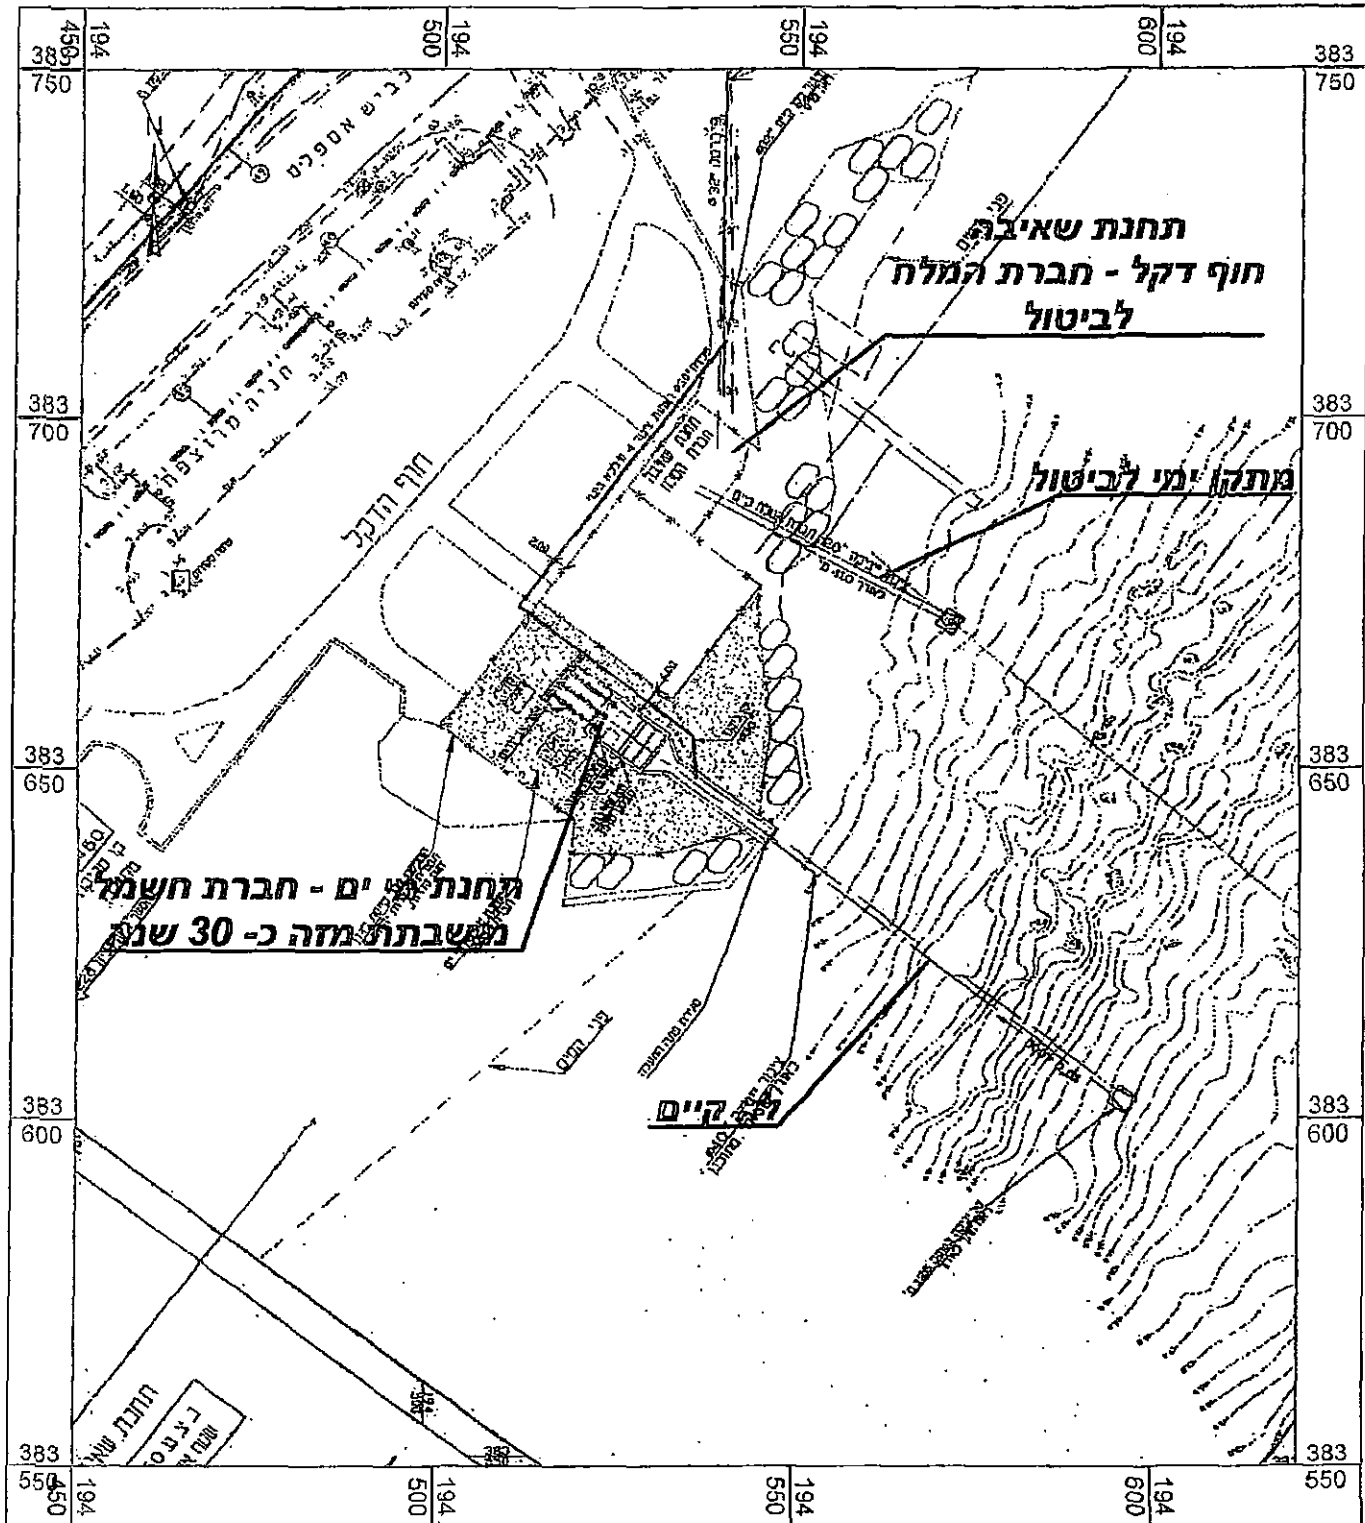

1 = 1000



חברת המים הלאומית