

# תכנית מסי 704\03\28

## תראבין שלב גי

### תכנית מתאר מקומית

### נספח תנועה

אופי התכנית	סמכות ראשית	איחוד וחלוקה
תכנית שיתן מכוחה להציג התרים או הרשות	ועדה מחוזית	ללא איחוד וחלוקה
מחזור :	מרחב תכנון מקומי :	חדרים :
רשות מקומית :	אבו בסמה :	אבו בסמה :
שטח התכנית :	תראבין :	תראבין :
קנה מידה :	1 : 1250	249.55 ד' :


גושים וחלקות בתכנית:

גוש	סוג הגוש	חלקות בשלמותן	חלקי חלקות
100227/4	-	-	1
400161	-	-	1

חותמות מוסד התכנון :

שלב: מתן חוקה  
מחזור: 1 : תאריך: 22/8/2013

ייעץ תנועה	חיסון ירושלמי מהנדסים יועצים
רח' מוליבן 14, תל-אביב 64730	רחוב נושתי
טל: 03-5278887	03-5270607
הואיל: harelin@jeng.co.il	077-4177798
עורך התכנית	חיסון ירושלמי מהנדסים יועצים
מרכז הנב 1/5 באר שבע 84548	מדינת ישראל
טל: 08-6496810	077-4177798

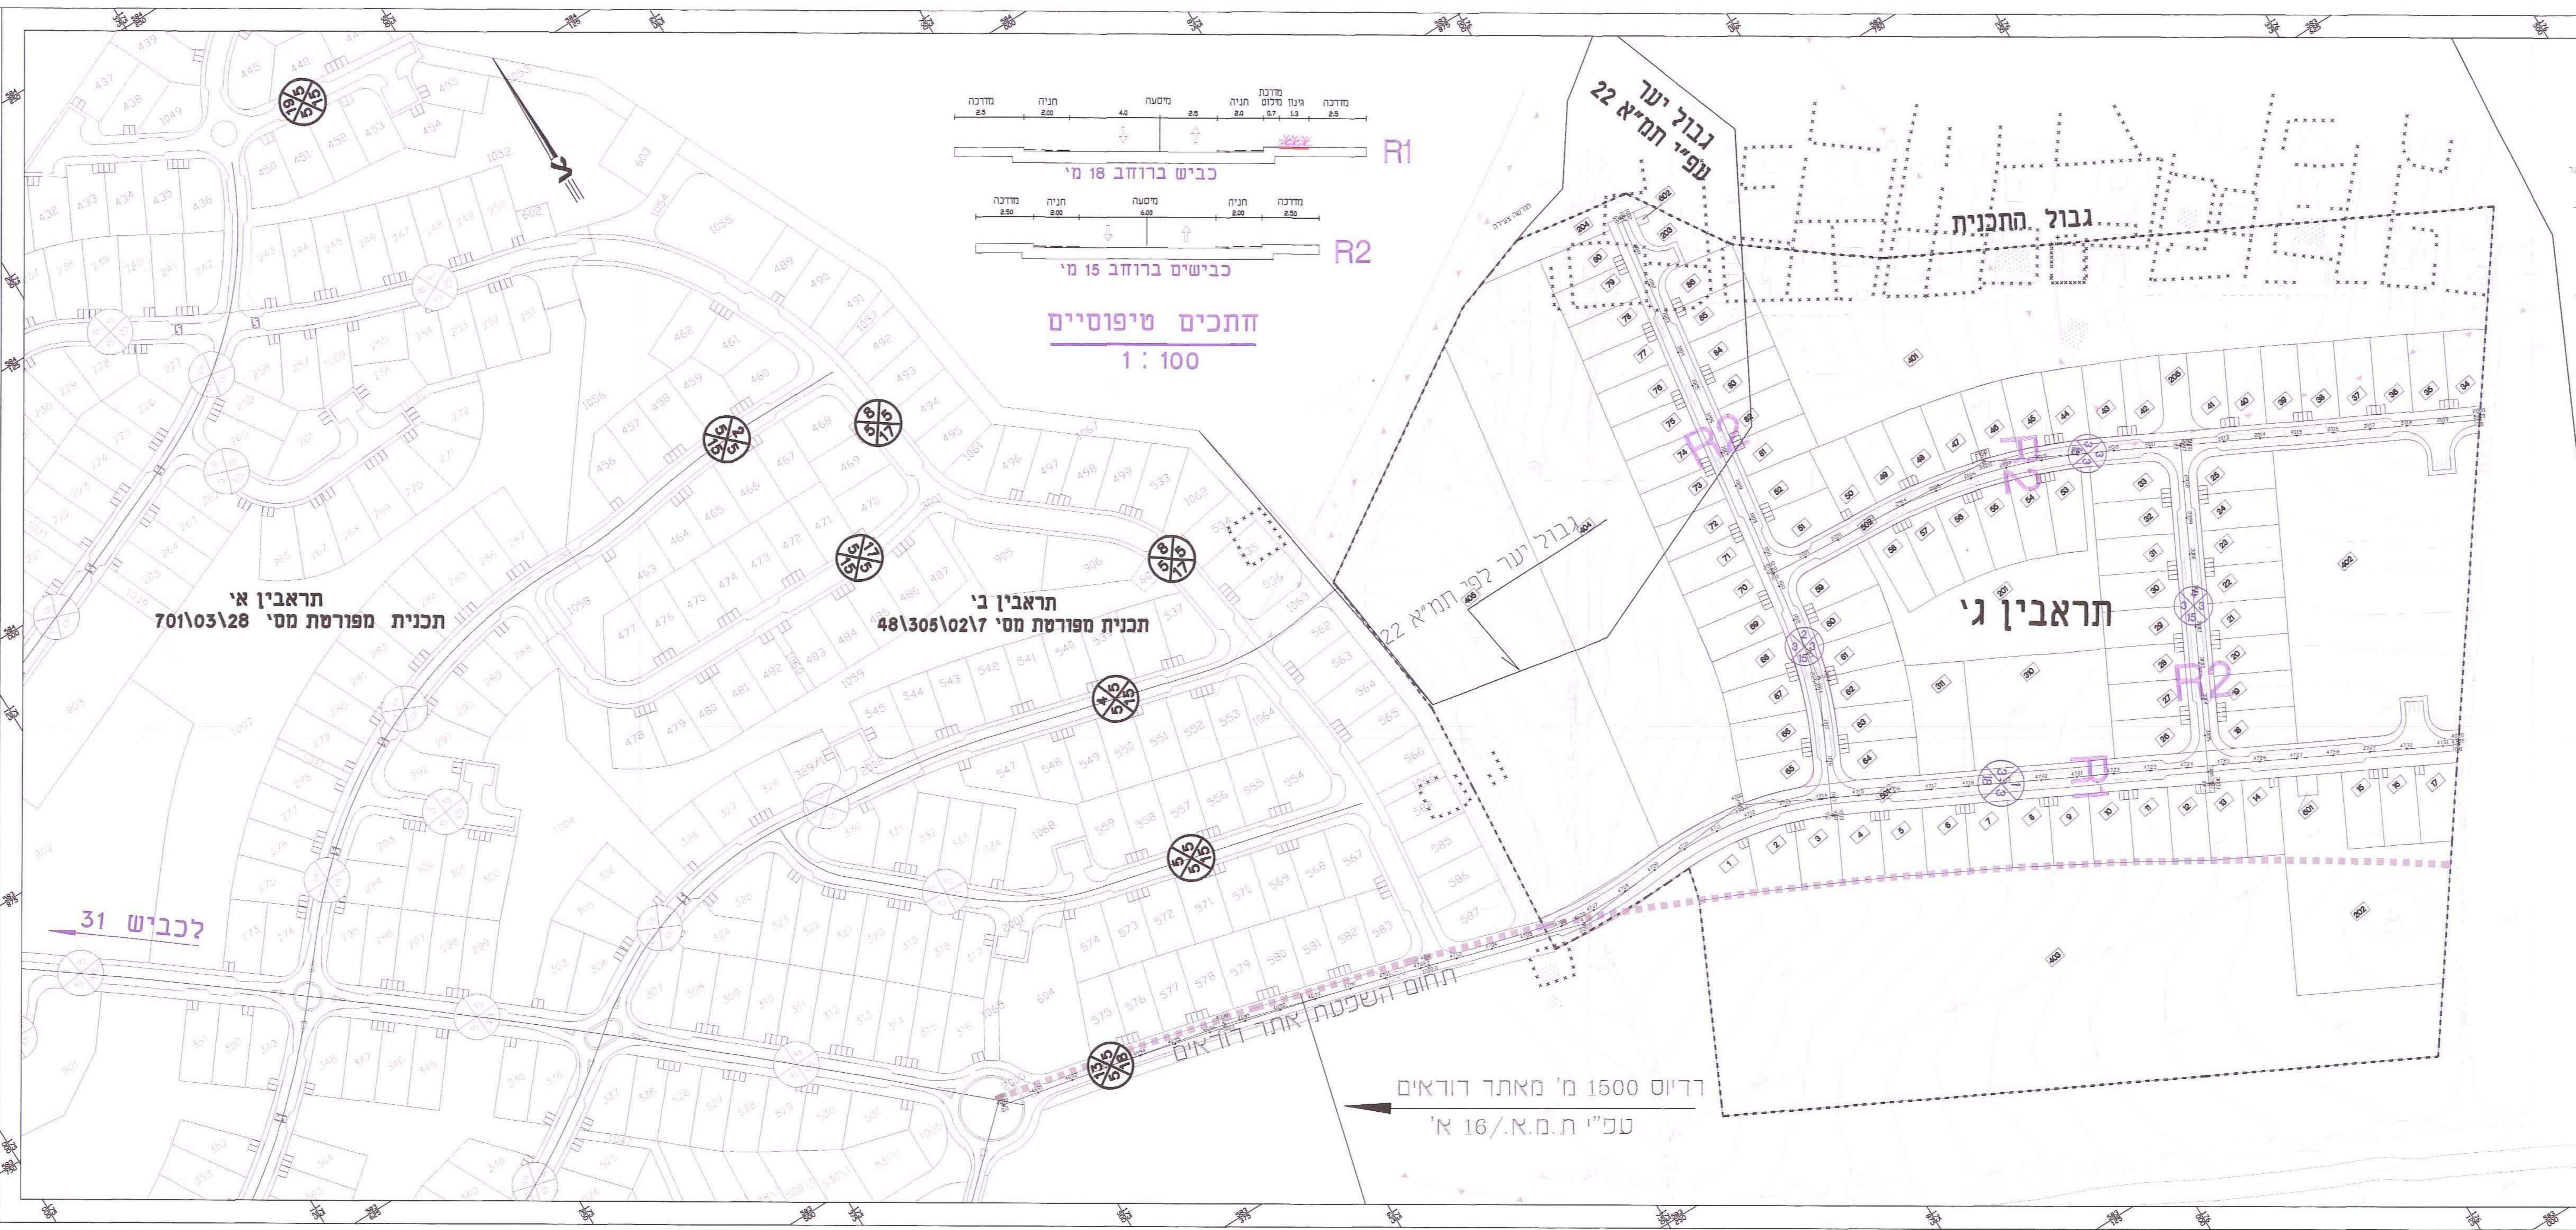

הערה:  
מיקום סופי של מסרני חניה ייבטע במהלך התכנון העשור

שנה	חודש	יום	מס'	מחצ' העדכון	חתימה

לעיון  למכרז  לביצוע

תיק פרויקטים

תראבין (שלב ג')

נספח תנועה

מסלול	1 : 1250
אין צרפתי	
תוכנית מסי	101
הראל נושתי	
גושן ירושלמי	

