

נספח בינוי מנחה
המחייב לגבי מיקום התוספות ביחס לבינוי הקיים
לתכנית מס' 29\207\03\5

מגורים במגרש 170B ברחי בנימין אקצין 15,
שכי וי, באר-שבע

שמות וחתימות:
עורך התכנית
משרד התכנון המחוזי
משרד הפנים-מחוז דרום
9-10-2013
אדריכלית רבית
נתקבל
מס' תכנית 11035367
חתימה: 5.10.13
מס' דוח: 3/4/13

מקרא :

- גבול התכנית
- גבול תא שטוח ומספרו
- קו בנין
- מספר הדרך
- קו בניין
- רוחב הדרך
- מבנה קיים
- תוספת מעבר לתכנית המאושרת
- בניה במסגרת תכנית המאושרת

חוק התכנון והבניה, התשכ"ה - 1965
משרד הפנים - מחוז הדרום
הוועדה המחוזית החליטה כיום:
121313
לאשר את התכנית


התכנית לא נקבעה טעונה אישור השר
התכנית נקבעה טעונה אישור השר

חותמות מוסד התכנון:


191113
תאריך

שלב: מילוי תנאים למתן תוקף מהדורה: 1
תאריך: 28.08.2013


תכנית ק.ק ותכנית העמדה קנ"מ 1:250

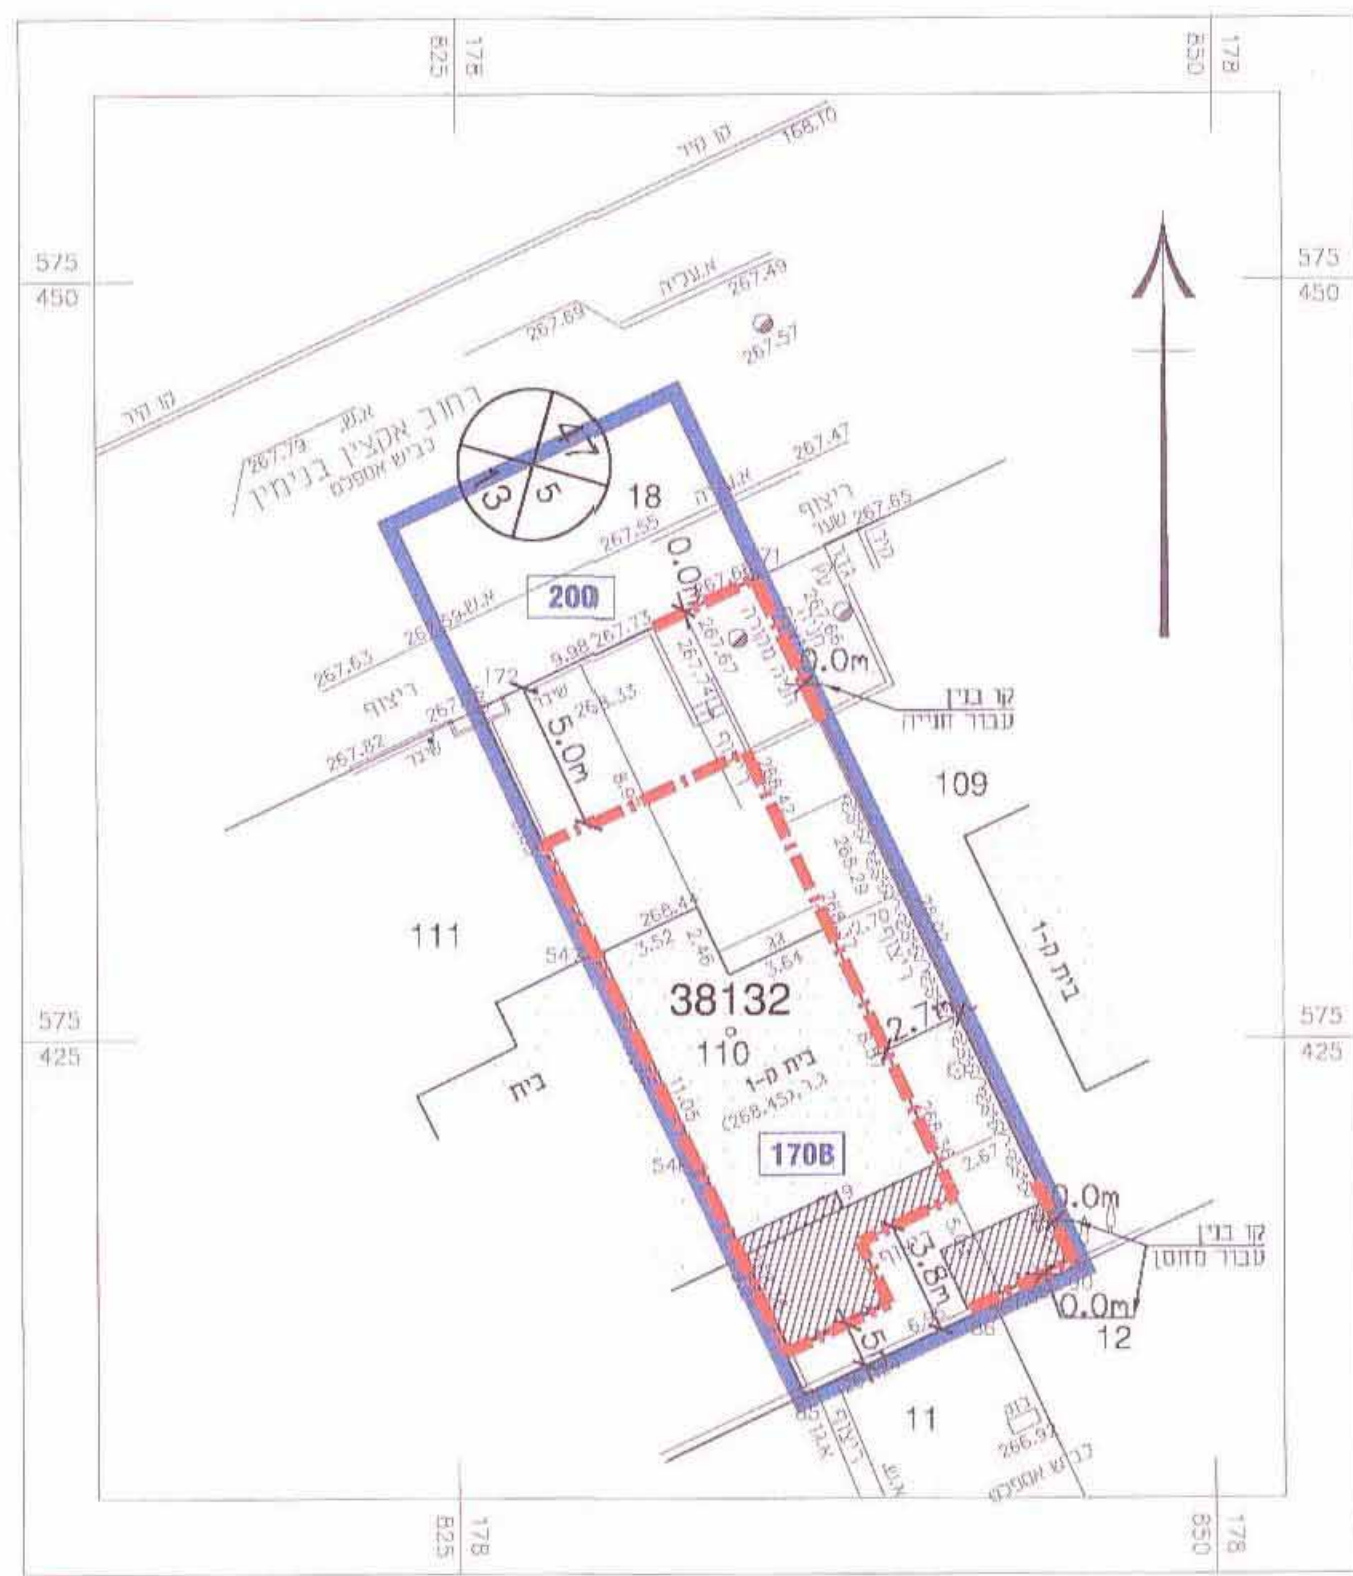

מצב מוצע

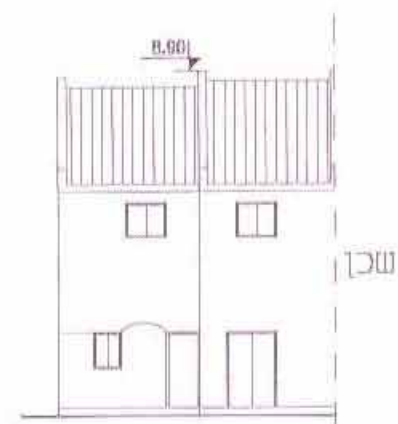


חזית קדמית קנ"מ 1:200

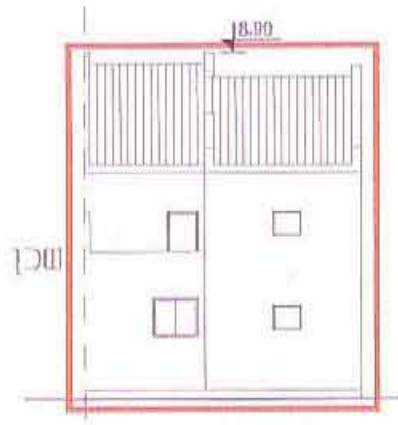


חזית אחורית קנ"מ 1:200




חזית צדדית קנ"מ 1:200

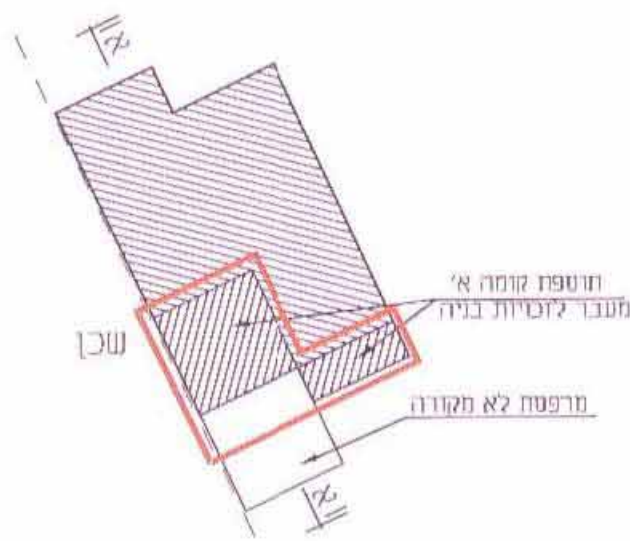

תכנית של ק.א קנ"מ 1:250

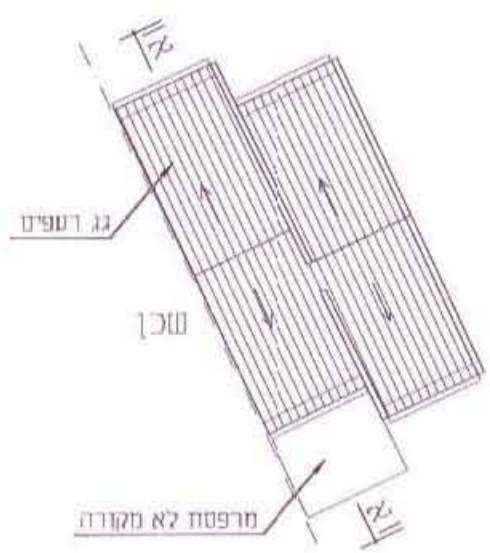

תכנית של גג קנ"מ 1:250

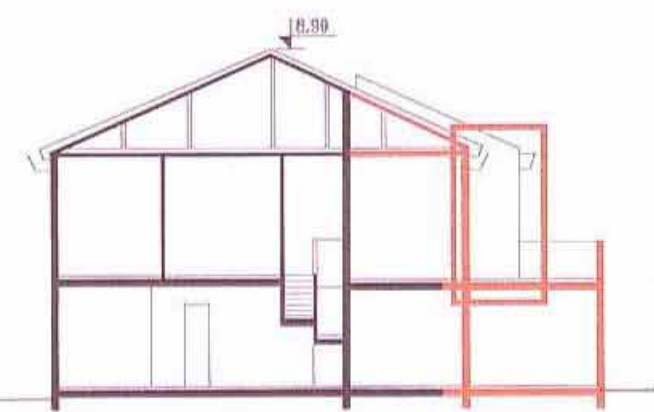

חתך א-א קנ"מ 1:200