

# נספח בינוי מנודה לתכנית מס' 75/206/03/5 ומחייב מבחינת מיקום התוספות בלבד

לשכת התכנון המחוזית  
משרד הפנים-מחוז דרום  
11.07.2013  
נתקבל

מגישי התכנית:


מגרש 1478  
קורן יוסי  
רח' רחל אמנו 65, נווה מנחם, ב"ש

עורך התכנית:

ליפובצקי נטליה  
אדריכלית  
ת. 047171717  
*Netalia*

אדריכלית - נטליה ליפובצקי  
טל: 08-6235163, נייד: 054-4474557

תוק התכנון ותבנית התשיבית - 1965  
משרד הפנים - מחוז הדרום  
תונית המינוח החליטה ביום  
25/8/13  
יחד התוכנית המחויבת  
25/8/13  
6449  
4757

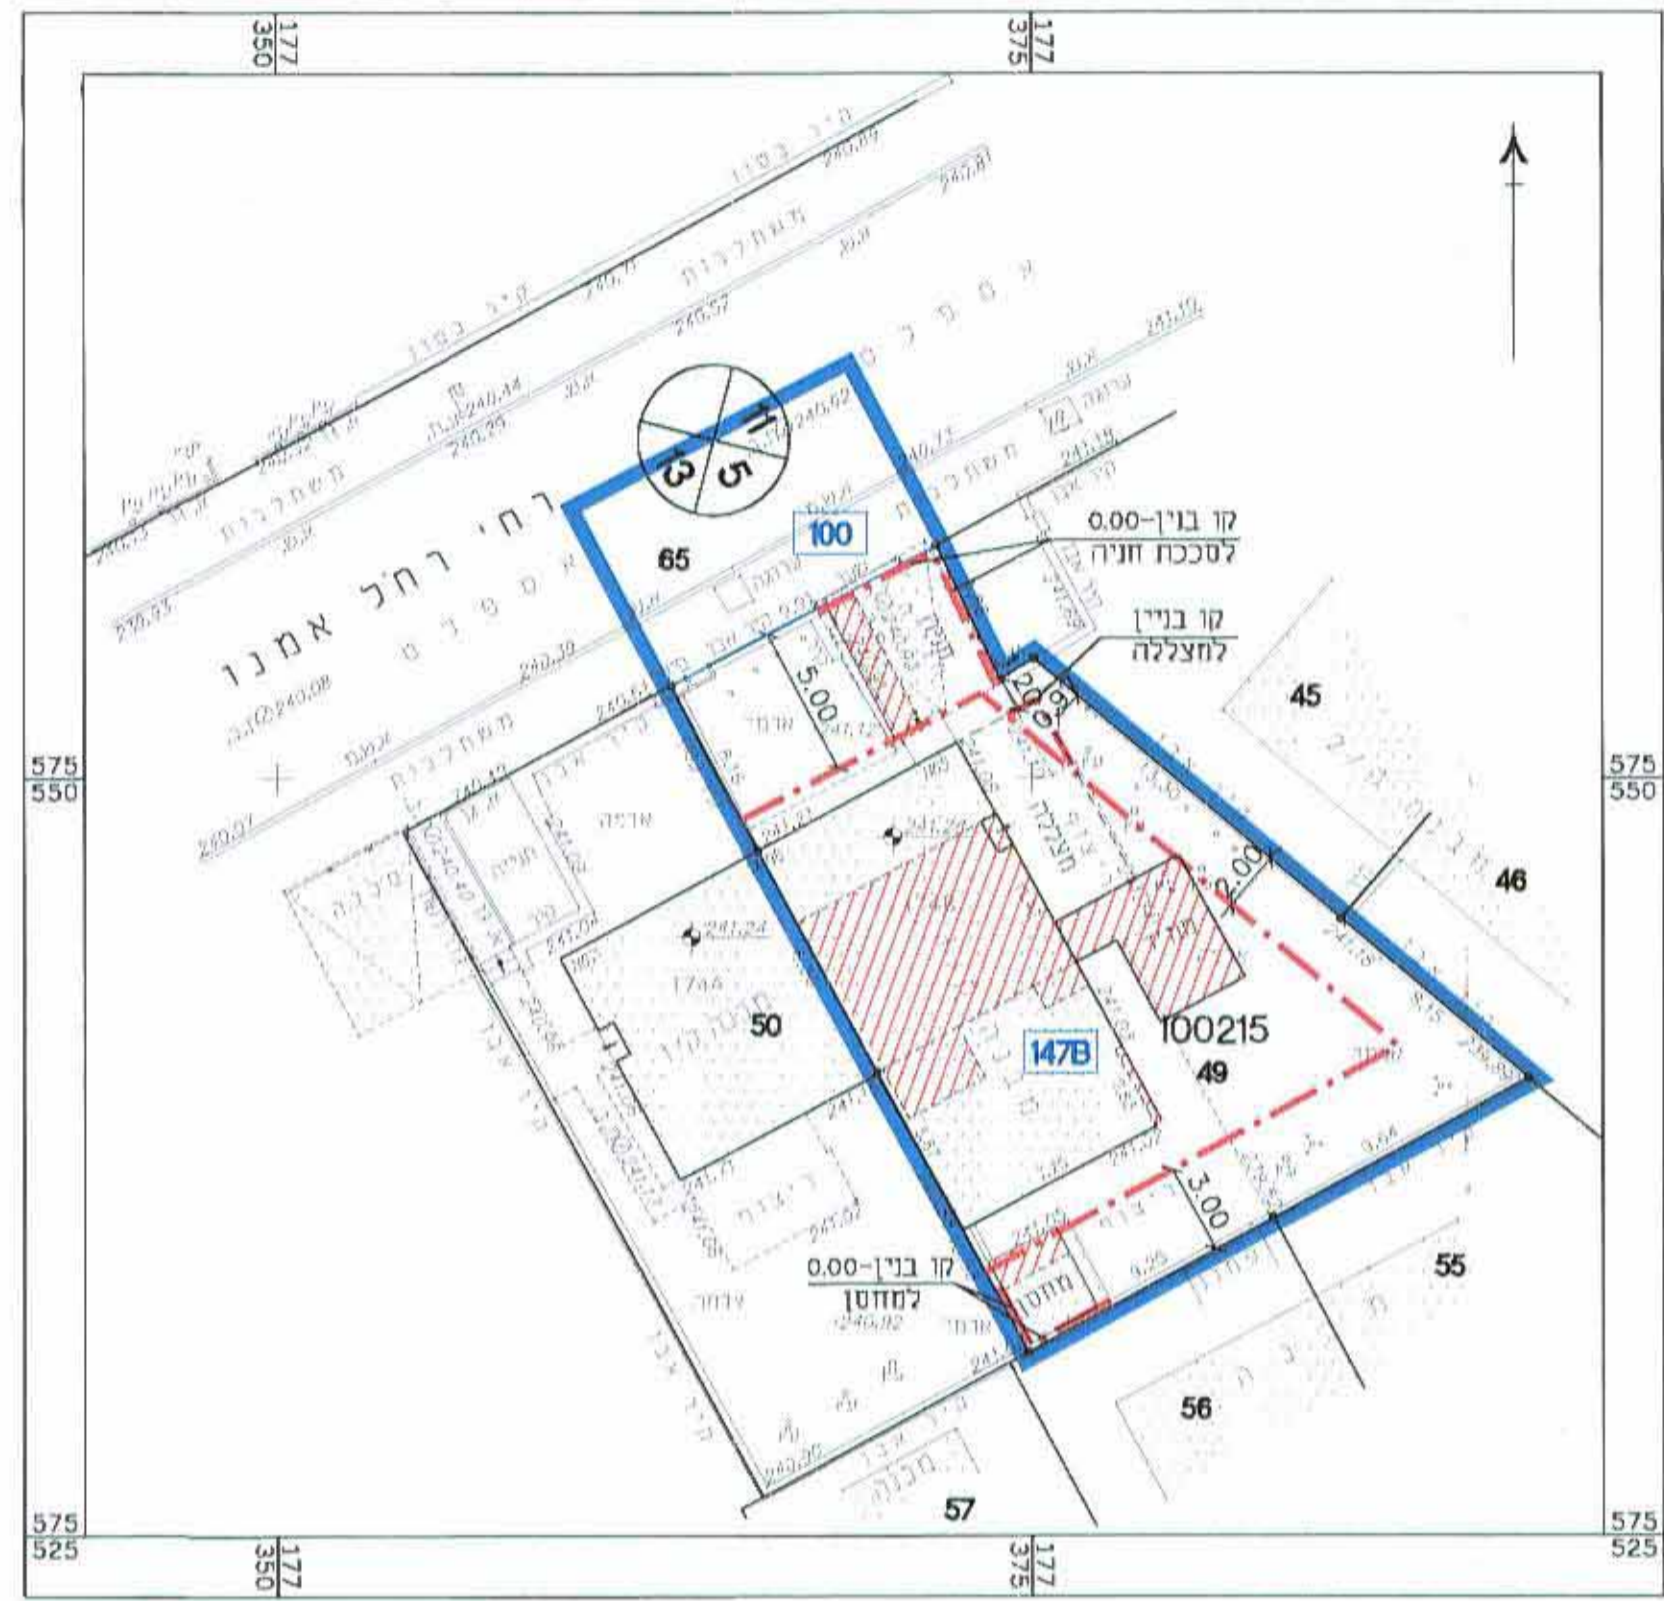


תרשים המגרש 1:250

מקרא:

	גבול התכנית		מבנה קיים
	קו בנין		מבנה להריסה
	מקום החוספת או שינוי בזזיית		בנייה חדשה
	גבול חא שטח ומספרו		


## פרט מחייב לסככת רכב

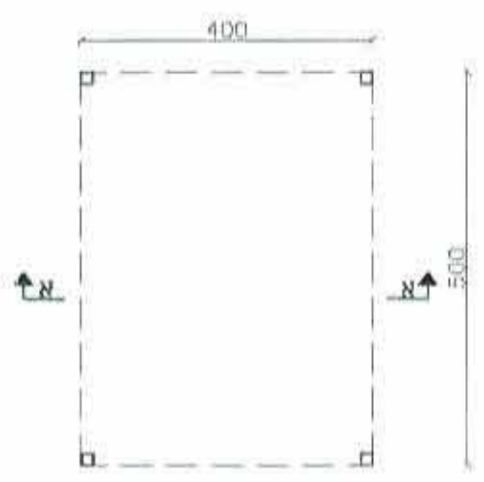


תכנית 1:100




תכנית גג 1:100

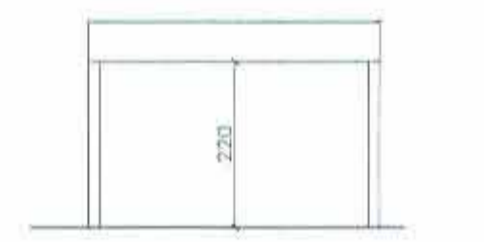

חזית 1:100

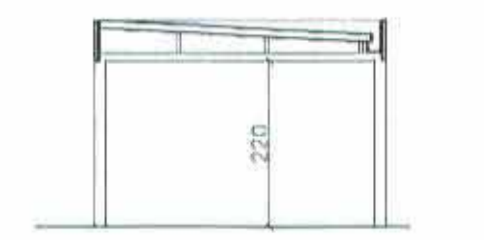

חזית א-א 1:100

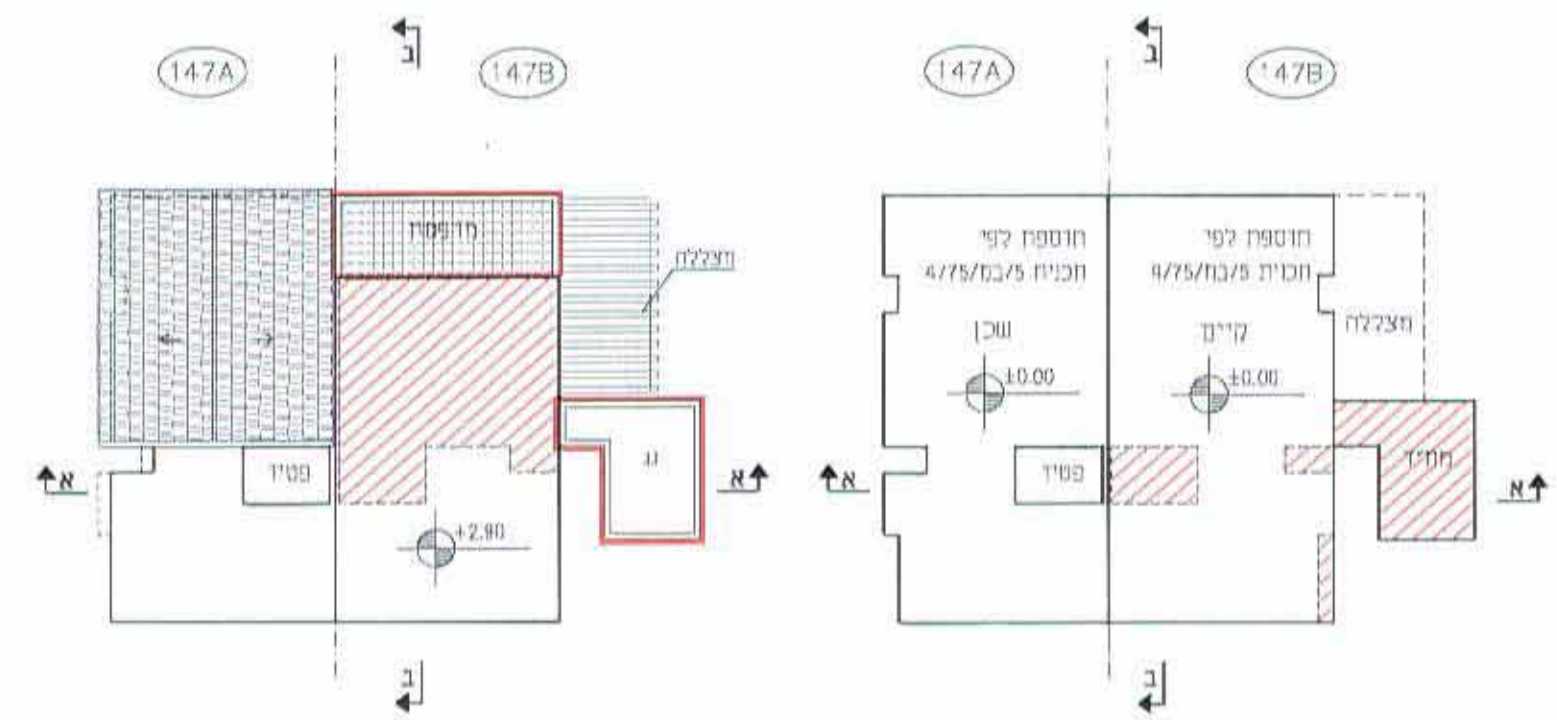


תכנית קומה א' 1:250


תכנית קומת קרקע 1:250



חזית א-א 1:250

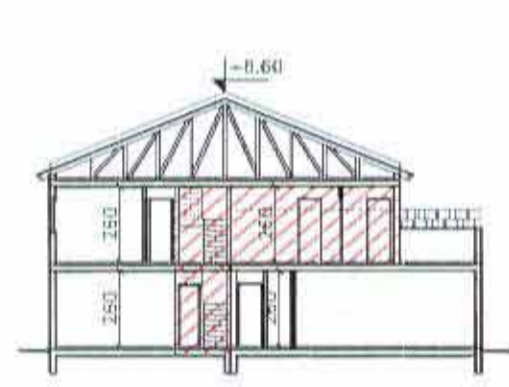

חזית ב-ב 1:250

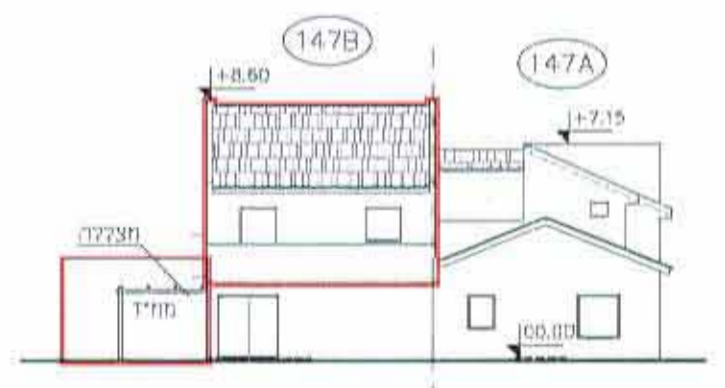

חזית קדמית 1:250



חזית אחורית 1:250



חזית צדדית 1:250