

מרזב תכנון מקומי-שמעונים

נספח בינוי מנחה לתכנית מס' 7/313/03/8

מחזור: הדרום
 מקום: ערערה בנגב
 ישוב: ערערה בנגב
 גוש: 100084
 תאי שטח: 73
 שטח התכנית: 2.181 דונם
 קני"מ: 1:250




יזמי ומגישי התכנית: אבו שולדום מוחמד ת"ז 27578731
 אבו שולדום סבחה ת"ז 24719643
 אבו שולדום עליאן ת"ז 53858593
 מגרש 73 שכי 3 ערערה בנגב

בעלי הקרקע: מנהל מקרקעי ישראל
 עורך התכנית: משרד קודי הנדסה אדר" פוקרא
 רחז החולץ 110
 פל 050-5763819 באר שבע

קודי הנדסה
 פוקרא רא"ד
 נייד- 050-5763819
 E-mail: rfugara@nana.co.il
 מהנדסים, יועצים, אדריכלים

הוכן בתאריך: 28-5-2012
 עדכון בתאריך: 14-1-2013
 עדכון בתאריך: 25-2-2013

חתימות:

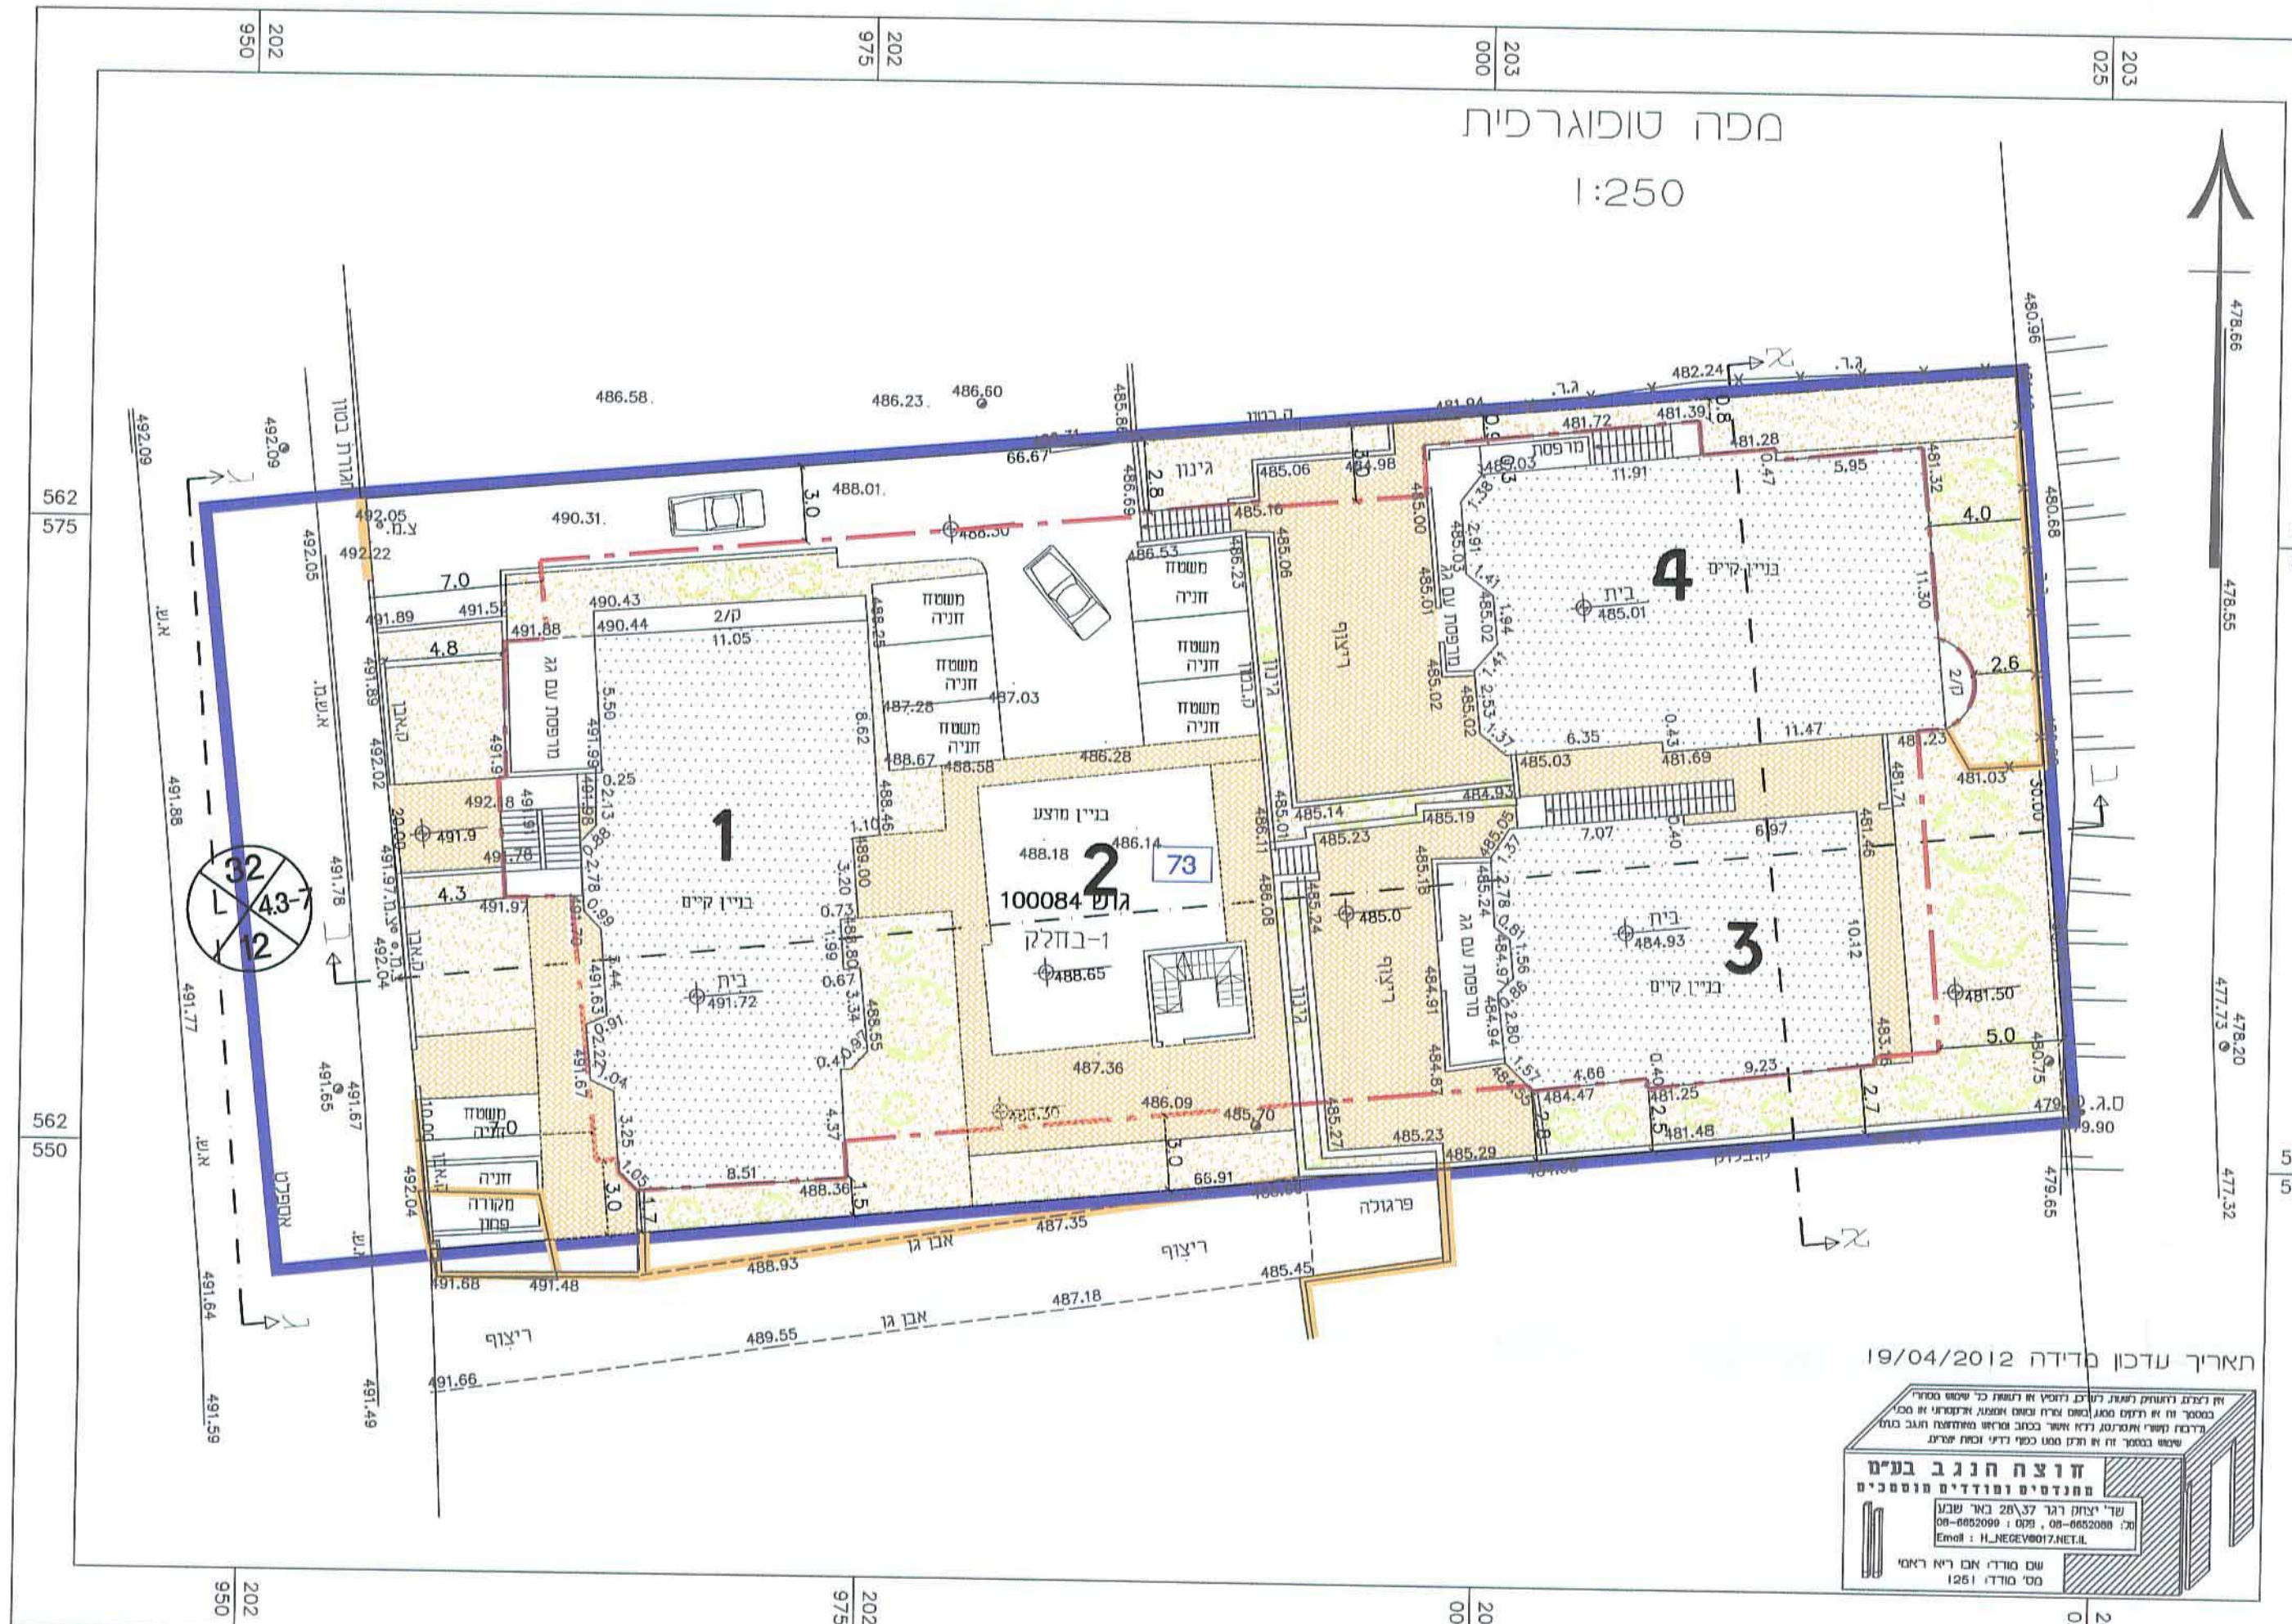

תאריך עדכון סידרה 19/04/2012

חוק המבנים והתשתיות
 חוק התכנון והמבנים
 חוק הגנת השכונות
 חוק הגנת הנוף
 חוק הגנת המרחב
 חוק הגנת המים
 חוק הגנת האוויר
 חוק הגנת הקרקע
 חוק הגנת הנוף
 חוק הגנת המרחב
 חוק הגנת המים
 חוק הגנת האוויר
 חוק הגנת הקרקע

מקרא

- גבול התכנית
- בניין מוצע-אבן
- בניין מוצע-בטון
- בניין קיים
- קו בנין
- בנייה להריסה
- מספר תא שטח 73

