








נספח בינוי מנחה, המחייב לגבי מיקום התוספות

לתכנית מס' 15/מק/2626
 מגורים במגרש מס' 213B
 ברזי גרשם שלום 27
 שכונה רמות, באר שבע


קנה מידה: 1:250
 תאריך: 26.11.2012

שם: פבל בונדר אדריכל, תר. 81597	סלולר: 052-4521016
כתובת: רח' אחוזה 6/13, באר שבע	פקס: 08-6410729
טלפקס: 050-3003392	דוא"ל: lenak22@gmail.com

מקרא


-  גבול תכנית
-  בניה מוצעת
-  קו בנין
-  גבול חא שטח ומספרו
-  מס' הדרך
-  קו בנין
-  רוחב הדרך

- הערות:
- המפה קשורה לרשות ארצית ביקורות: 51958, 51948
 - הגבולות מחבטים על נקודות: 313.393-51958
 - גבולות החלקה ושטח נלקחו מתש 38160
 - לא נמדדה תשתית תח קרקעית
 - חוקף המפה לעושה חודשים
 - קווי הבנין אינם סופיים. על המחבטן לדאוג קודי בנין מול העדה.

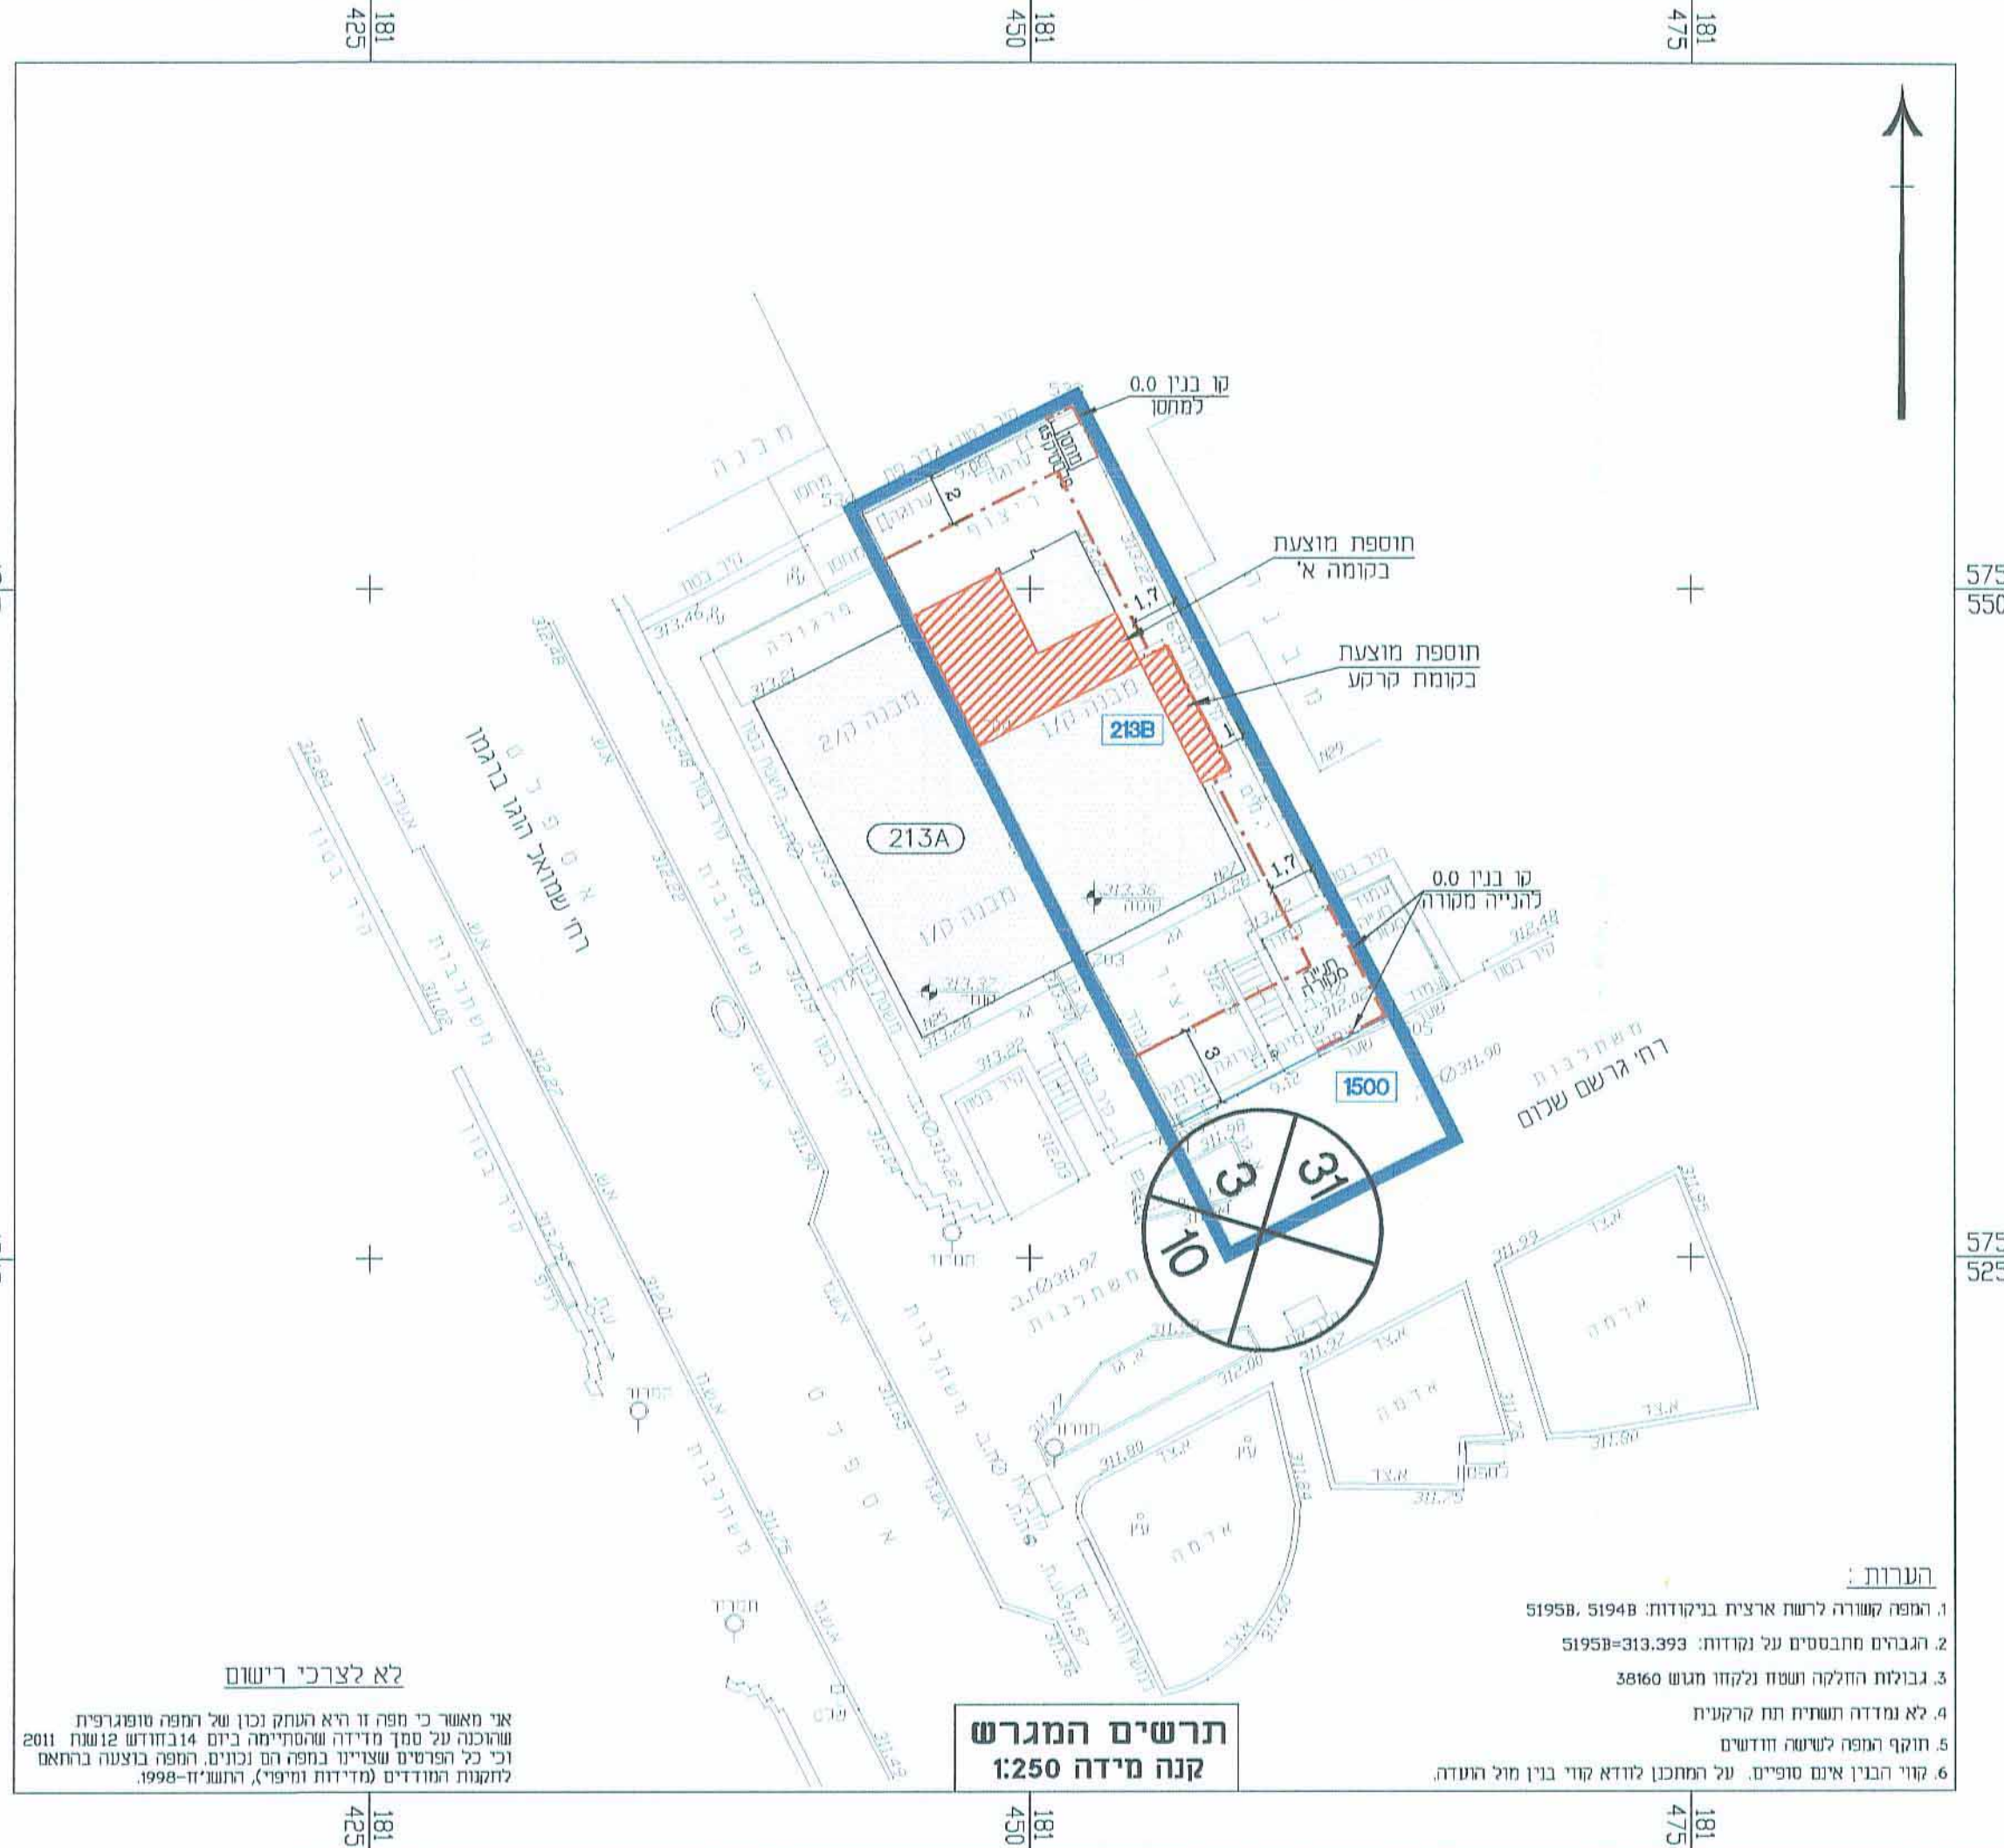


תרשים המגרש
 קנה מידה 1:250


לא לצרכי רישום
 אני מאשר כי מפה זו היא העתק נכון של המפה סופגרפית שהוכנה על סמך מדידה שרשמית ביום 14 ביוני 2011 וכי כל הפרטים שצוינו במפה הם נכונים. המפה בוצעה בהתאם לחוקת המודדים (מדידת ומיפוי), התשע"ז-1998.

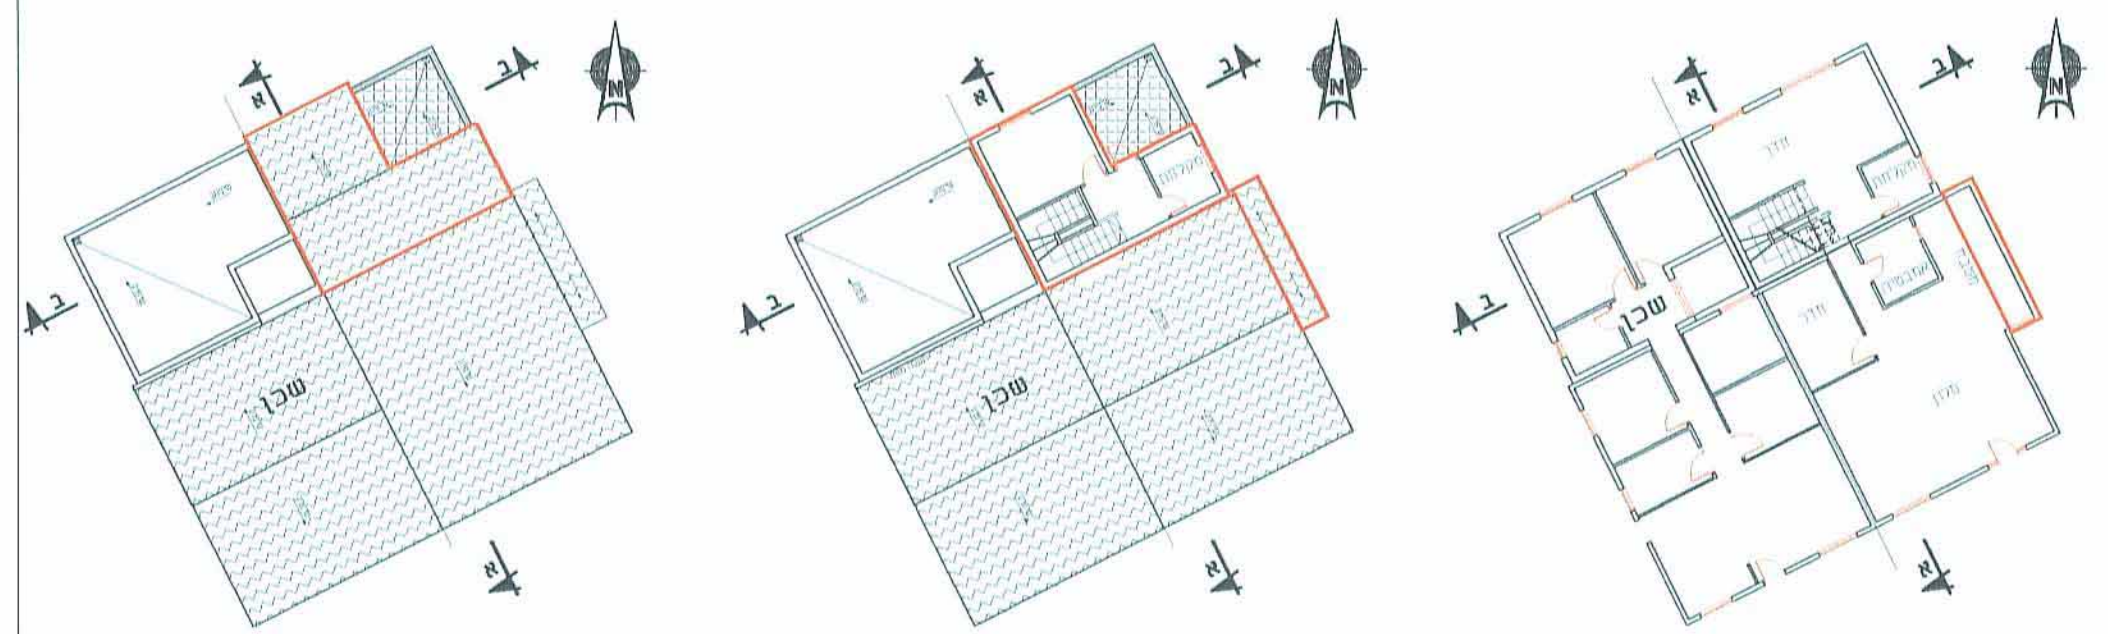

תכנית קומה א' ק.מ. 1:250
 תכנית קומת קרקע ק.מ. 1:250
 תכנית גג ק.מ. 1:250

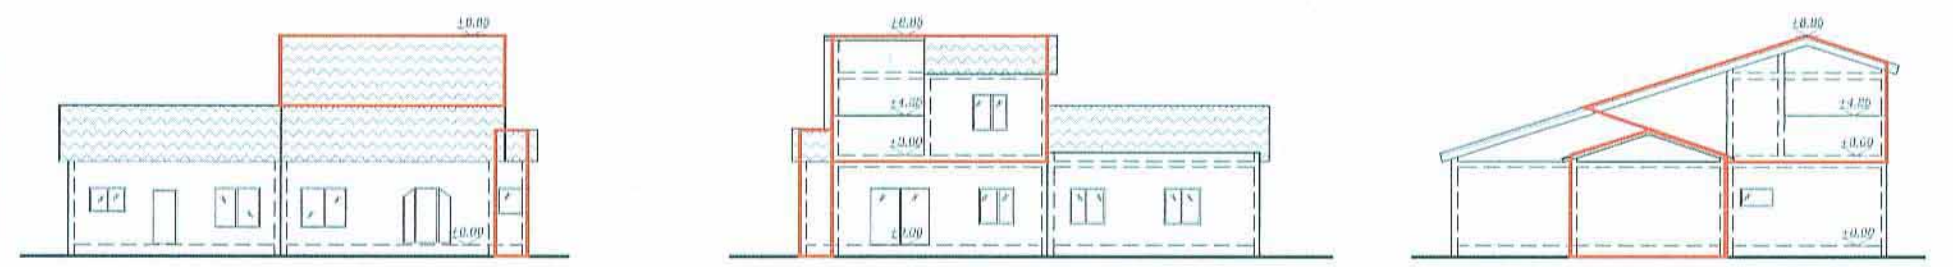

חזית קדמית ק.מ. 1:250
 חזית אחורית ק.מ. 1:250
 חזית צדדית ק.מ. 1:250

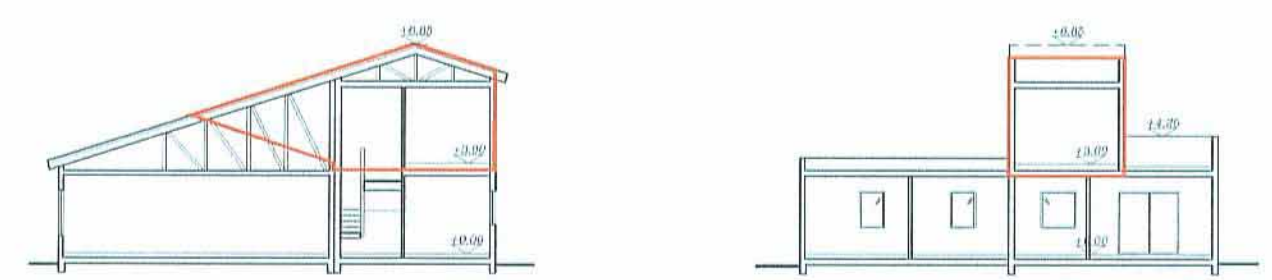

חתך א-א ק.מ. 1:250
 חתך ב-ב ק.מ. 1:250