


6008224

לשכת התכנון המחוזית  
מש"ד הפנים-מחוז דרום  
02.09.2013  
נתקבל

מצב מוצע קנ"מ 1:250

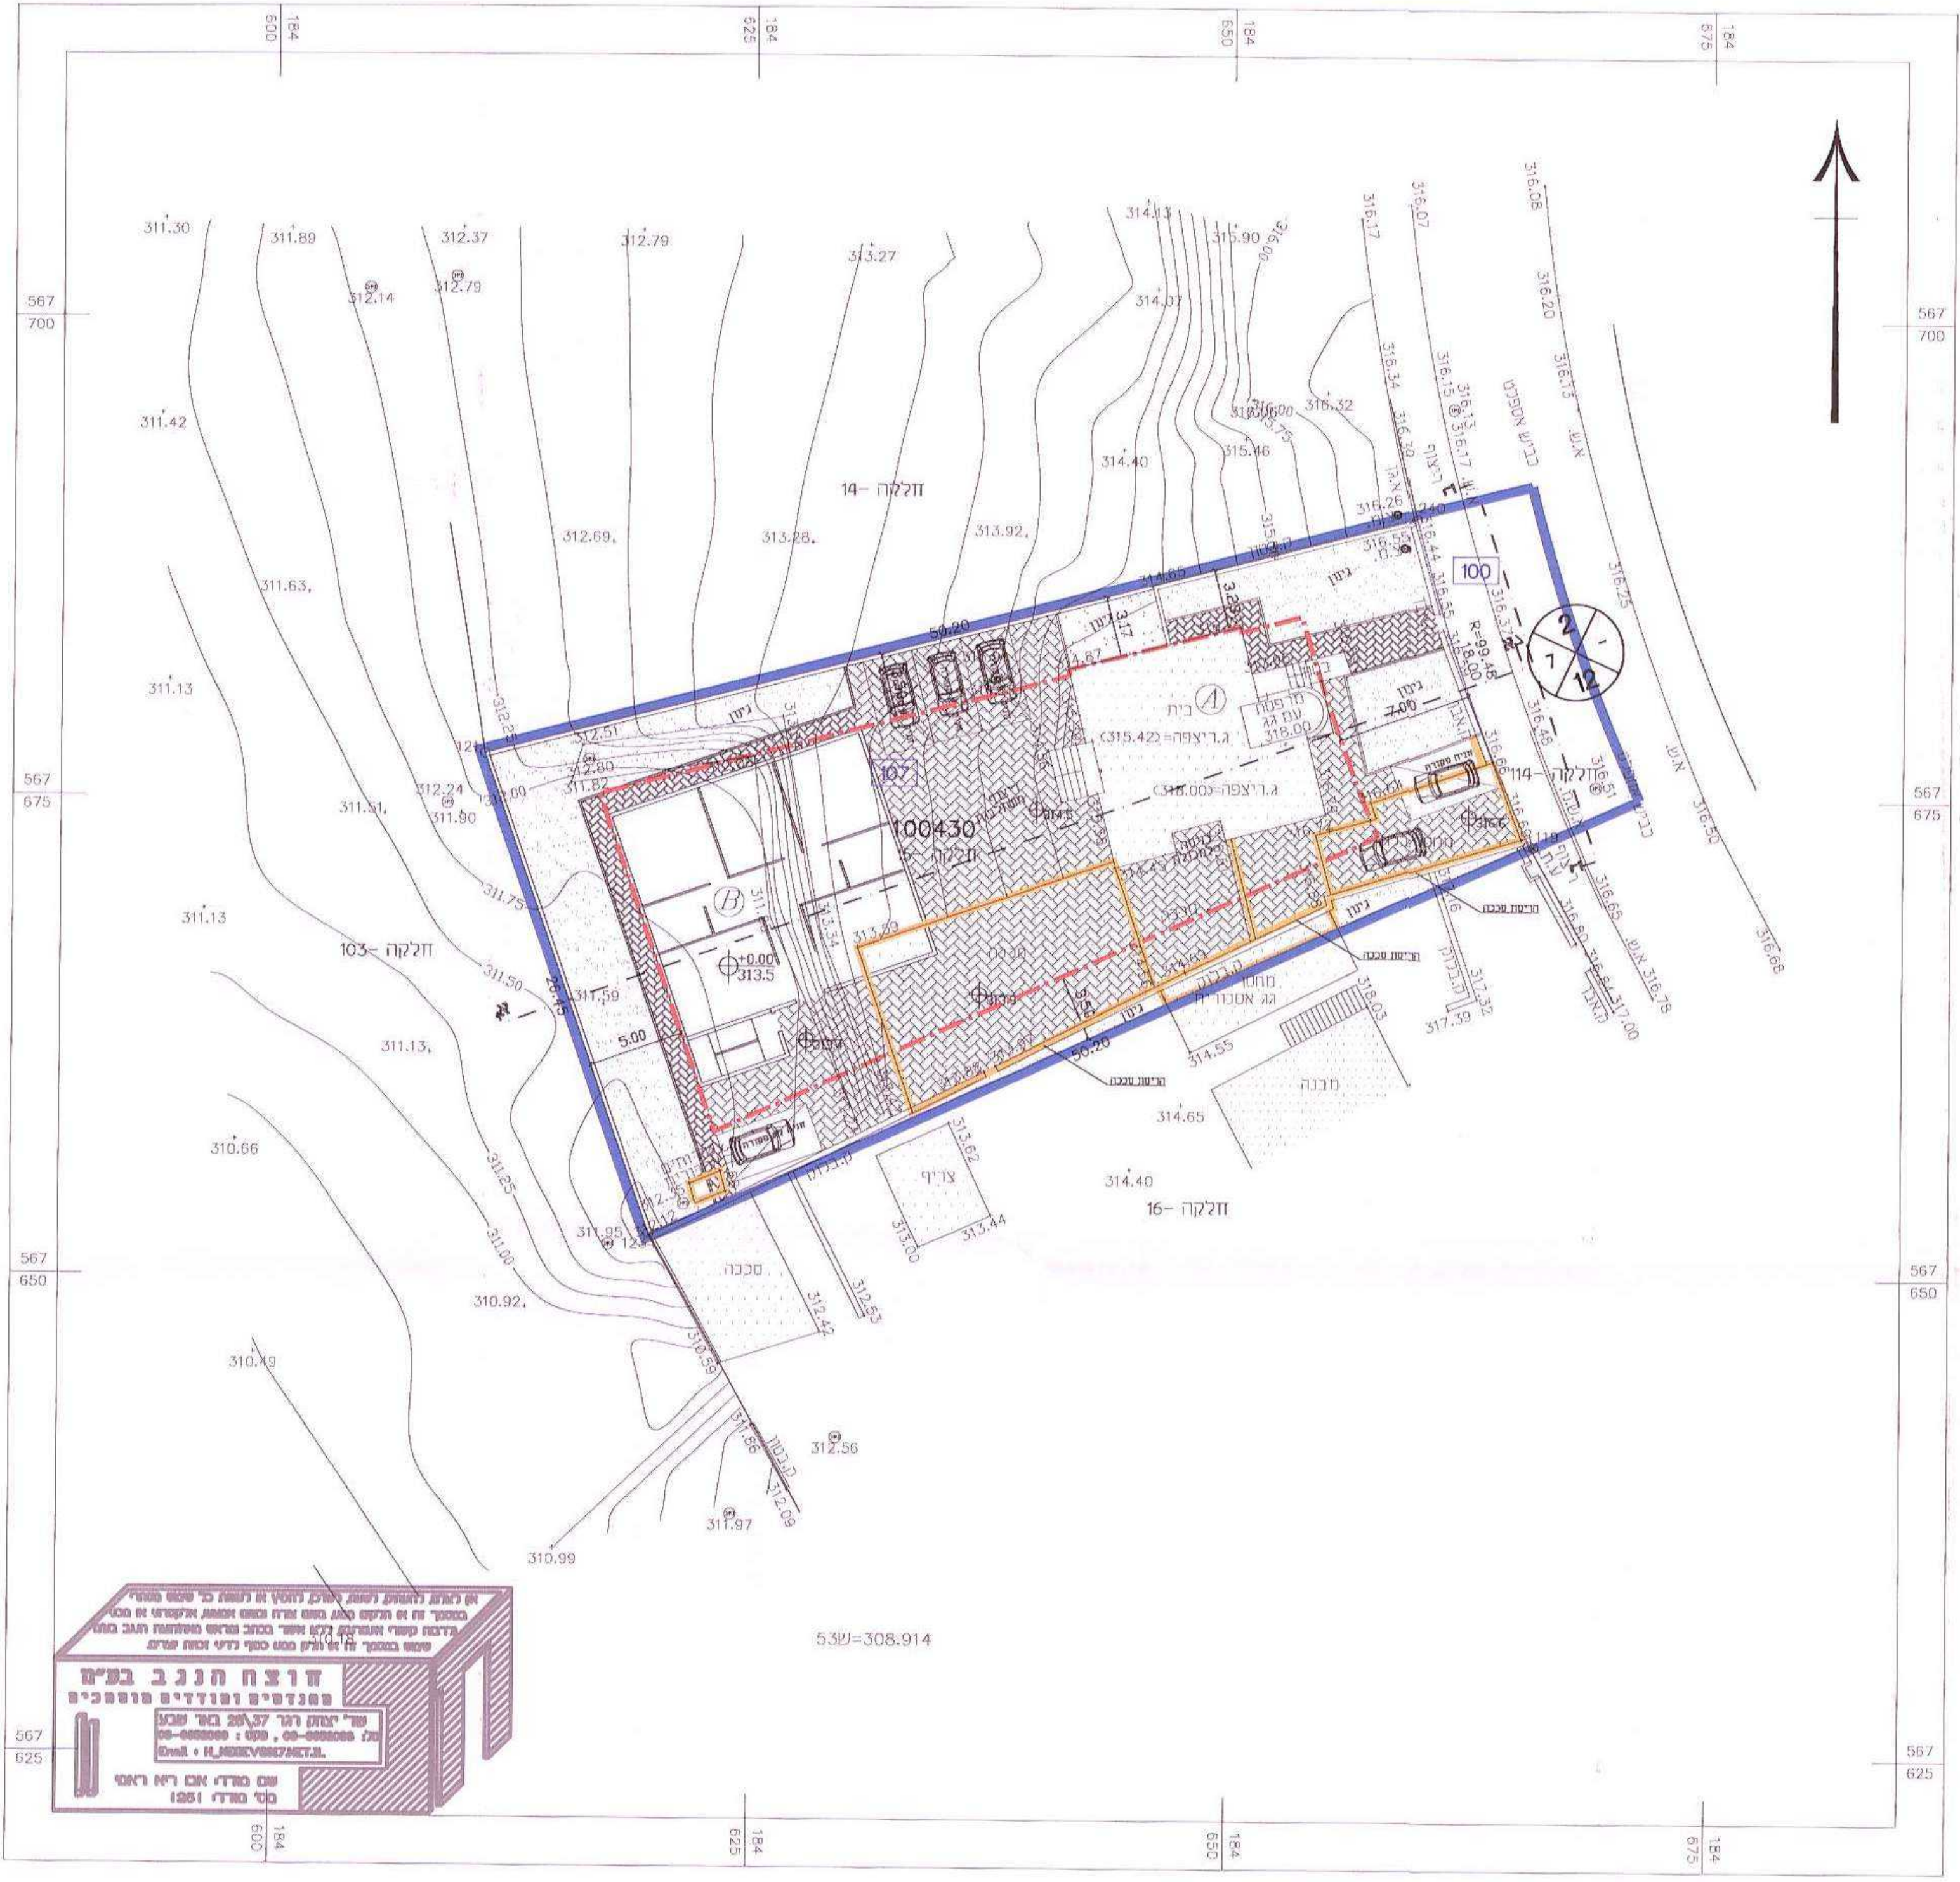


מרחב תכנון מקומי-שמעונים	
נספח בינוי מנוחה לתכנית מס" 12/330/03/7	
מחזור:	הדרום
מקום:	שכונה א
ישוב:	עגב שלום
גוש:	100430
מגרש:	107
שטח התכנית:	1.210
קנ"מ:	1:250
<p>חוק התכנון והבניה, התשכ"ה-1965 תוכנית הפנים - מחוז הדרום תועדה המחוזית החליטה ביום: 12.8.13 לאשר את התכנית</p> <p><input type="checkbox"/> התכנית לא נקבעה טעונה אישור הש"ר <input type="checkbox"/> התכנית נקבעה טעונה אישור הש"ר אלכרומי סניד Golulz</p>	
<p>יזמי ומגישי התכנית : אלכרומי סניד בעלי הקרקע : מנהל מקרקעי ישראל עורך התכנית : משרד קווי הנדסה אדר" פוקרא רחן יאיר 31/3 פנ. 050-5763819 באר שבע</p>	
<p>קווי הנדסה פוקרא רא"ד נייד - 050-5763819 E-mail : rfugara@gmail.com מהנדסים, יועצים, אדריכלים</p>	
תאריך הכנה :	20-01-2013
עדכון :	25-03-2013
עדכון :	23-04-2013

אוכלוסיה להחלטת קצתם יושבת נוסף או נוספת כי שיטת מחירי  
באמצעות זה או תיקון סכום וזוהו באופן אמנותי או קטנטני או סכום  
לדבר קטני וחומרים גלוי אשר כסוכן מראש מוסמכות הולב במו  
שטח באמצעות זה או תיקון סכום כספי נדל"י וזוהו ע"פ

**דו"ח הנגב בע"מ**  
מהנדסים ופוזדטים מוסמכים

רח"י יאנון רמ" 29/17 בתי שבע  
תל אביב 6100000, טל: 05-6080000  
E-mail: H.MANOR@05782471

שם משרד: אבן רמ" ראמי  
קני משרד: 1251

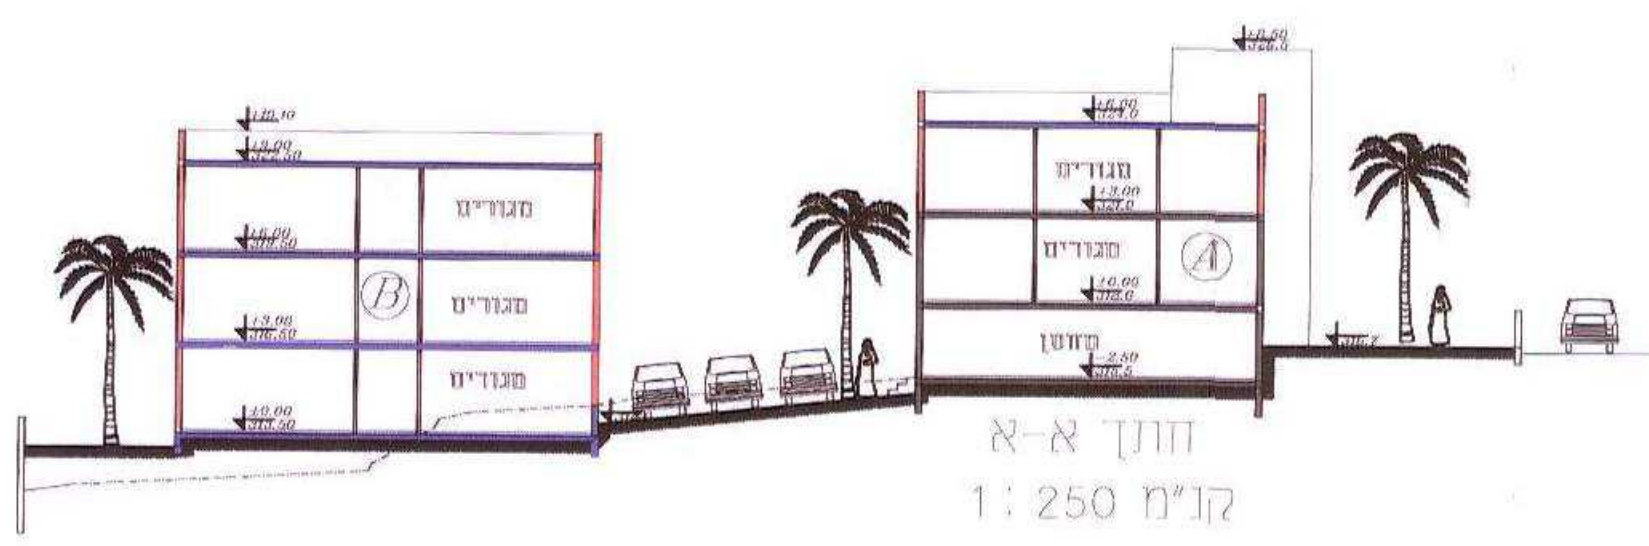

- מקרא**
- גבול התכנית
  - קו בנין
  - בניין מוצע
  - בניין מוצע
  - בניין קיים
  - היטה