

60828/4

לשכת התכנון המרחבית
משרד הפנים-מחוז דרום
ת"ת 05 00 00
נתקבל

נספח בינוי מנחה
המחייב לגבי מיקום התוספות ביחס לבינוי הקיים
לתכנית מס' 11035367\03\5\116

מגורים במגרש 301/A ברח' בית שאן 56
שכי נאות לון, באר שבע

שמות וחתימות:

שם:	אדרי רבינוביץ' ויקטור	מס' זהות:	11035367	חתימה:	
שם ומספר תאגיד:	ל"ר	תאריך:	4.6.13		

עורך התכנית

מקרא :


- גבול התכנית
- קו בנין
- מבנה קיים
- תוספת
- להריסה
- חניה
- גבול תא שטח ומספרו 301/A
- מספר הדרך
- קו בנין
- רוחב הדרך

חותמות מוסד התכנון:


המשרד הפנים - מחוז הדרום
הועדה המקומית לתכנון ולבנין
25/7/13
לאשר את התכנית
התכנית לא נקבעה סוגה אישור השר
התכנית נקבעה סוגה אישור השר
25/7/13
תאריך

שלב: מילוי תנאים למתן תוקף **מהדורה:** 1 **תאריך:** 03.06.2013

תוכנית סכמתית של ק. קרקע והעמדת המבנה קנ"מ 1:250

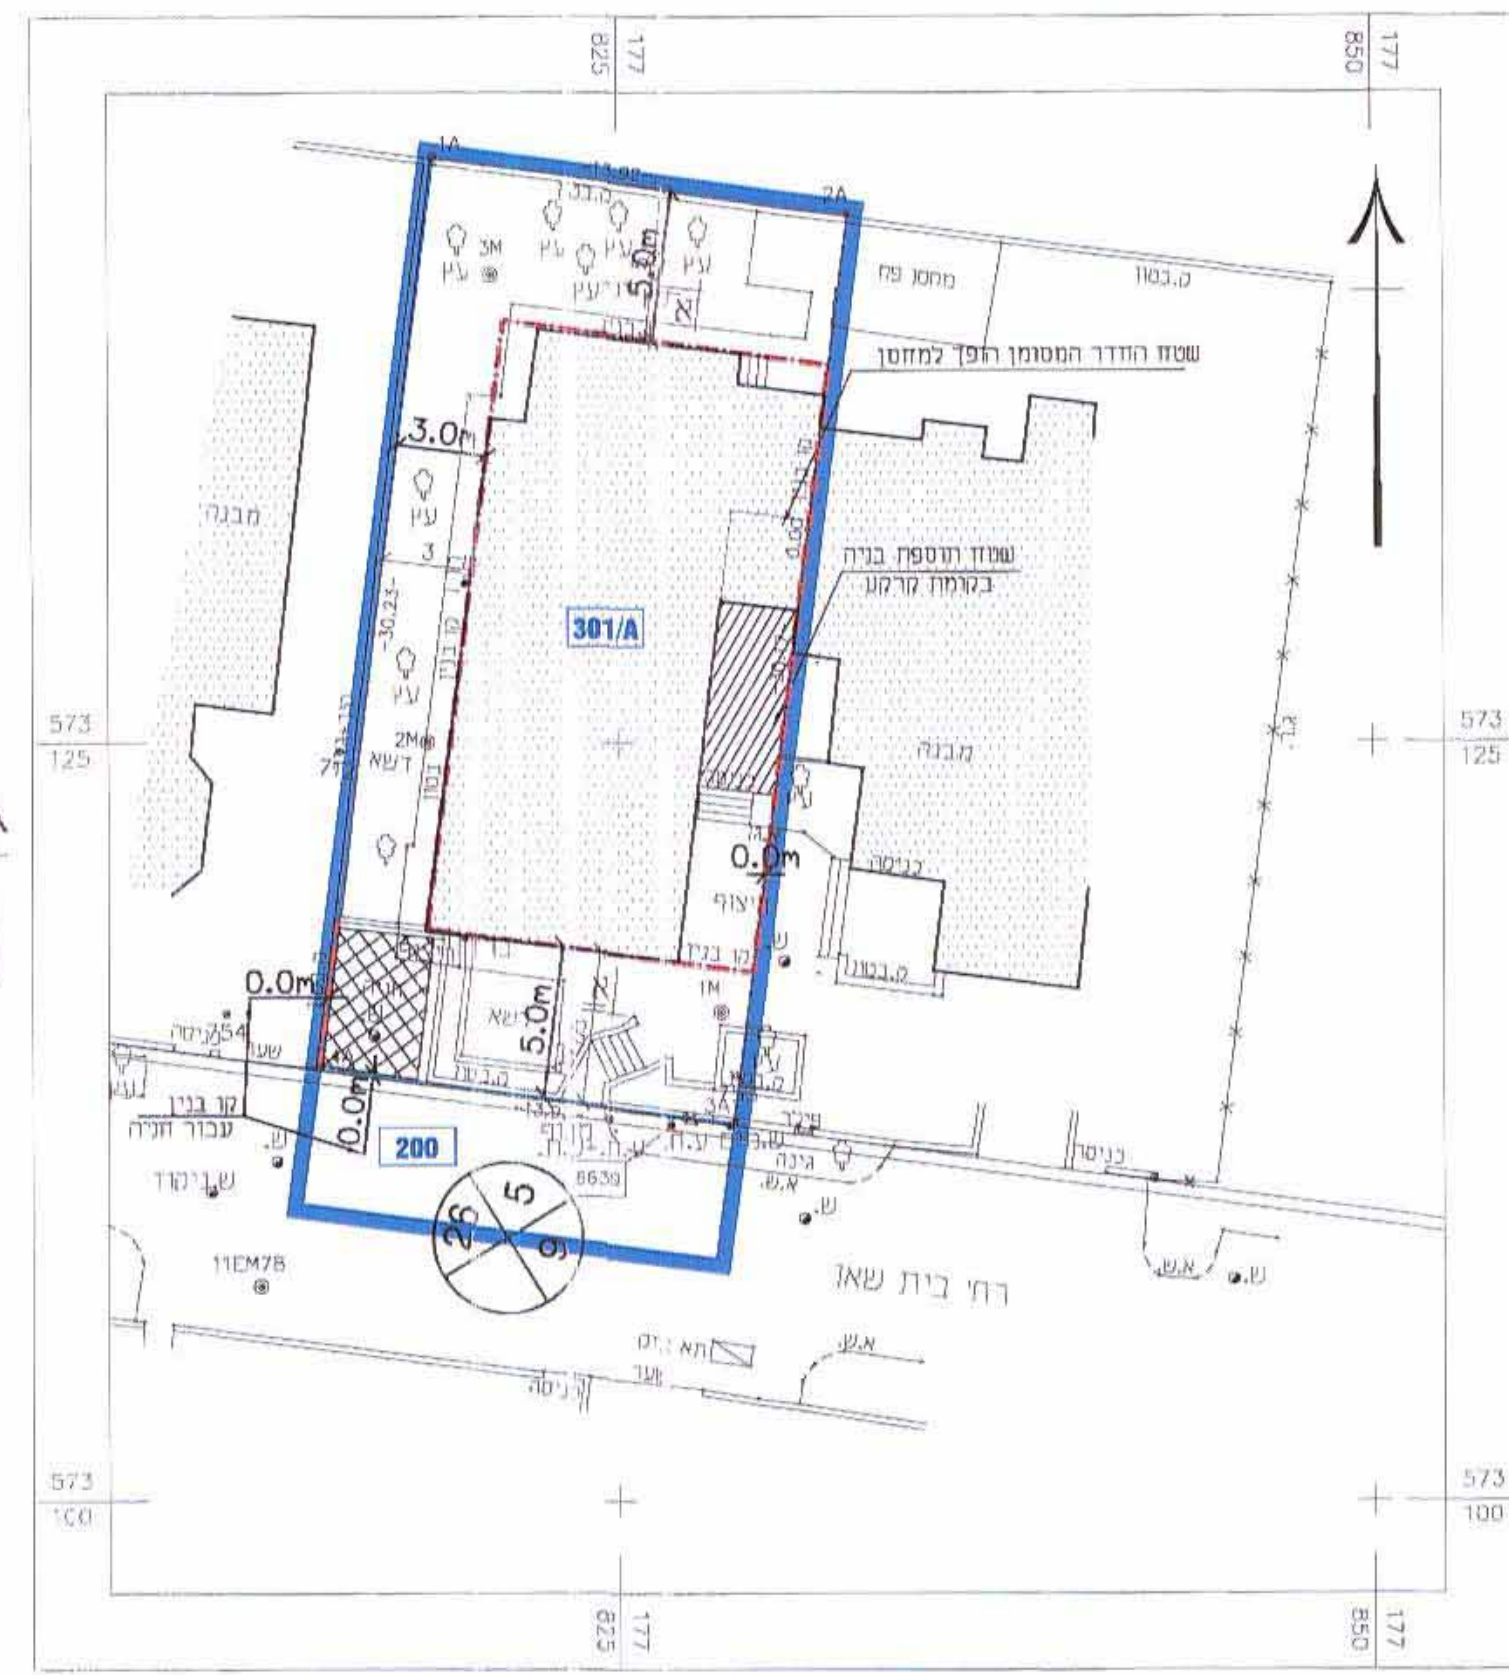


תכנית סכמתית של ק.א קנ"מ 1:250

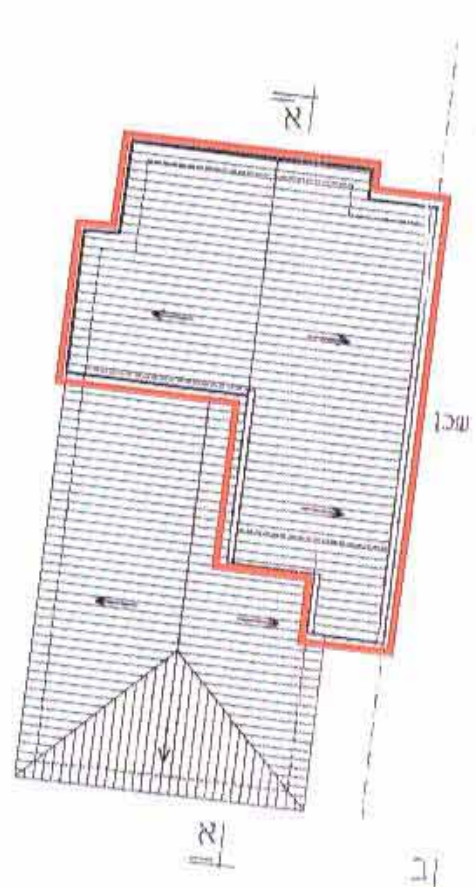


תוכנית סכמתית של גג קנ"מ 1:250

חתך סכמטי א-א קנ"מ 1:200

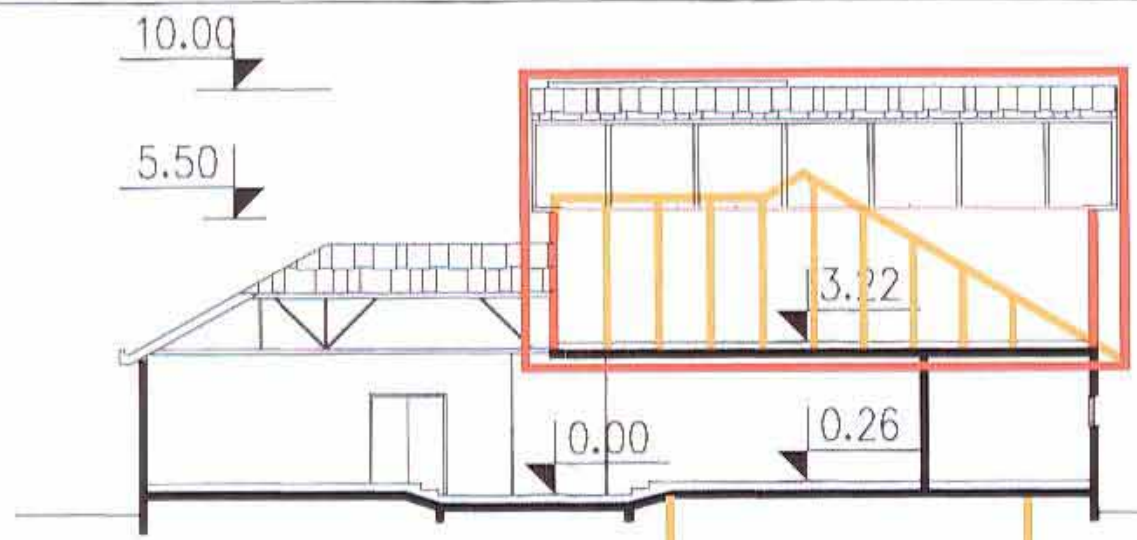

חזית דרומית קנ"מ 1:200

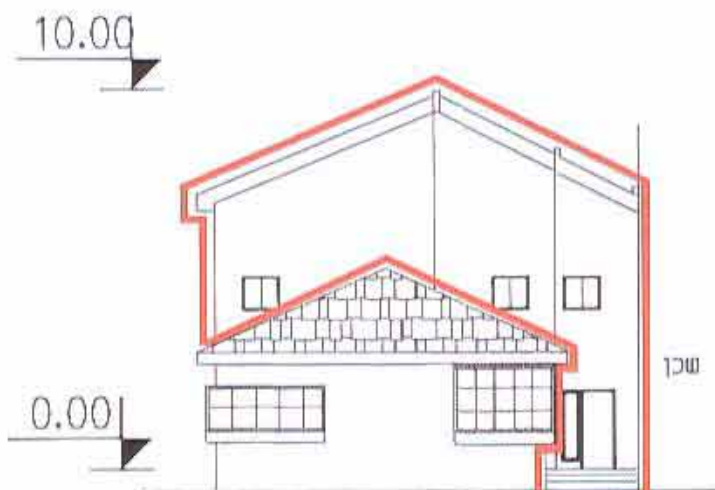

חתך סכמטי ב-ב קנ"מ 1:200

