

**נספח בינוי מנחה  
המחייב לגבי מיקומם התספות  
ביחס לבינוי הקיים,  
קווי בנין לסככות ומיקומם  
לתכנית מפורסת מסי 29\162\03\5**

שינוי במגרש מגורים חד משפחתי,  
רחי יעקוב חזן 37, שכי רמות, ב"ש  
מגרשים מסי 39

שינוי לתכנית מסי 5\164\34  
חותמות מוסד התכנון :

לשכת התכנון, המנהל  
משרד הפנים-מחוז דרום  
2013 07 31  
נתקבל




הוספת תוכנית הבניה, התשכ"ה - 1965  
גובה - מוחזק תלום  
תוכנית החזית החליטה ביום:  
23.14.13  
לשפר את התכנית  
התוכנית לא נקבעה טעונה אישור השר  
התוכנית לא נקבעה טעונה אישור השר  
23.14.13  
ק"ר הושיהו הסתוות

מס':	לוי אלרי	מס':	מנהל מקרקעי ישראל
מסכת:	רחי יעקוב חזן 37, שכי רמות ב"ש	מסכת:	רחי ומקווה 4, קרית רמתשלג, ב"ש
מסלול:	08-9926319	מסלול:	08-6270689
חתימה:		חתימה:	
מס':	נרזיקובסקי גל"נה	מס':	מנהל מקרקעי ישראל
מסכת:	רחי עין גדי 21/22 ב"ש	מסכת:	רחי ומקווה 4, קרית רמתשלג, ב"ש
מסלול:	08-6414060	מסלול:	08-6209126
חתימה:		חתימה:	
מס':	גלינה גל"נה	מס':	מנהל מקרקעי ישראל
מסכת:	רחי עין גדי 21/22 ב"ש	מסכת:	רחי ומקווה 4, קרית רמתשלג, ב"ש
מסלול:	08-6414060	מסלול:	08-6209126
חתימה:		חתימה:	

שלב: הפקדה מהדורה: 1 תאריך: 14-04-12


**מקרא**

- גבול התכנית
- קו בנין
- תוספת בניה
- מבנה קיים
- מספר הדרך
- קו בנין
- רוחב הדרך
- מס' מגרש

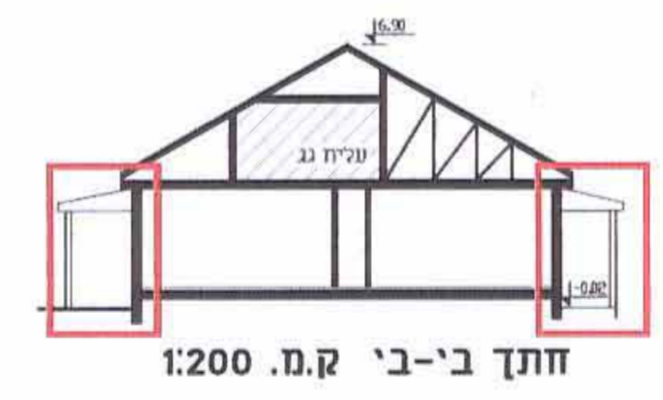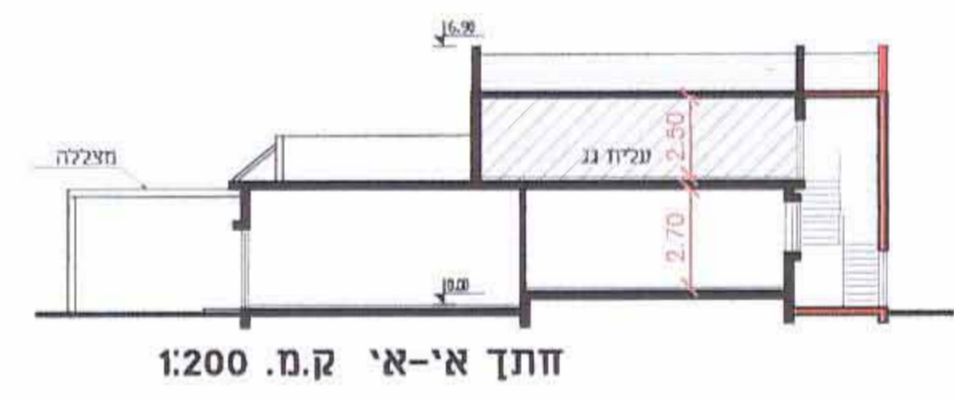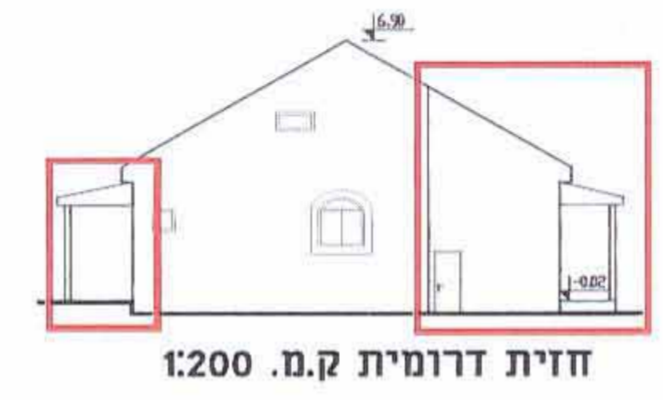

**קנ"מ 1:250**

**מצב מוצע**

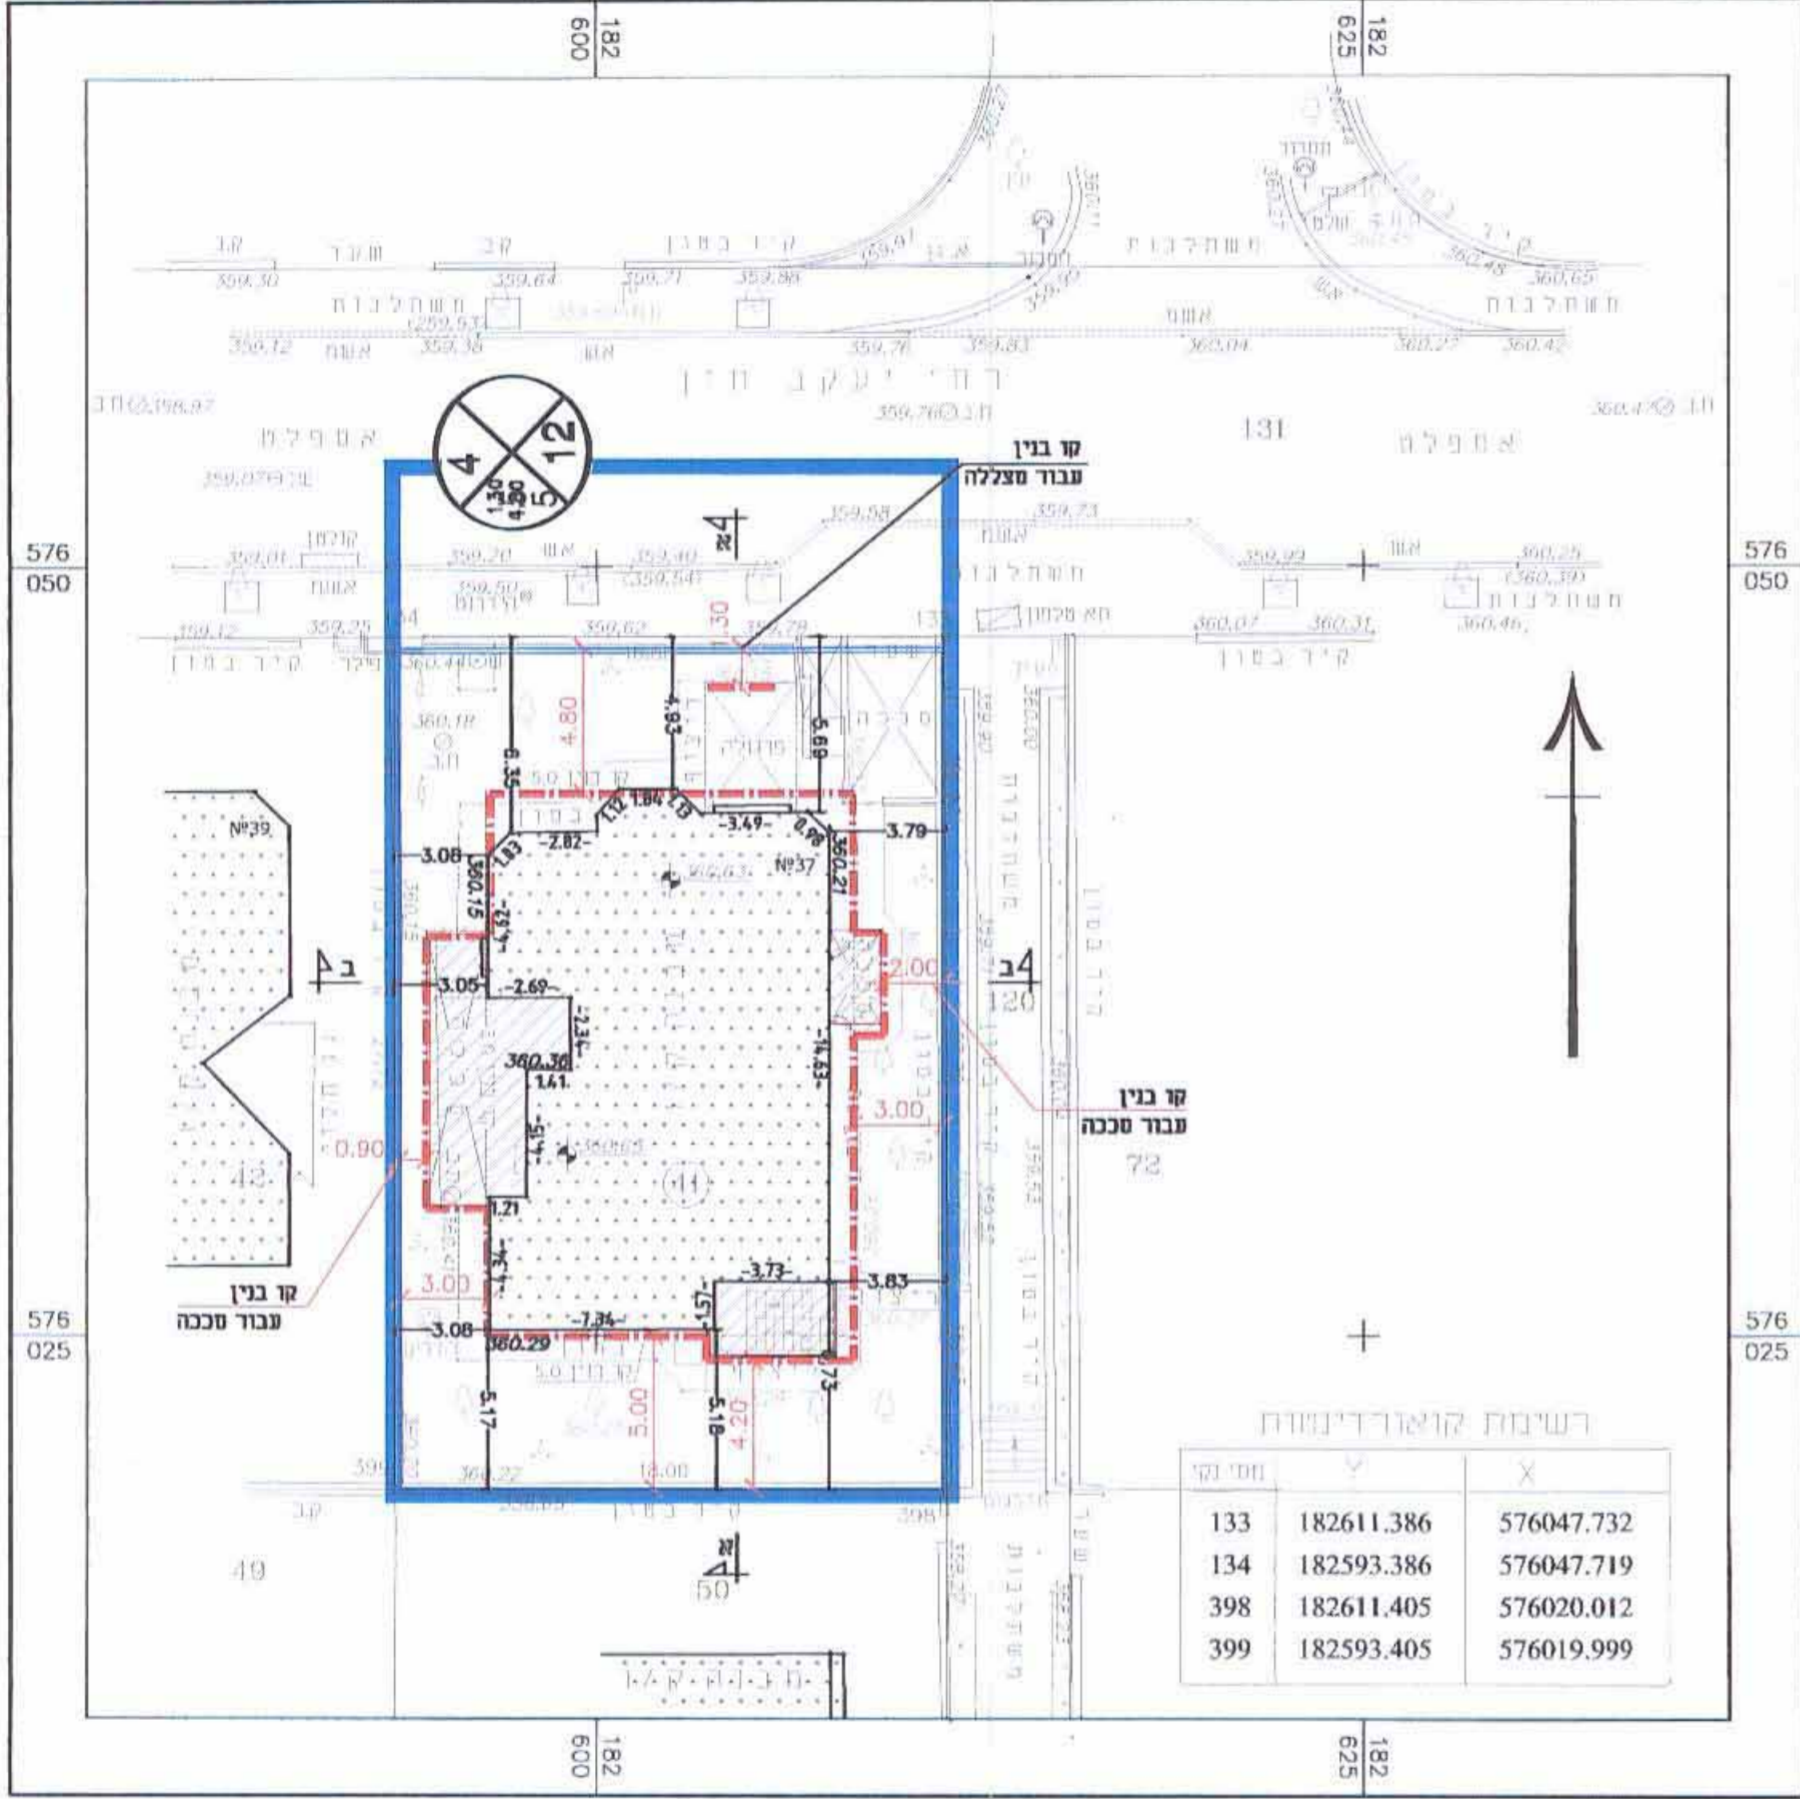

רשימת קואורדינטות

מס' נק'	X	Y
133	576047.732	182611.386
134	576047.719	182593.386
398	576020.012	182611.405
399	576019.999	182593.405

**הערות:**

1. המפה קושרת לרשמת ארצית בנקודות: 1117RMR, 1097RMR
2. הנתונים בתכניתם יול ונקודות: 343.973-33223
3. גבולות השלוקה חשטה וליקחו חתום 38198
4. לא נמדדה תשתית חת קרקעית

**קנ"מ 1:250**

**מצב מוצע**

11-12-11  
תאריך: 11-12-11  
מס' תכנית: 11-12-11