


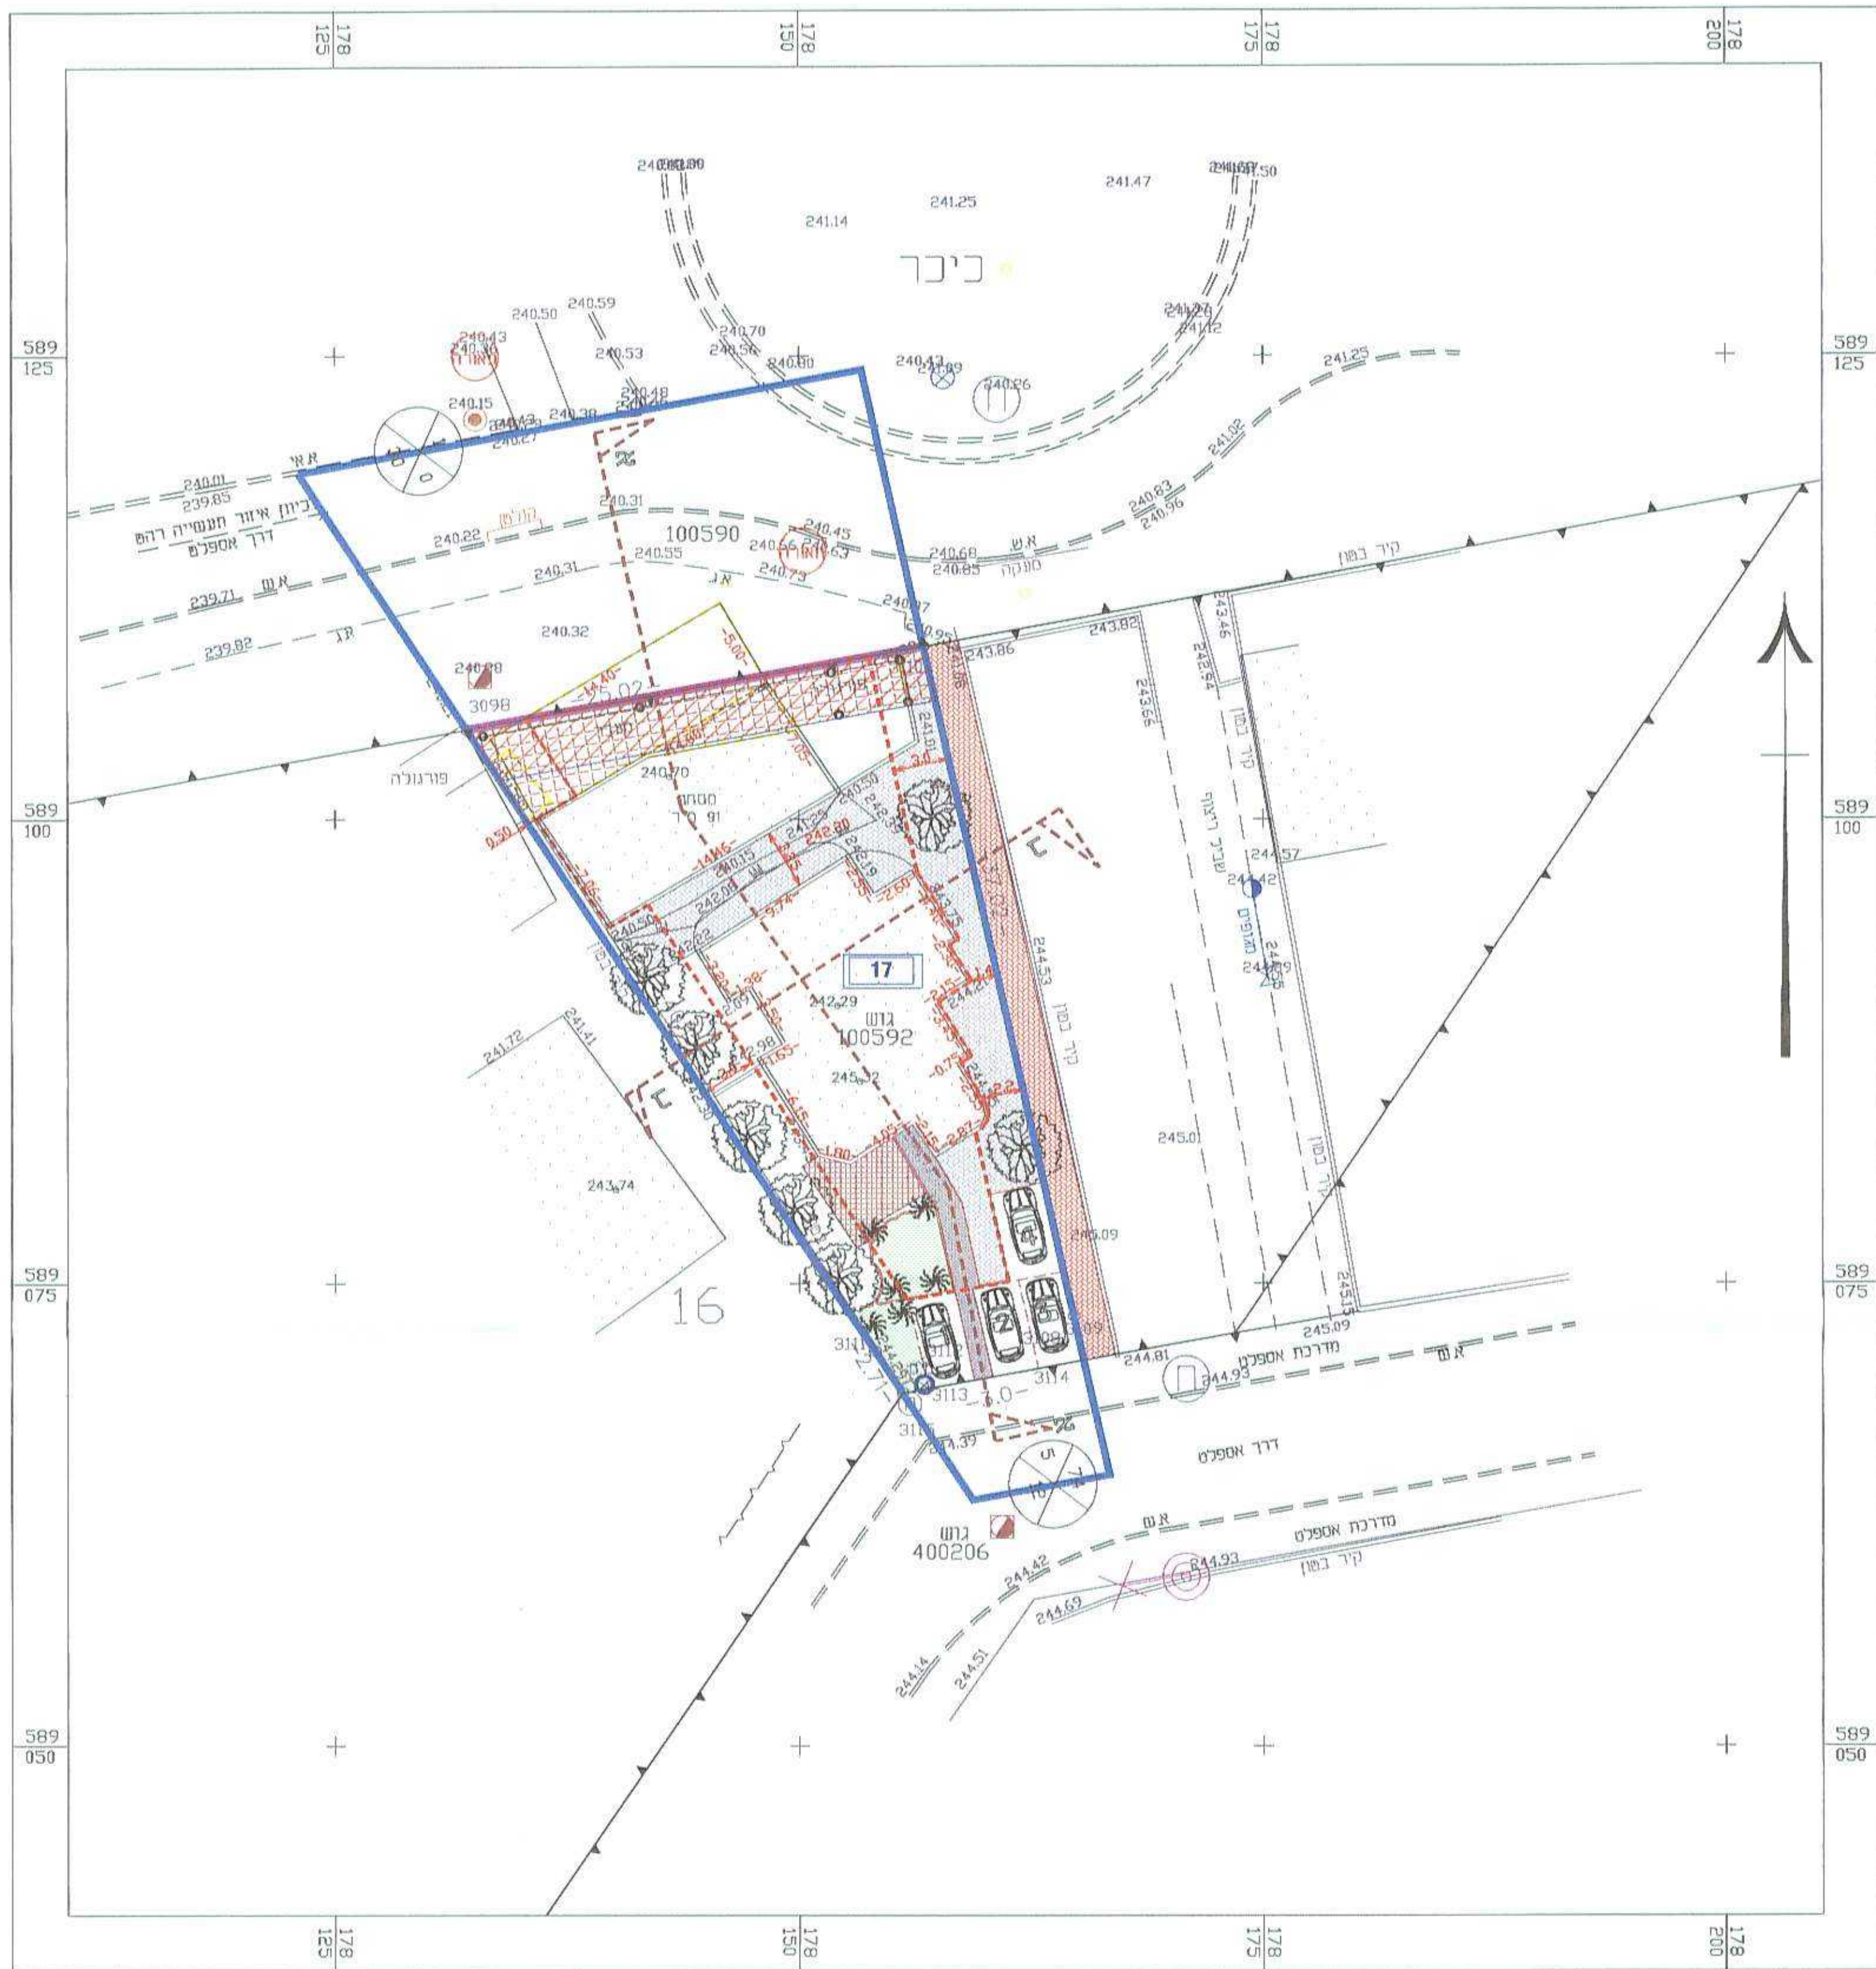


נספח בינוי לתוכנית מס' 7/262/03/17
מגרש 17, שכונה 28, רהט
ק.מ. 1:200
עורך התוכנית: אדריכל יוסף אבו ג'יבר
מאי 2013


מקרא

17	תא שטח ומספר	גבול התכנית
100592	מס' גוש	קווי בנין
21	חלקה	גבול מגרש
100592	גבול גוש ומספר	מבנה קיים
20	מספר חדר	להריסה
5	שוי בנין	חזית מסחרית
9	חזני הדרך	דקות הנאה
		למעבר רגלי


תוכן התכנית וההכרזה, התשס"ה - 1985
משרד הפנים - תחום תכנון
התכנית נקבעה בעקבות אישור תשר
26/8/13
יום-6640 א"א 7304 אימ 6/8/13

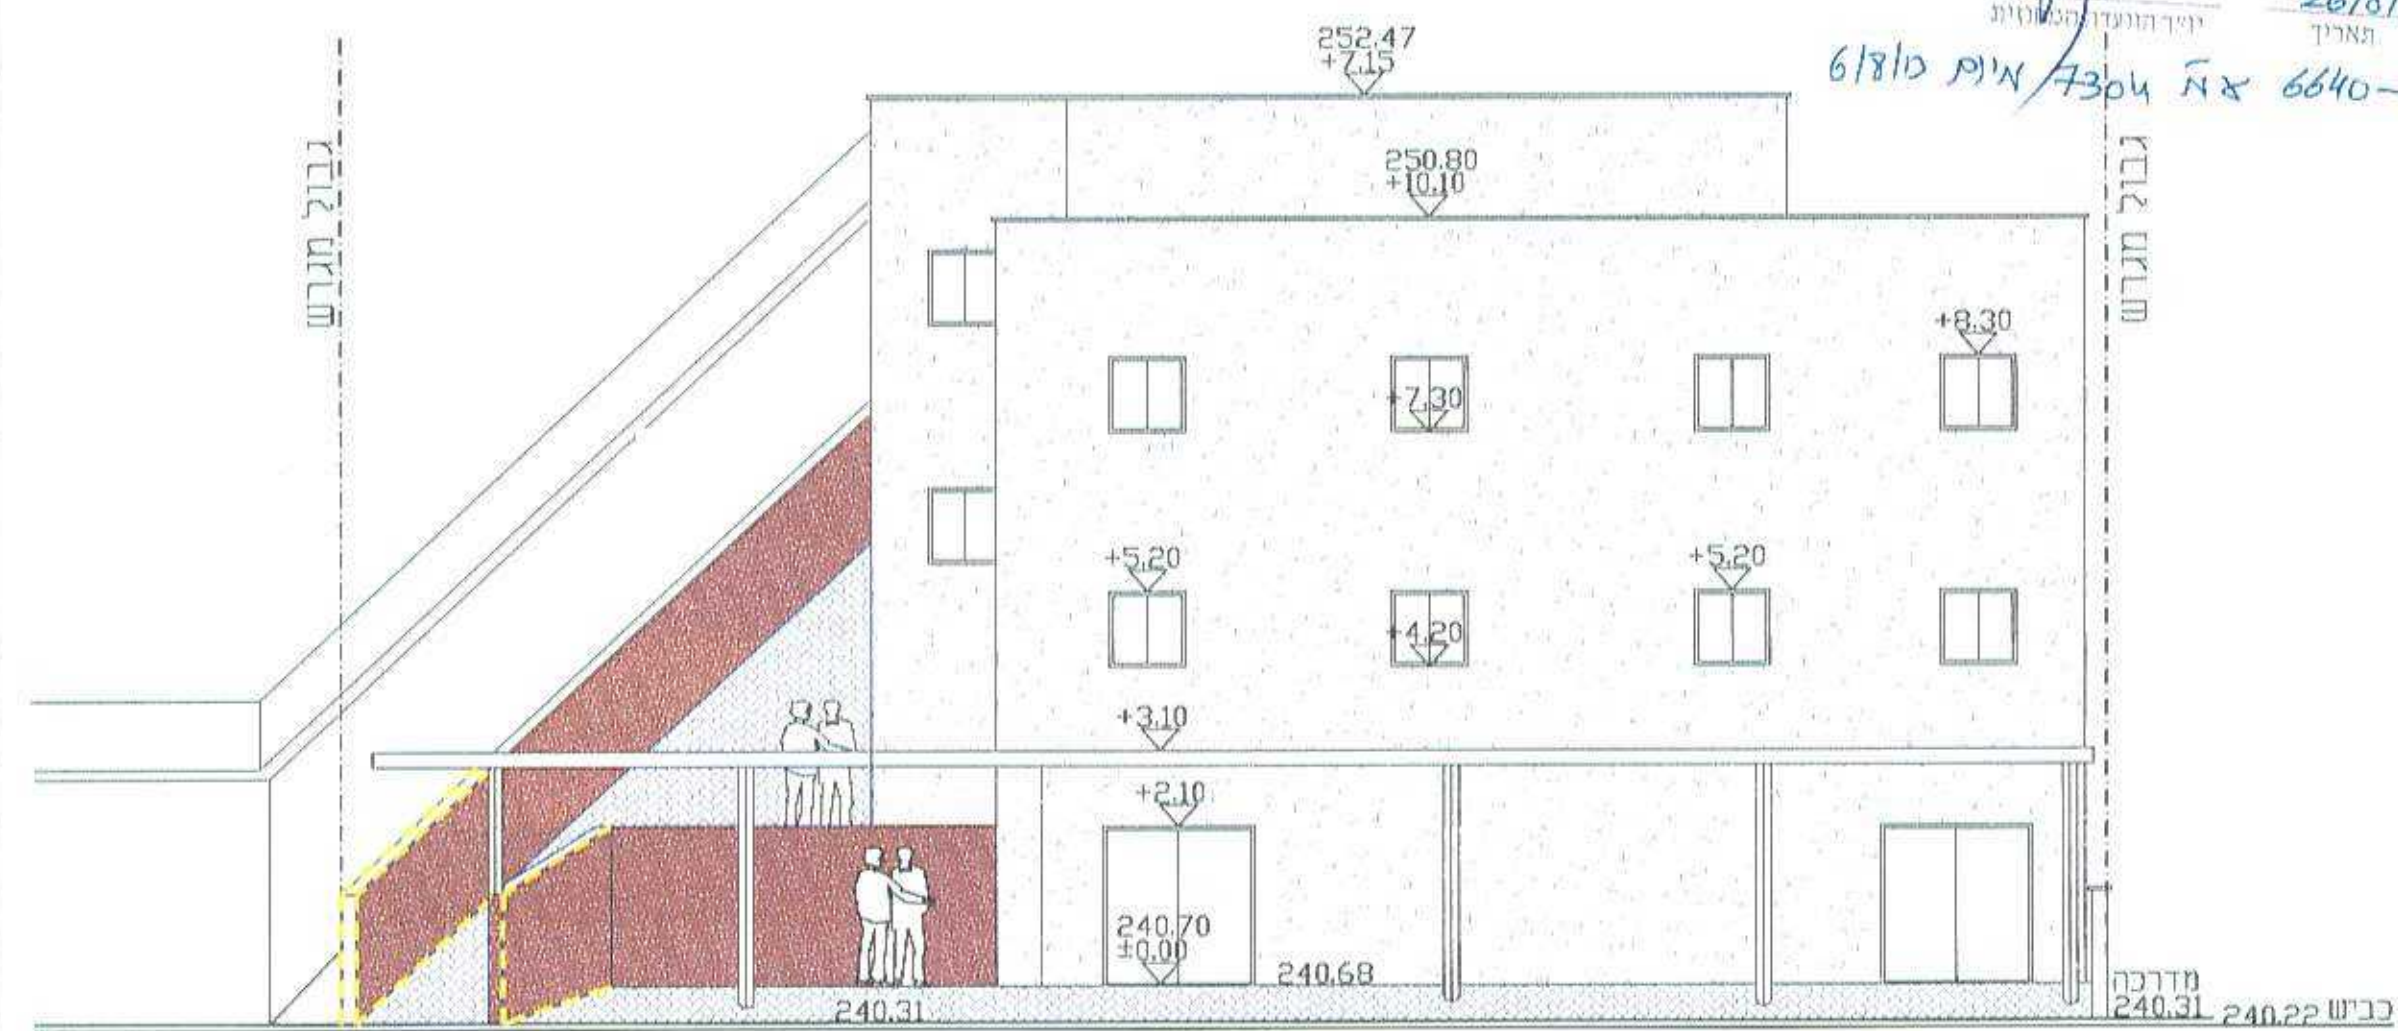

חזית לאורך דרך מס' 1 ק.מ. 1:100

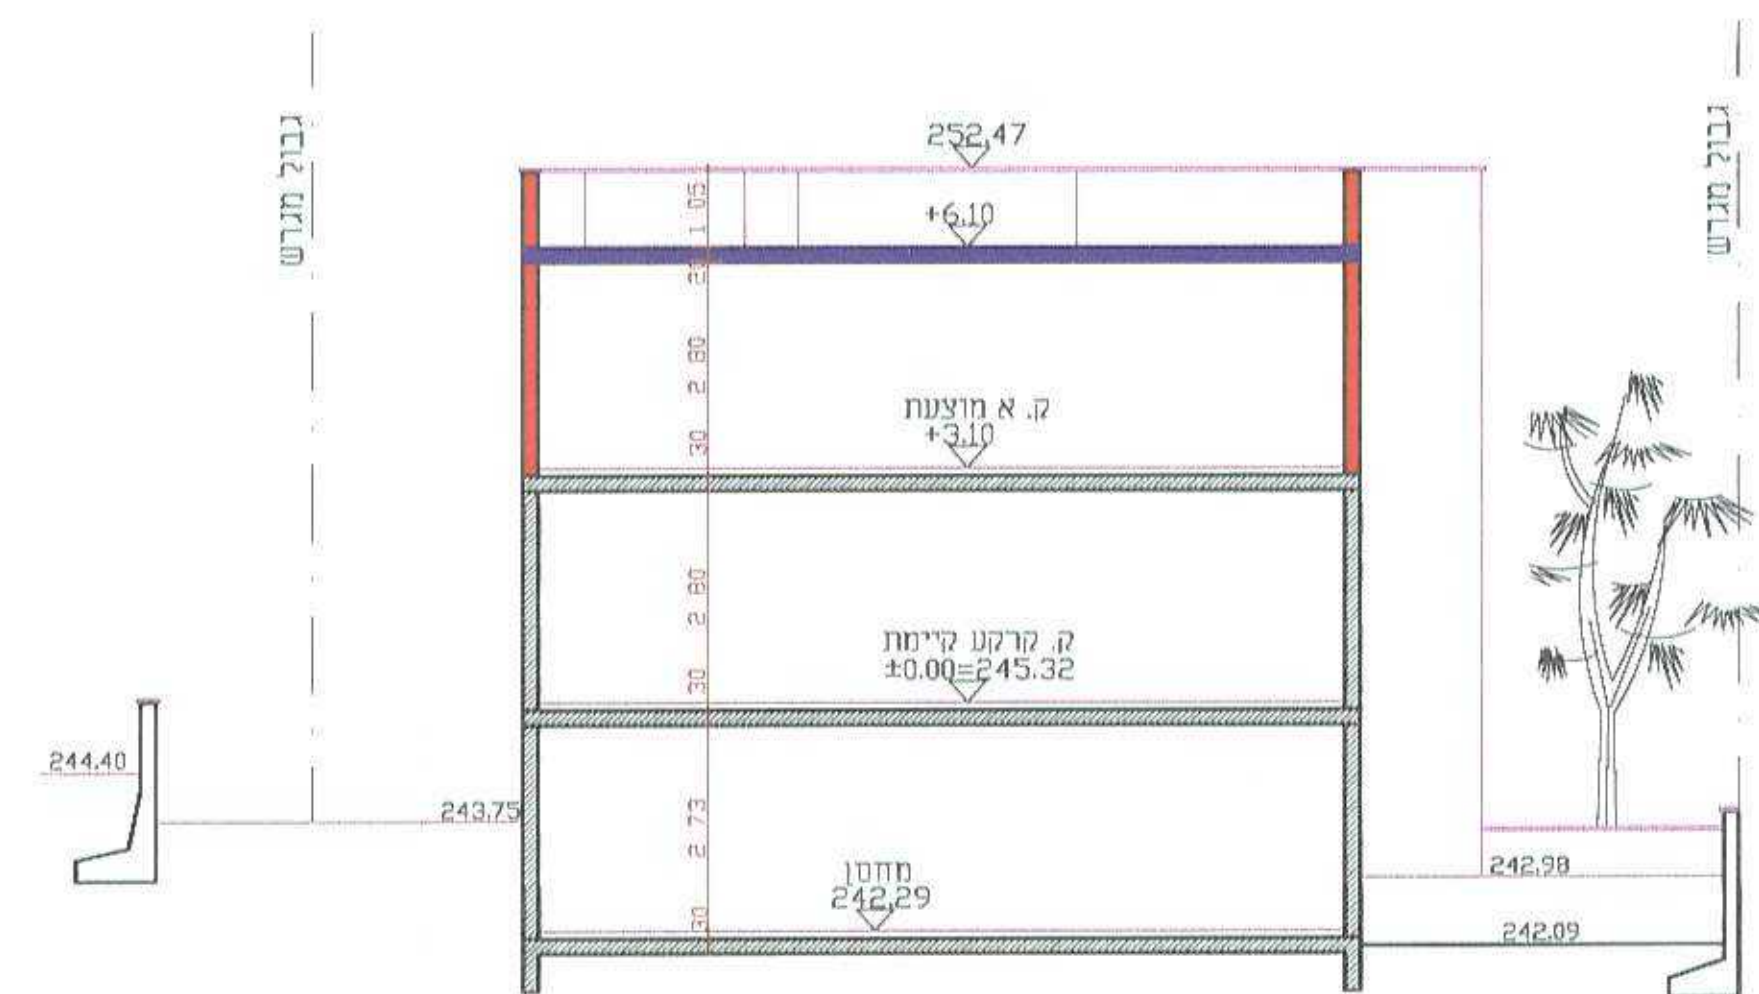

חזית ב-ב ק.מ. 1:100

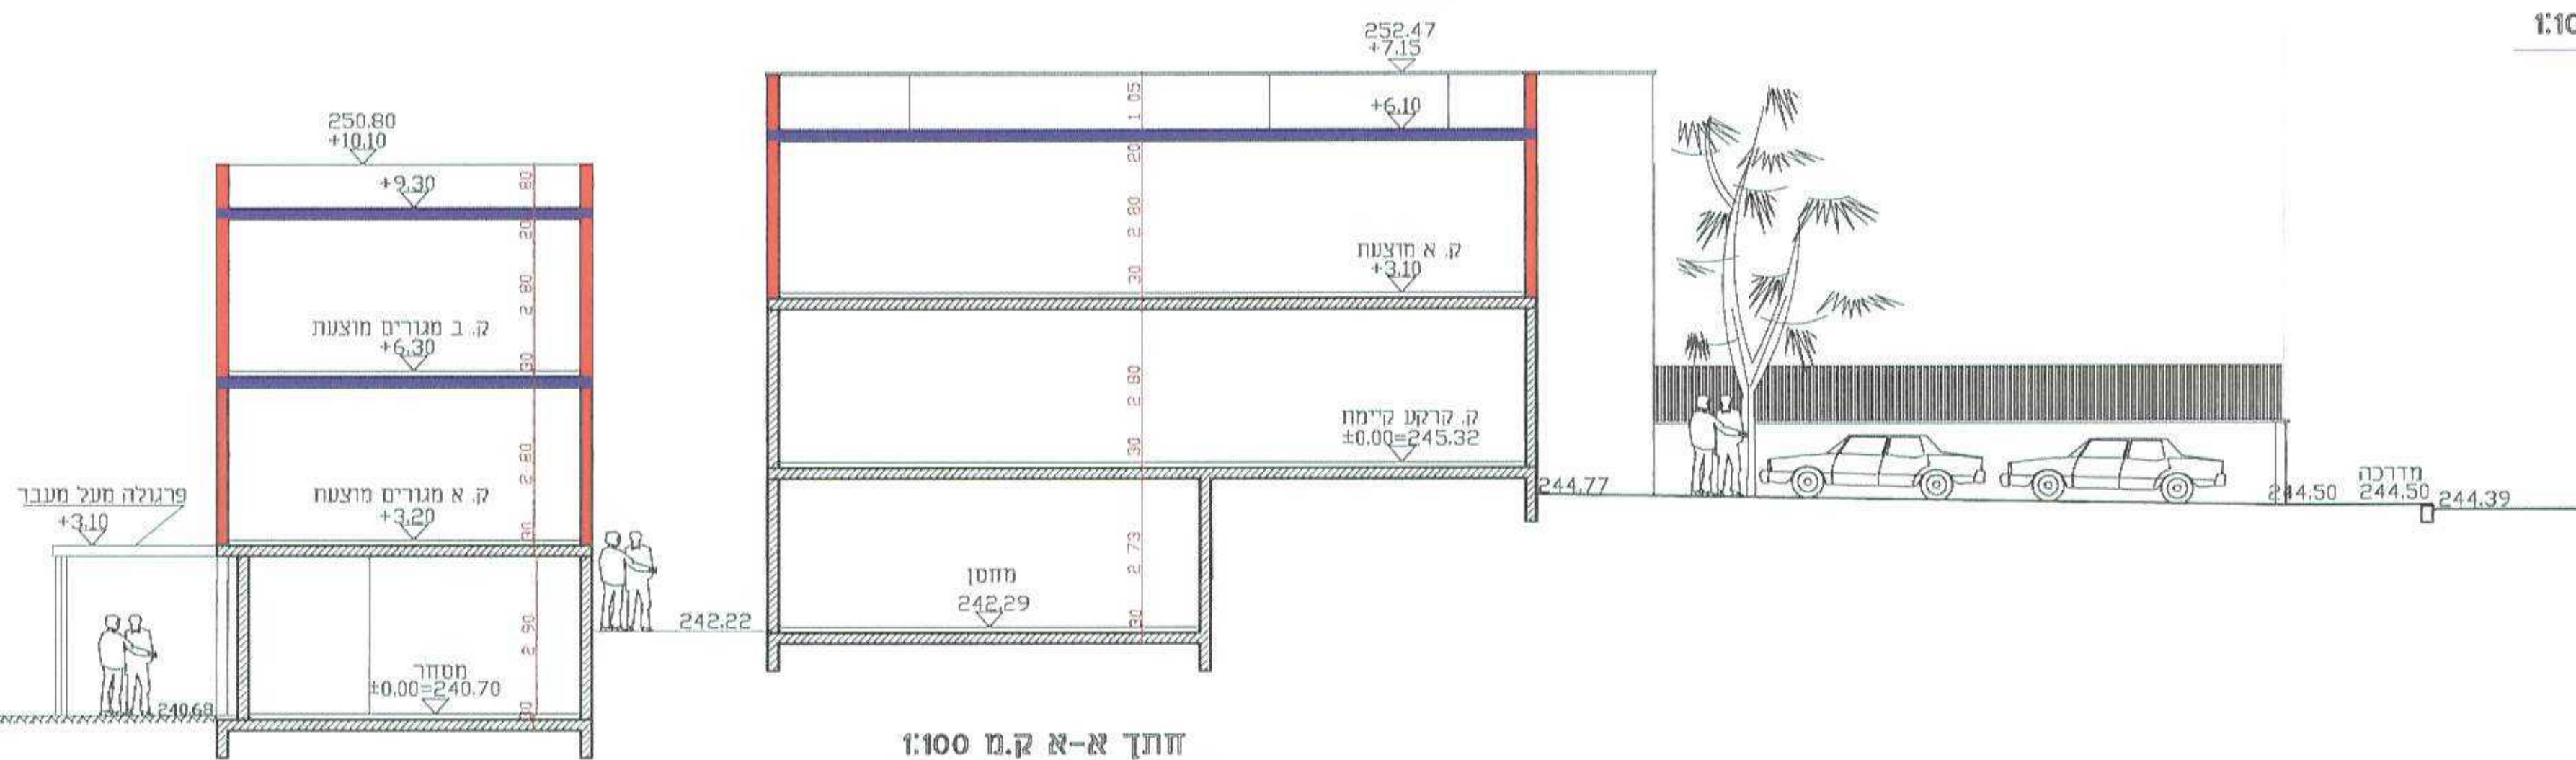

חזית א-א ק.מ. 1:100