

חוק התכנון והבניה, התשכ"ה - 1965
 מש"ד תמ"ס - מחוז הדרום
 הוצעה תכנונית התליטה ביום:
 20.04.13
 לאשר את התכנית
 התכנית לא נקבעה טענה אישור הש"ר
 התכנית נקבעה טענה אישור הש"ר
 תאריך: 12.08.13
 חתום: [Signature]

תכנית מס' 51 / 203 / 03 / 5

נספח בינוי


נספח בינוי מנחה

של התוספות ומיקומן עבור מגרש מס': 482B


<p>מגיש התכנית</p> <p>שם: פאני יעקב אסרף סניטור: רותי דנה קסן 36 באר שבע טלפון: 08-6489557</p>	<p>עורך התכנית</p> <p>שם: ג'ורג' רפאלי אדריכלות ובינוי ערים נדעון רפאלי אדריכל אחראי סניטור: רותי הדסה 53 באר שבע טלפון: 08-6278162</p>
--	--

קנ"מ: 1:100
 09.06.2013


גבול תכנית — מוקד קיים — קו בניין — מוצע

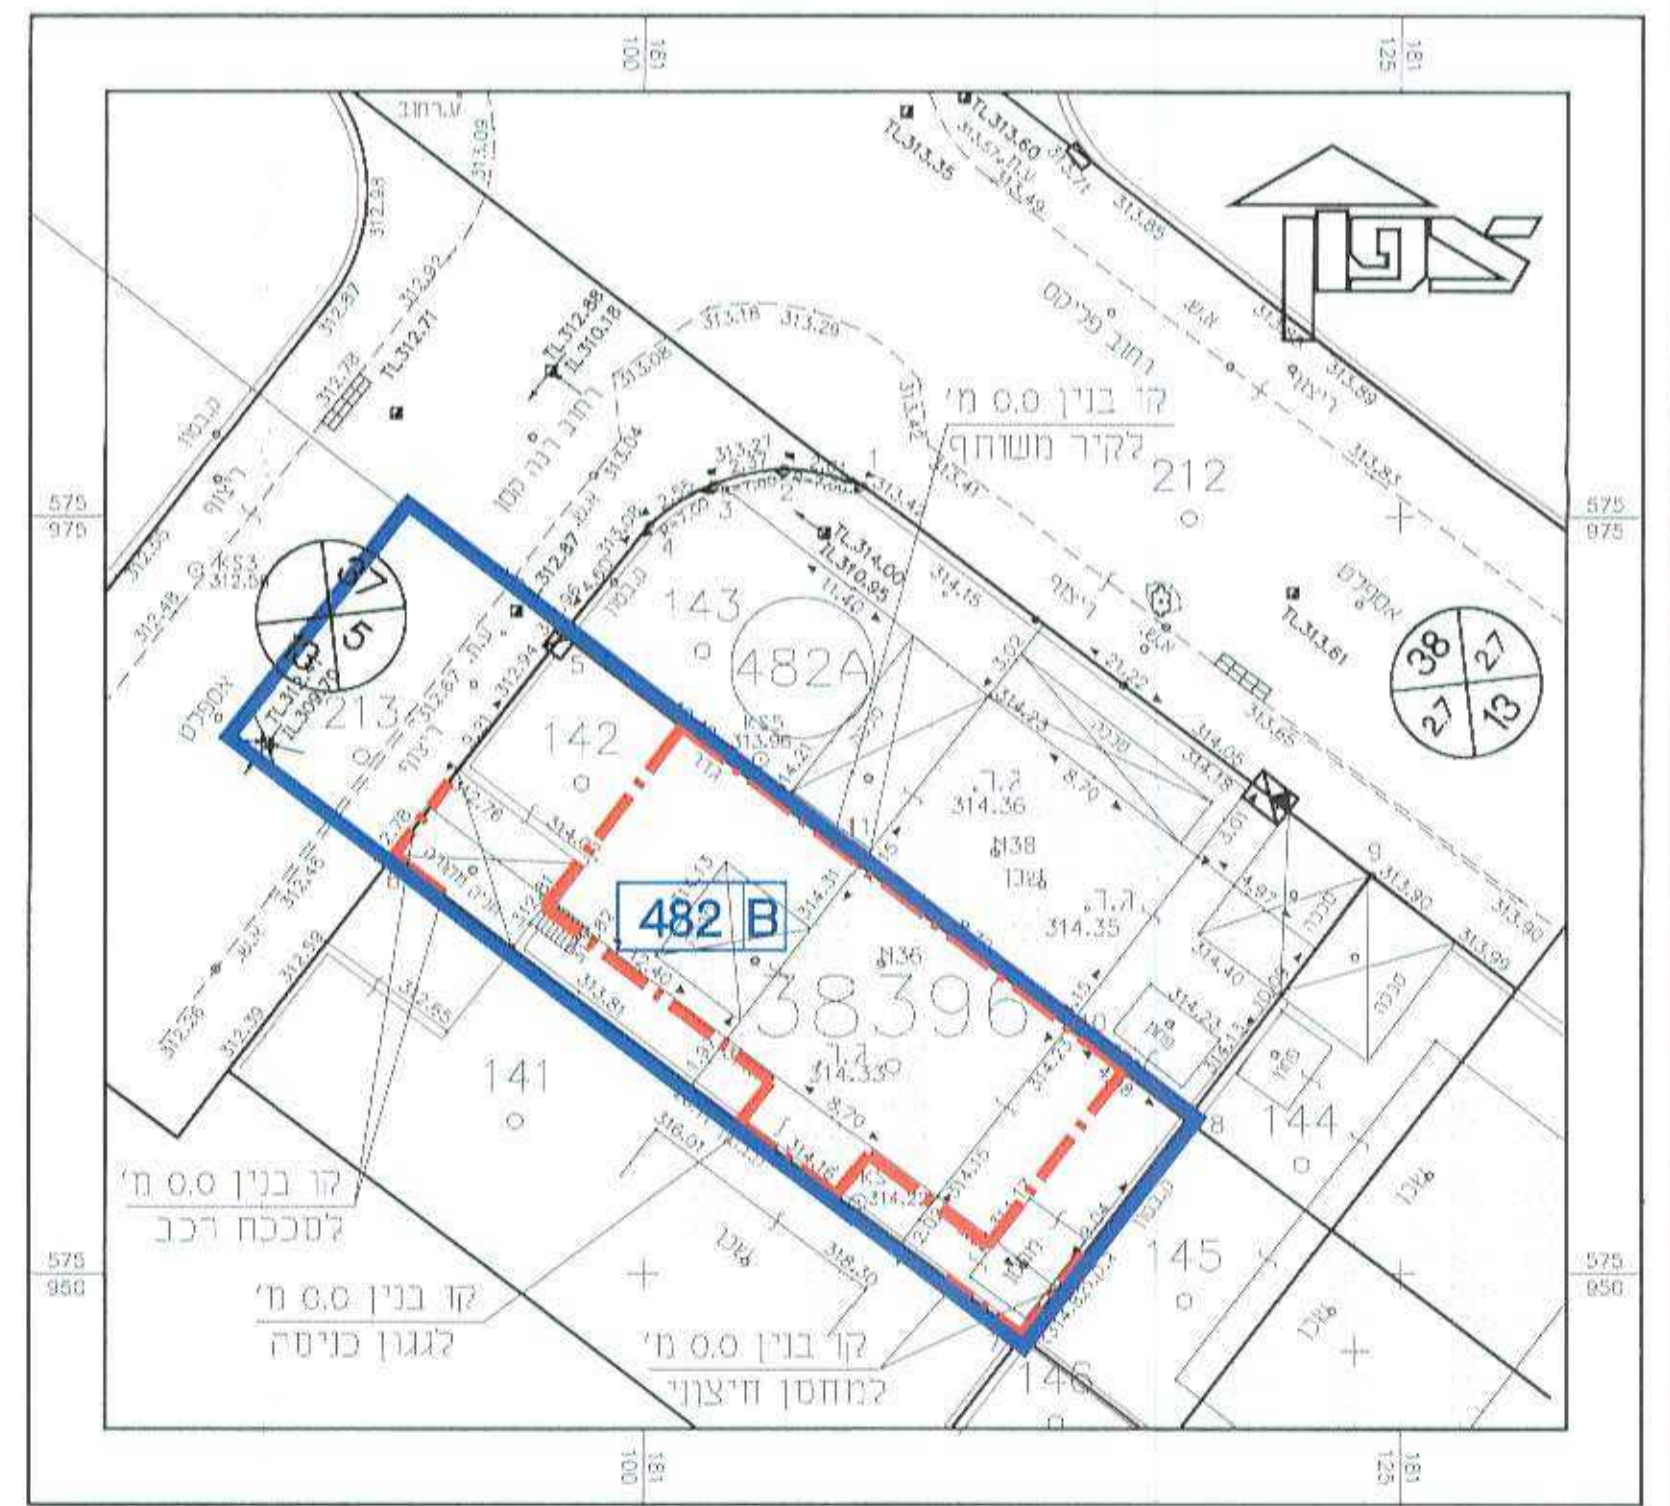

תוכנית העמדה 1:250

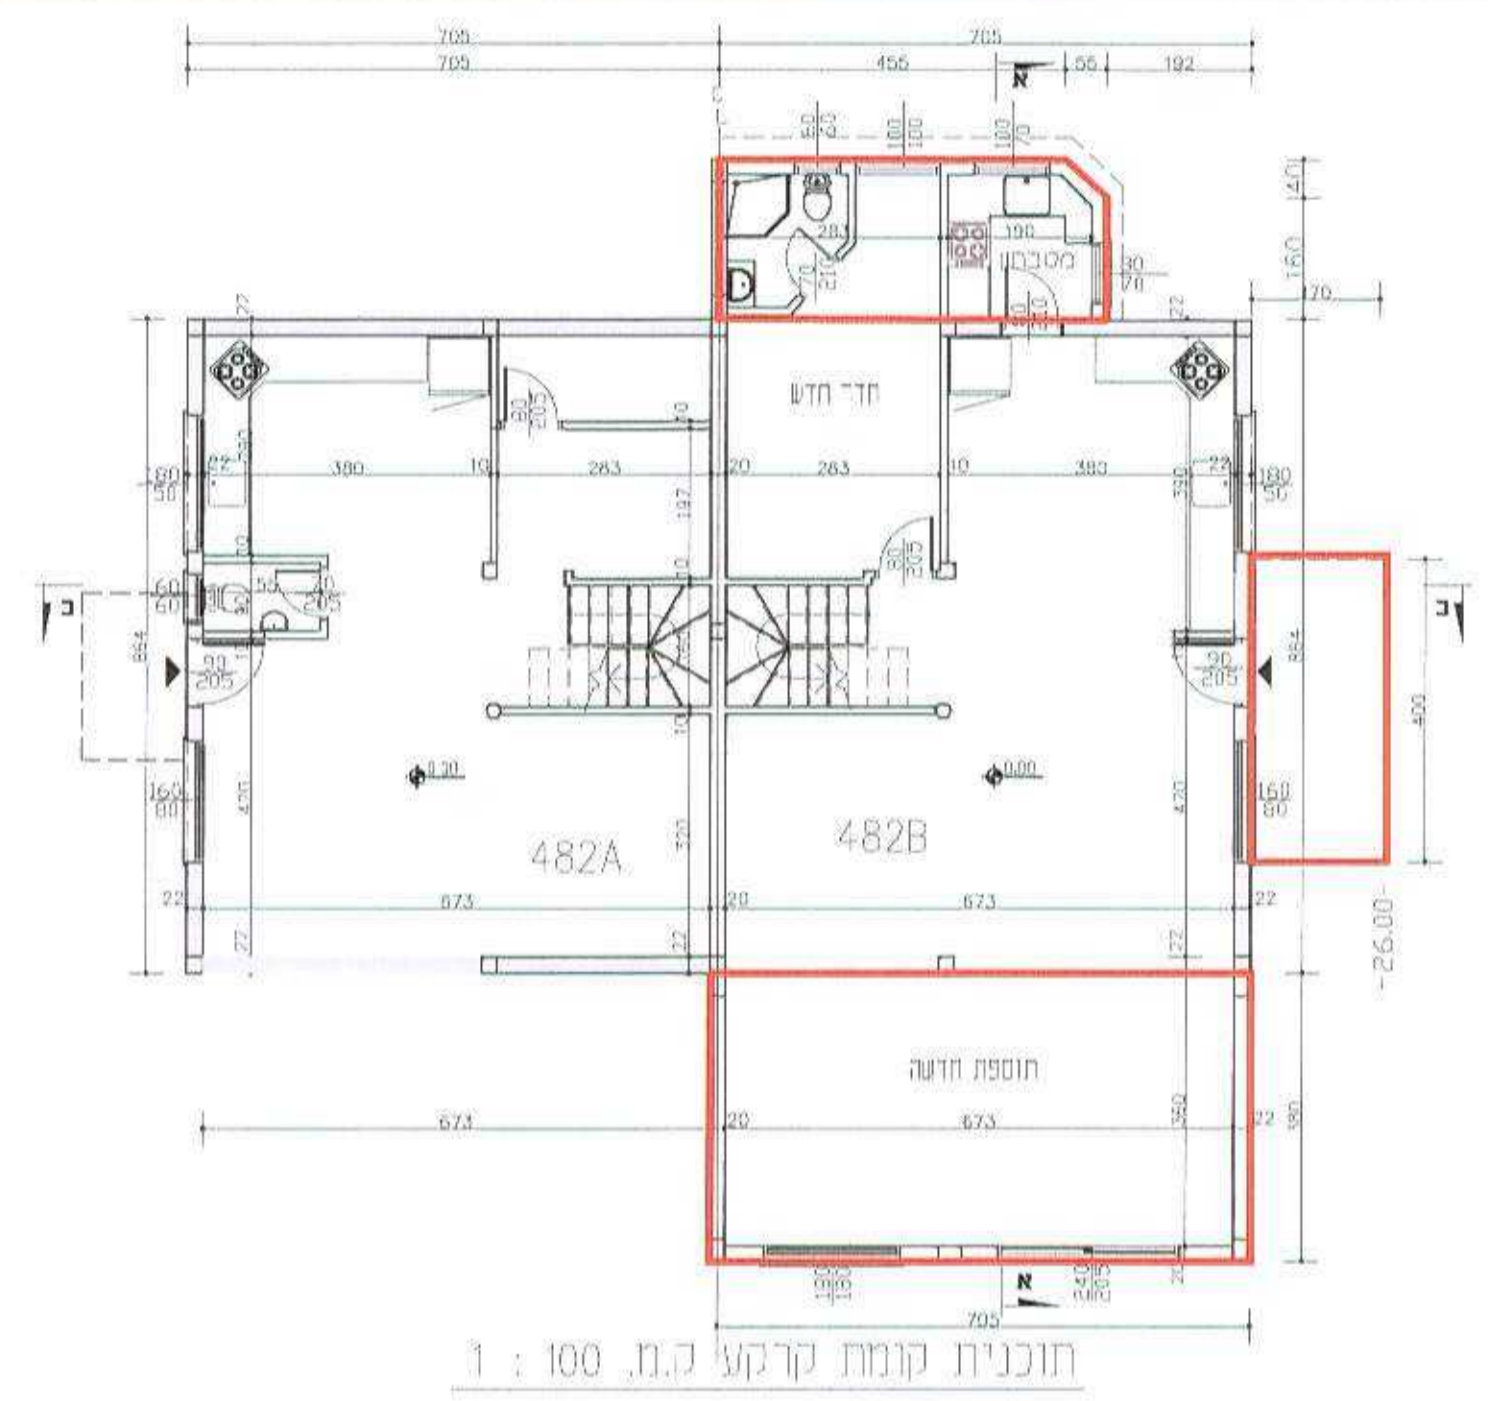


תוכנית קומת קרקע ק.מ. 100 : 1

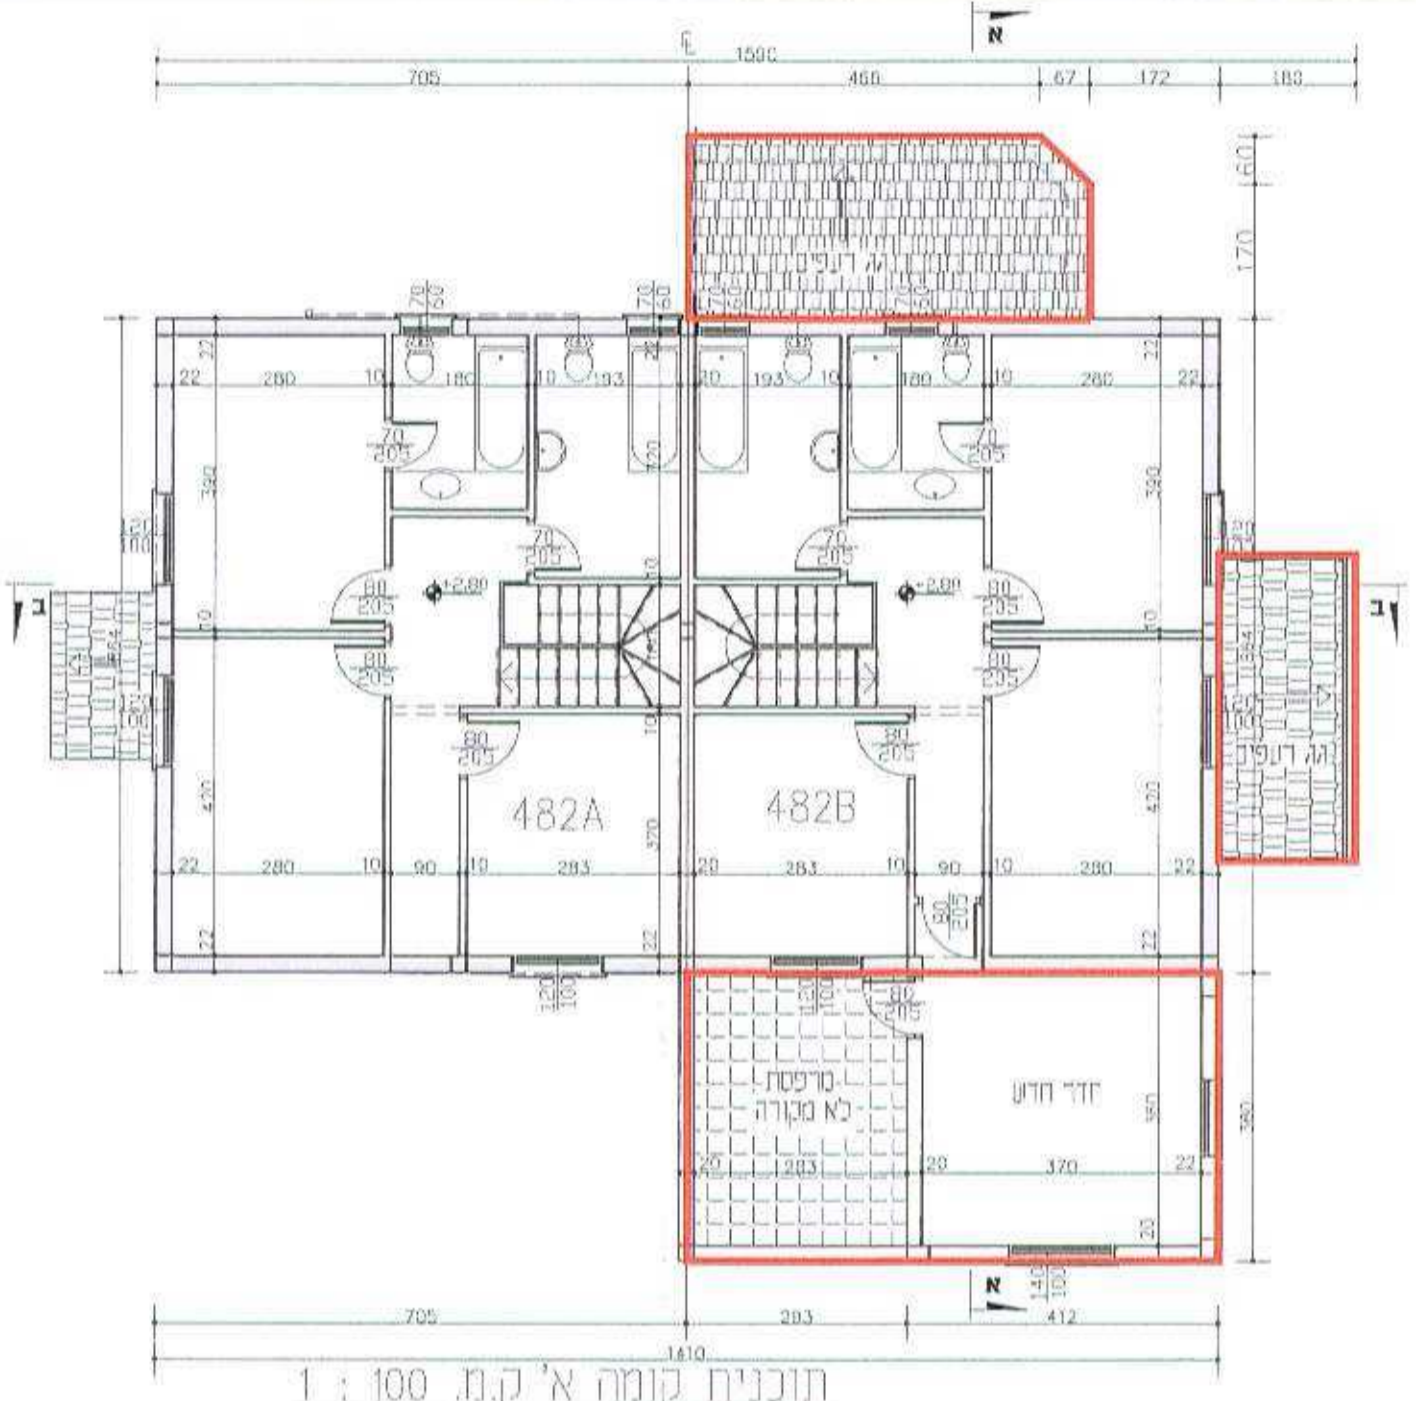


תוכנית קומת א' ק.מ. 100 : 1




חזית צדדית ק.מ. 100 : 1

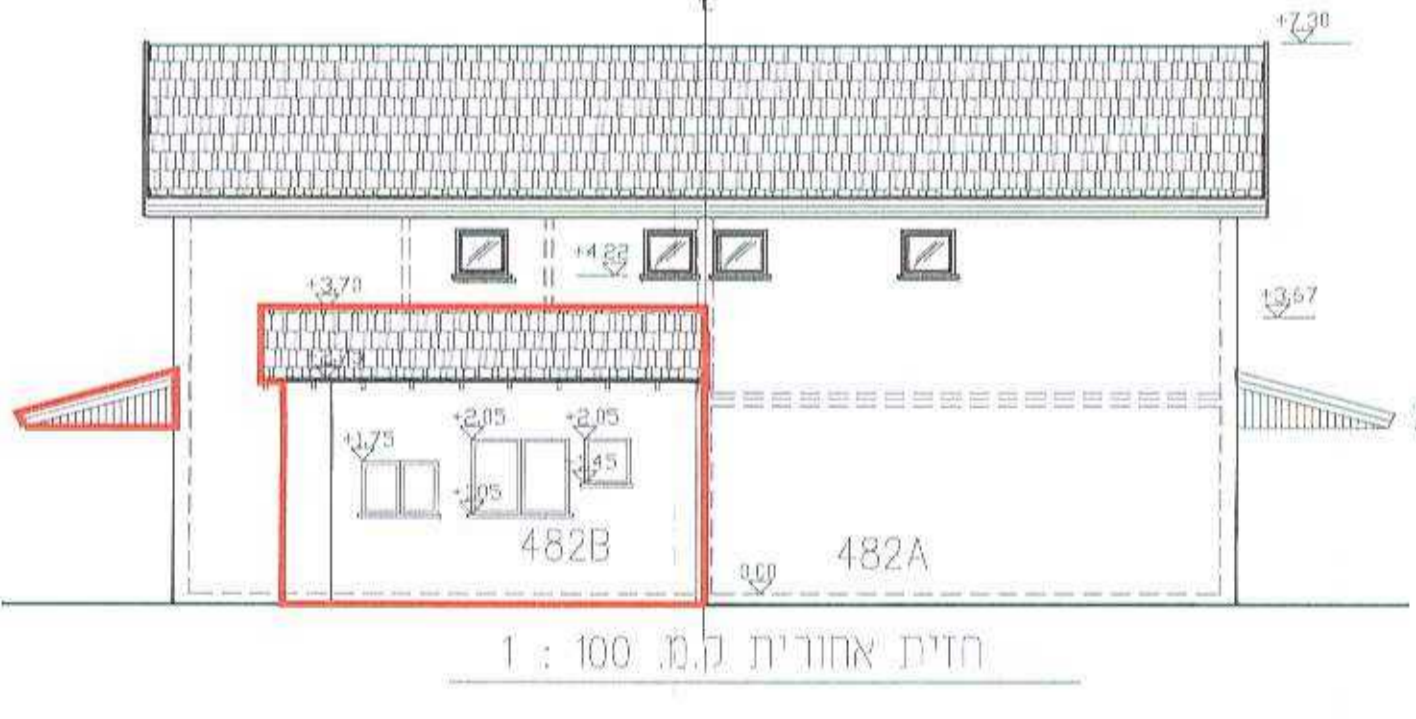


חזית אחורית ק.מ. 100 : 1

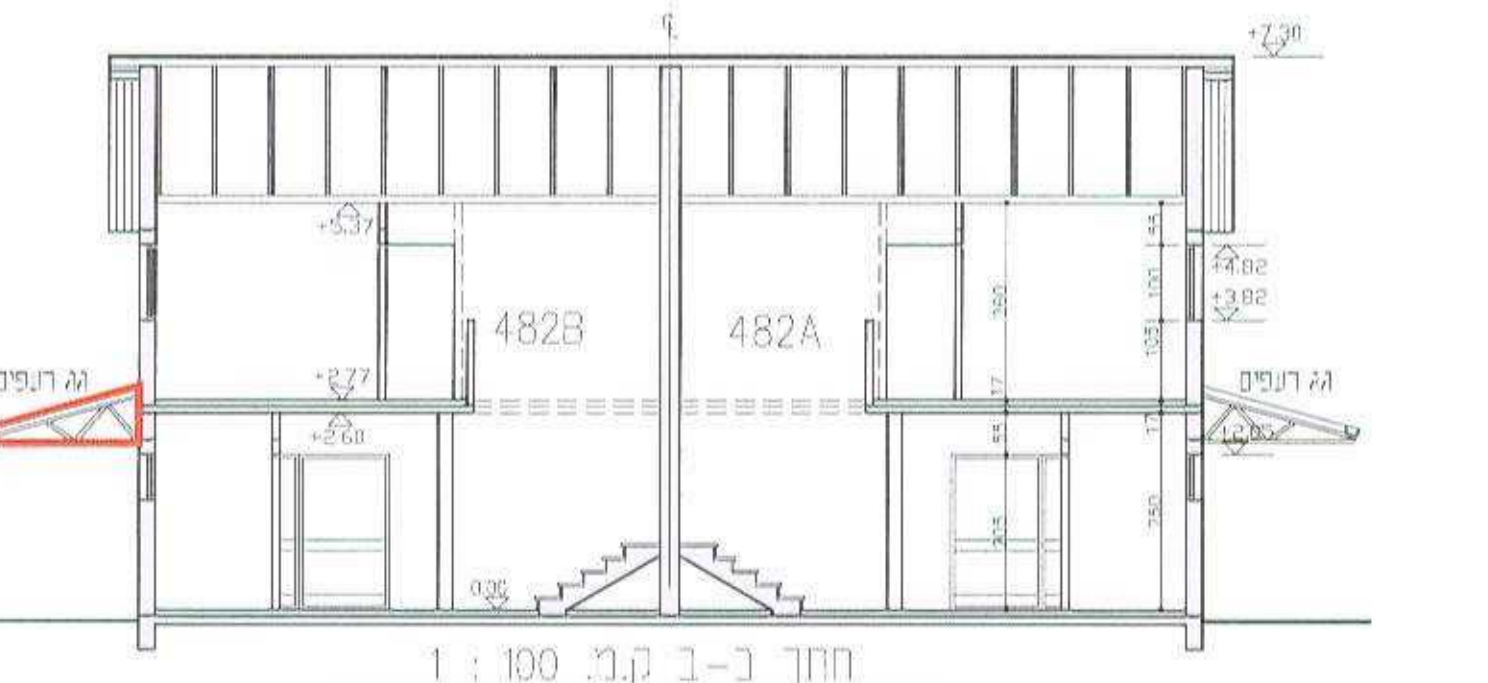


חזית ב-ב ק.מ. 100 : 1

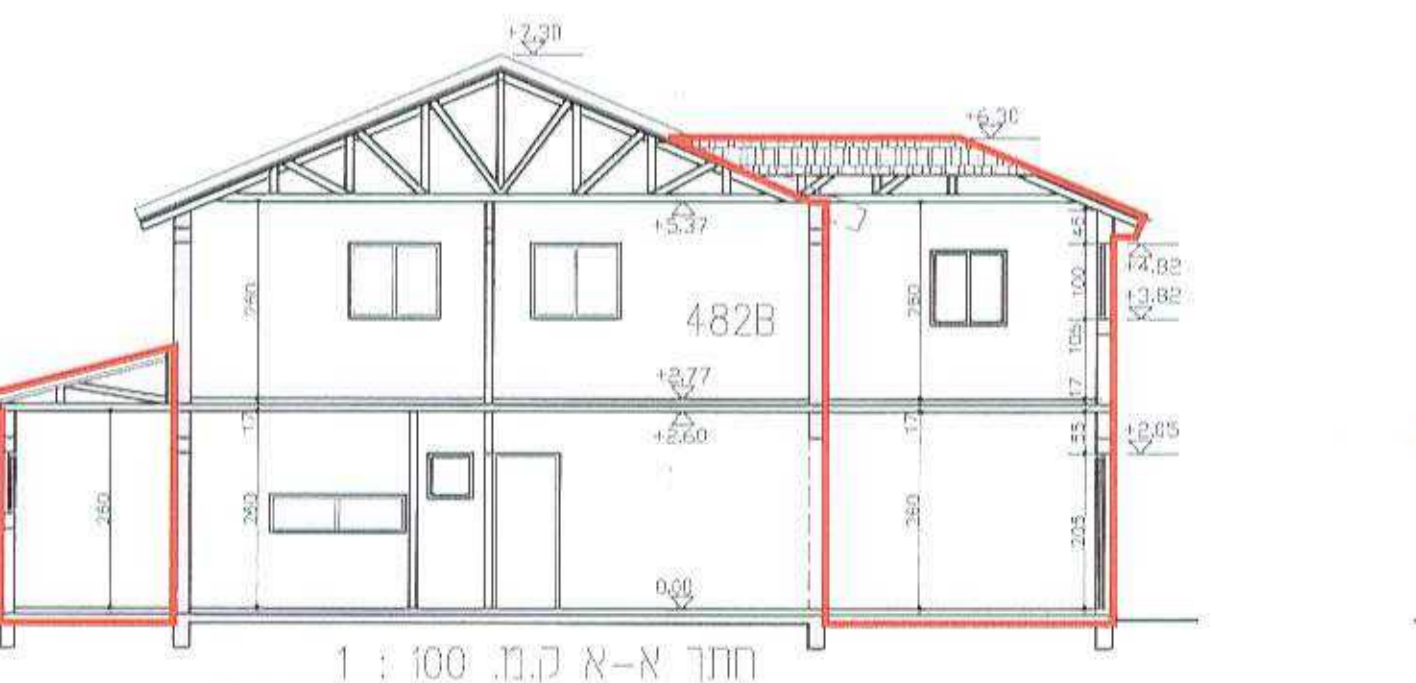


חזית א-א ק.מ. 100 : 1

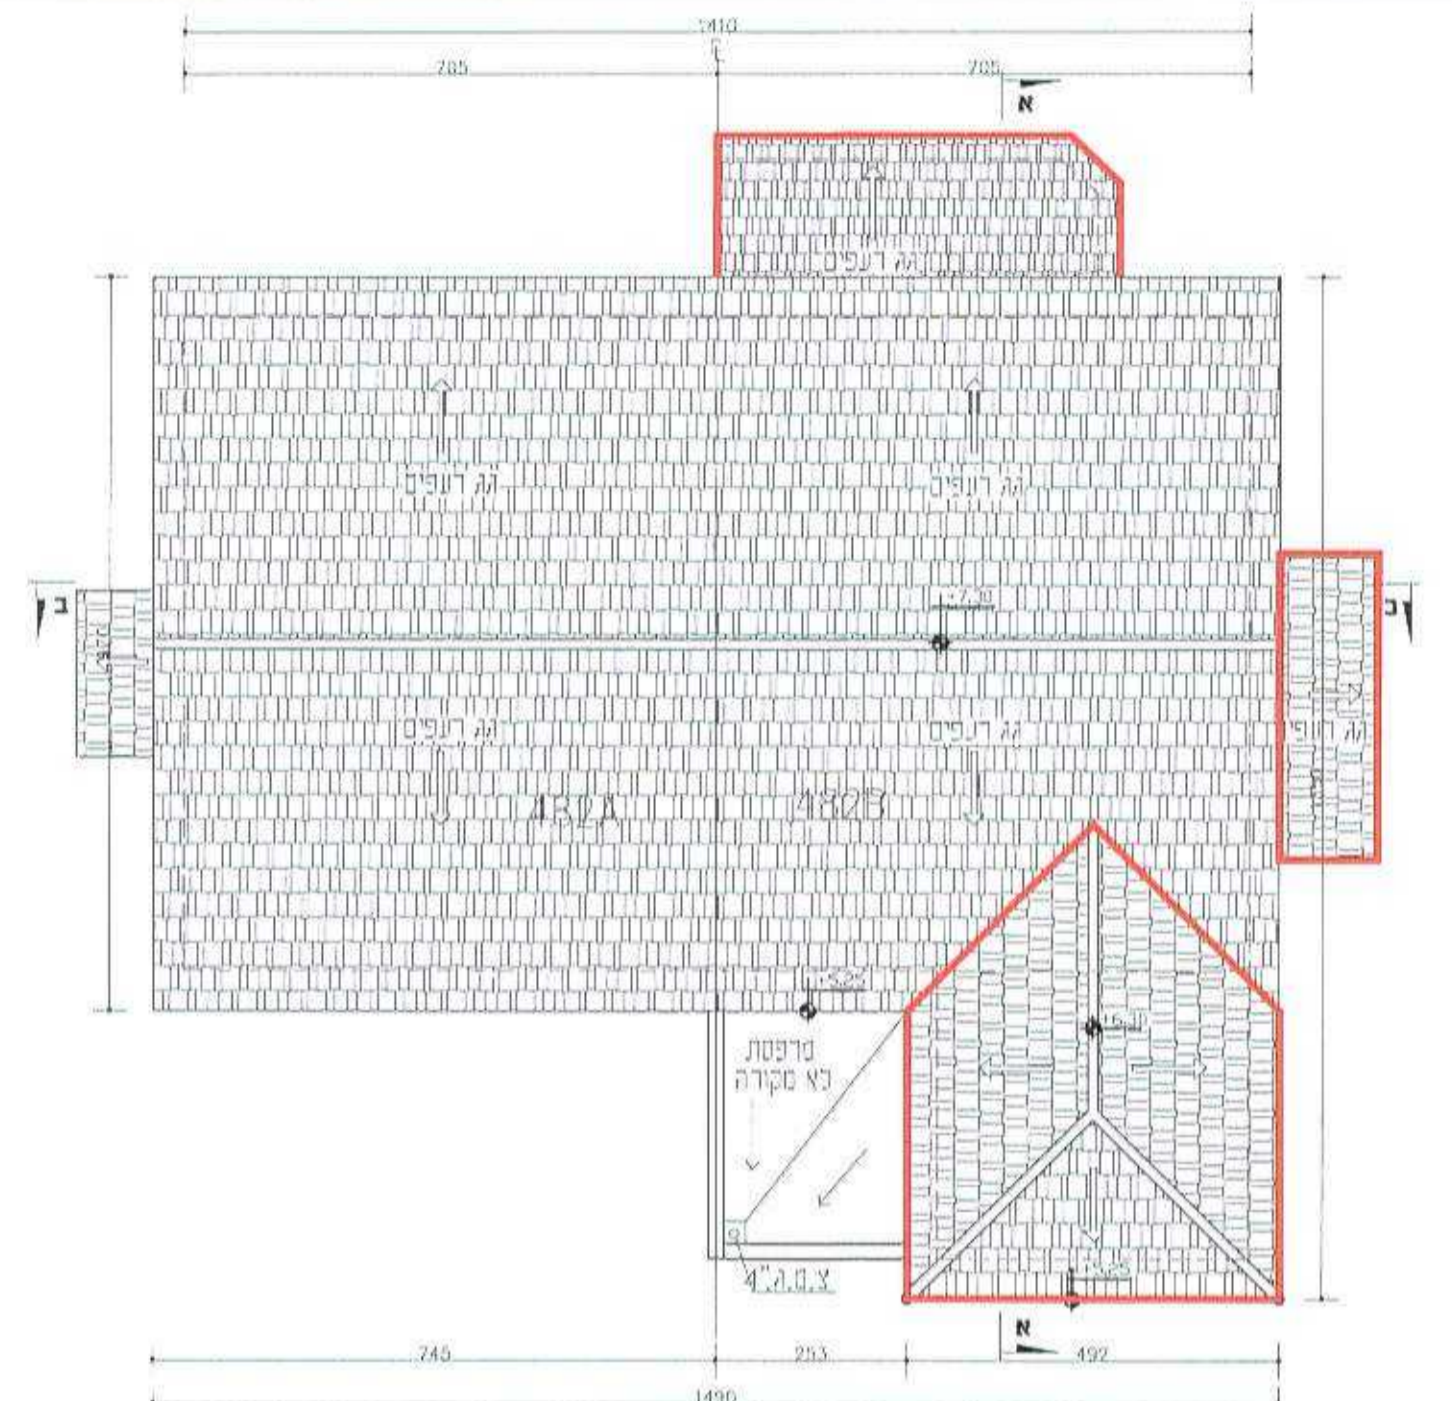


תוכנית גג ק.מ. 100 : 1

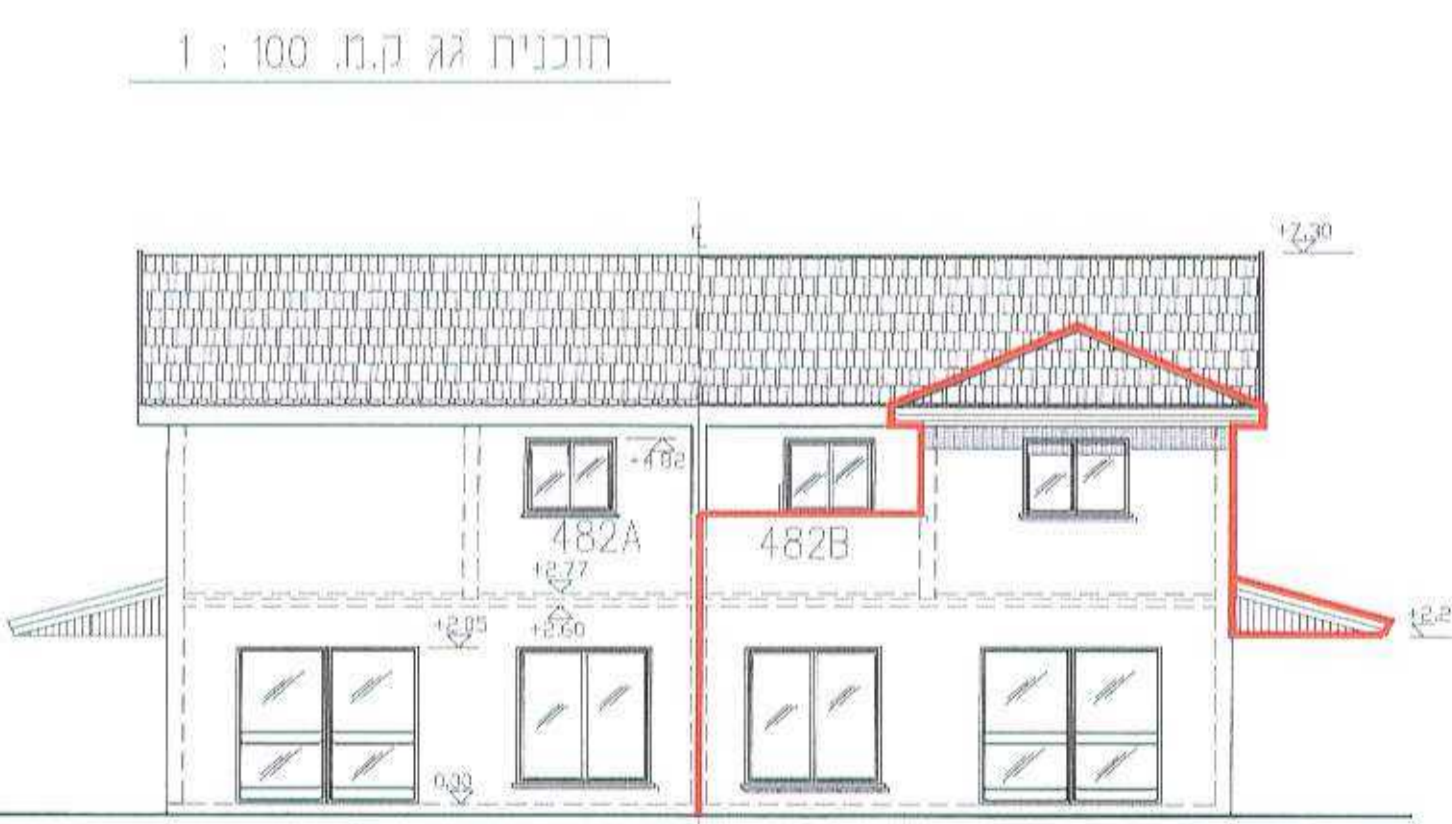


חזית קדמית ק.מ. 100 : 1

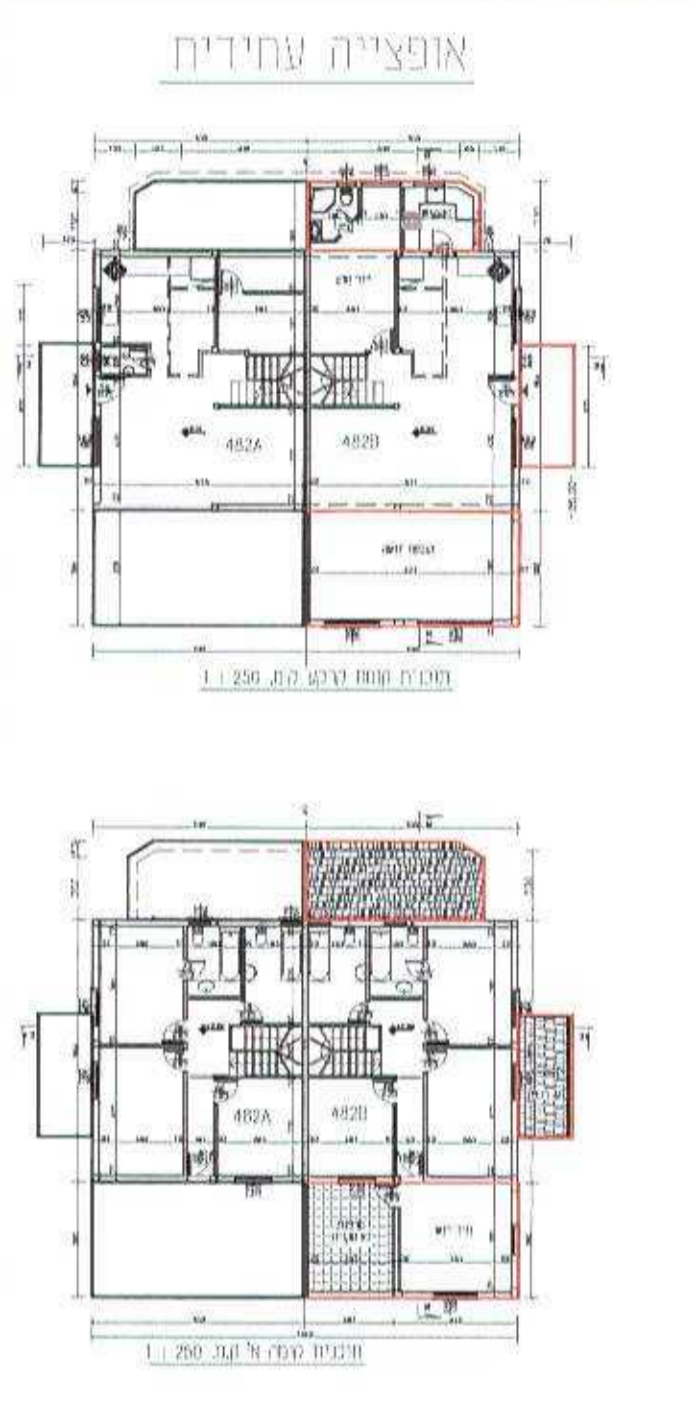

תוכנית עמודים ק.מ. 250 : 1

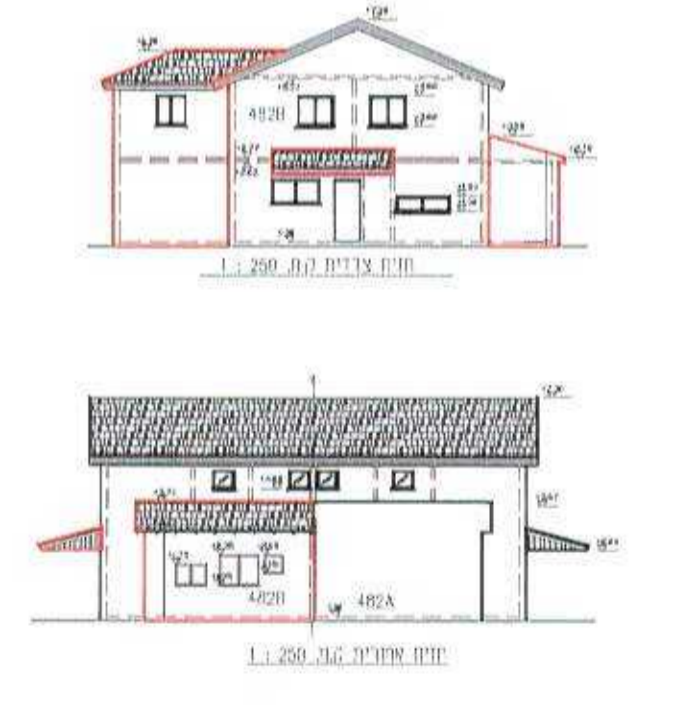

חזית צדדית ק.מ. 250 : 1

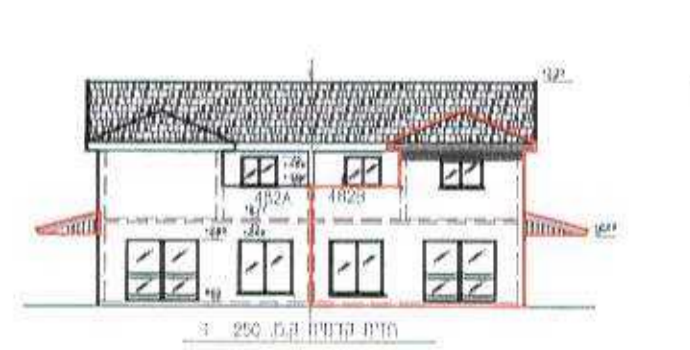

חזית אחורית ק.מ. 250 : 1

"במגרש הצמוד 482A בעת הגשה עתידית של תכנית מפורטת להגדלת זכויות בניה - עקרונות רחבונן והיעיצוב יהיו עפ"י המפורט בנספח זה עבור תא שטח 482B"