

# נספח בינוי מנחה לתכנית מס' 71/206/03/5

לשכת התכנון המחוזית  
משרד הפנים-מחוז דרום  
11.01.2015  
**נתקבל**


חוק התכנון והבניה, התשכ"ה-1965  
**משרד הפנים - מחוז הדרום**  
הוועדה המחוזית החליטה ביום:  
**22/1/15**  
**לאשר את התכנית**  
התכנית לא נקבעה טעונה אישור השר  
התכנית נקבעה טעונה אישור השר  
יו"ר הוועדה המחוזית  
**12/1/15**  
תאריך

ברבי זיאן פייר  
ר"ח חסמן מרק 25, נווה מנחם, ב"ש


עורך התכנית:

לימובצקי נטליה  
אדריכלית  
ת.א. רשיון 104717


אדריכלית - נטליה ליפובצקי  
טל: 08-6235163, נייד: 054-4474557

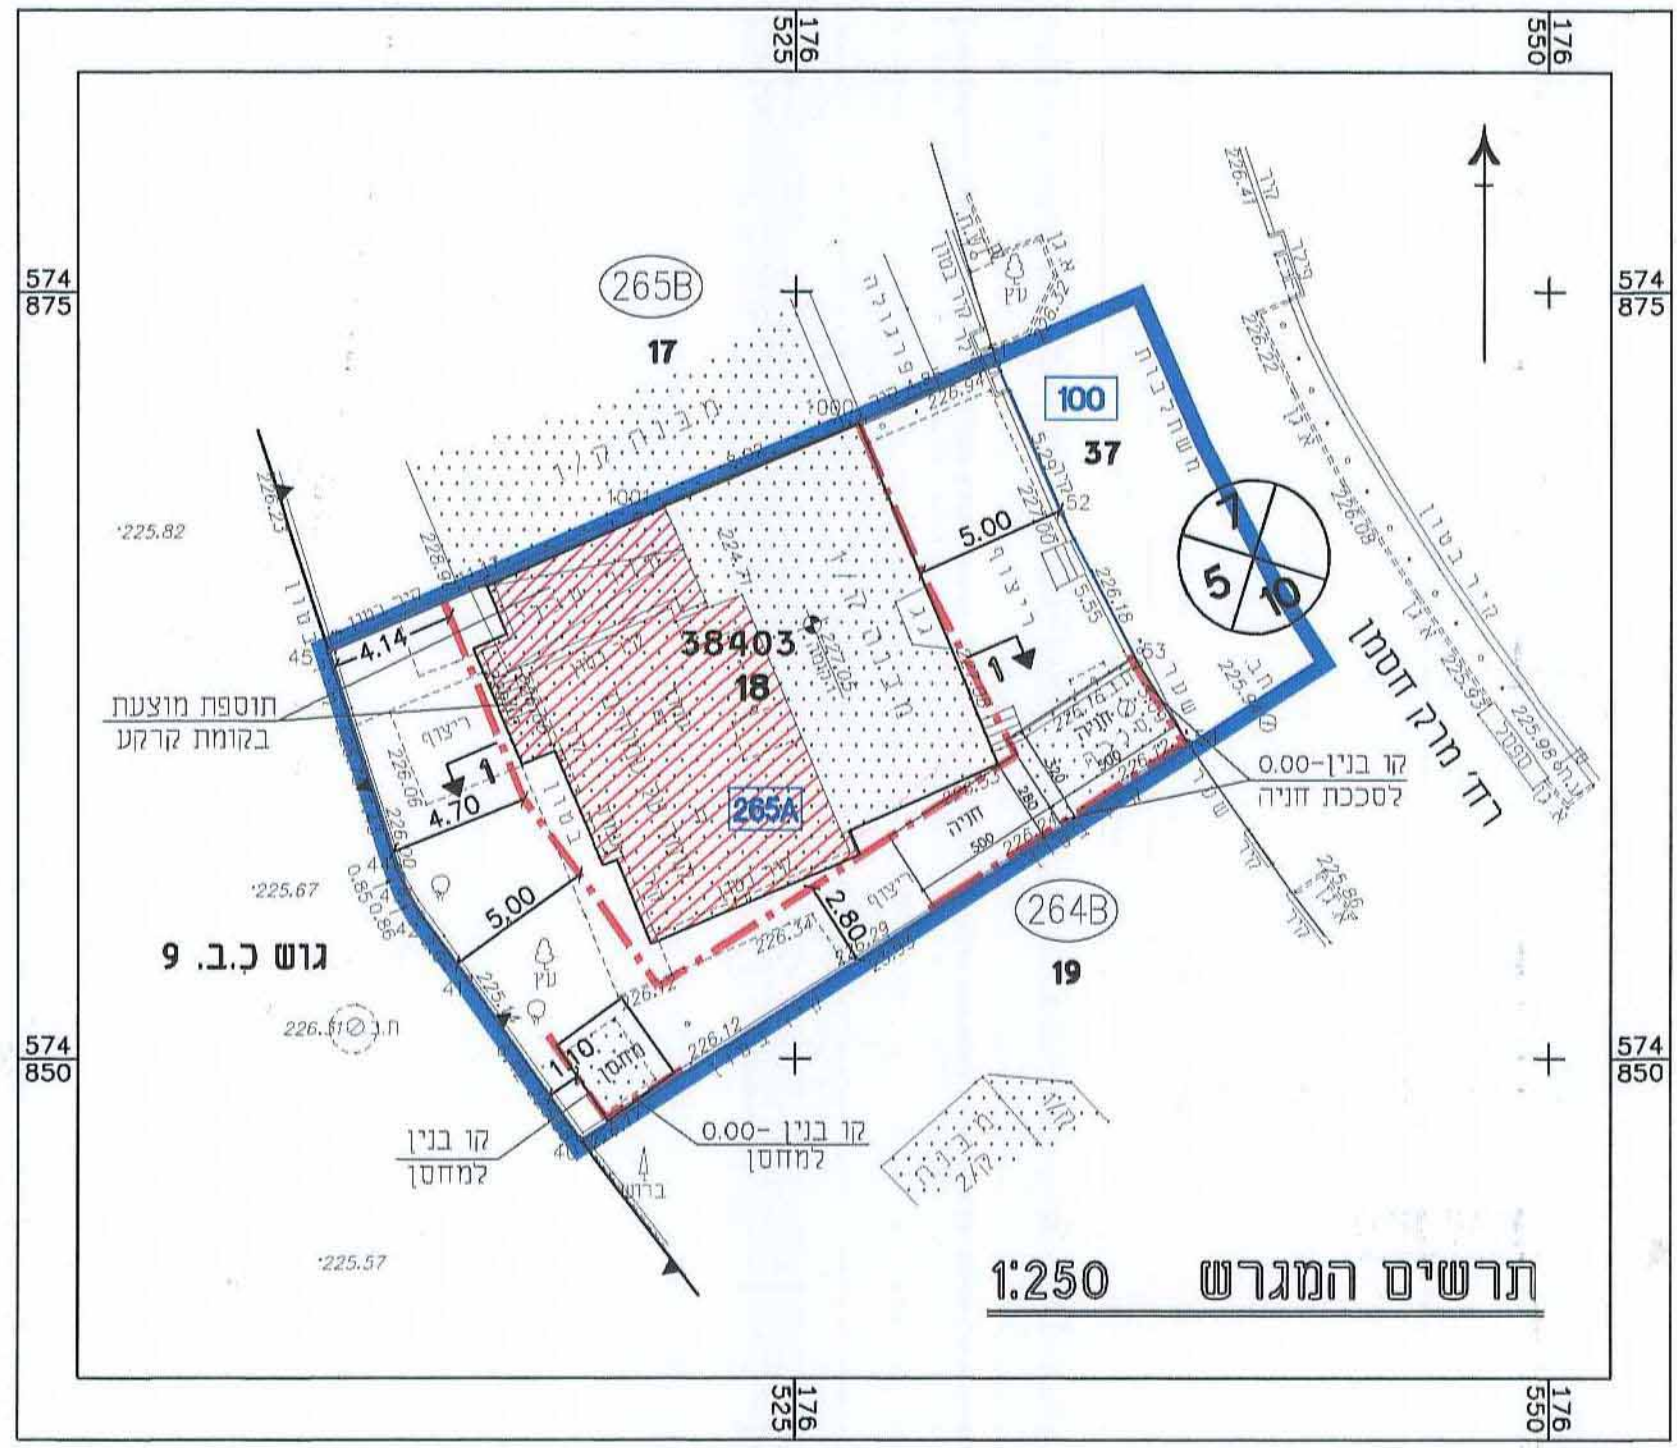


**1:250** תרשים המגרש

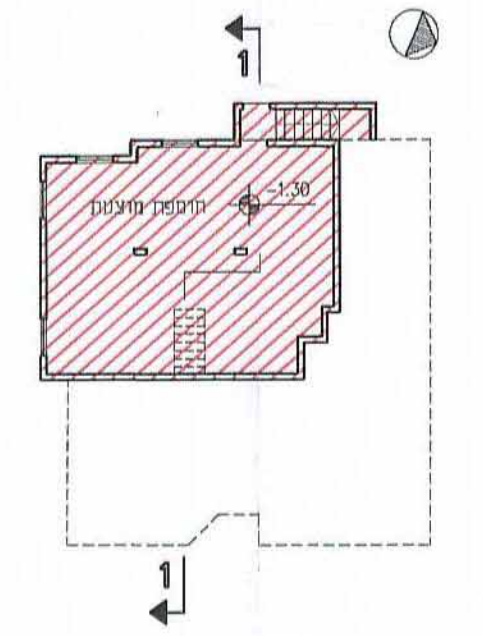


**1:250** תכנית מפלס -1.30

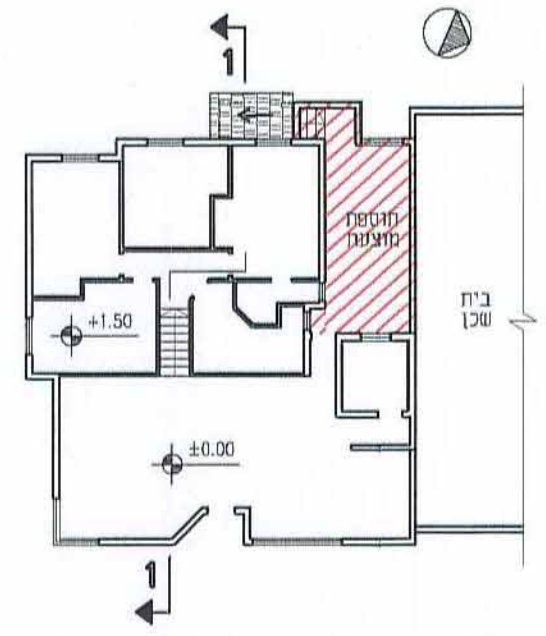

**1:250** תכנית קומת קרקע

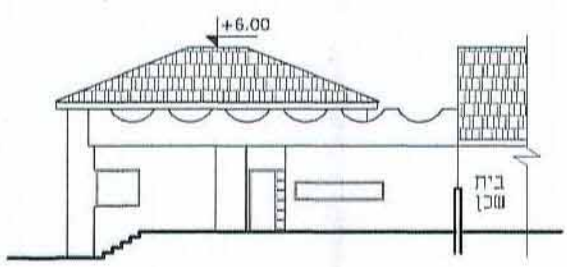


**1:250** חזית צפון-מזרחית

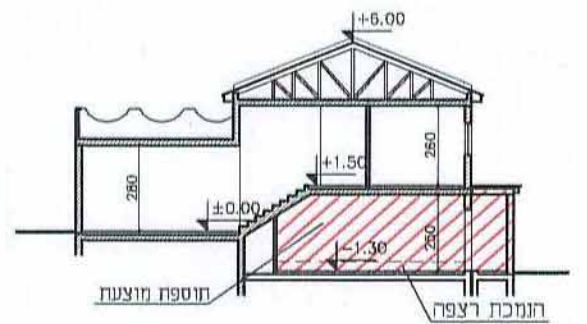

**1:250** חתך 1-1



**1:250** חזית דרום-מערבית

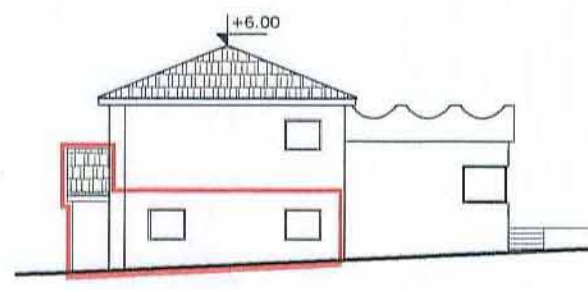

**1:250** חזית דרום-מזרחית

- מקרא:**
- מבנה קיים
  - גבול התכנית
  - קו בנין
  - בנייה חדשה
  - מקום התוספת בחזית
  - גבול תא שטח ומספרו