

תכנית מס' 12/354/03/17
מגרש 63 שכונה 26
רהט
נספח בינוי מנחה
קנה מידה - 1:250
1:125
עורך נספח הבינוי
אבו גאמע זוהדי
א.זוהדי הנדסה ומדידות בע"מ
רהט שכ' 33 בית 76
 טלפון: 08-9917911 08-9910649
 EMAIL: zohde@zahav.net.il

1965
 2014
 2014
 2014


- מזכיר:**
- גבול תחנית בשלב הפקדה
 - גבול תא שטח ומספרה
 - מבנה קיים
 - מבנה עתידי
 - קו בניין
 - להריסה
 - מספר הדרך
 - מידת קו בניין
 - רוחב הדרך
 - ריצוף
 - עצים
 - נדנדה

פבלת איזון חיות הכבים פרמיים

חישוב מספר החנייות המוצע			חישוב מספר החנייות הנדרש			
סדר"כ	מס' חניות בזמן שיא	אחוז השימוש בזמן שיא (100%)	מס' החניות	תקן חניה	יחידה	מתונים
4	4	ערב ולינה (100%)	4	ככל 3/4 דירה	יח"ד	6
4		סדר"כ	4		סדר"כ	



חזית מערבית סכימטי - קנ"מ 1:125

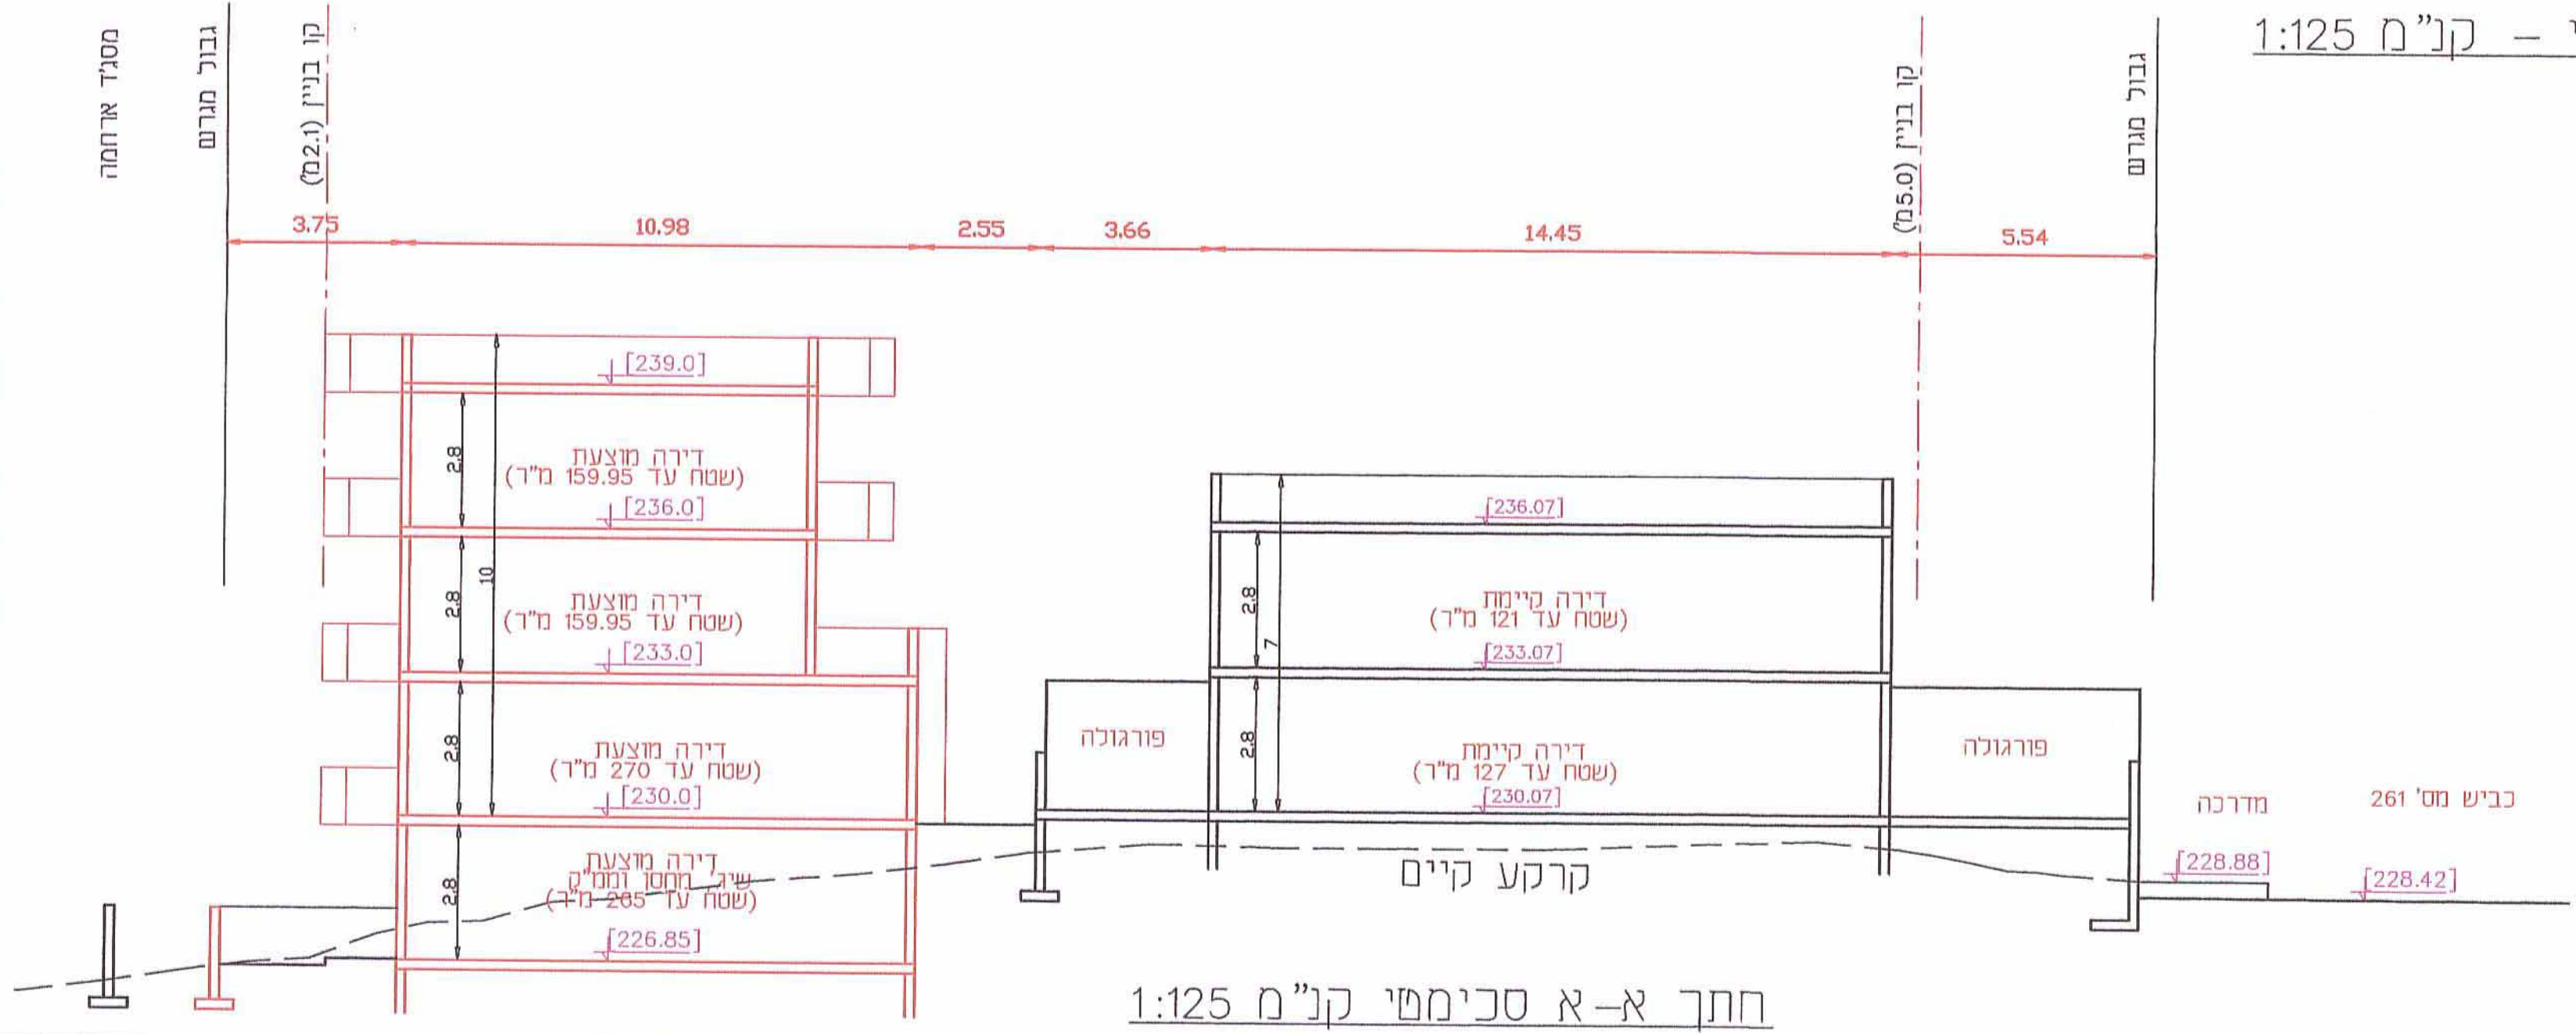

חתך א-א סכימטי קנ"מ 1:125