

נספח בינוי מנחה לתכנית מס' 57/203/03/5

חוק התכנון והבניה, התשכ"ה - 1965
משרד הפנים - מחוז הדרום
הוועדה הטכנית לחליטה ביום:
לאשר את התכנית

☒ התכנית לא נקבעה טעונה אישור השטח
☒ התכנית נקבעה טעונה אישור השטח


תאריך: 13.01.2025
יג"ר הוועדה המחוזית

לשירות הנדסה ומערכות
משרד הנדסה ומערכות
7.3.01.2025
נתקבל
מגישי התכנית:

מגרש 465 A
ורניק גלינה
רח' זהרי מיכאל 8, רמות, ב"ש

עורך התכנית:
ליפובצקי נטליה
אדריכלית
104717
אדריכלית - נטליה ליפובצקי
טל: 08-6235163, נייד: 054-4474557

- מקרא:
- גבול התכנית
 - קו בנין
 - גבול תא שטח ומספרו
 - מבנה קיים
 - בניה חדשה
 - מקום התוספת או שינוי בחזית

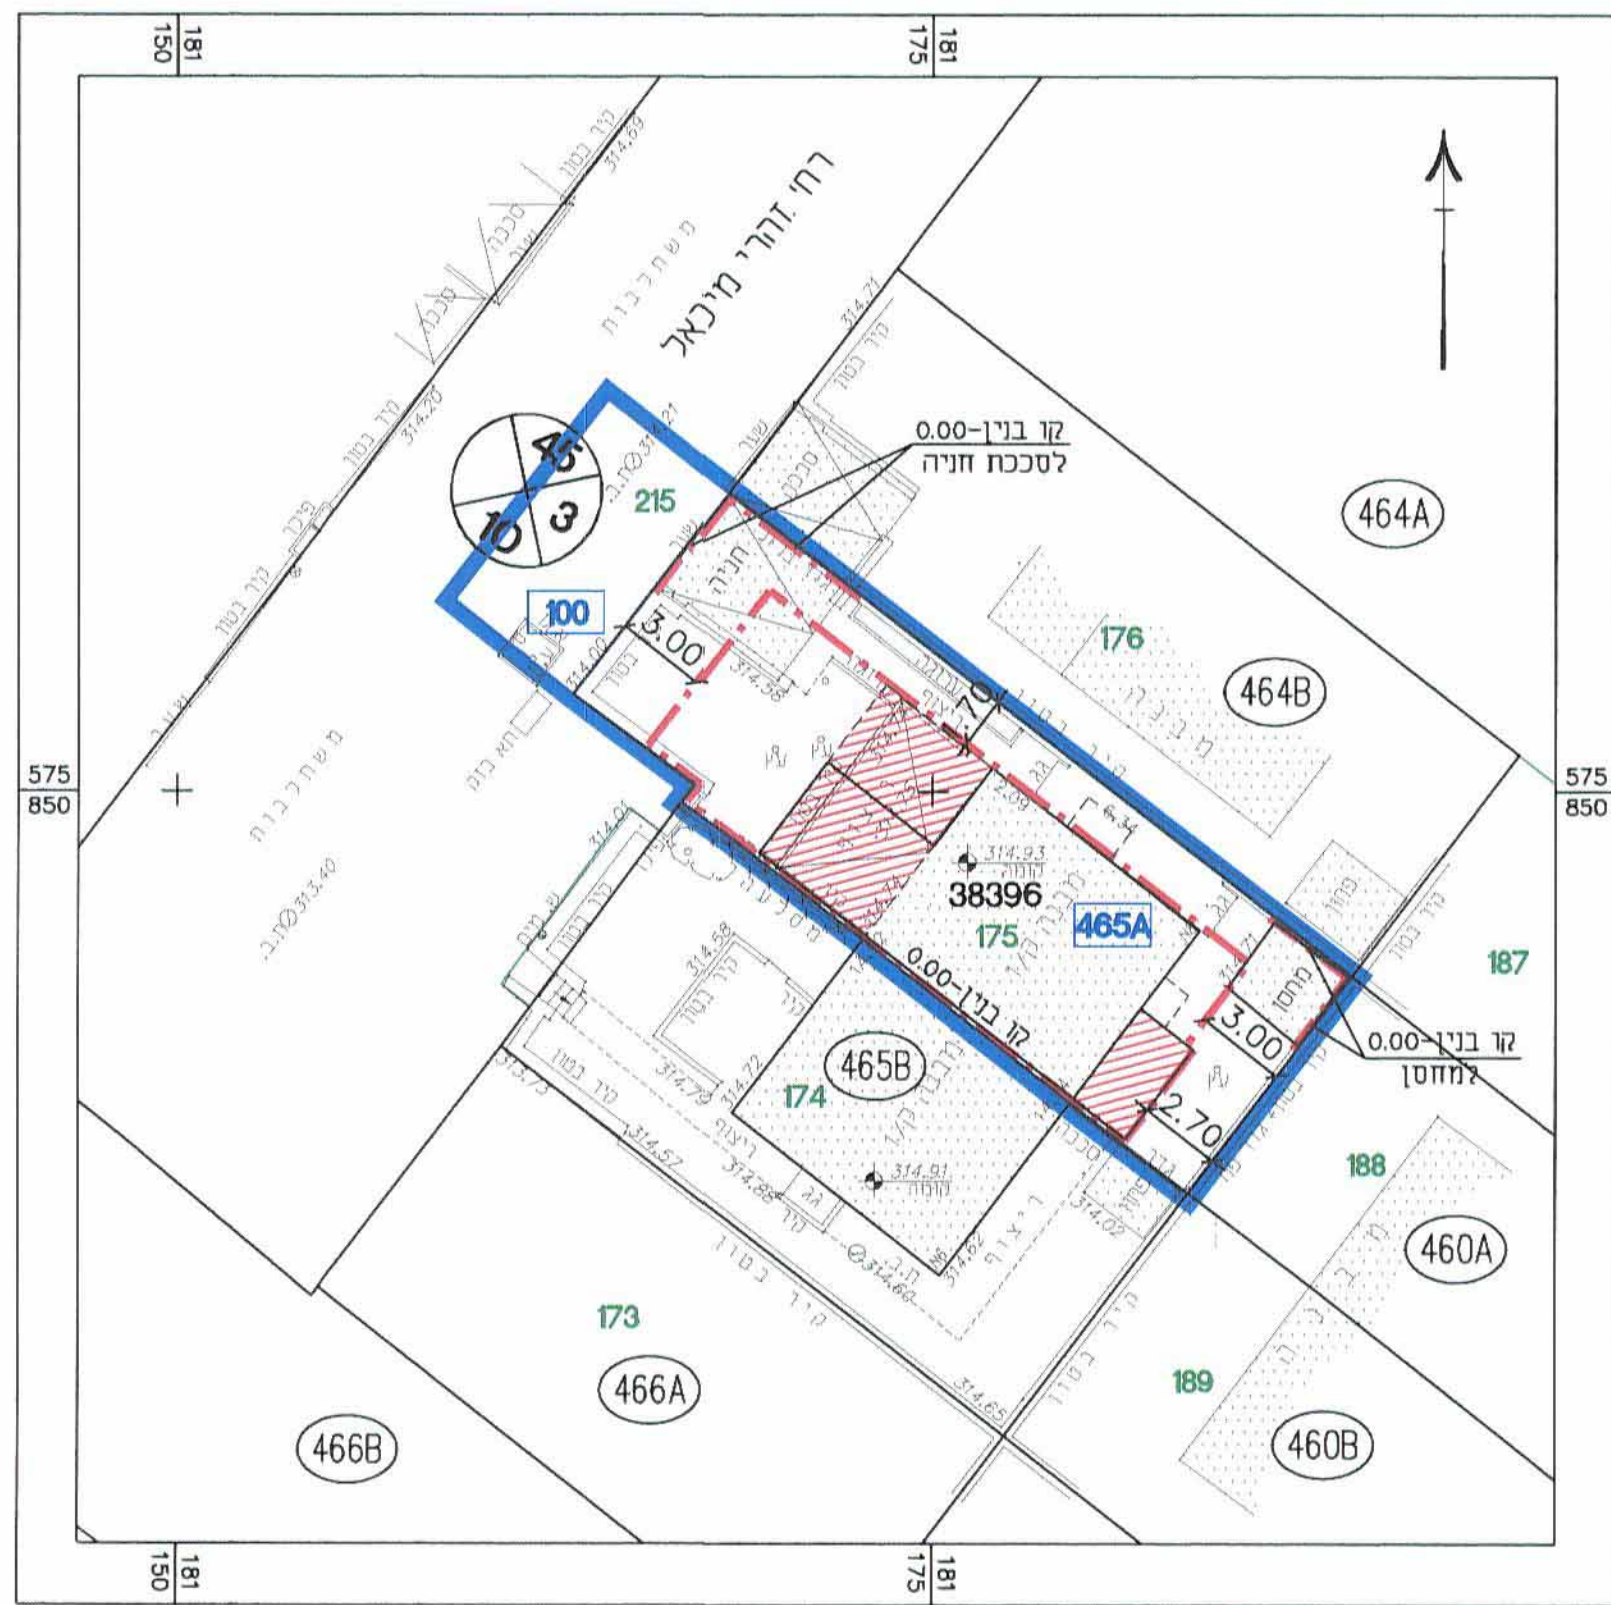

תרשים המגרש 1:250

