

608334-4

תכנית מס' 300/03/10

אתרי התארגנות לקבלנים
באזור מישור רותם



תכנית מפורטת נספח בינוי

מחוז: הדרום
מרחב תכנון מקומי: תמר
רשות מקומית: מ.א. תמר
קנה מידה: 1:50

תאריך: 10/6/2013

שלב: מילוי תנאים להפקדה מהדורה: 1

חותמות מוסד התכנון:


חוק התכנון והבניה, התשכ"ה - 1965
משרד הפנים - מחוז הדרום
התנאים המפורטים להלטה ביום:
10.06.2013
לאשר את התכנית

התכנית לא נקבעה טעונה אישור השר
 התכנית נקבעה טעונה אישור השר

10.06.2013
תאריך

שמות וזדתימות:

שם	מספר זהות	שם תאגיד	מגיש התכנית
אורי יסעור	057347460	רותם אמפרט נגב בע"מ	
חתימה	תאריך	מספר תאגיד	יזם בפועל
	3/3/2014	520030883 ח.פ.	
שם	מספר זהות	שם תאגיד	בעלי עניין בקרקע
חתימה	תאריך	מספר תאגיד	עורך התכנית
שם	מספר זהות	שם תאגיד	
אורי יסעור	057347460	רותם אמפרט נגב בע"מ	
חתימה	תאריך	מספר תאגיד	
	3/3/2014	520030883 ח.פ.	
שם	מספר זהות	שם תאגיד	
שרון כהן	023679913	גיא-פרוספקט בע"מ	
חתימה	תאריך	מספר תאגיד	
	3/3/2014	5131395230 ח.פ.	

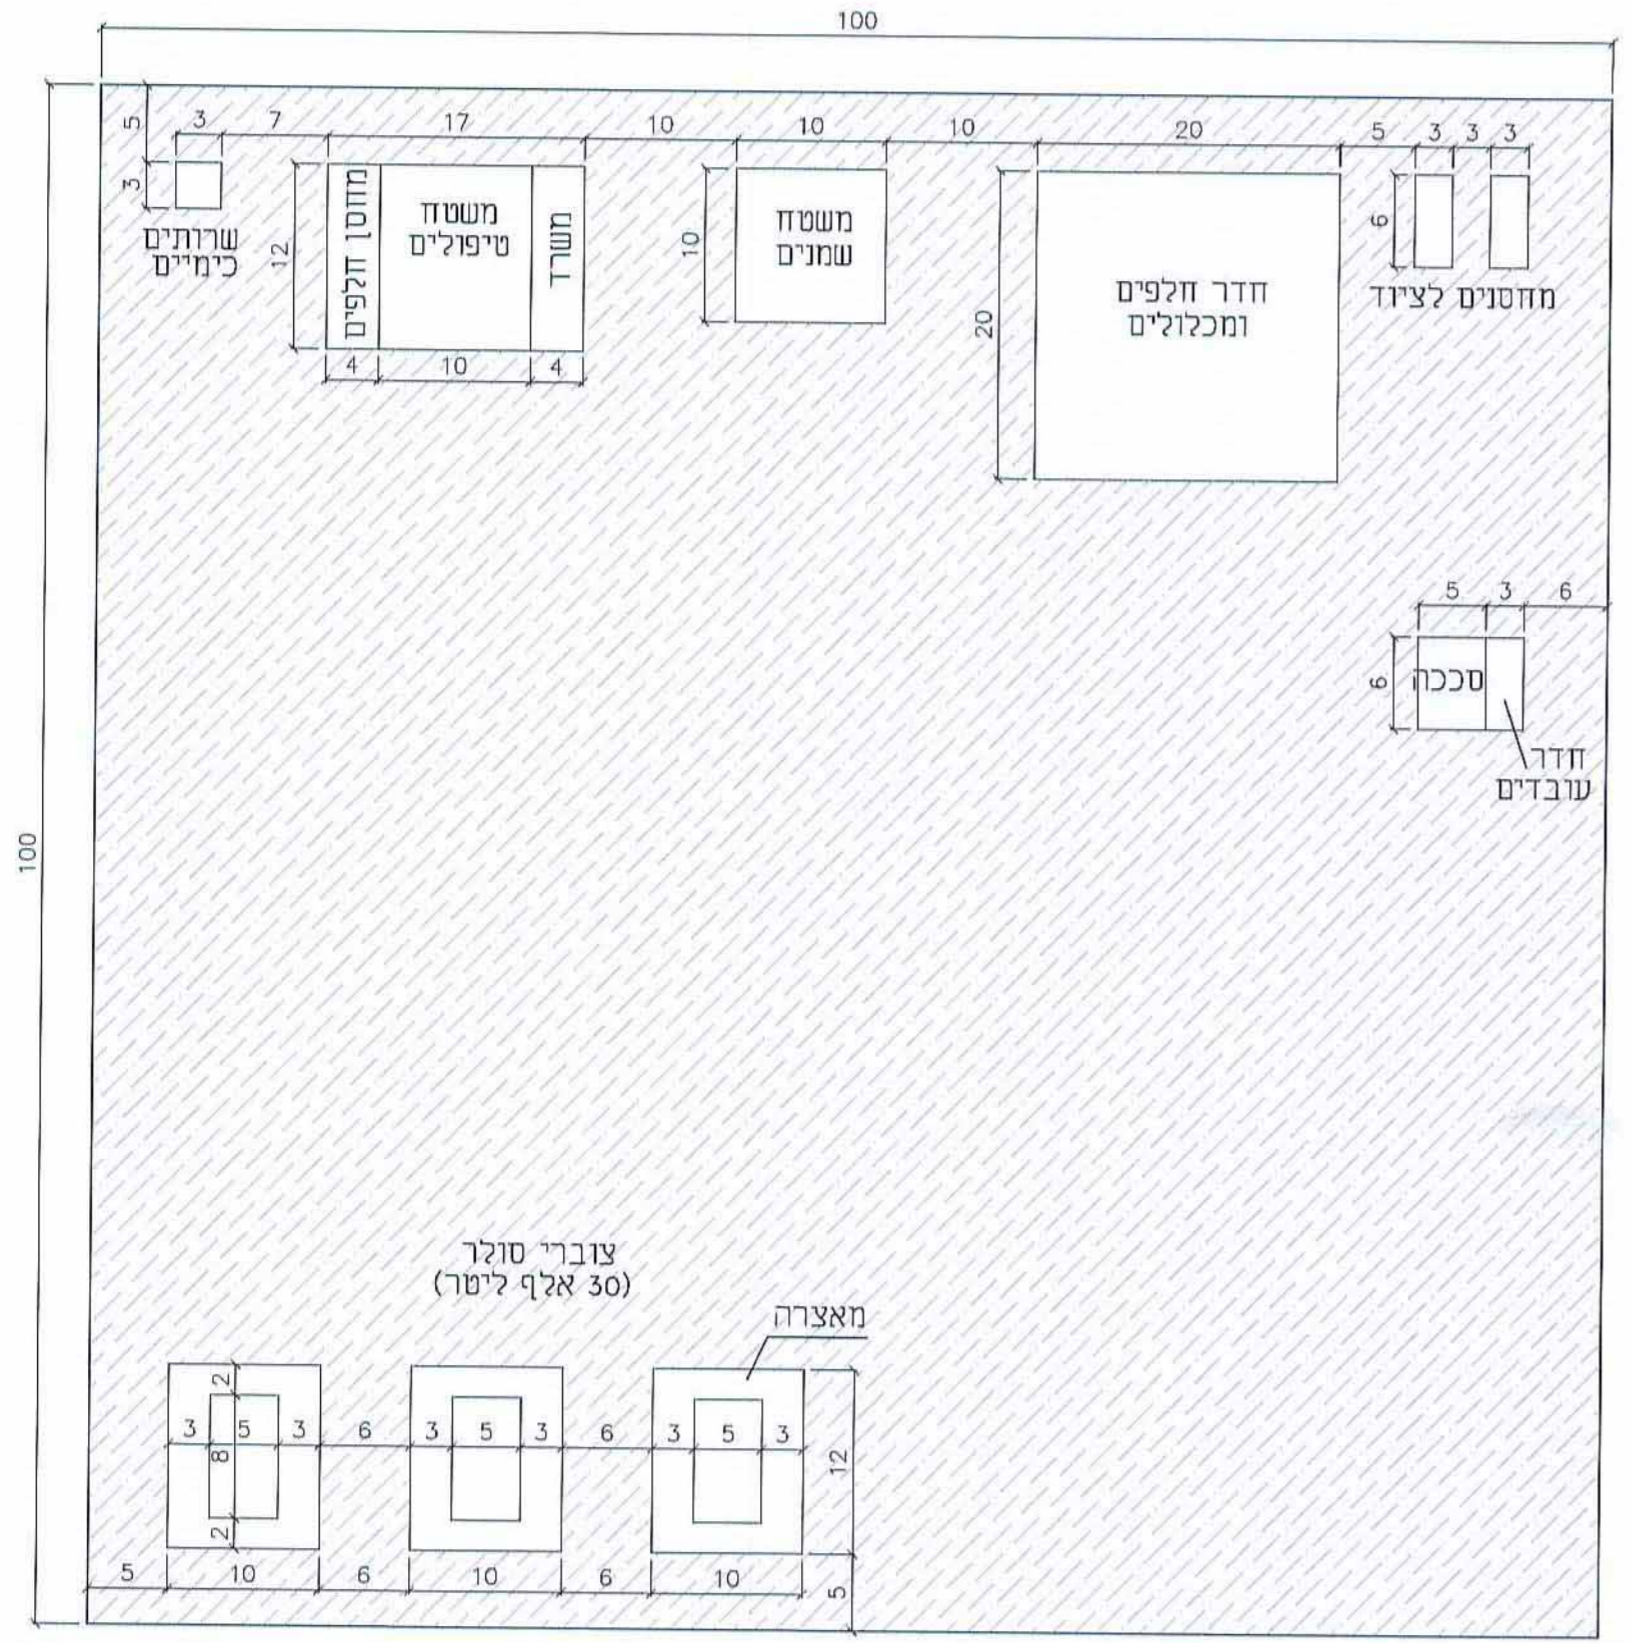

2014-03-03 09:37:01 | SCP DaylightCAD for Canon | Build No 3.85.7.31 HPCL: 3.87.1.182 | sourcedpi 600 | plotdpi 600 | Canon ICF 815 | Plain Paper | Linear Normal | No calibration | Ink Limit=100% | Gamma Correction=1 | Filter: No Filter | No color management | scaling 100% | master@MASTER-JER | jobnumber 11384-0001 | Y:\Files\1751373\BINUI-4-Rotem-tokef.PLT