

נספח בינוי לתוכנית מס' 6/189/03/17

מגרש 34, שכ' 31-רהט

נספח בינוי מנחה

עורך התוכנית: אדר' יוסף אבו ג'בר

תאריך: נובמבר 2013

קנ"מ 1:250

אבו ג'בר יוסף
עורך רשמי מ"ר 104421
ר"מ 7877

מקרא



גבול התכנית

קווי בנין

גבול מגרש

מבנה קיים

מבנה מוצע

להריסה

מספר מגרש

גיטון

מס' חלקה



מס' גוש

רצוף אבן משתלבת

מספר הדרך

קווי בנין

רוחב הדרך

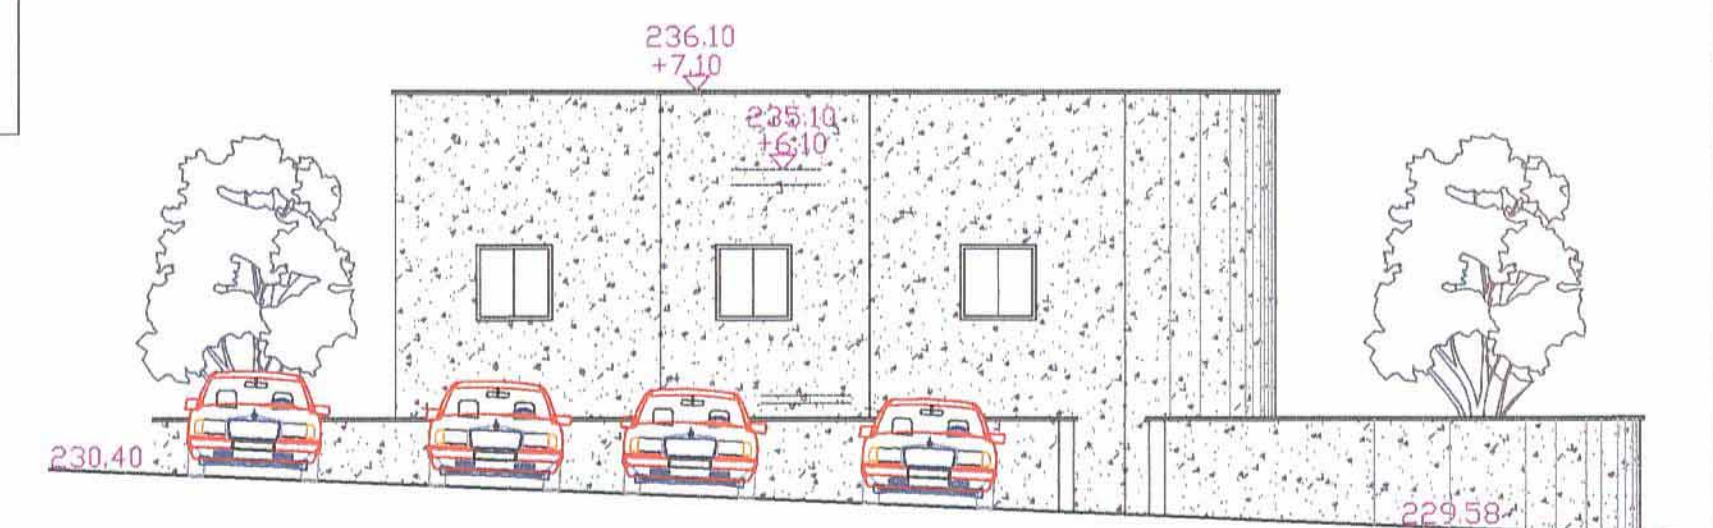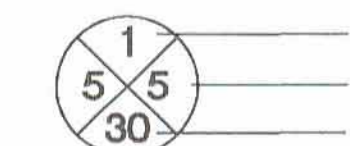

חזית מדרוך מס' 312 ק.מ. 1:100

