

שמורת ודחתימות:

10/12/13 9:28 PM 12:45

מקרא :

- 1965
משרד הפנים - מחוז הדרום
הועדה המקומית להחליטה ביום: 18/11/13
לאשר את התוכנית

14


משרד המשפטים
מחלקת המבחן
1.12.2013
תשע"ד

חותמות מוסד התכנון:

תאריך: 08.12.2013

שלב: מילוי תנאים למתן תוקף **מהדורה:** 1

תכנית העמדה קנ"מ 1:250

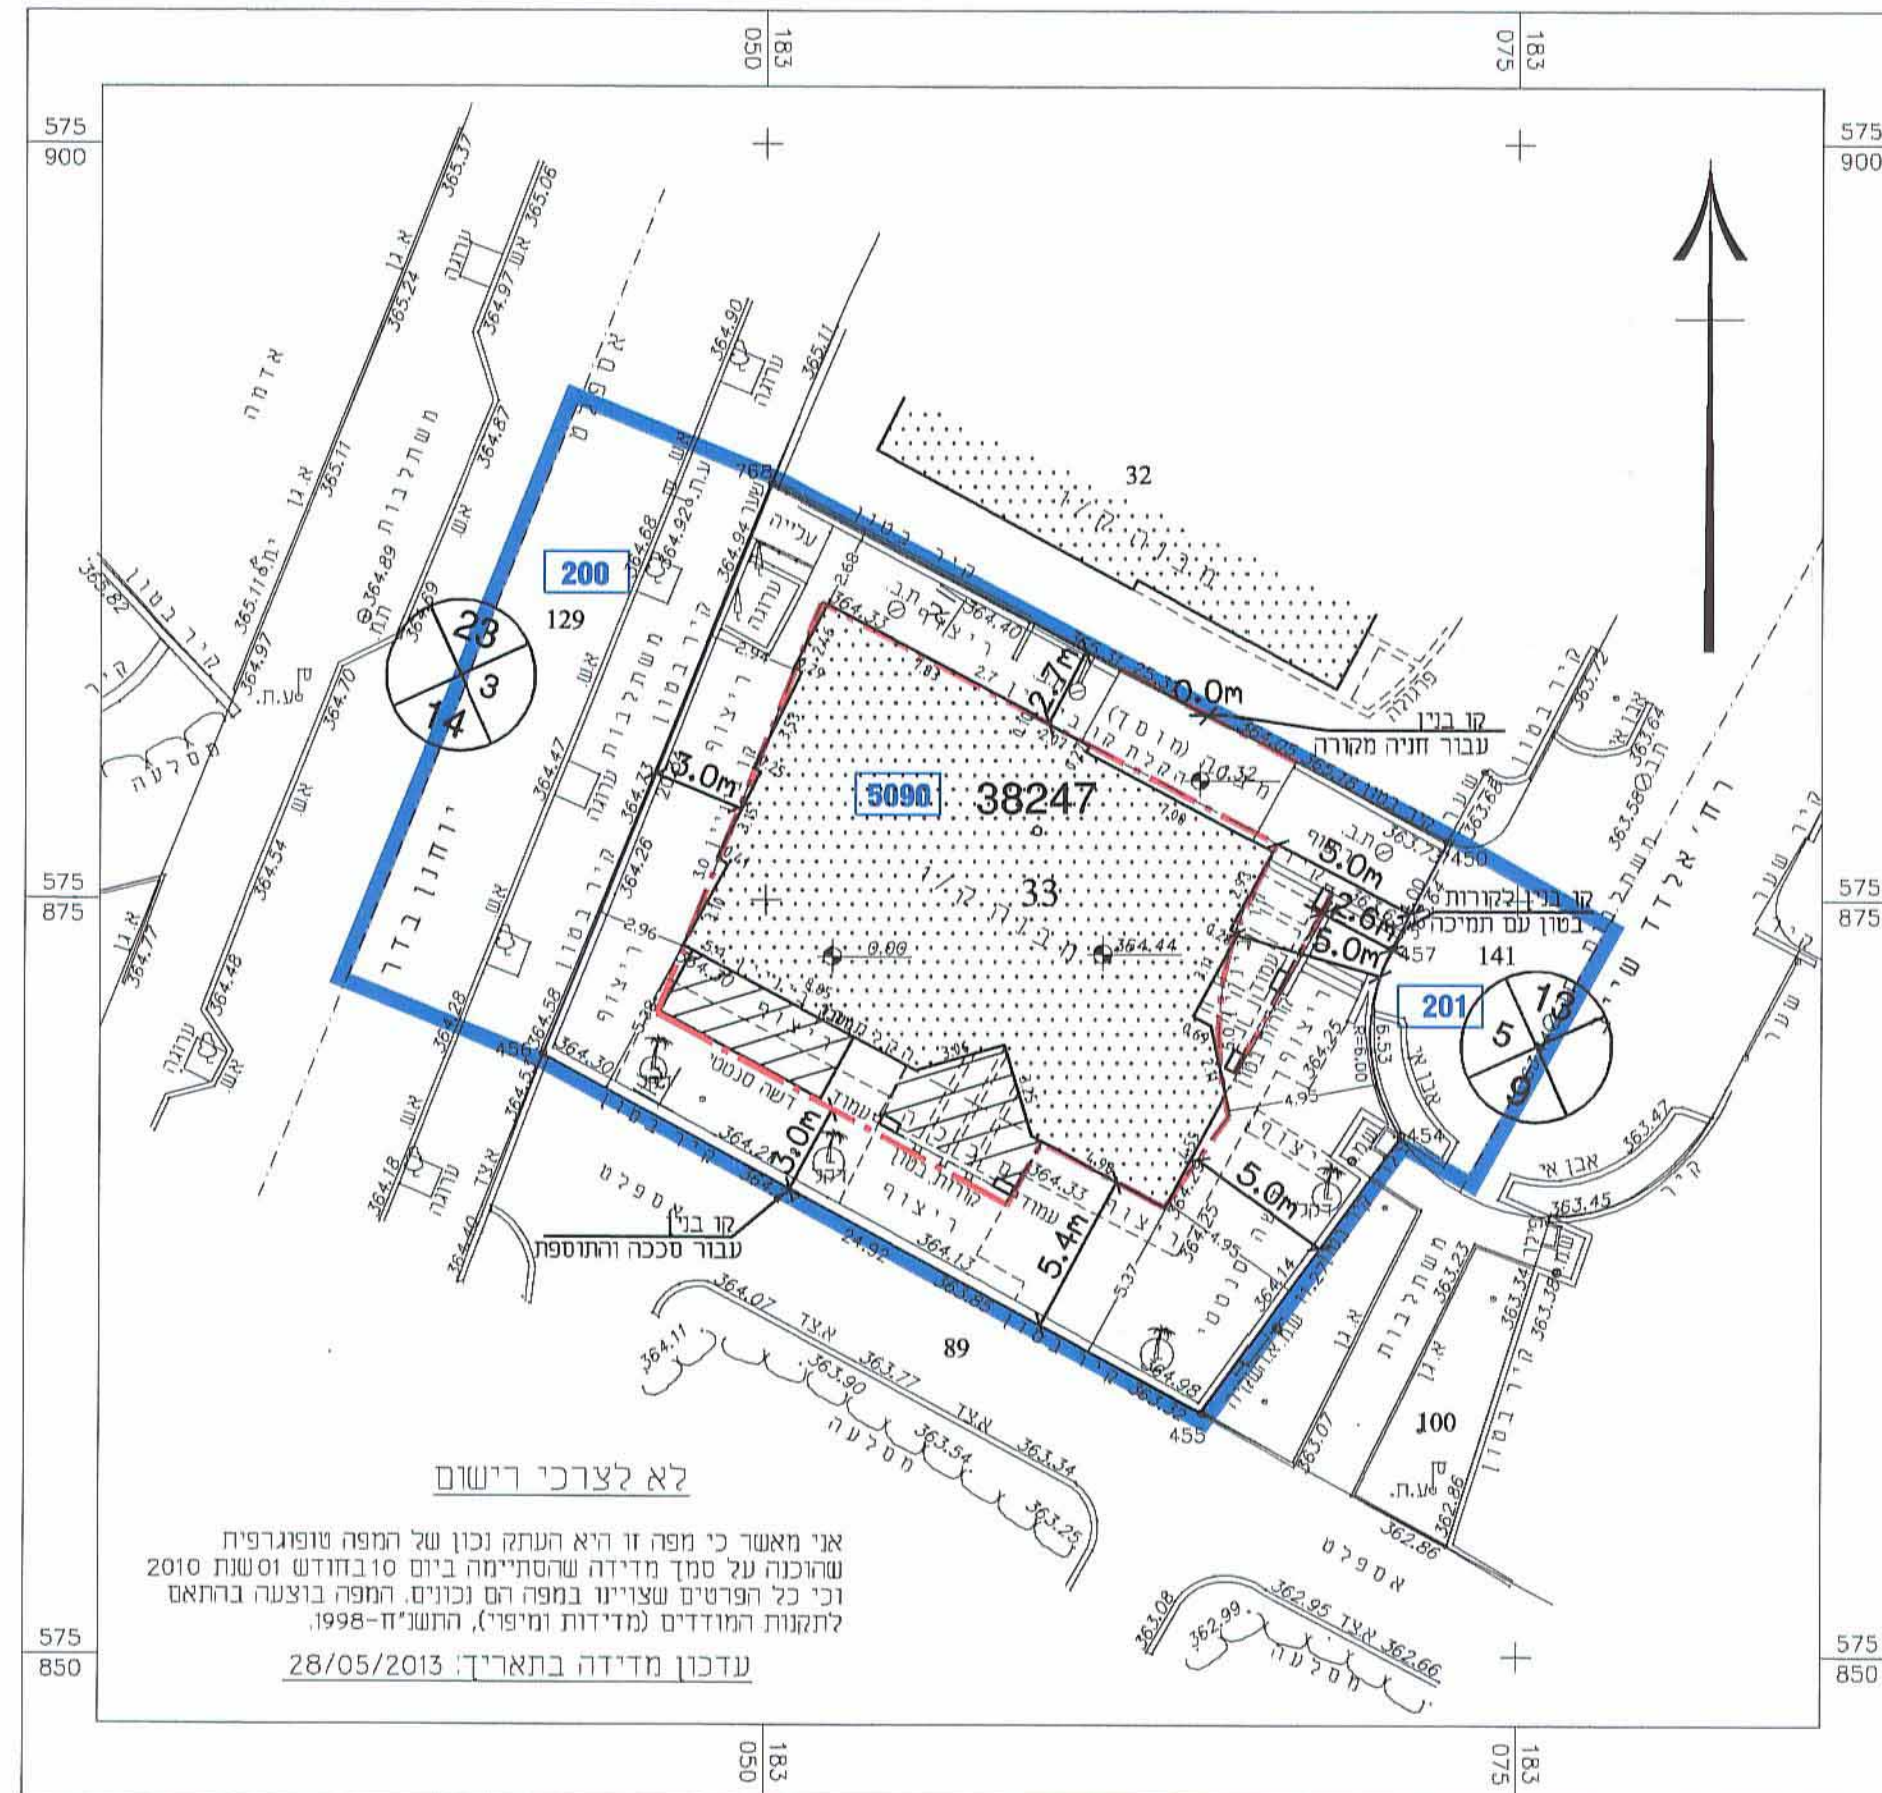

לא לצרכי רישום

אני מאשר כי מפה זו היא העתק נכון של המפה טופוגרפית שהוכנה על סמך מדידה שהשתיימה ביום 10 בחודש 10 שנת 2010 וכי כל הפרטים שצויינו במפה הם נכונים, המפה בוצעה בהתאם לתקנות המודדים (מדידות ומיפוי), התשנ"ח-1998.

עדכון מדידה בתאריך: 28/05/2013

