

תכנית מס' 21/310/03/7


מגרש 9 שכונה 12
ערערה בנגב

נספח בינוי מנחה


קנה מידה - 1:250
1:125-

עורך נספח הבינוי
אבו גאמא זיהדי
א.זיהדי הנדסה ומדידות בע"מ
רחש שכי 33 בית 76
טלפון: 08-9917911 פקס: 08-9910649
EMAIL_zohde@zahav.net.il


לשכת התכנון המחוזית
משרד הפנים - מחוז דרום
08.06.2016
נתקבל

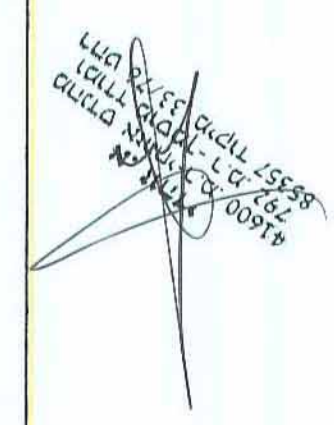

חוק התכנון והבניה, התשכ"ה - 1955
משרד הפנים - מחוז הדרום
הועדה המקומית לתכנון ובניה
לאשר את התכנית
19/08/16
החוק

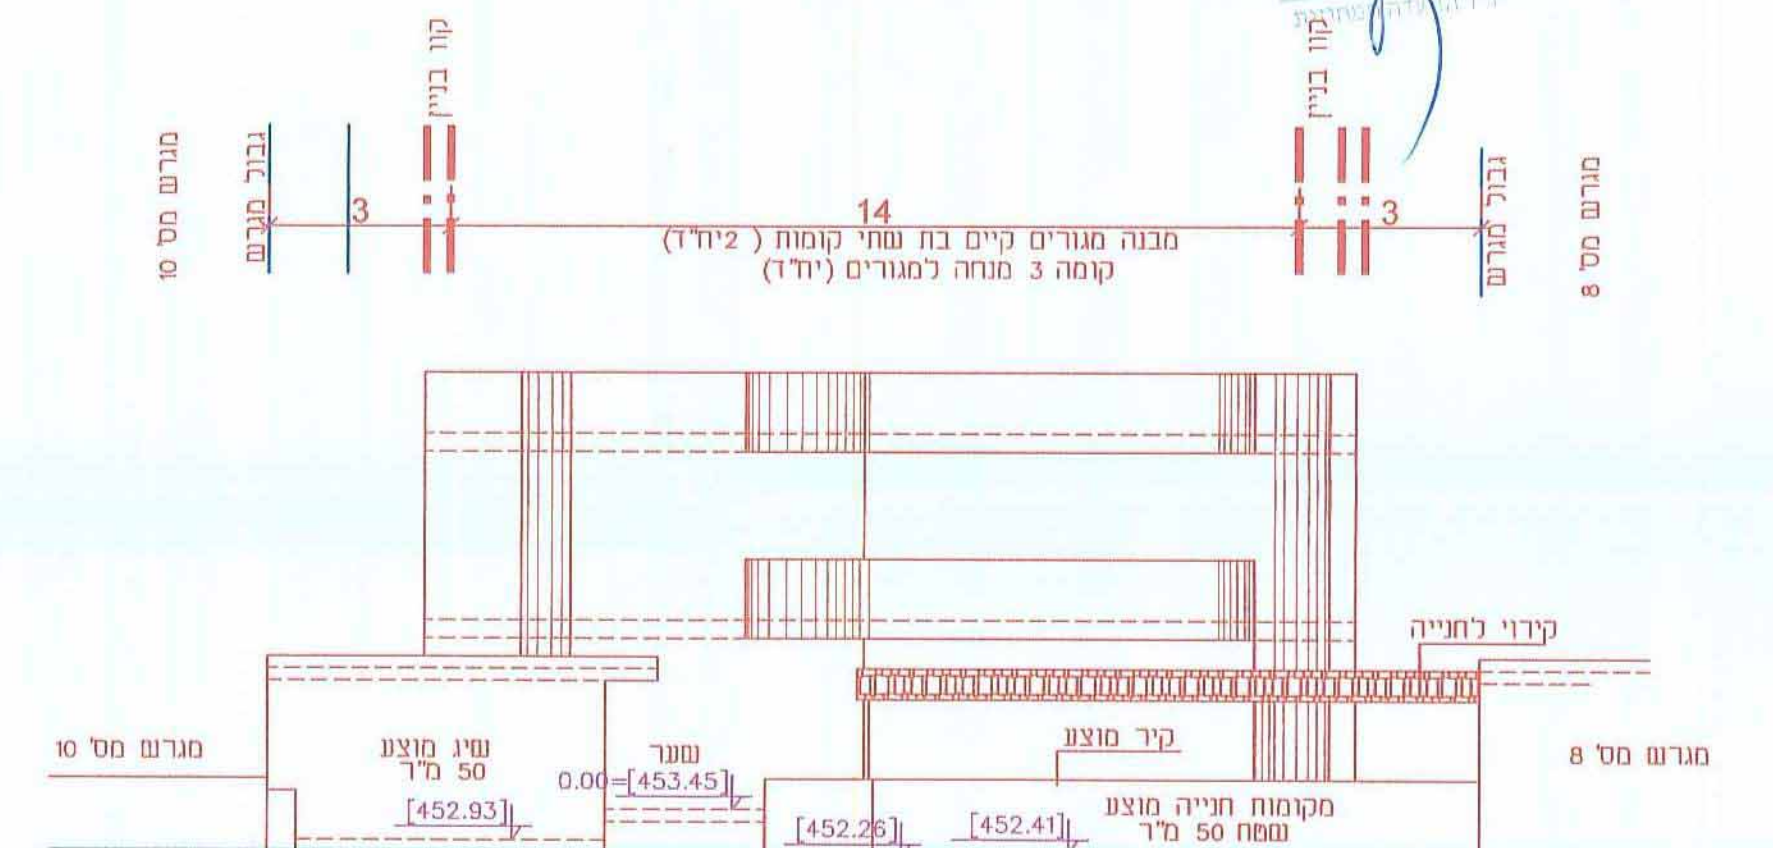


חזית מגרש קדמית סכימטית (מגרש 9 שכי 12, ערערה בנגב)
קנה מידה - 1:125

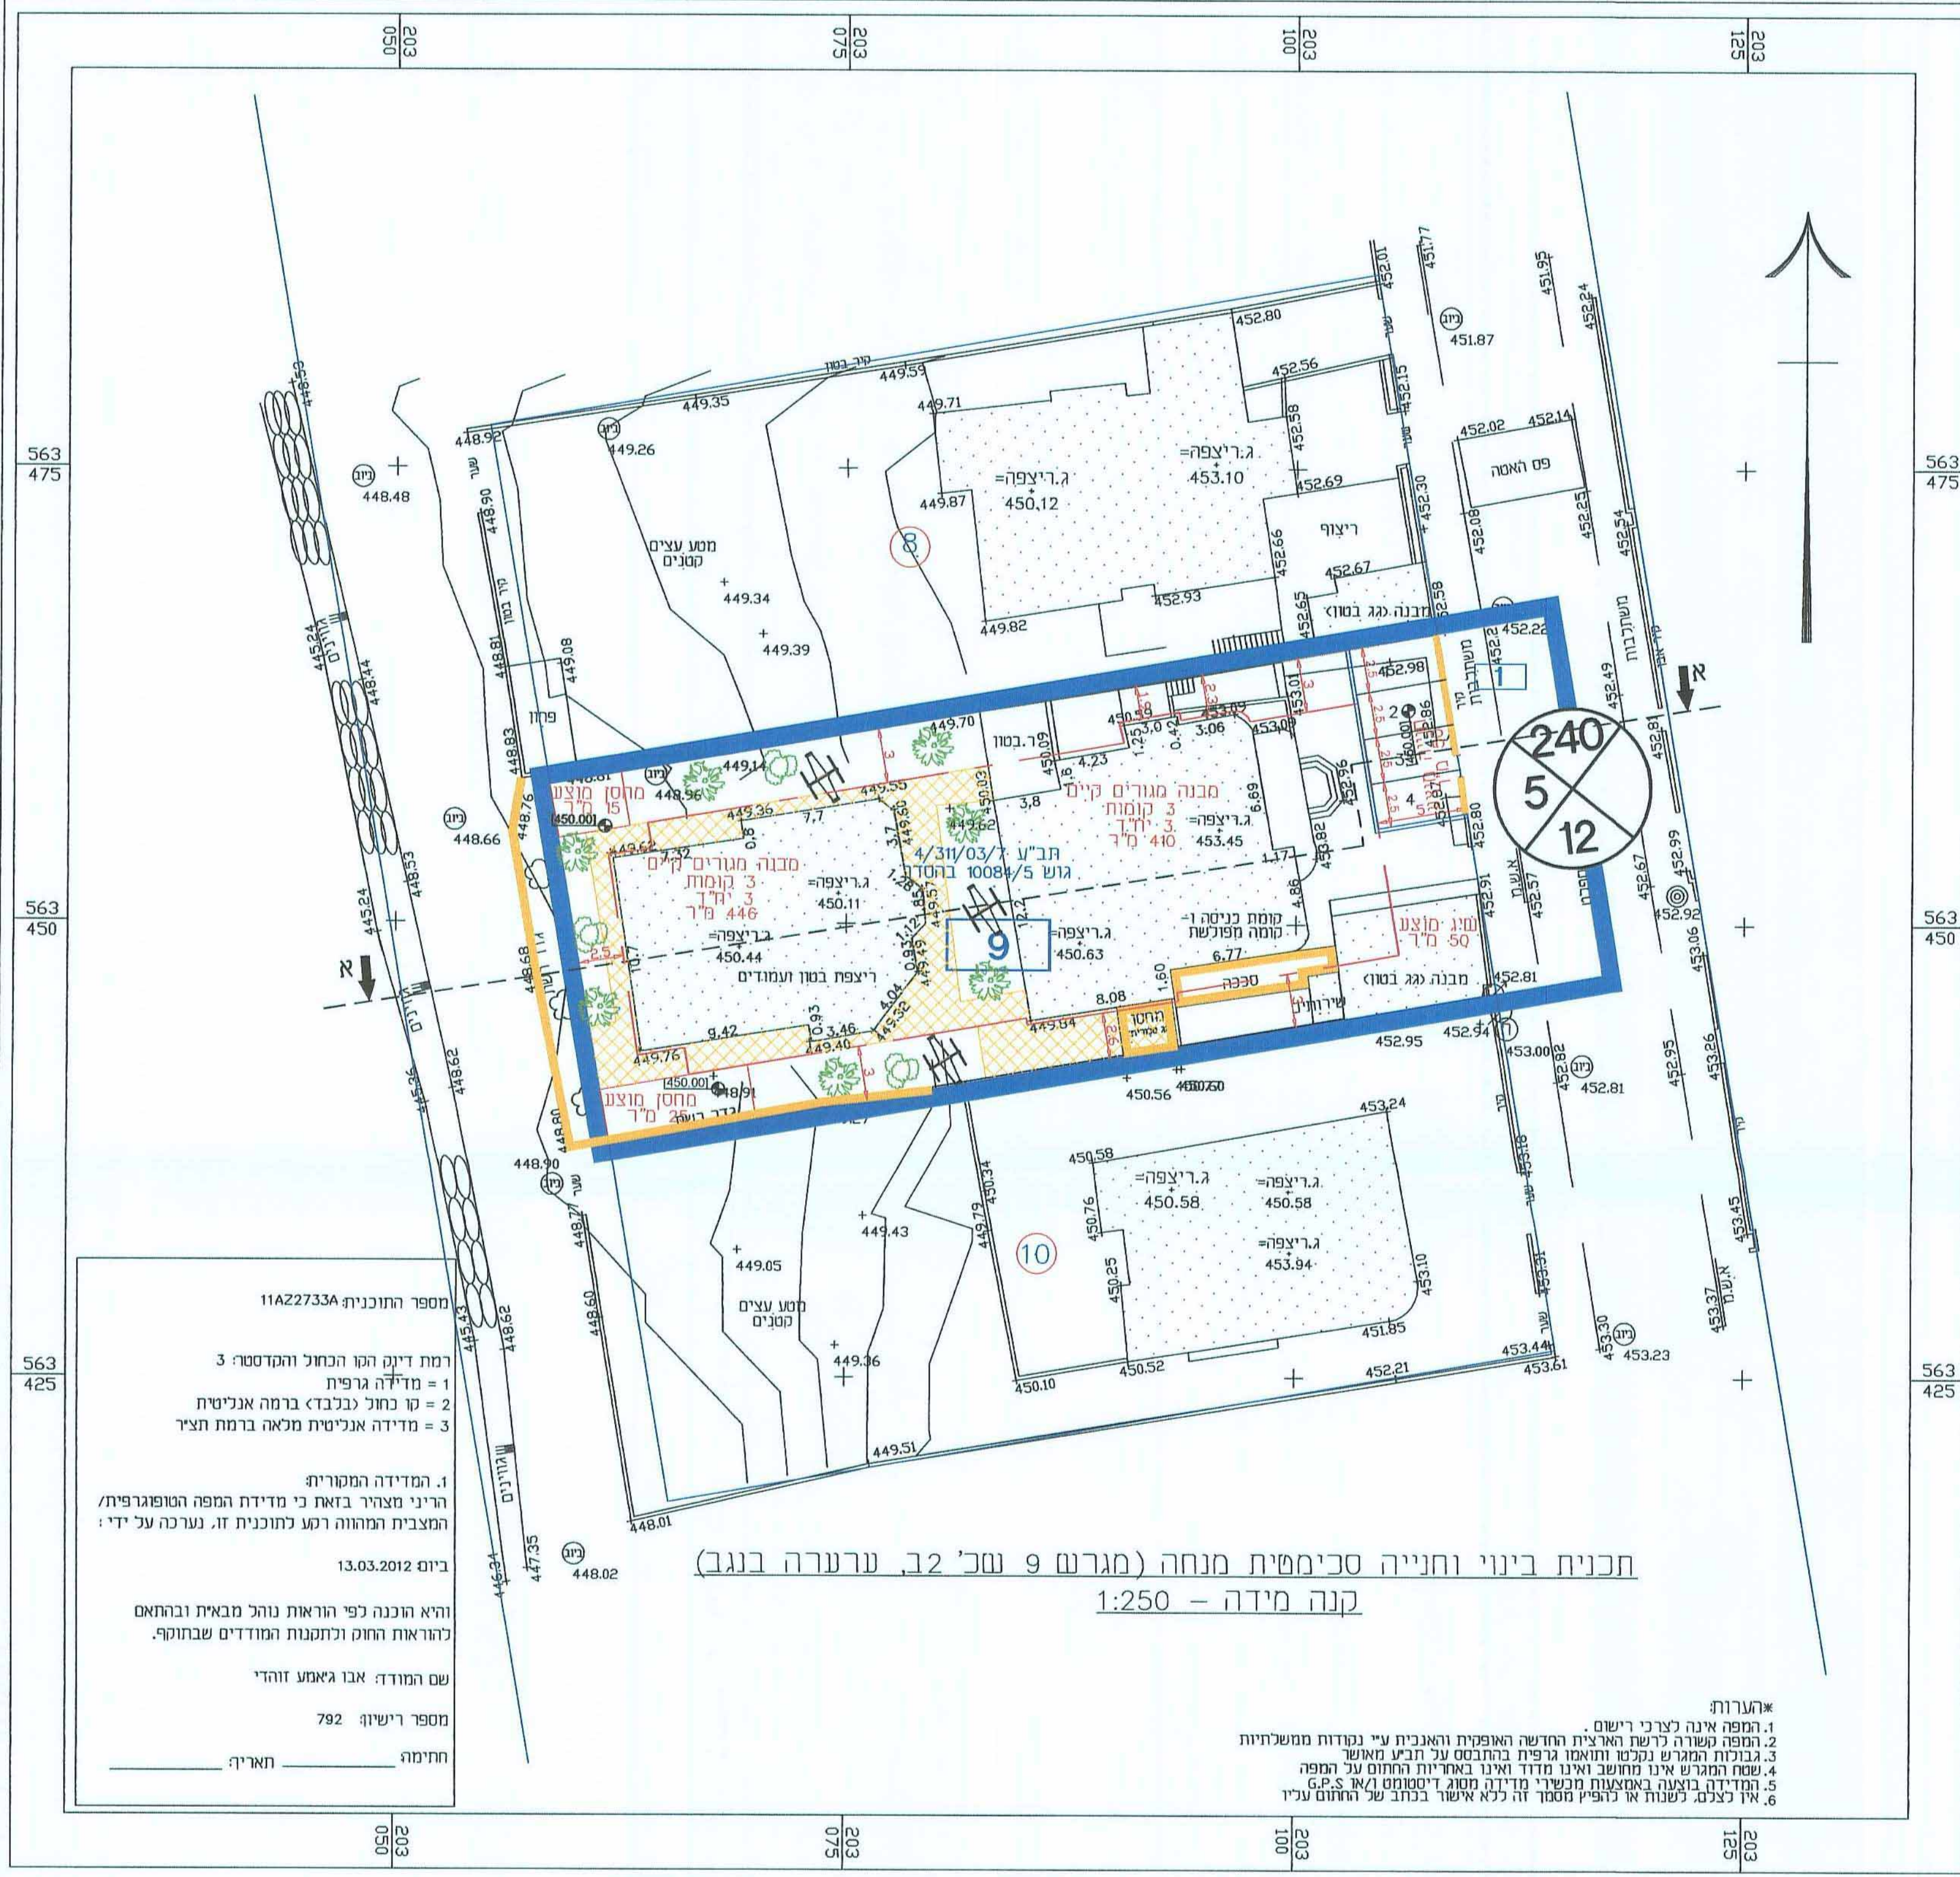

תכנית בינוי וחנייה סכימטית מנחה (מגרש 9 שכי 12, ערערה בנגב)
קנה מידה - 1:250

הערות:
1. המפה אינה לצרכי רישום.
2. המפה נקשרת לרשומות הארבעות והאנכיות ע"י נקודות משולטות.
3. גובה המגרש נקבע בהתאם לרשומות הארבעות והאנכיות.
4. שטח המגרש אינו מחושב ואינו מדוד ואינו באחריות החתום על המפה.
5. המדידה בוצעה באמצעות מכשירי מדידה מסוג 'דיסטנס' או 'G.P.S'.
6. אין כלל ציור או כלל אישור בכתב של החתום עליו.

מספר התוכנית: 11A22733A
רמת דיוק הקו הכחול והקדסטרו: 3
1 = מדידה גרפית
2 = קו כחול נכלול בדומה אנליטית
3 = מדידה אנליטית מלאה בדומה תציר
1. המדידה המקורית:
הריני מצהיר בזאת כי מדידת המפה הטופוגרפית/
המצבית המהורה רקע לתוכנית זו, נערכה על ידי:
ביום 13.03.2012
והיא הוכנה לפי הוראות נוהל מבית ובהתאם
להוראות החוק ולתקנות המודדים שבחוק.
שם המודד: אבו גאמא זיהדי
מספר רישון: 792
חתימה: _____
תאריך: _____

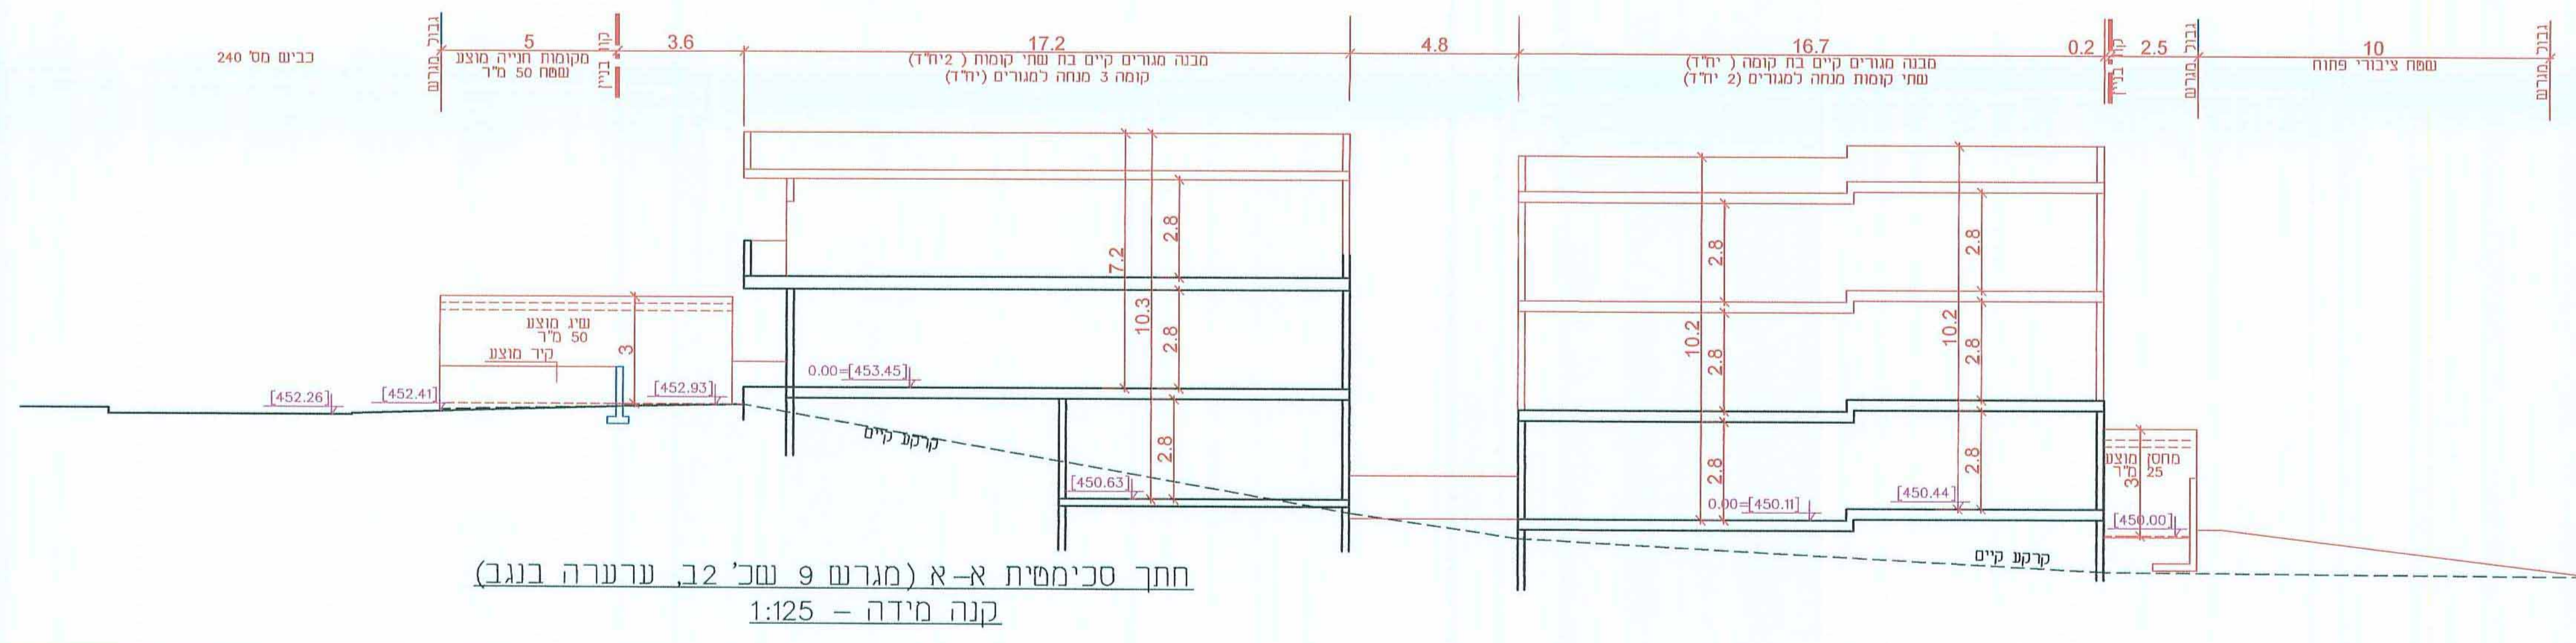

חתך סכימטית א-א (מגרש 9 שכי 12, ערערה בנגב)
קנה מידה - 1:125

מזכיר:

גבול תכנית	—
גבול תא שטח ומספרה	9
מבנה קיים	□
להריסה	□
מבנה מנחה	□
קו בניין	—
מספר הדרך	50
מידת קו בניין	50
רוחב הדרך	50
ריצוף	□
עצים	□
נדנדה	□