


מצב מוצע קנ"מ 1:250

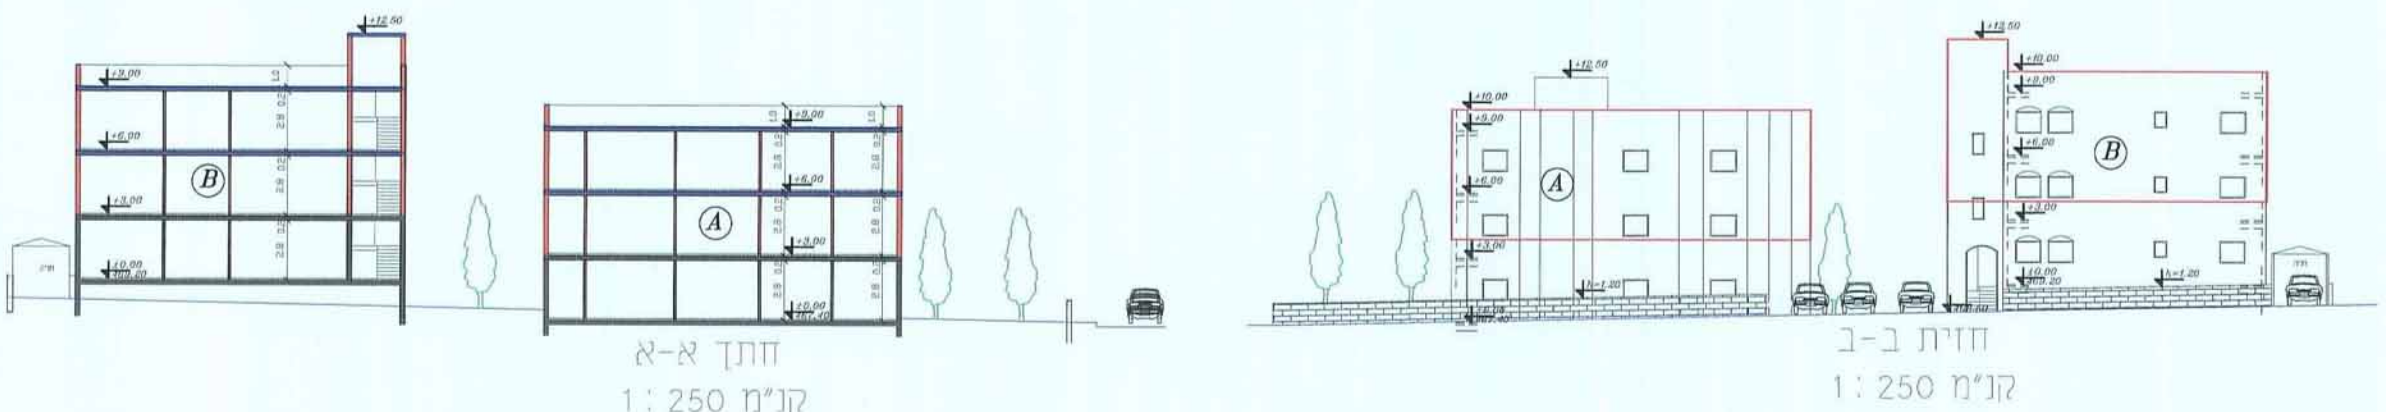

מרדב תכנון מקומי-שמעונים	
נספח בינוי מנחה לתכנית מס' 17/248/02/7	
מחזור:	הדרום
מקום:	שכונה 50
ישוב:	משרד העניט-מחוז דרום
גוש:	כס"פה
מגרש:	100076
שטח התכנית:	63 דונם
קנ"מ:	1:250
<p>16.11.2014</p> <p>נתקבל</p> <p>1965 התשכ"ה, התשכ"ה-1965 חוק התכנון והבניה, מחוז הדרום משרד המחוזיות החליטה ביום הוועדה המקומית החליטה ביום</p> <p>לאשר את התכנית</p> <p>התכנית לא נקבעה טענה אישור השר</p> <p>התכנית נקבעה טענה אישור השר</p> <p>כ"ר הוועדה המחוזית</p>	
יוזמי ומתכנני התכנית:	אבו עגאג סבחה
בעלי הקרקע:	מנהל מקרקעי ישראל
עורך התכנית:	משרד קווי הנדסה אדר' פוקרא רח' יאר 31/3 פל 5763819-050 באר שבע
<p>קווי הנדסה</p> <p>פוקרא רא"ד</p> <p>נייד - 050-5763819</p> <p>E-mail : rfuqara@gmail.com</p> <p>מהנדסים, יועצים, אדריכלים</p>	
תאריך הכנה:	20-01-2013
עדכון:	25-03-2013

עדכון מדידה: 20-1-2013
 חטיב ניזאר מהנדס ומודד מוסמך
 מס רשיון 1021 חתימה:
 תאריך: 14-08-011
 KHATEEB.N@gmail.com
 050-6450285



- מקרא**
- גבול התכנית
 - בניין מוצע-אבו
 - בניין מוצע-בסון
 - בניין קיים
 - קו בנין
 - בנייה לזריחה
 - מספר הוא שטח 63