

600822.4

נספח בינוי מנחה המחייב לגבי מיקום התוספות
לתכנית מס' 158\108\03\5

מגורים במגרש מס' 141 ברח' ארלוזורוב 36
שכי ג', באר-שבע

לשכת התכנון והמחוזית
משרד הפנים-מחוז דרום
17.05.2014
תקבל

עורך התכנית	מס': אדרי' רבינוביץ' ויקטור	מס' זרועות: 11035367	חתימה:
	שם ומספר חאריד:	ל"ר	תאריך: 11.5.14

הוקם התכנון והבניה, התשס"ה - 1965
משרד הפנים - מחוז הדרום
מחוזית
לאשר את התכנית

☒ התכנית לא נקבעה טעונה אישור השר
☐ התכנית נקבעה טעונה אישור השר
1644
יו"ר הוועדה המחוזית



מקרא:

- גבול התכנית
- קו בנין
- גבול תא שטח ומספרו
- תוספת
- מבנה להריסה
- מבנה קיים
- מספר הדרך
- קו בניין
- רוחב הדרך


חותמות מוסד התכנון:

שלב: מילוי תנאים למתן תוקף מהדורה: 1
תאריך: 28.04.2014


תוכנית ק.קרקע העמדת המבנה קנ"מ 1:250

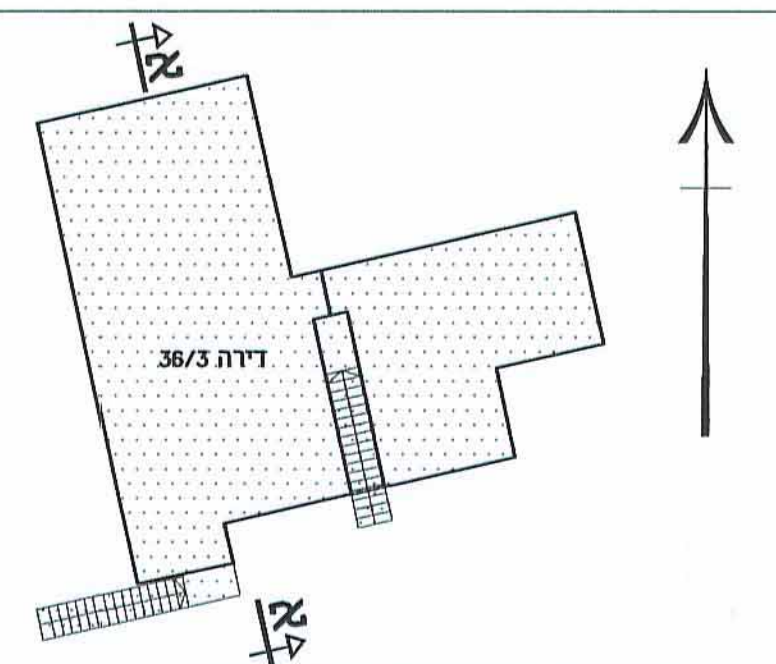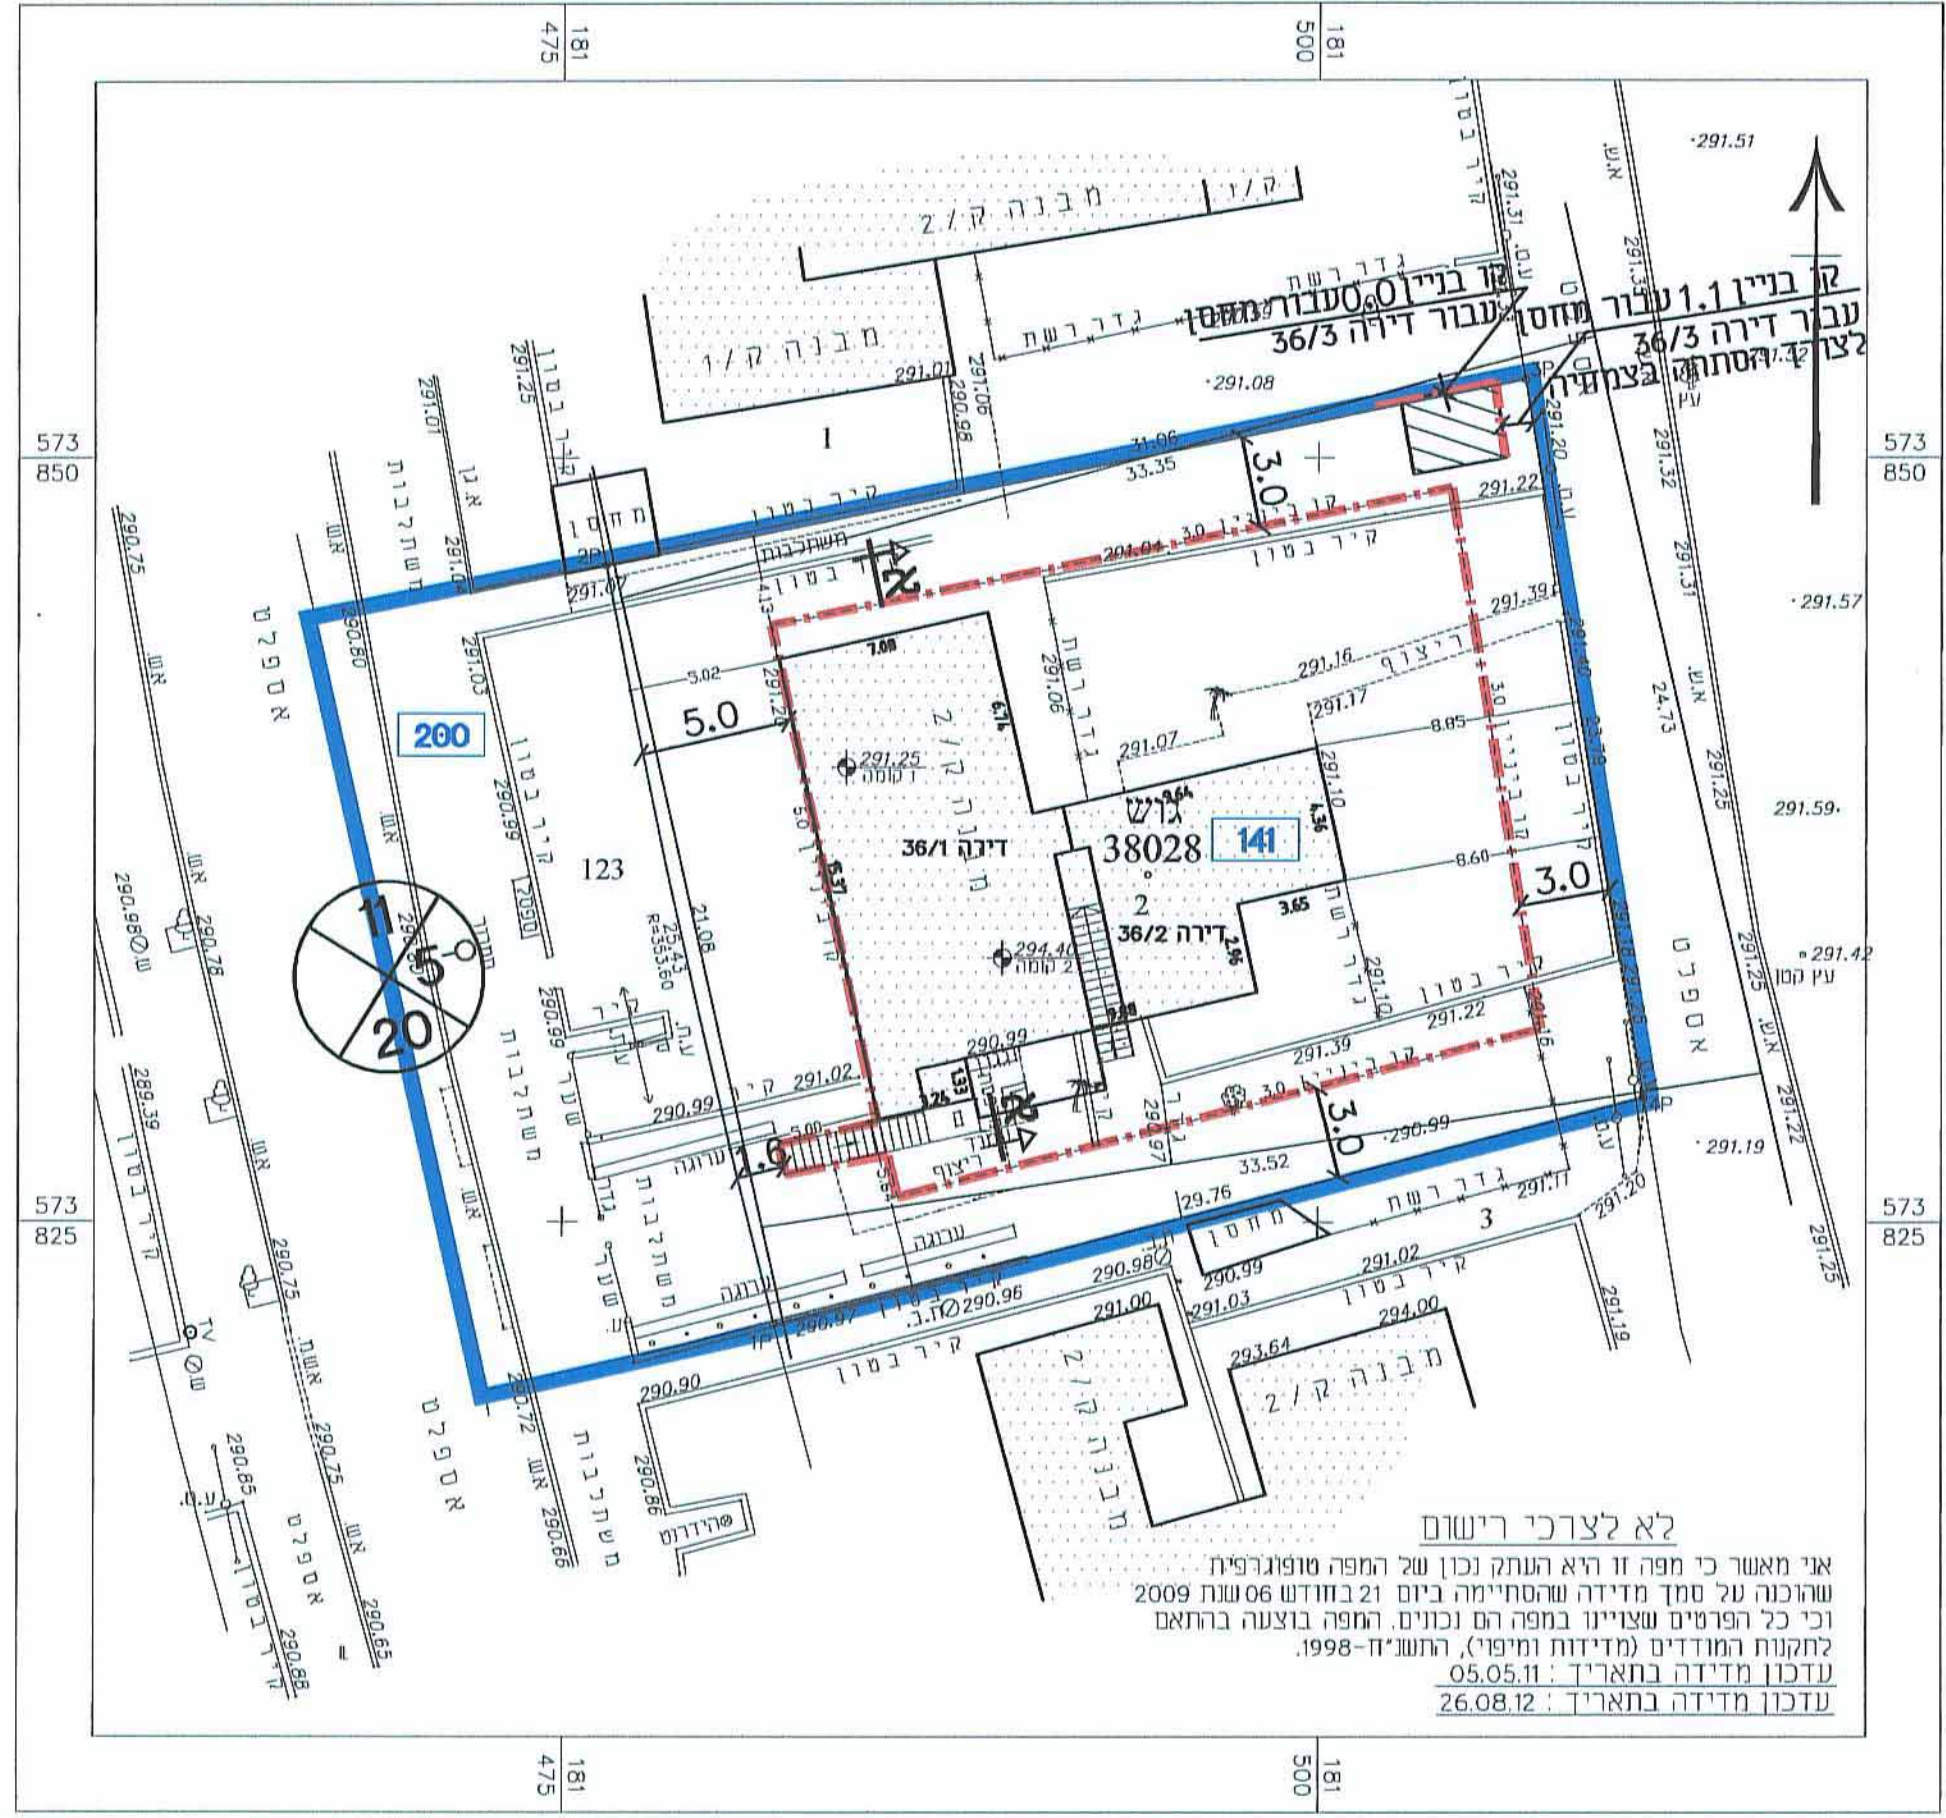

תכנית ק.א' קנ"מ 1:250

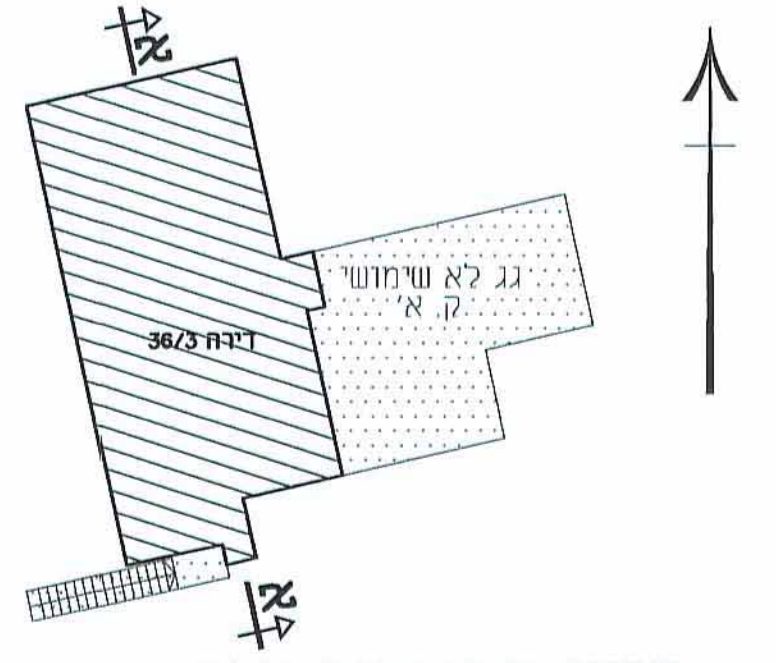

תכנית ק.ב' קנ"מ 1:250

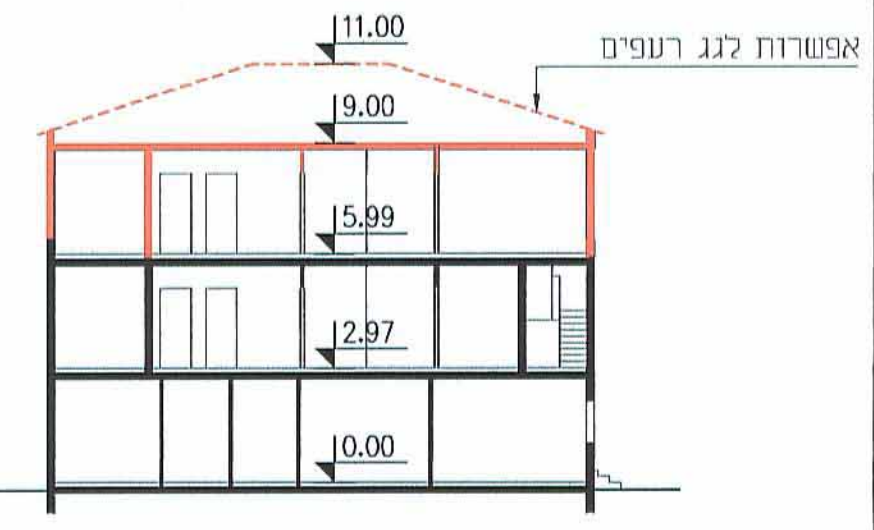

חתך א-א קנ"מ 1:200