

# נספח לתכנית מס' 154/03/24

## מתקני הספקת מים "יעלים" נספח בינוי



מחוז : הדרום  
 מרחב תכנון מקומי : ערד  
 רשות מקומית : ערד  
 נפה : באר-שבע  
 שטח התכנית : 5.246 דונם  
 קנה מידה : 1 : 500



שלב: מתן תוקף מהדורה: 2 תאריך: 18/04/2018  
 שמות וחתימות:


מס': מקורות, חברת מים בע"מ, מרחב דרום	חתימה:
כתובת: רח' אורט 32, אשקלון	חתימה:
טלפון: 08-6789700	דוא"ל: 08-6131394

מס': תרה מהנדסים יעוצים בע"מ	חתימה: TAMAR
כתובת: רח' יהודה קנדה 5, אור יהודה 6037505	חתימה:
טלפון: 03-6924416	דוא"ל: 03-6924423

### התכנית על רקע תרשים סביבה קרובה




תרשים גושים וחלקות 1:5,000 קני"מ

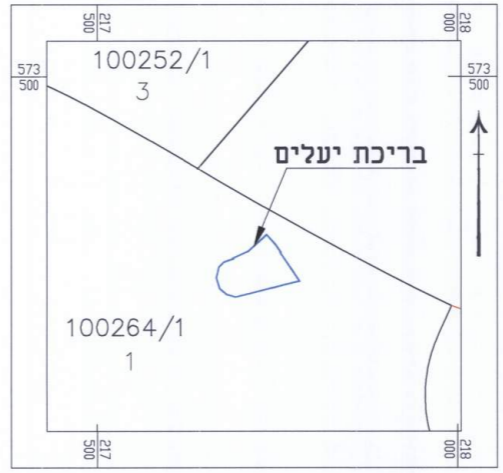

- מקרא:**
- גבול תכנית (Blue solid line)
  - קו בנין (Red dashed line)
  - קו חשמל מתח נמוך (Purple dashed line)
  - צינור קיים (Blue solid line)
  - צינור מתוכנן (Cyan solid line)
  - קו תקשורת ת"ק (Green dashed line)
  - גדר קיימת (Black 'x' marks)
  - גדר קיימת להריסה (Yellow 'x' marks)
  - גדר מתוכננת (Green 'x' marks)
  - מבנה חדש (Red square)
  - רוטטה (Black circle with 'R')
  - גבול גוש (Black dashed line)
  - מס' חכמה (Black circle with number)

### תכנית בינוי

קני"מ 1:500

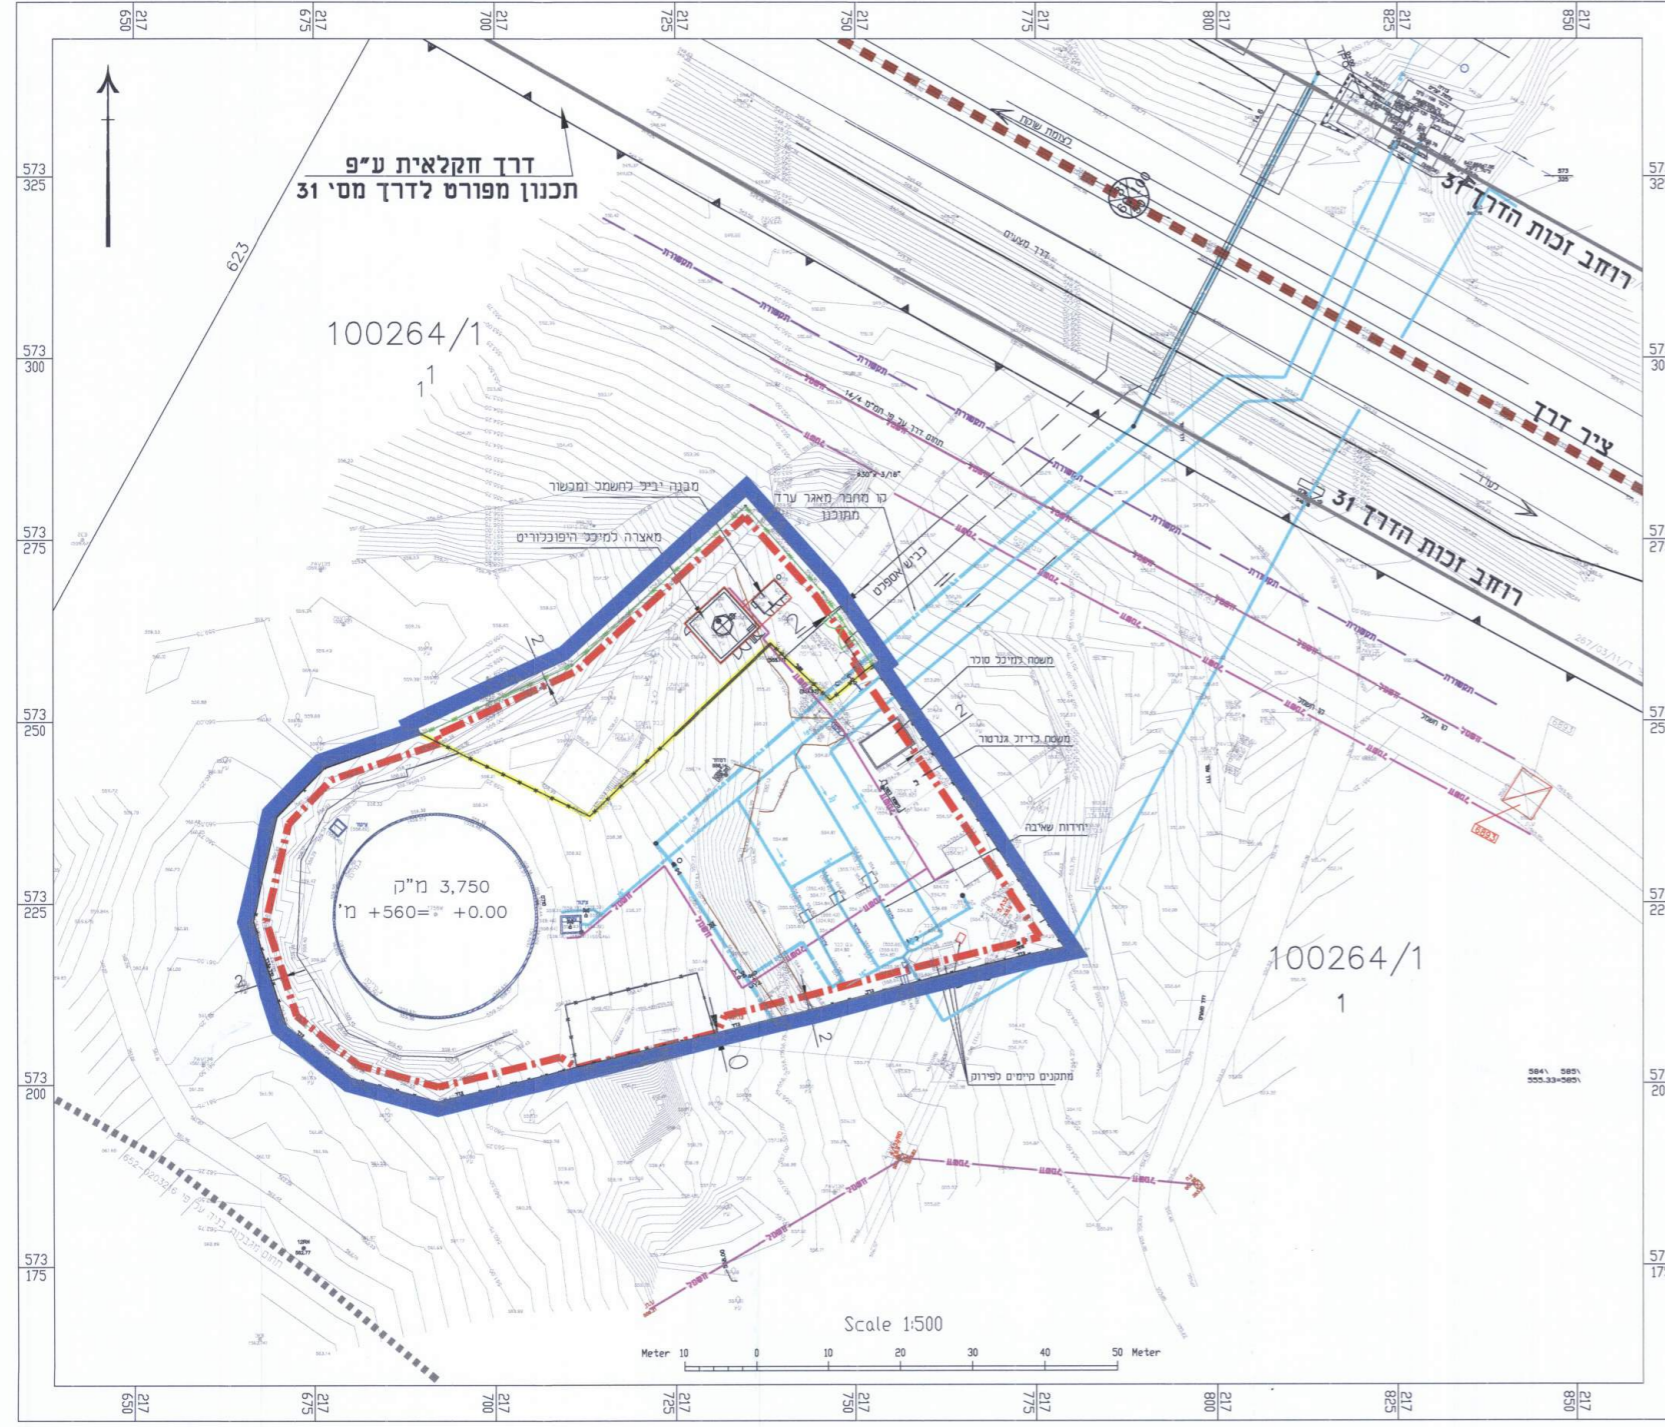

Scale 1:500

