

תוכנית העמדה קומת קרקע קנ"מ 1:250

נספח בינוי מנחה לגבי מיקום התוספות לתוכנית מס' 114\107\03\5

מגורים בשח"ל 35, שכונה אי באר-שבע

שמות וחתימות:

חתימה:	אדר' רבינוביץ' ויקטור	מס':	1538-6433048
מחובת:	רד' עבודת 12, ב"ש	מספר:	08-6433048
דוא"ל:	victorr.arc@gmail.com	טלפון:	052-2765195

עורך התכנית


מקרא

- גבול התכנית
- קו בנין
- מבנה קיים
- תוספת
- גבול תא שטח ומספר
- מספר הדרך
- קו בניין
- רוחב הדרך

חותמות מוסד התכנון:
 לשכת התכנון המרחבית
 משרד הפנים-מחוז דרום
 25.08.2014
 נתקבל

חוק התכנון והבניה, התשכ"ח - 1965
 משרד הפנים - מחוז הדרום
 הוועדה המחוזית החליטה ביום: 30/6/14
 לאשר את התכנית
 התכנית לא נקבעה טעונה אישור הש
 התכנית נקבעה טעונה אישור הש
 תאריך: 11.08.2014

שלב: מילוי תנאים למתן תוקף מהדורה: 1 תאריך: 11.08.2014

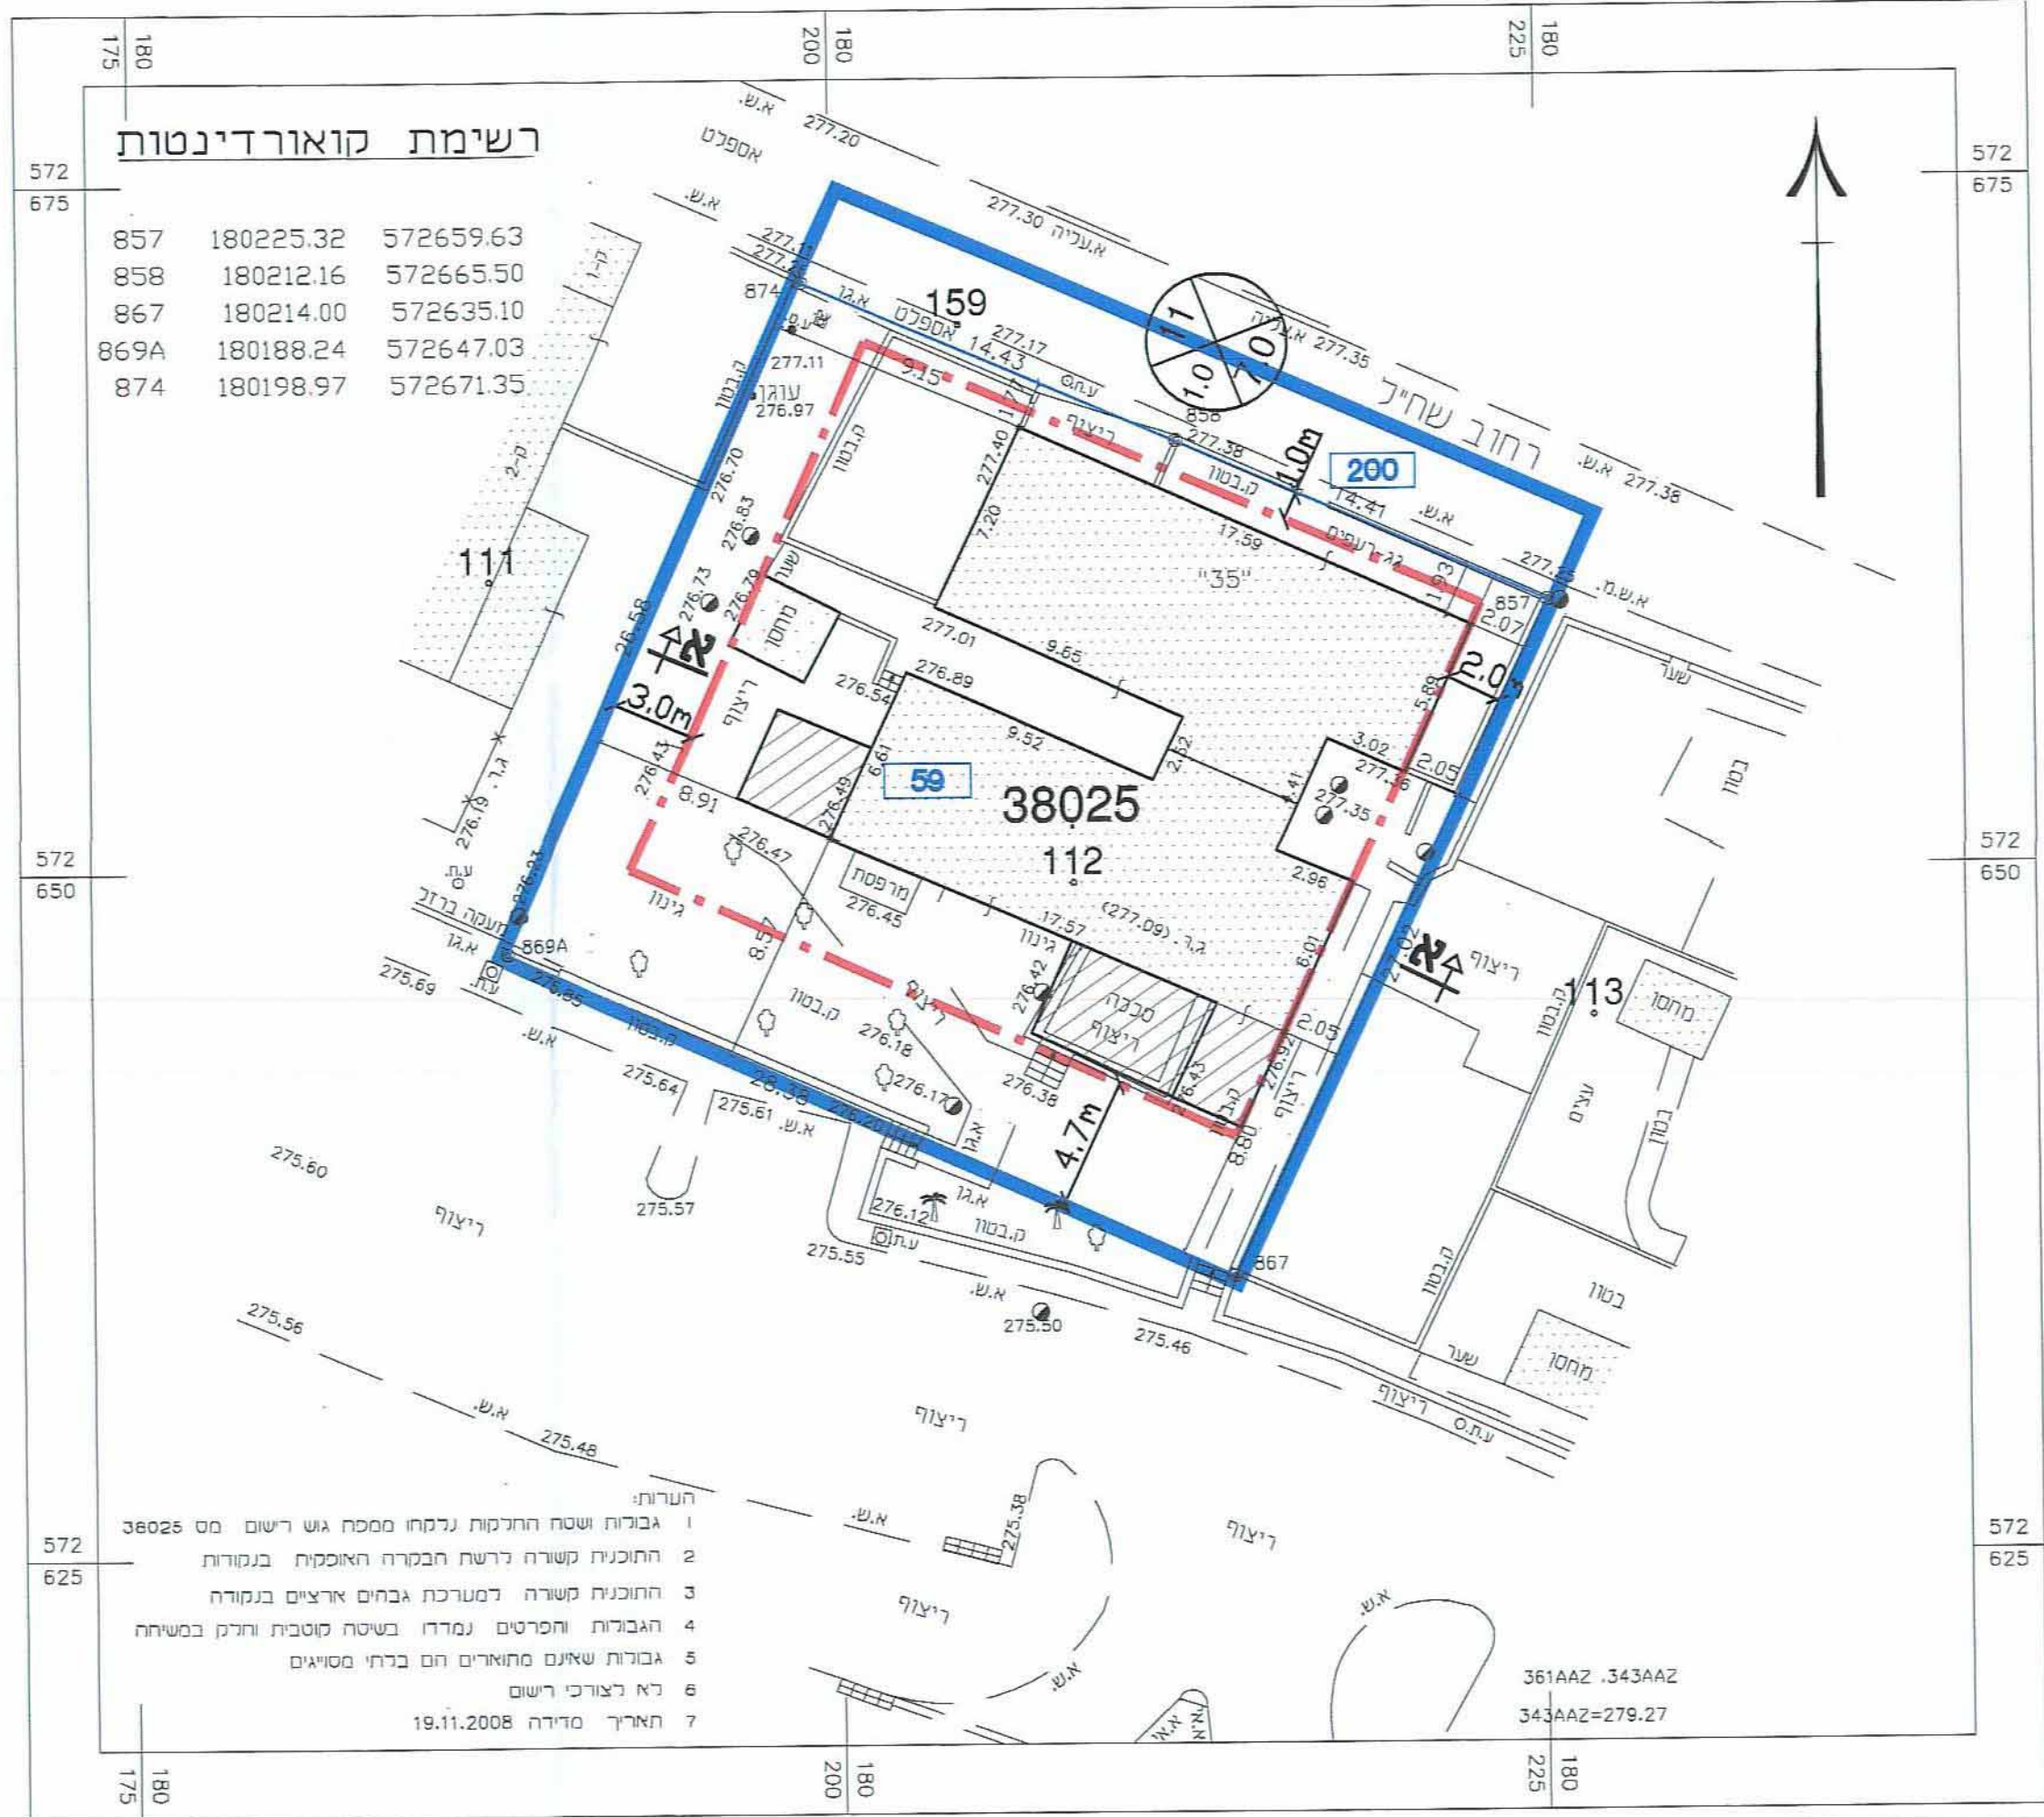

- גבולות ושטח החלקות נלקחו ממסמך גיש רישום מס 38025
- התוכנית קשורה לרשת הבקרה האוספת בגזרות
- התוכנית קשורה למטרת גביש ארצים בנקודה
- הגבולות והפרטים נמדדו בשטח קוטבית והוקנו במשיחה
- גבולות שאינם מחוברים הם כרתי מסויגים
- לא לצורכי רישום
- תאריך: 19.11.2008

