

נספח בינוי מנחה לתכנית מס' 605-0176628

מגיש התכנית :

שאוּל נעמַן
רח' תל חי 8, שכ' א', באר שבע

חוק התכנון והבניה, התשכ"ח - 1965
משרד הפנים - מחוז הדרום
הוועדה המחוזית לתכנון ולבניה
לאשר את התכנית


עורך התכנית: התכנית לא נקבעה טעונה אישור חשר
 התכנית נקבעה טעונה אישור חשר

לימים
אדריכלית
בירוק 104717
יו"ר הוועדה המחוזית


נטליה ליפובצקי - אדריכלית (מס' רשיון 104717)
שד' רגר 28, בית רסקו 35, ב"ש
טל: 08-6235163, נייד: 054-4474557

מקרא:

- גבול התכנית
- קו בנין
- מקום התוספת או שינוי בחזית
- גבול תא שטח ומספרו
- מבנה קיים
- בנייה חדשה

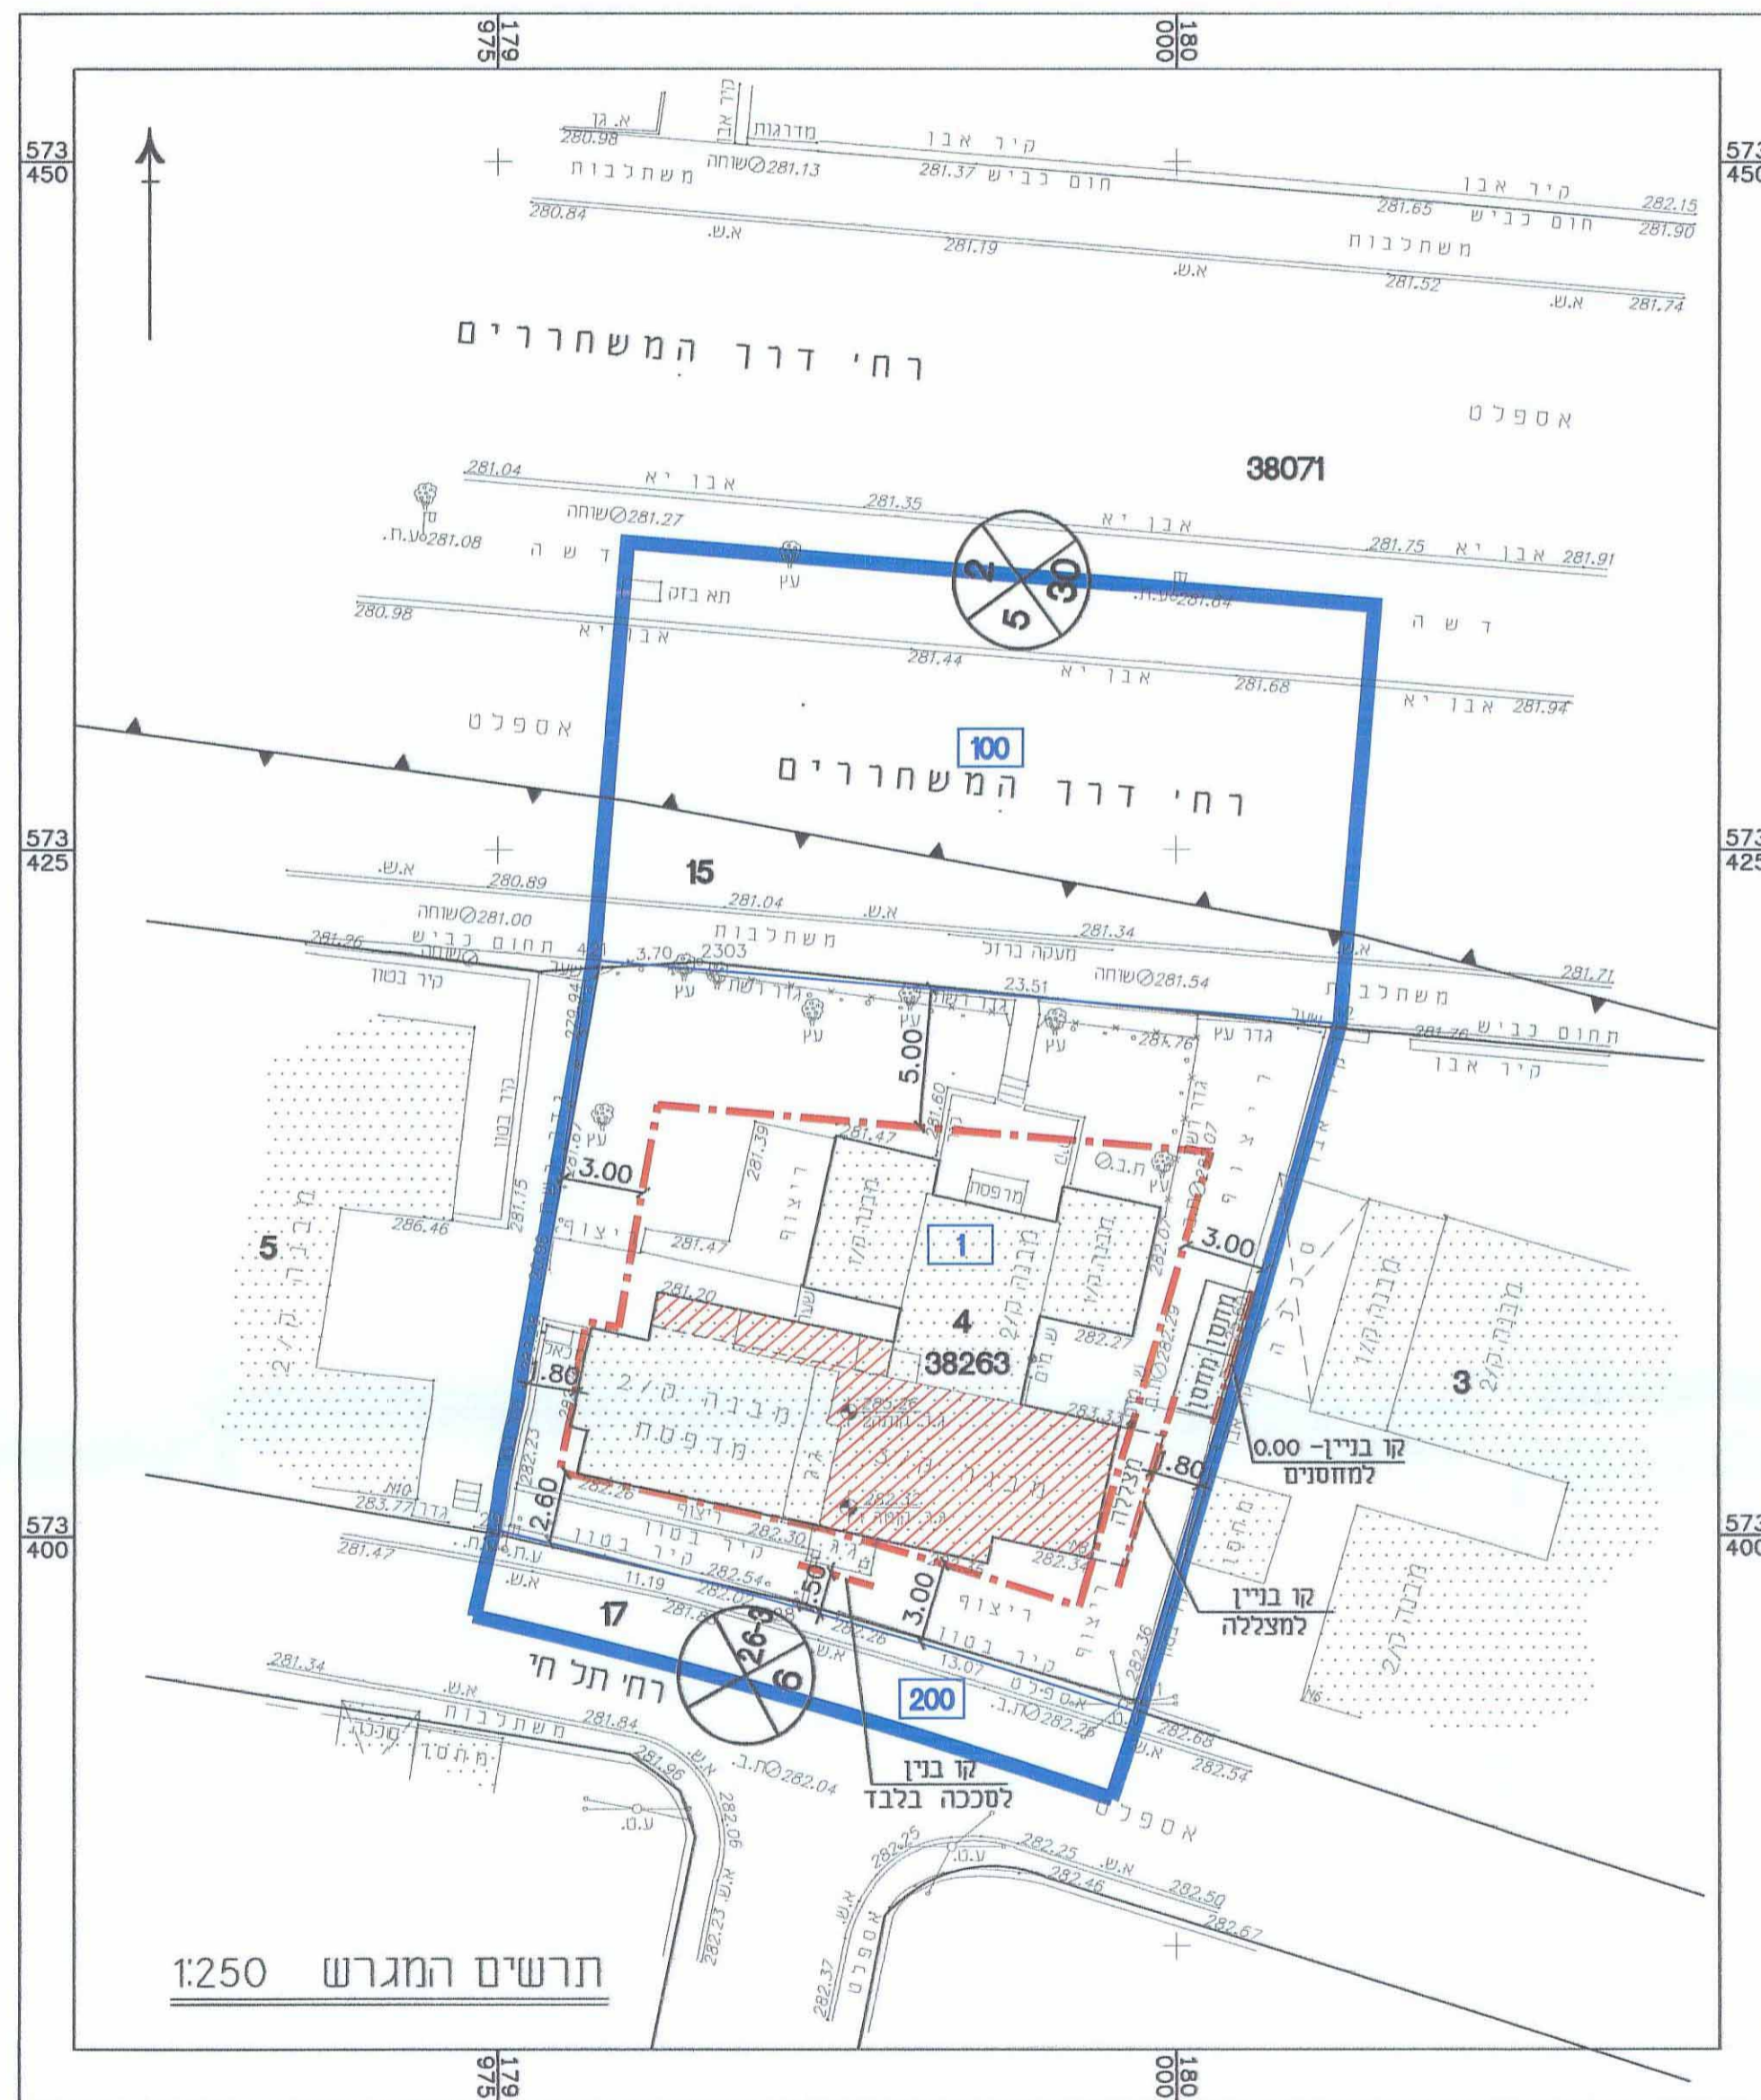


תרשים המגרש 1:250

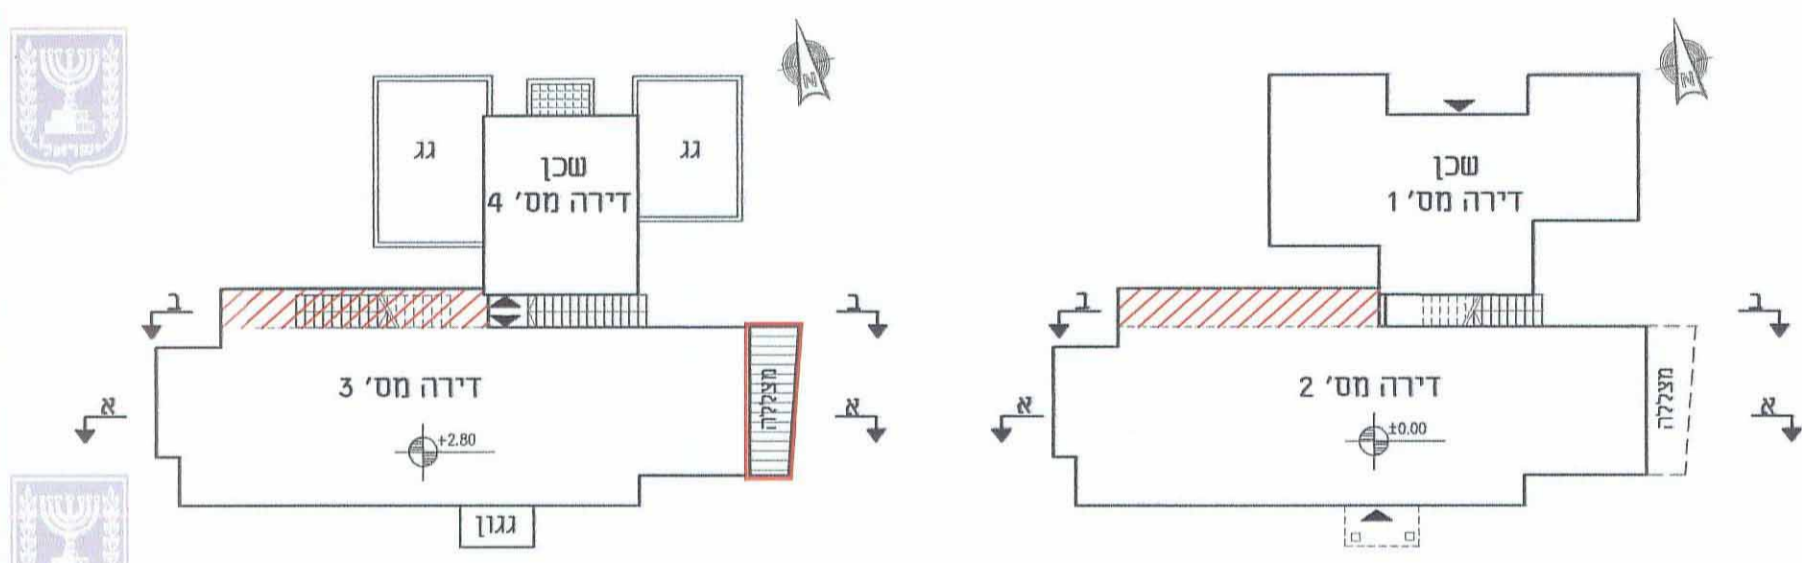


תוכנית קומה א' 1:250

קומת קרקע 1:250

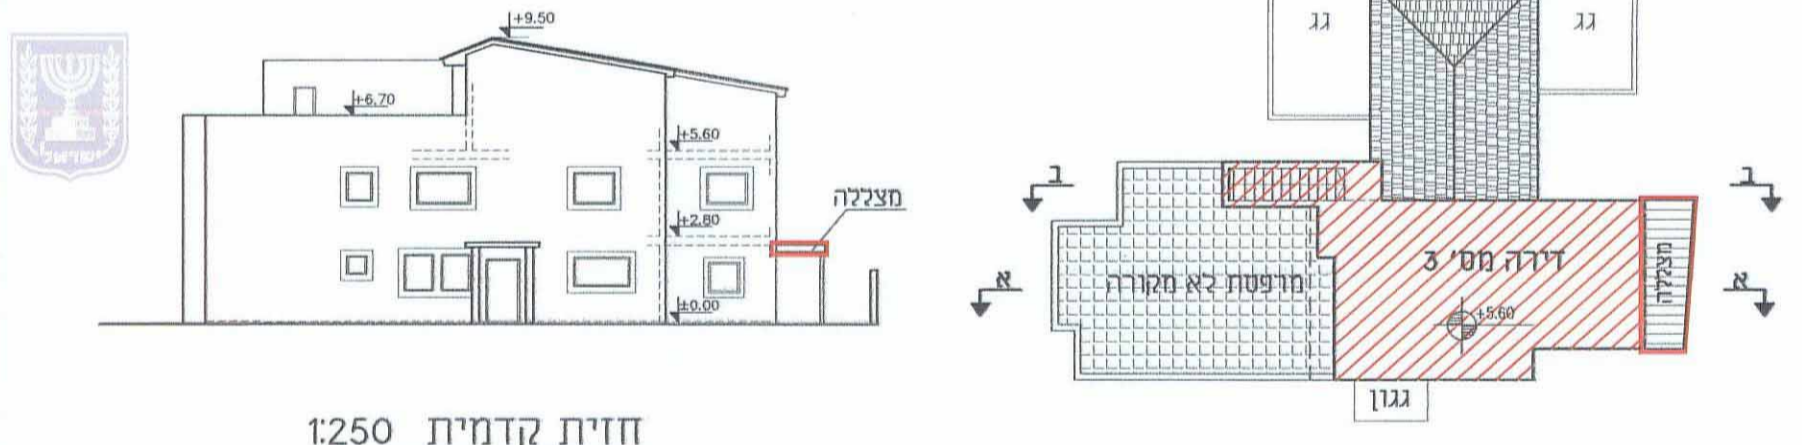

חזית קדמית 1:250

תוכנית קומה ב' 1:250

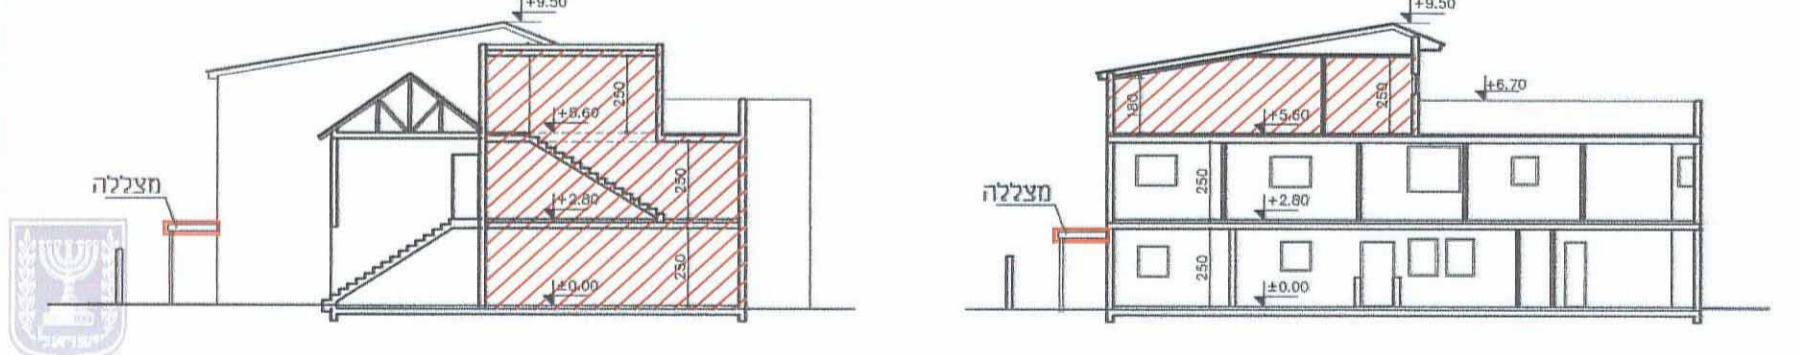

חתך ב-ב 1:250

חתך א-א 1:250