

תוכנית חתך
1:250
21.02.16


תחנת כח מוסקת בגז טבעי בלחץ נמוך ובקונגרציה בהספק עד 20 מגוואט קיבוע חצרים
נספח בינוי ונוף מנחה

החירום או הרשאה	מספר רשמי	תאריך

מספר שטח: 100274/1
שטח: 56,59,61
מספר חלקות: 10
שטח: 10

מספר שטח	שטח	מספר חלקות	שטח
100274/1	56,59,61	10	10

חתימת המודד: _____
מחזורי: 1
תאריך: 21.02.16

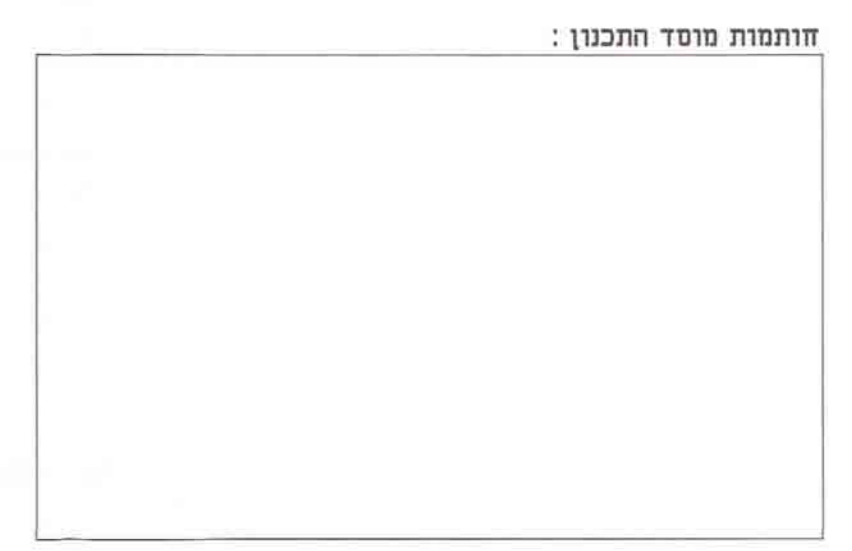


שמות וחתימות




שם החברה	שם הייצוגי	שם הייצוגי	שם הייצוגי	שם הייצוגי

- סקרא כינוי:**
- מבנה מקורר אוויר
 - טורבינת קיטור
 - חוד גבוי
 - מקרר טפינה
 - מגדל קרור
 - מיכל כיבו
 - חצר חיבור לרשת החשמל
 - חצר שנאים
 - מכנה פיקוד וחשמל
 - מיטול בנינים
 - מיכל מי הנזה ודיאטרור
 - חוד קיטור
 - ארוכה
 - טורבינת גז
 - תחנת מגופים ומנייה
 - מבנה שומר
 - שער
 - דרכים וחניות
 - מיכל מי שטיפות 20 מ"ק
 - מיכל מי רכז 50 מ"ק
 - מפריד שמנים 6 מ"ק

- מקרא:**
- גבול תכנית
 - גבול מתקנים הנדסיים
 - מצע מהודק
 - משטח סכול
 - דרכים סלולות
 - צמחיה נמוכה חוסנת מים
 - קו בניין
 - גבול מגבלות בנייה
 - קו חשמל מתח גבוה
 - גבול מסדרון תשתיות עיני
 - גבול מסדרון תשתיות תת קרקעי
 - קו גז

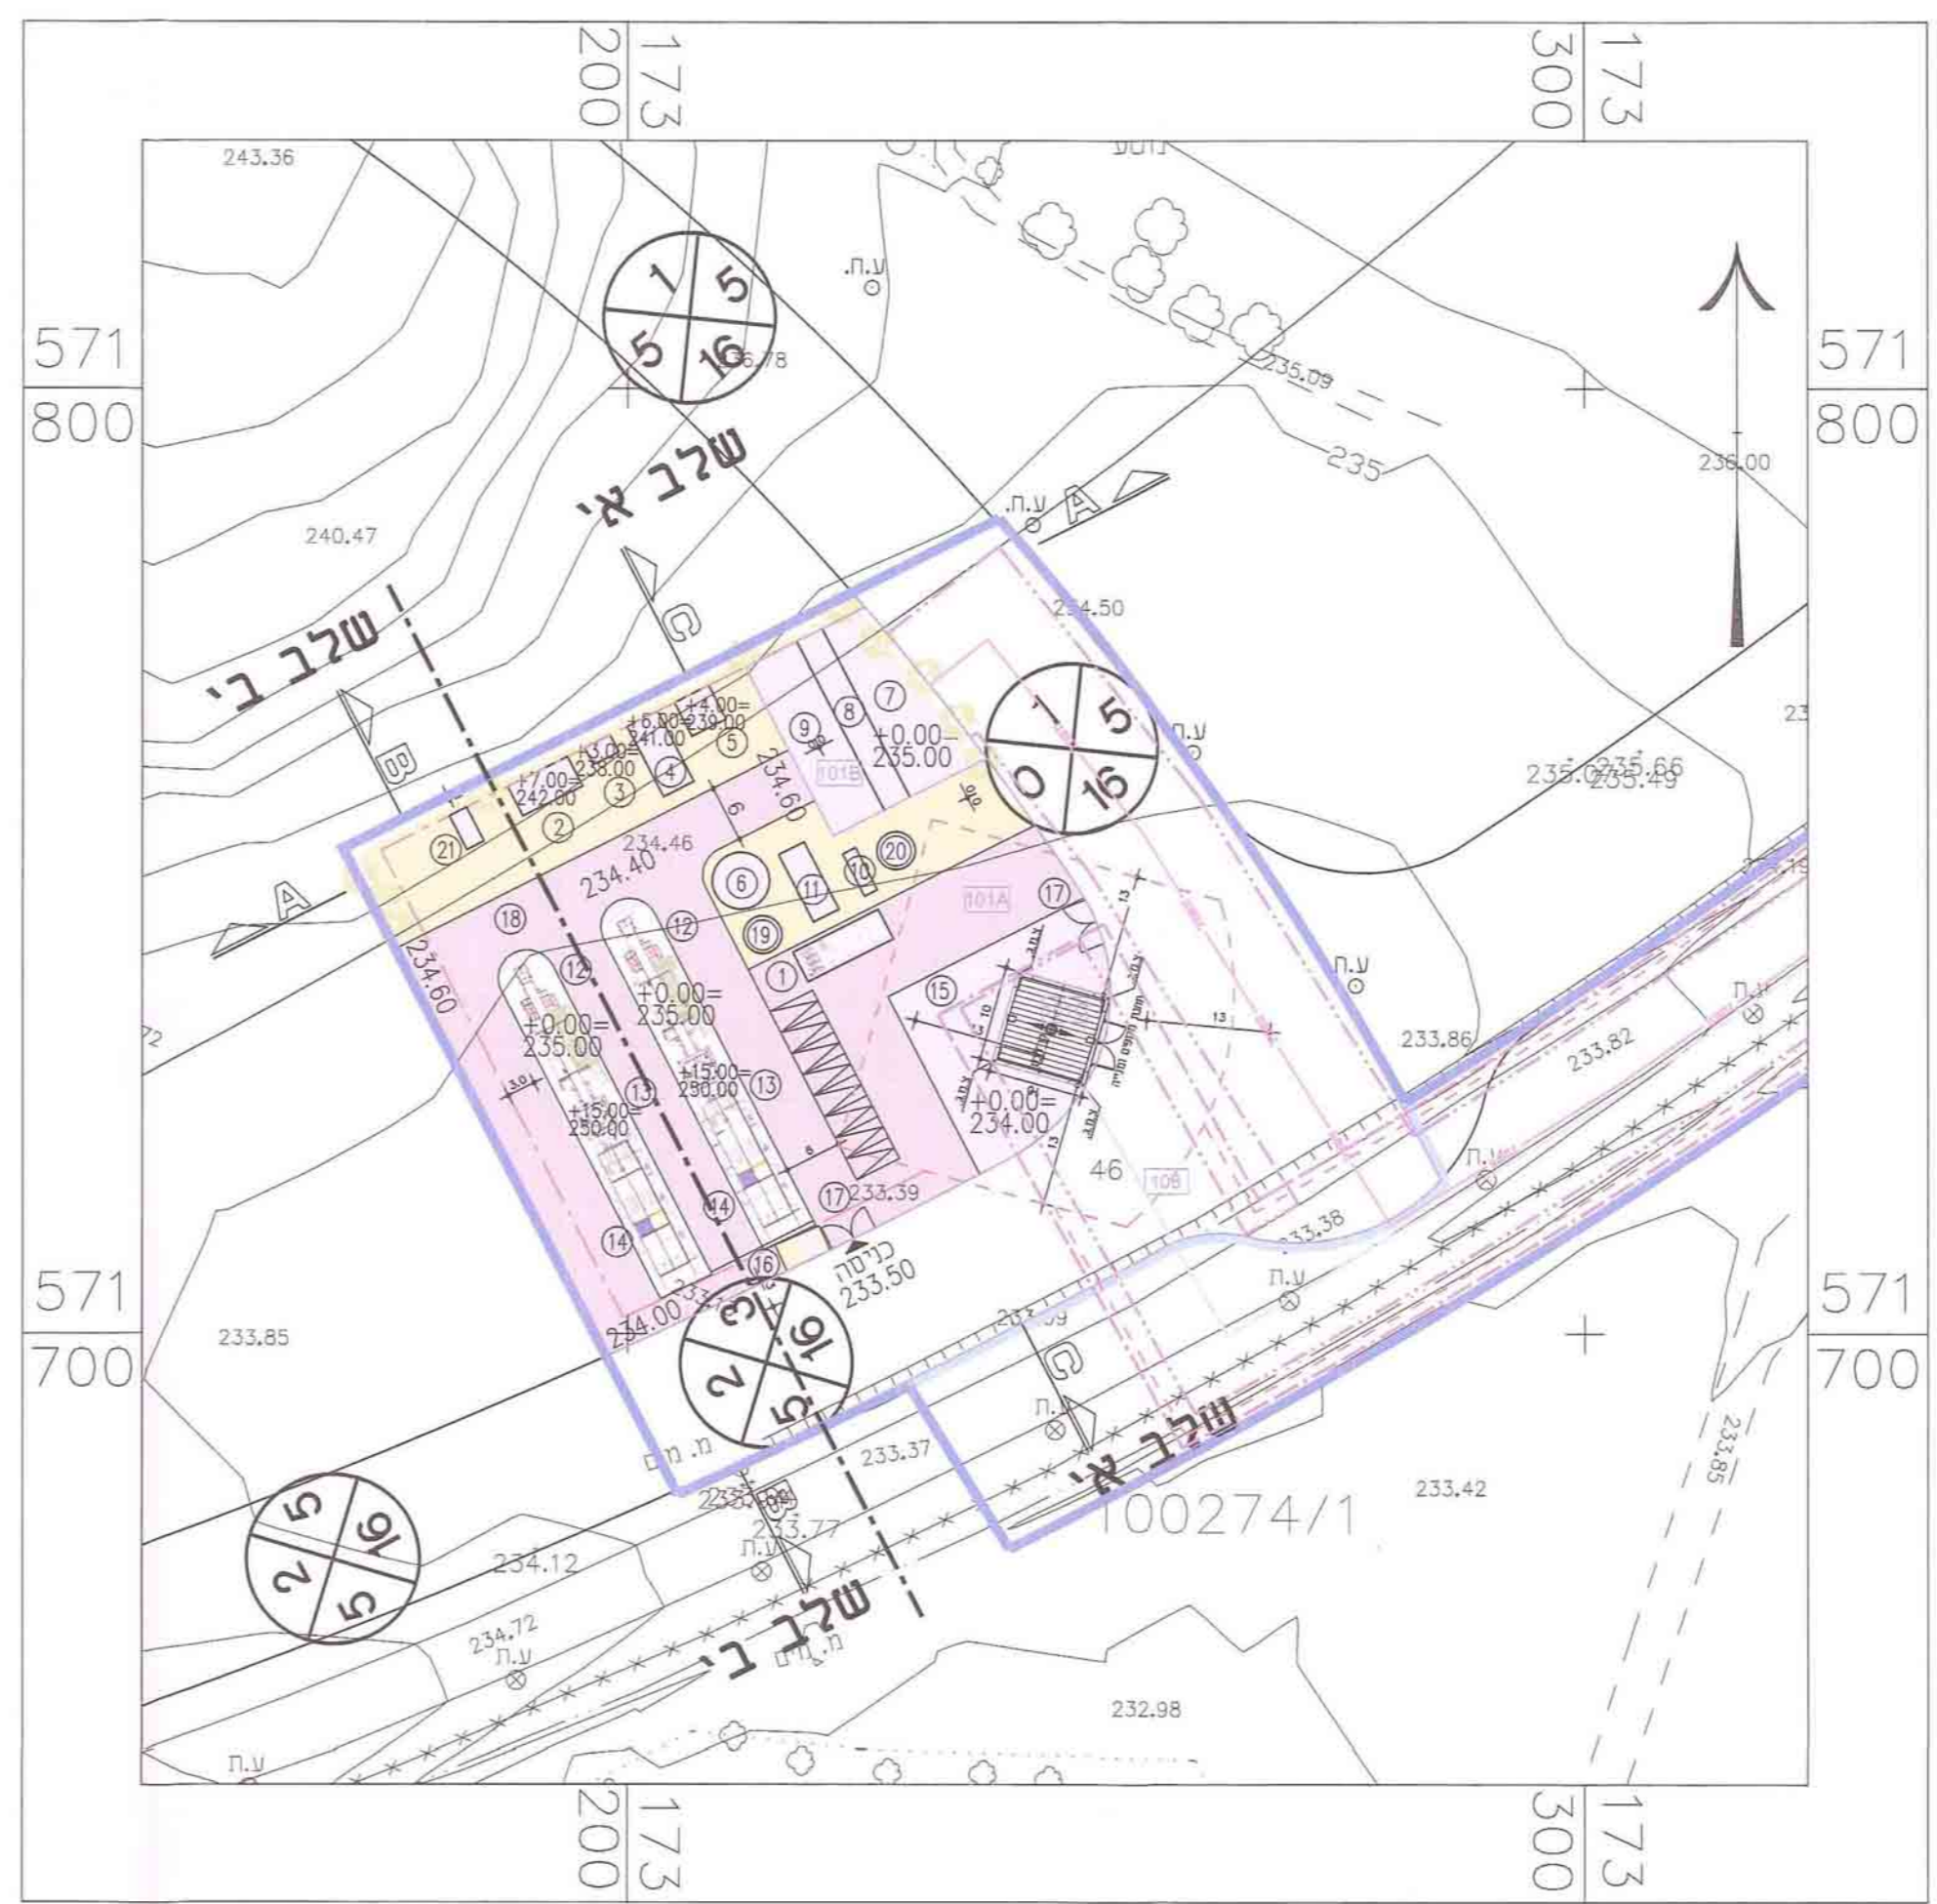

תכנית בינוי ונוף של תחנת כח בחצים-חלופה 1
1:500 ק.מ.

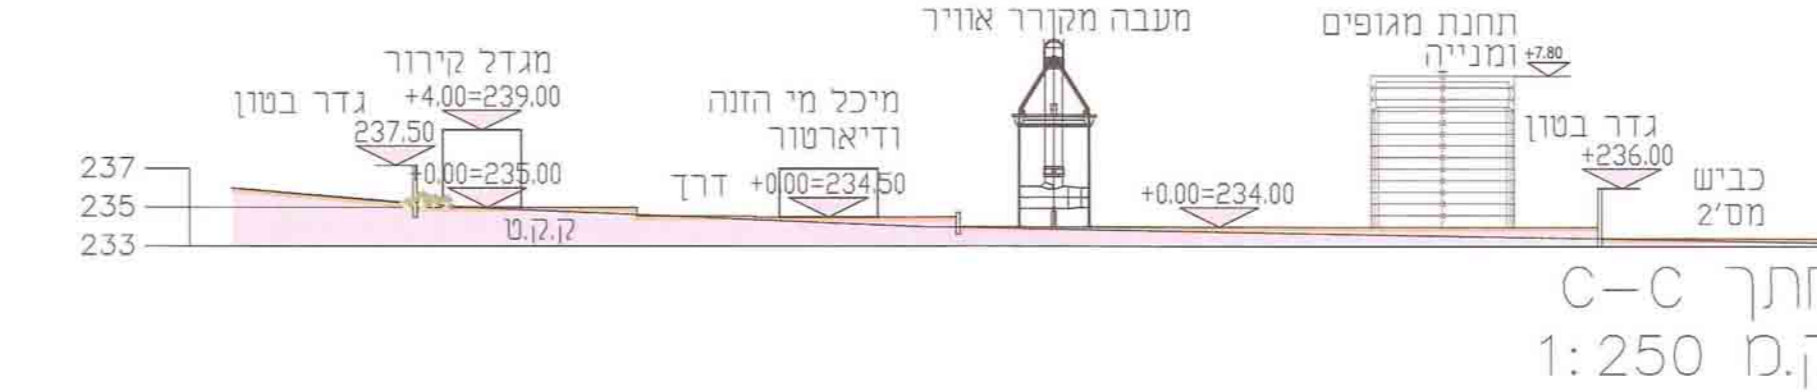
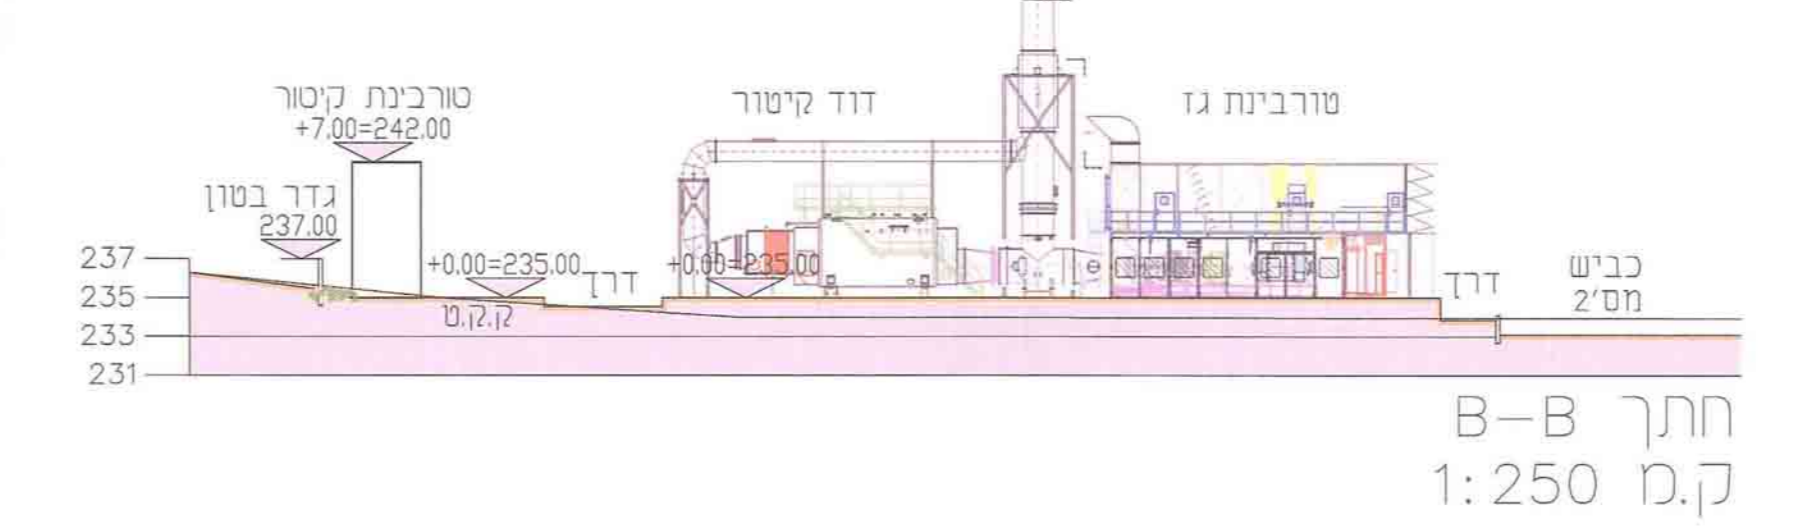
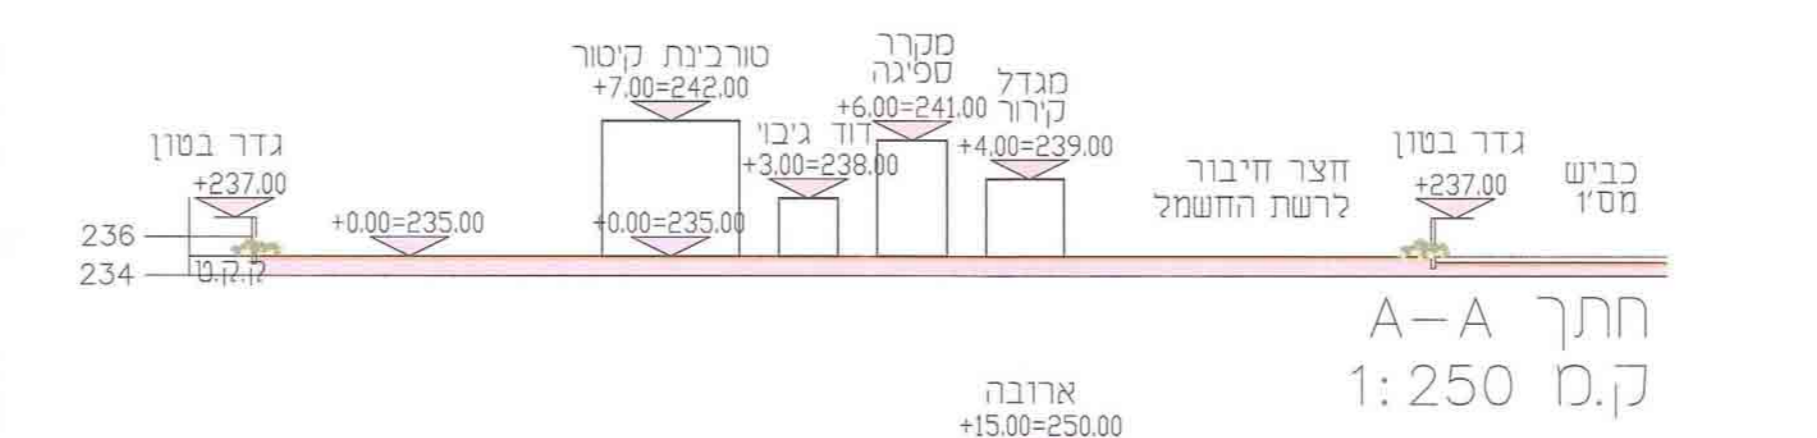


- מקרא כינוי:**
- ארוכה קרה
 - חדר חשמל
 - ארוכה תמה
 - מקרר טפינה
 - מגדל קרור
 - מיכל כיבו
 - חצר חיבור לרשת החשמל
 - חצר שנאים
 - מכנה פיקוד וחשמל
 - מבנה מקורר אוויר
 - תחנת מגופים ומנייה
 - מיכל מים
 - טורבינת גז
 - דרכים וחניות
 - שער
 - מבנה שומר
 - סכנת משאבות כיבו אש

- מקרא:**
- גבול תכנית
 - גבול מתקנים הנדסיים
 - מצע מהודק
 - משטח סכול
 - דרכים סלולות
 - צמחיה נמוכה חוסנת מים
 - קו בניין
 - גבול מגבלות בנייה
 - קו חשמל מתח גבוה
 - גבול מסדרון תשתיות עיני
 - גבול מסדרון תשתיות תת קרקעי
 - קו גז



תכנית בינוי ונוף של תחנת כח בחצים-חלופה 2
1:500 ק.מ.

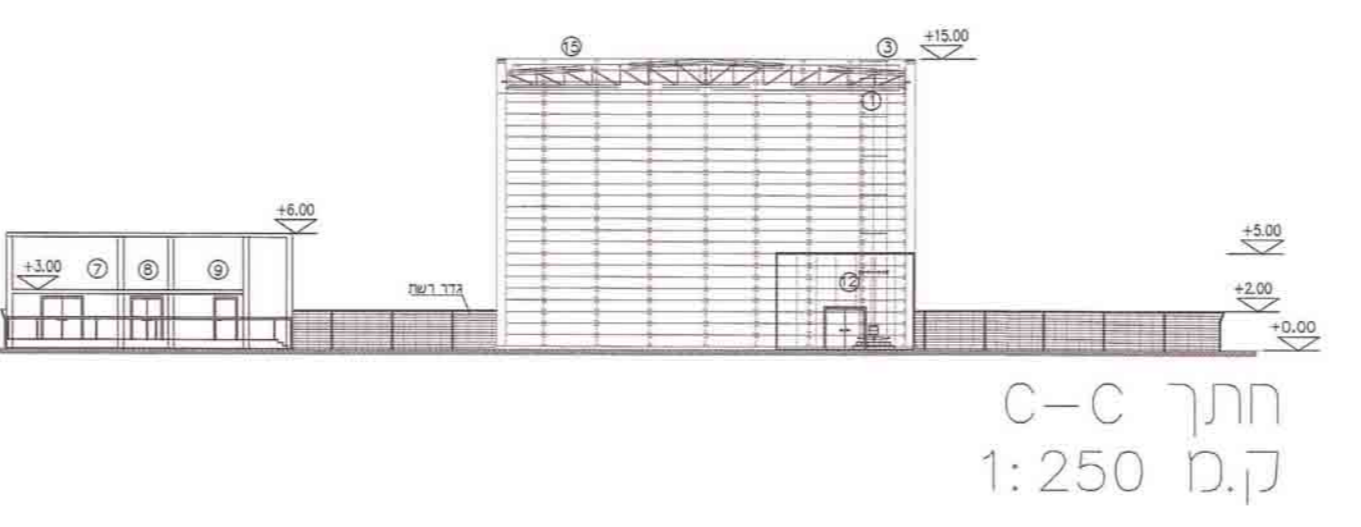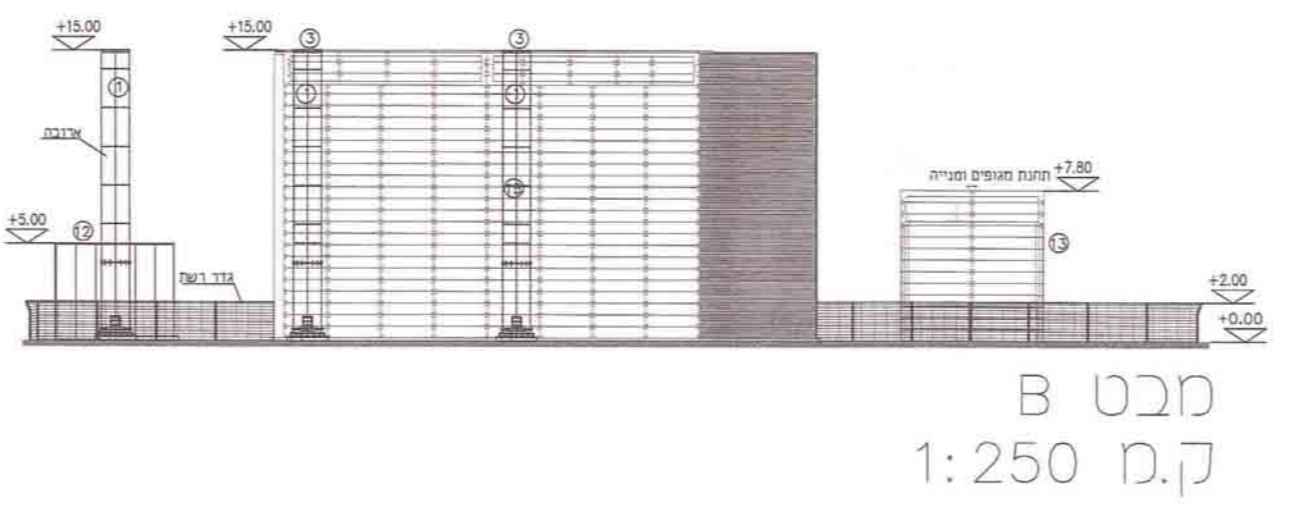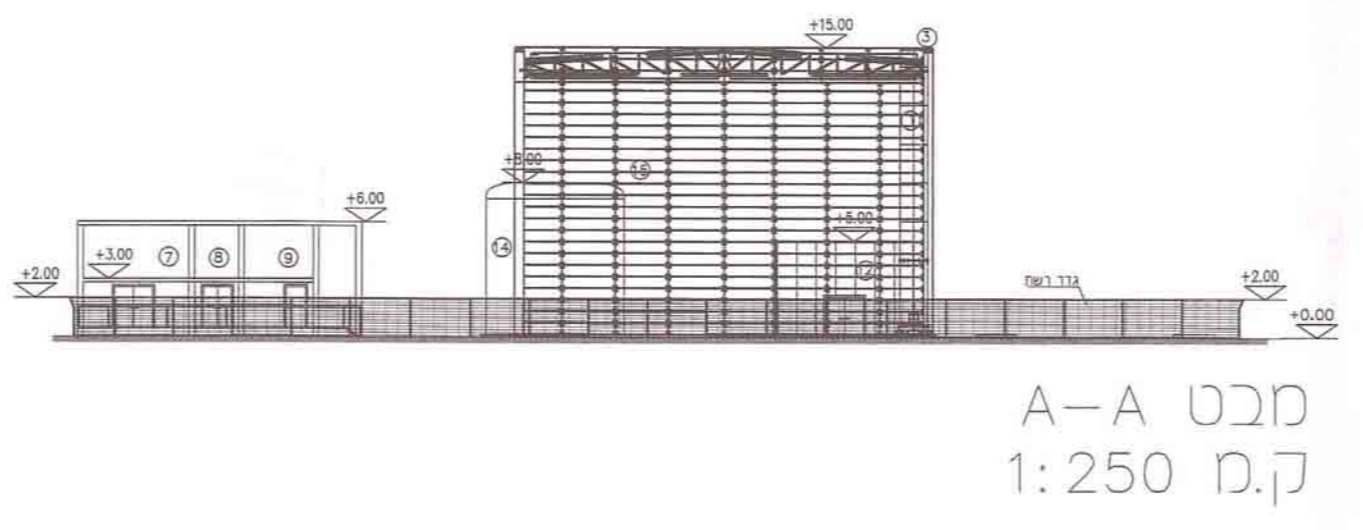

נספח דרך הוצאת האנרגייה מתחנת הכח לרשת החשמל הכללית במתח גבוה
1:1000 ק.מ.