


לשכת התכנון המחוזית
 משרד הפנים-מחוז דרום
 17.03.2015
 נתקבל
 6008593-4

נספח בינוי מנחה לתכנית מס' 605-0169144





חוק התכנון והבניה, התשכ"ה-1965
משרד הפנים - מחוז הדרום
 הוועדה המחוזית החליטה ביום:
 16.03.15
לאשר את התכנית
 התכנית לא נקבעה טענה אישור השר
 התכנית נקבעה טענה אישור השר
 יו"ר הוועדה המחוזית
 תאריך

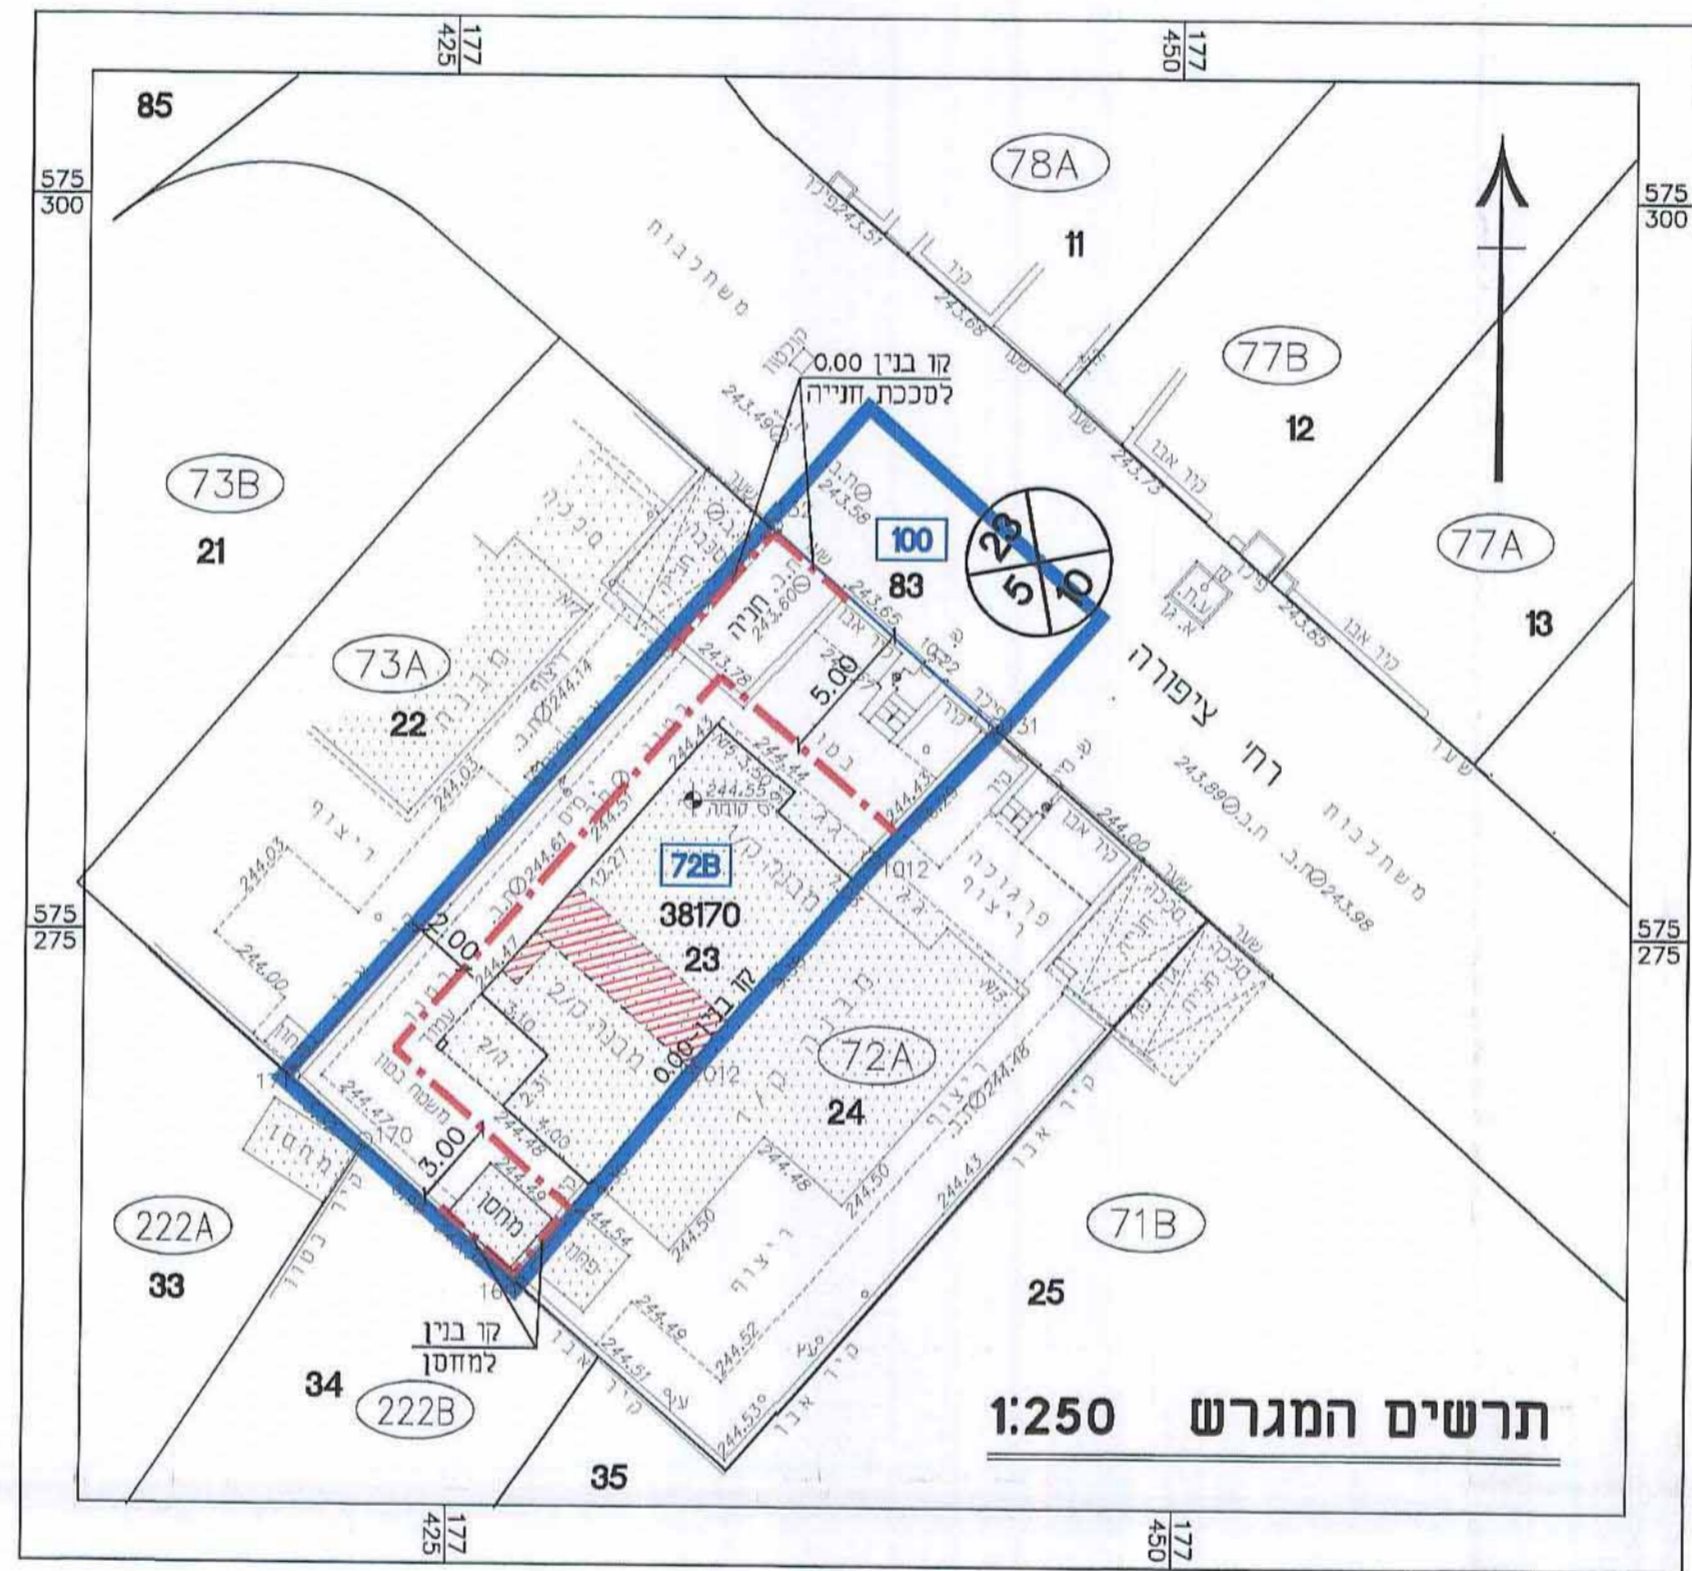

תרשים המגרש 1:250

מקרא:

- גבול התכנית
- קו בנין
- 72B גבול תא שטוח ומספרו
- מבנה קיים
- בנייה חדשה
- מקום התוספת או שינוי בחזית

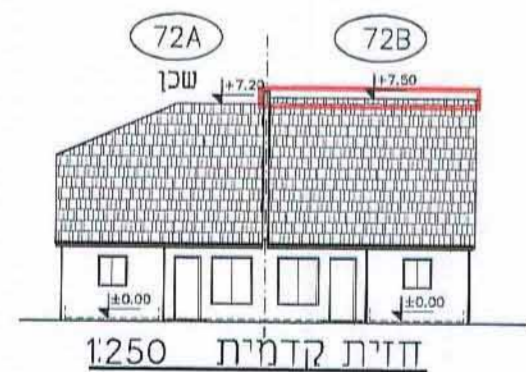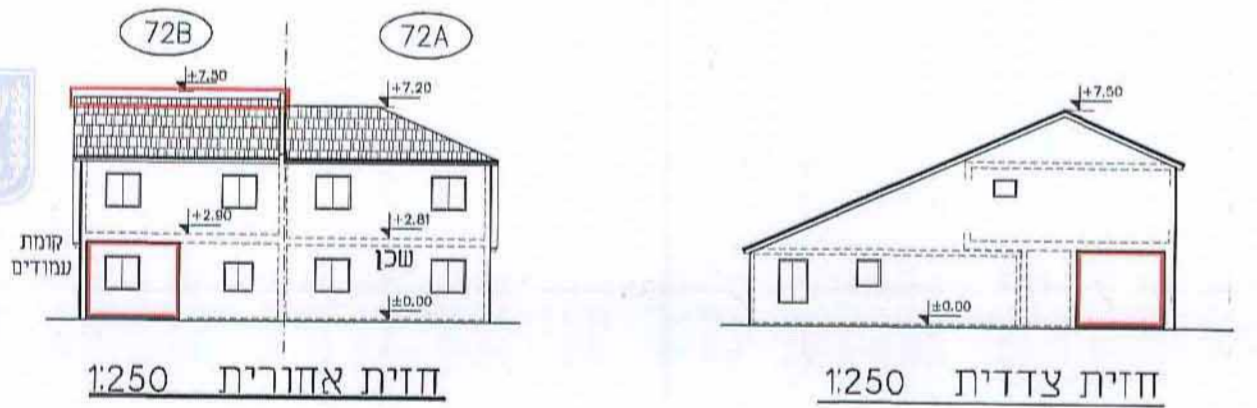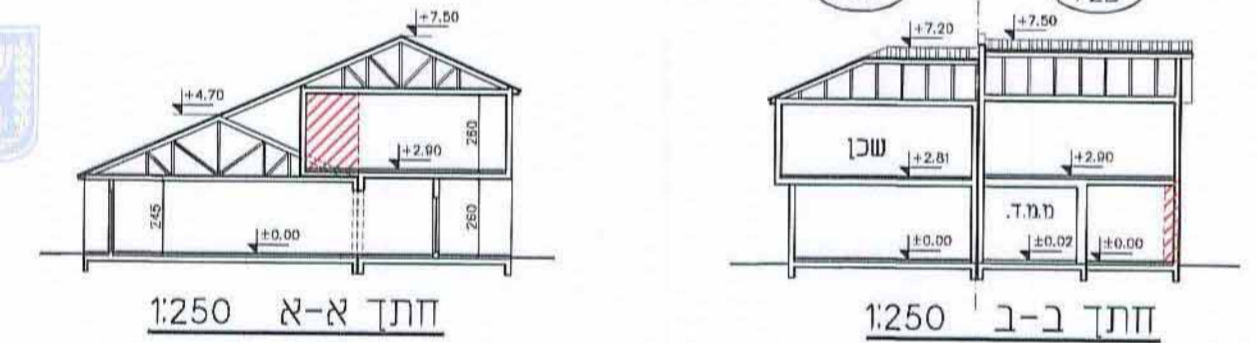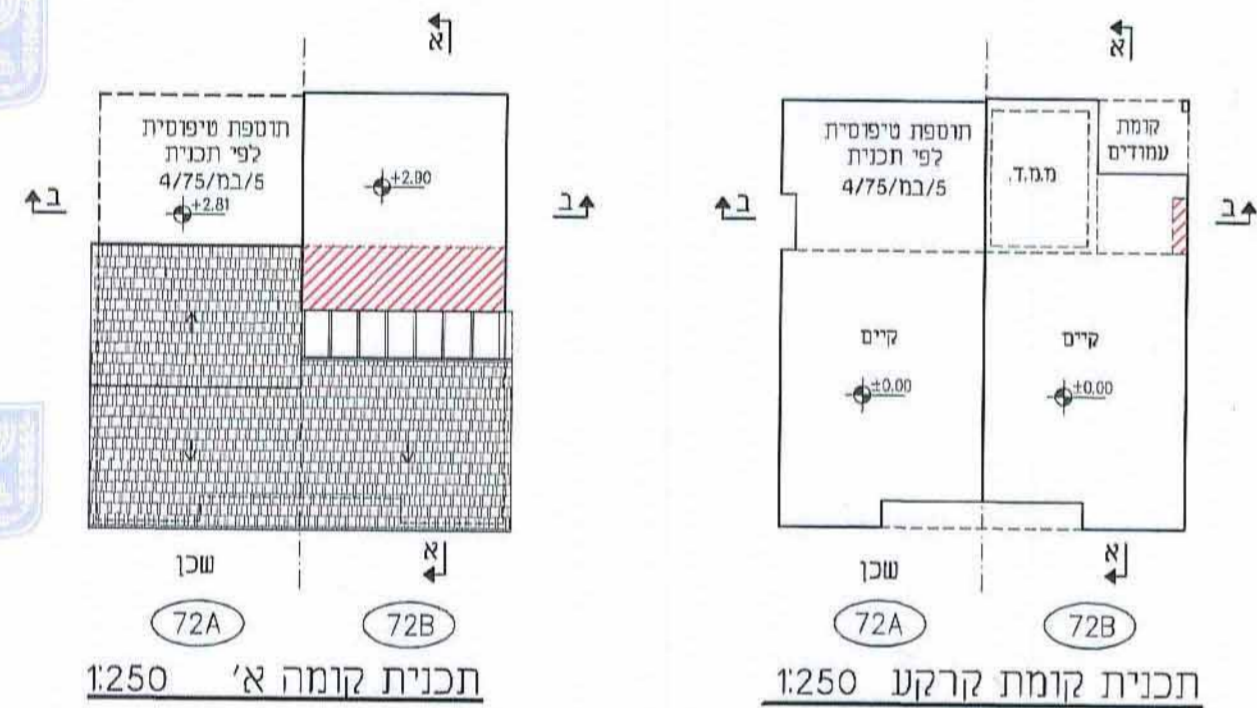

מגיש התכנית:

גליצקי מיכאל
 רח' ציפורה 15, באר שבע

עורך התכנית:

ליפובצקי נטליה
 אדריכלית
 מג'שילון 104717
 אדריכלית - נטליה ליפובצקי
 טל: 08-6104872, נייד: 054-4474557