

חוק התכנון והבנייה, התשכ"ה - 1965
 (הוראת שעה), התשע"א 2011
משרד הפנים - מחוז הדרום
 הועדה לביטול ערר
 לאשר את התוכנית
 התוכנית לא נקבעה טענה אישור השר
 התוכנית נקבעה טענה אישור השר
 תאריך: 27.04.2018
 חתום: 41518
 יו"ר הוועדה לזיוור לאומי

משרד התכנון והבנייה
 מחוז הדרום
 27.04.2018
נתקבל

6.05.11-109-11

חוק התכנון והבנייה, התשכ"ה - 1965
תכנית מפורטת

מס' 0166876-607

**שם התכנית: שכונה צפון מזרחית
 דימונה**

שם הנספח: הידרולוגיה וניקוז

מחוז	הדרום
מרחב תכנון מקומי	דימונה
רשות מקומית	עיריית דימונה
ישוב	דימונה
תאריך	25/06/14


קני"מ	קני"מ
פרטים	ללא קני"מ

שמות והתימות:	
עורך התוכנית	שם: אליעזר ארמון
יועץ	שם: משה ציברוצקי
	חתימה: [חתימה]
	חתימה: [חתימה]
	חתימה: [חתימה]

M.M. CONSULTING ENGINEERS "SOUTH"
 חתום: מ.מ. (1997) מתנדבים יועצים "דרום"
 תכנון להידרולוגיה וניקוז, מאגרי מים ומיתעי נזק שטפונות
 רח' אהליאב 6 (פנינת רח' הבונים ז'), רמת גן 52522
 טל': 03-5746751, 03-6743952; פקס: 03-6743952
 southeng@gmail.com

שם: משה ציברוצקי	מס': 03-5746751
סוג: רח' אהליאב 6 (פנינת רח' הבונים ז')	מס': 52522
תחום: רמת גן	מס': 03-6743952
תאריך: 06.2014	מס': 03-6743952

**פרטים משמרת מים
 למערכות פנימיות בחצרות**
 ללא קני"מ

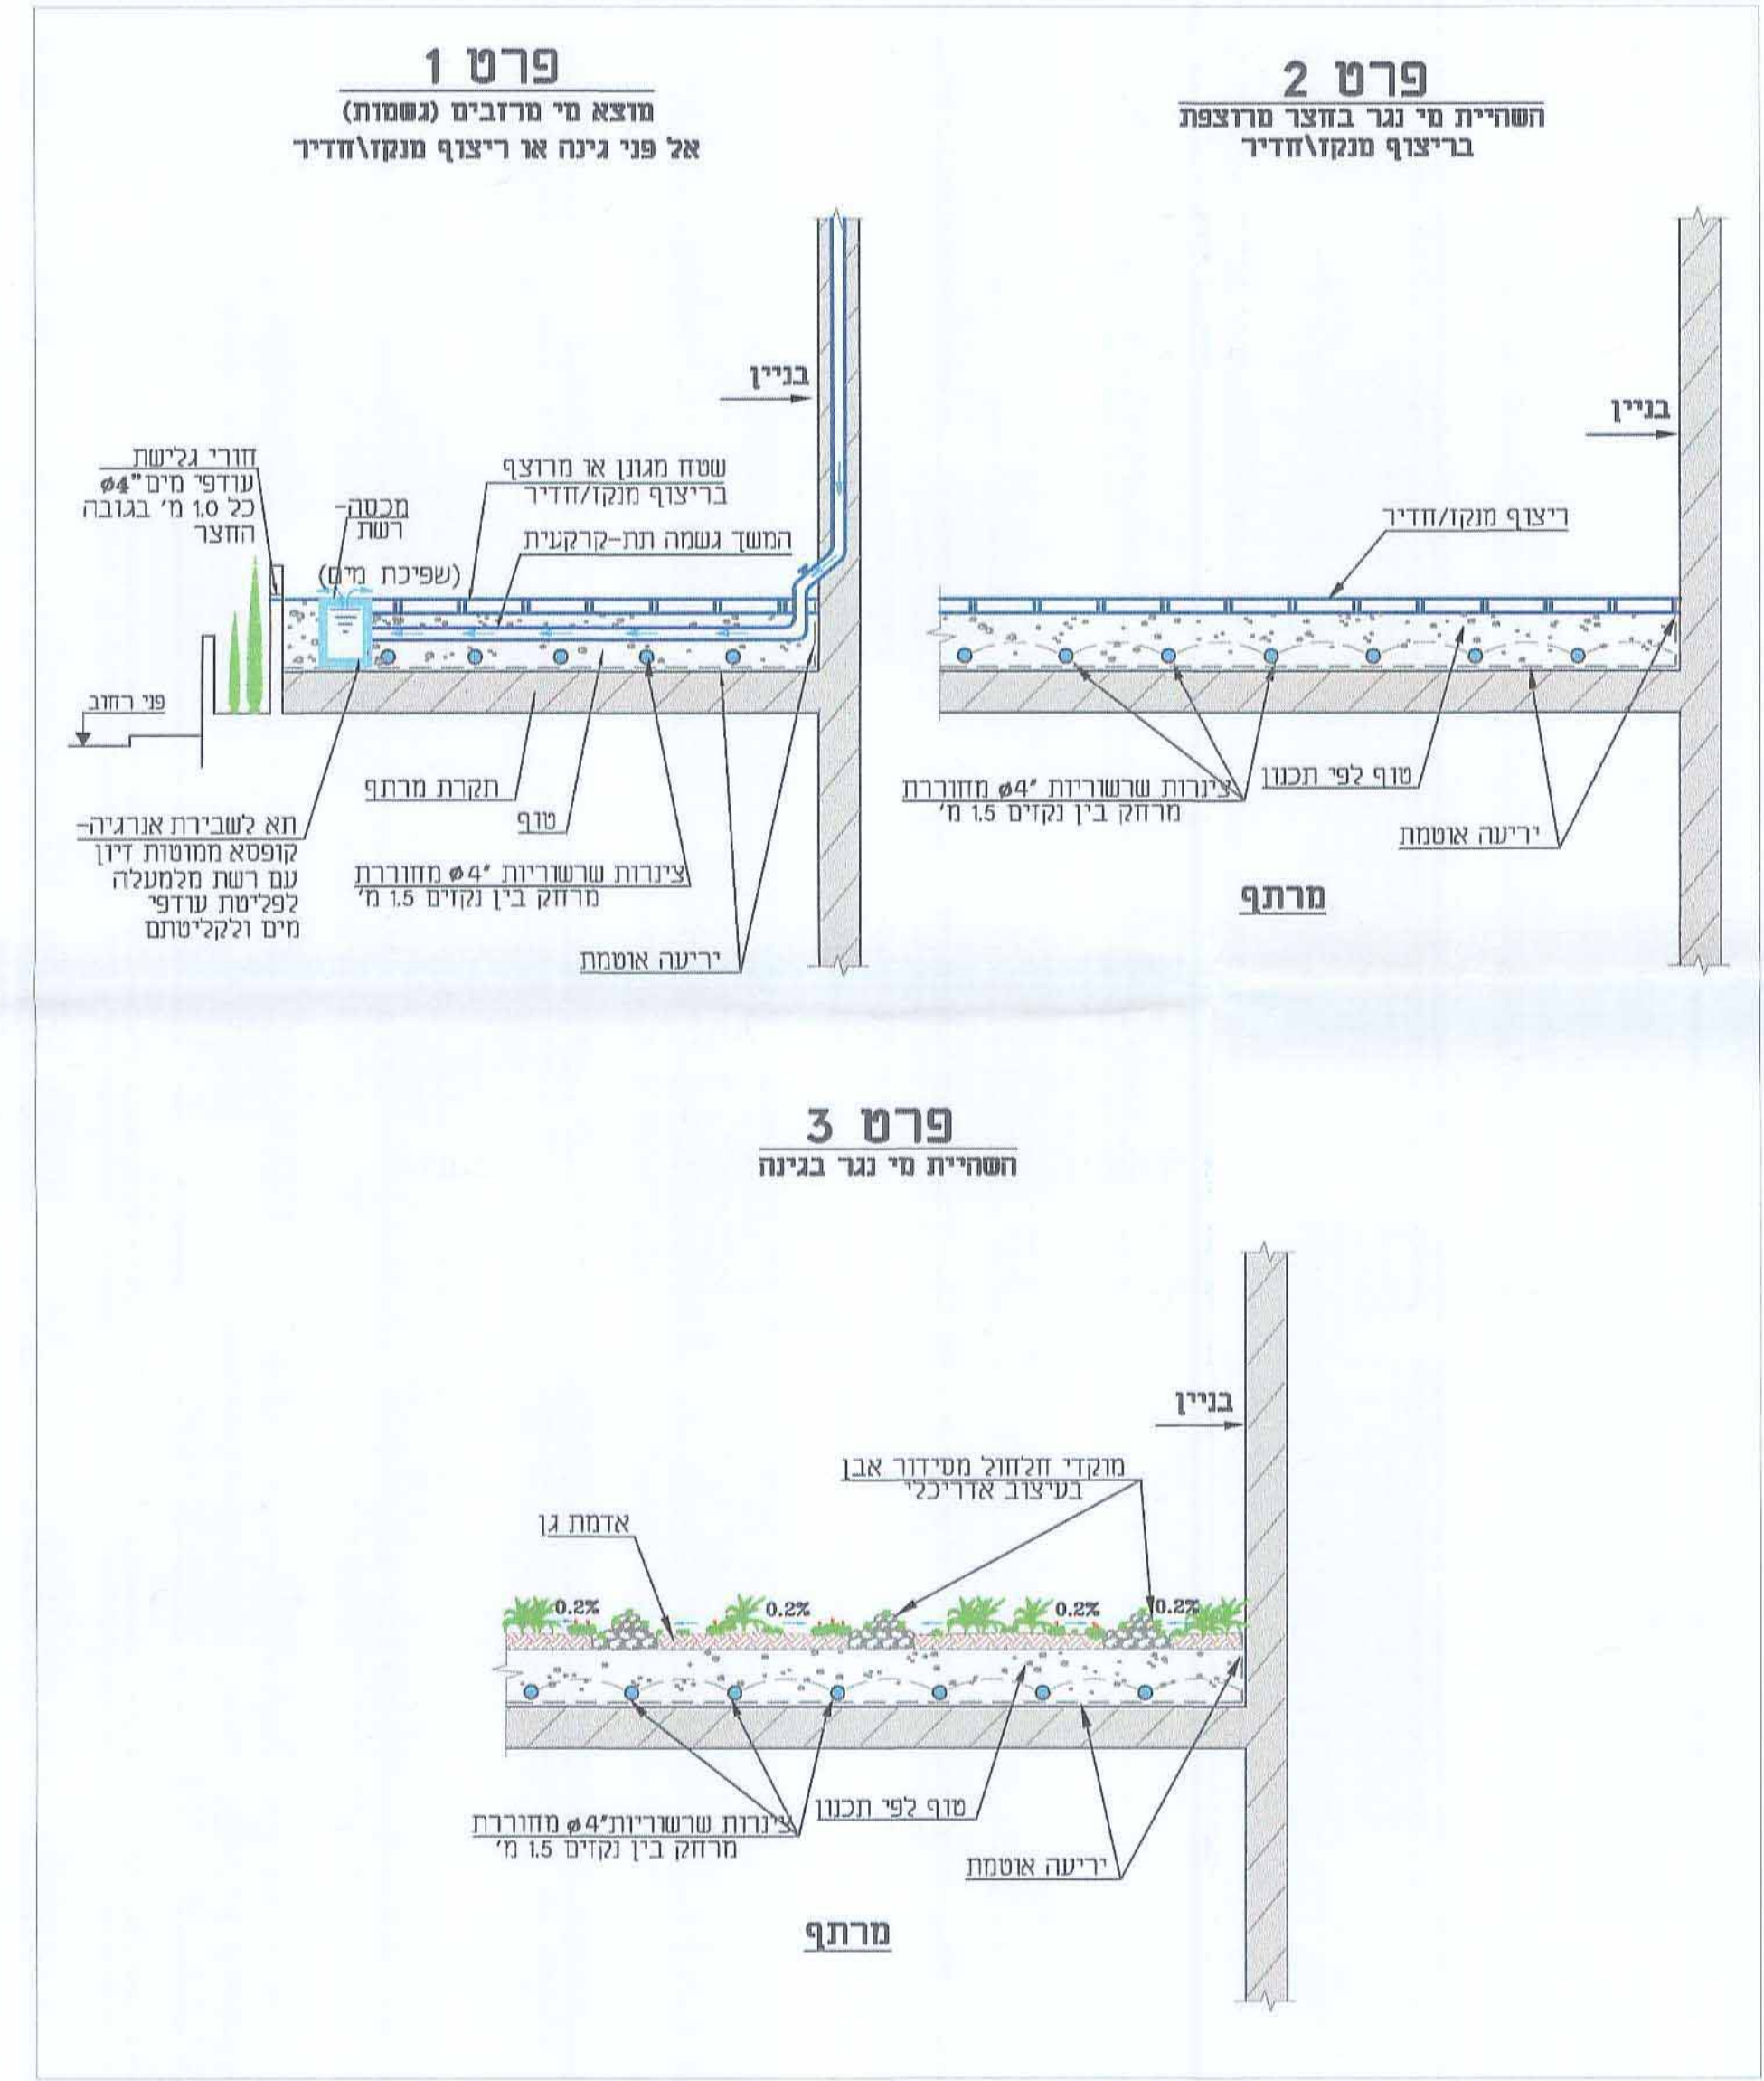

**פרטים משמרת מים
 למערכות פנימיות בשטחים ציבוריים**
 ללא קני"מ

