


חוק התכנון והבנייה, התשכ"ה - 1965 תכנית מפורטת	
מס' 605-0188730	
מגורים ברחי צביה ויצחק נחל בקע, באר שבע	
מנחה המחייב לגבי מיקום התוספות	
נספח בינוי	גליון 1 מתוך 1
מחזור	דרום
מרחב תכנון מקומי	באר שבע
רשות מקומית	באר שבע
ישוב	באר שבע
תאריך	24.04.2014
שם חתשים	קני"מ
שם תרשים 1	1:250
תרשים נוסף	-
תרשים נוסף	-
שמות וזהויות:	
עורך חנופה	שם: ויקטור רבינוביץ תאריך: ל"ד
גורם מאשר	שם: תאריך: חתימה:

מקרא:	
	גבול התכנית
	קו בנין
	מבנה קיים
	חומה
	גבול תא נסח ומספר
	להריסה
	מספר חדר
	קו בנין
	רוחב הדרך

09.09.2014

ועדה מקומית באר-שבע
אישור תכנית מס' 605-0188730
הועדה המקומית לתכנון ולבנייה
ב-12.14.2014
טל אביע
סגן מ"מ ראש העיר
עיריית באר-שבע


תכנית העמדה קני"מ 1:250

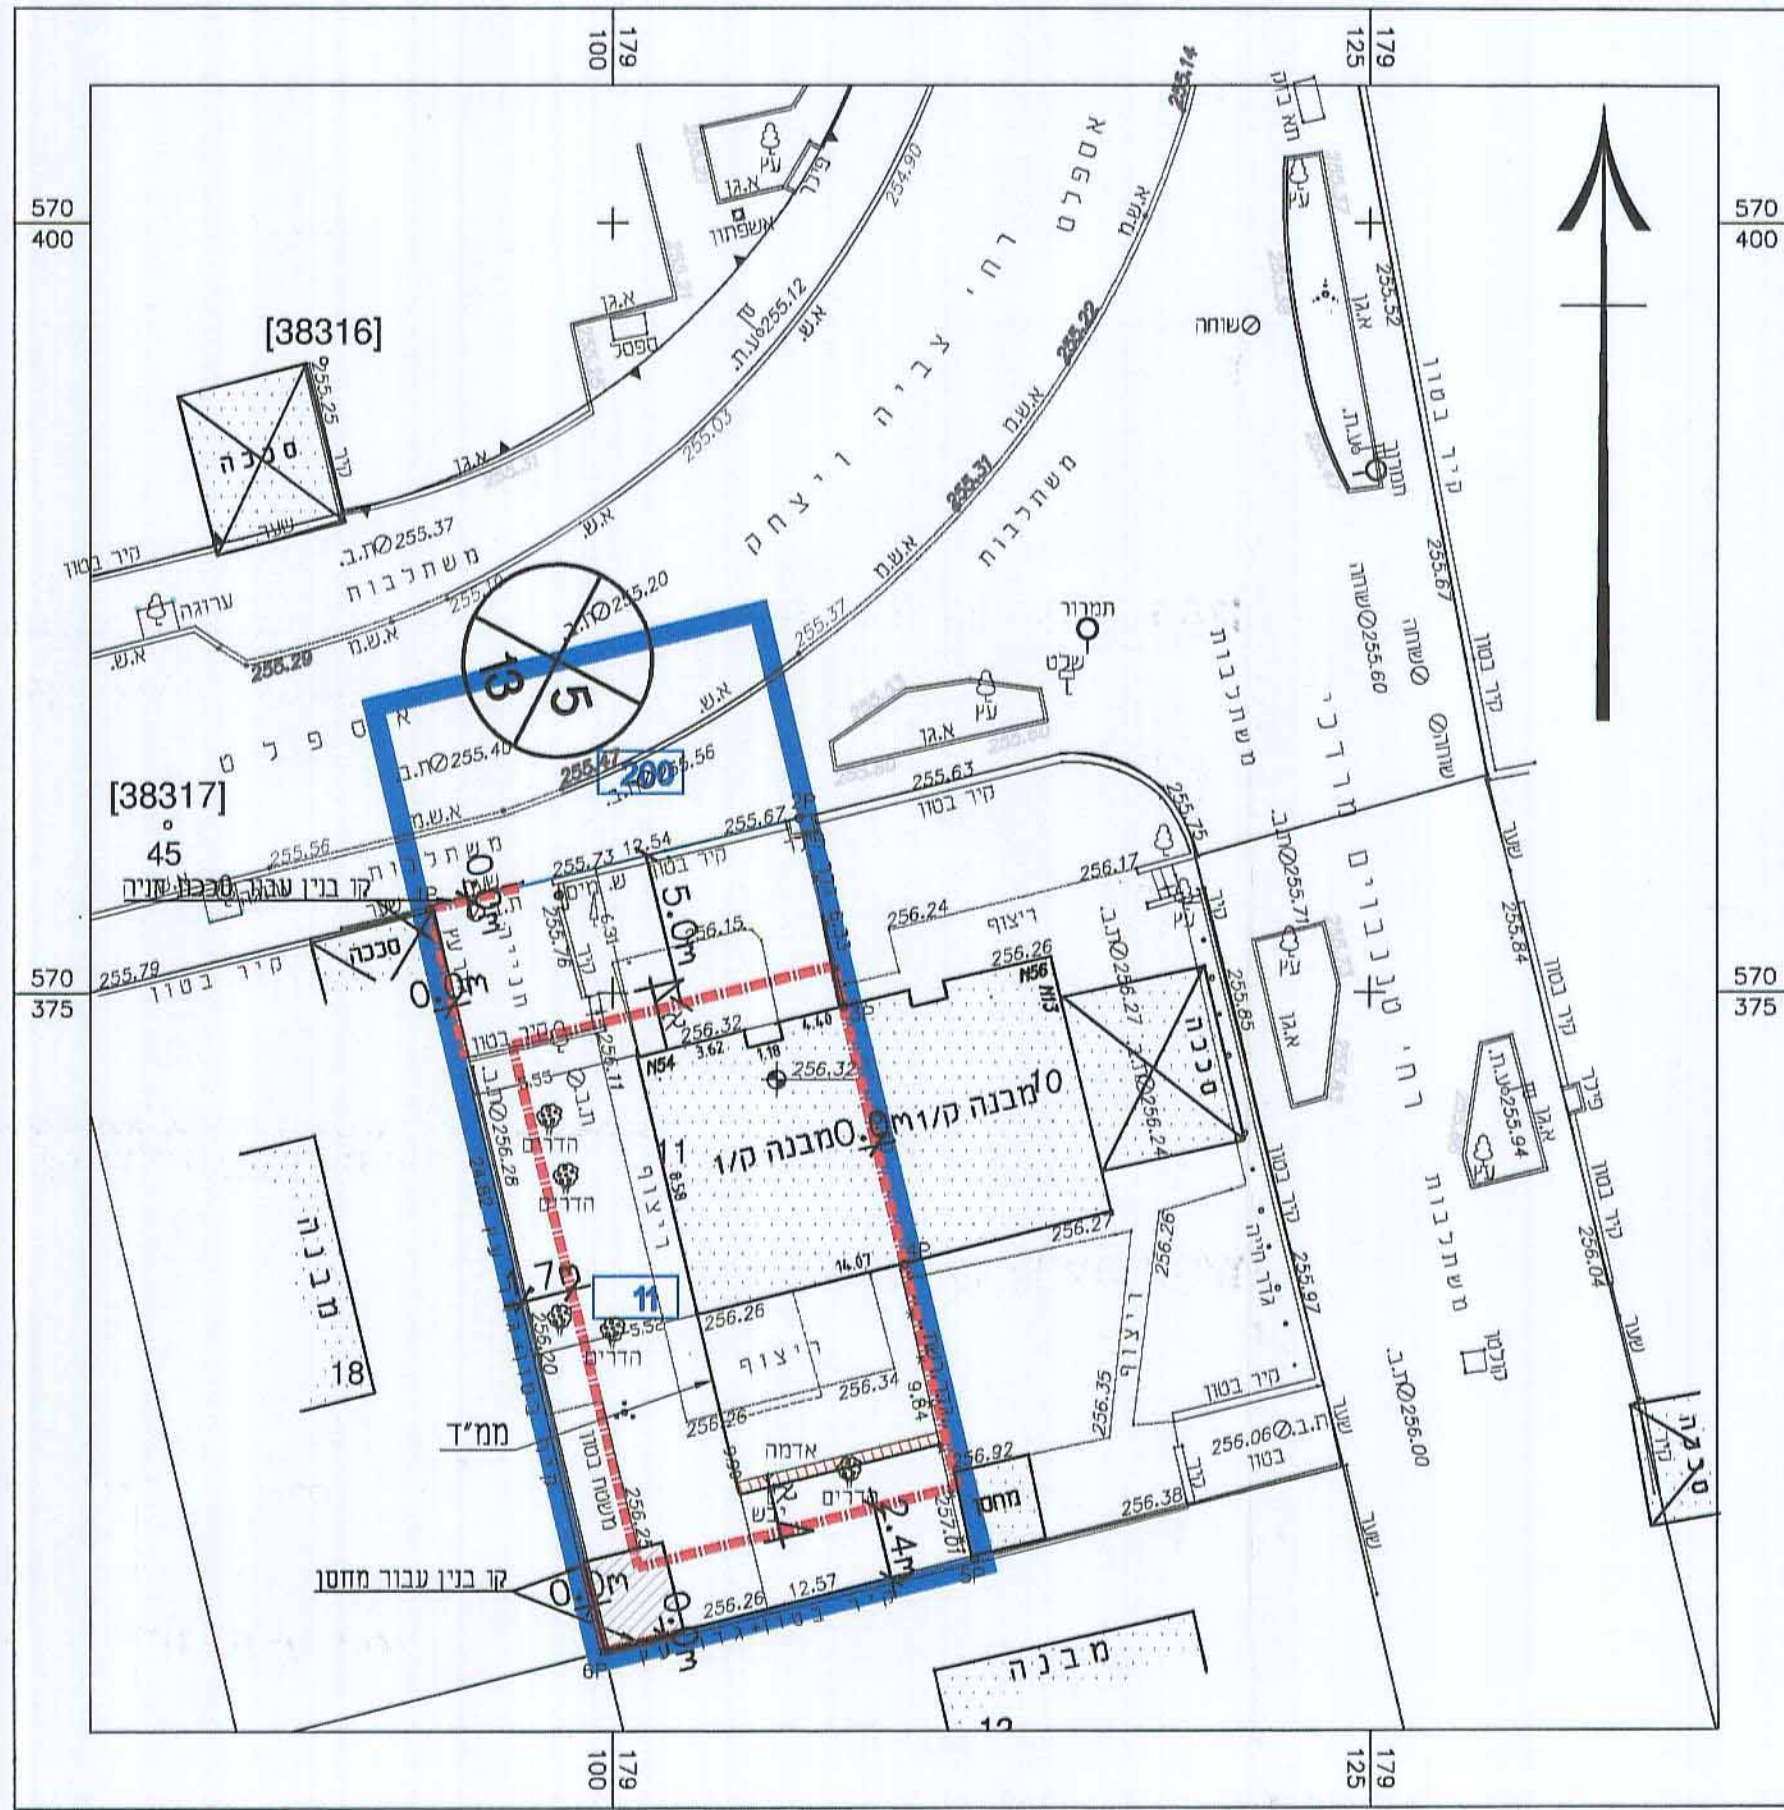

מצב מאושר קני"מ 1:200



חזית קדמית קני"מ 1:200

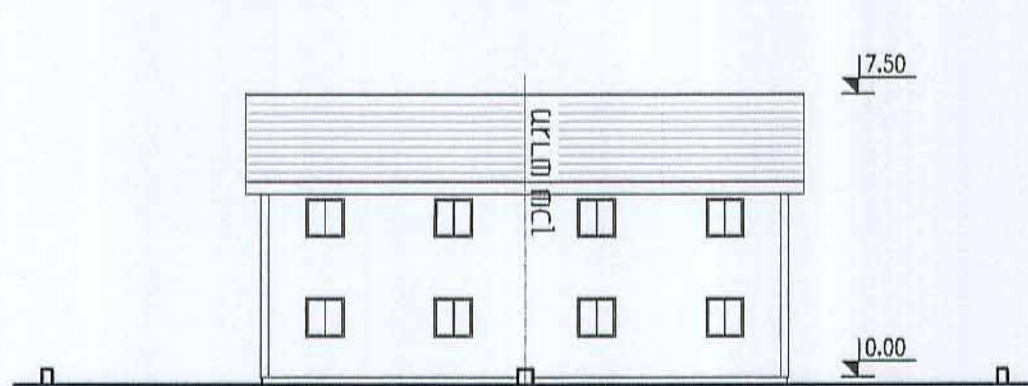

חזית אחורית קני"מ 1:200




חזית צדדית קני"מ 1:200




מצב מוצע קני"מ 1:200




חזית קדמית קני"מ 1:200

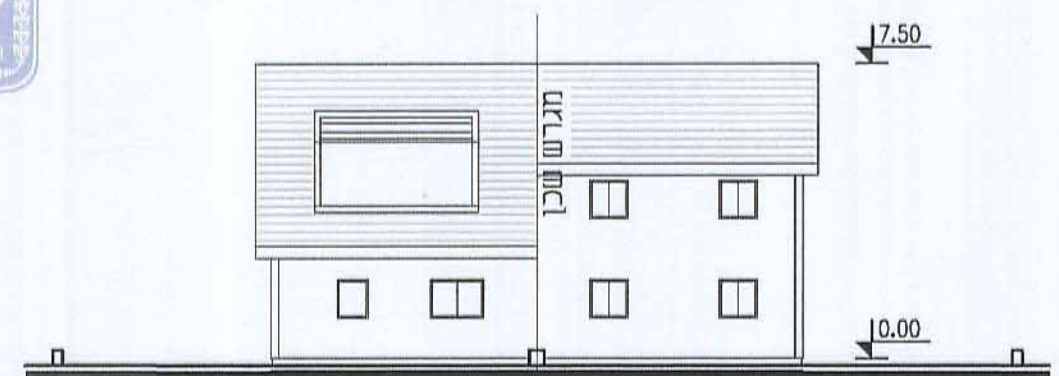


חזית אחורית קני"מ 1:200

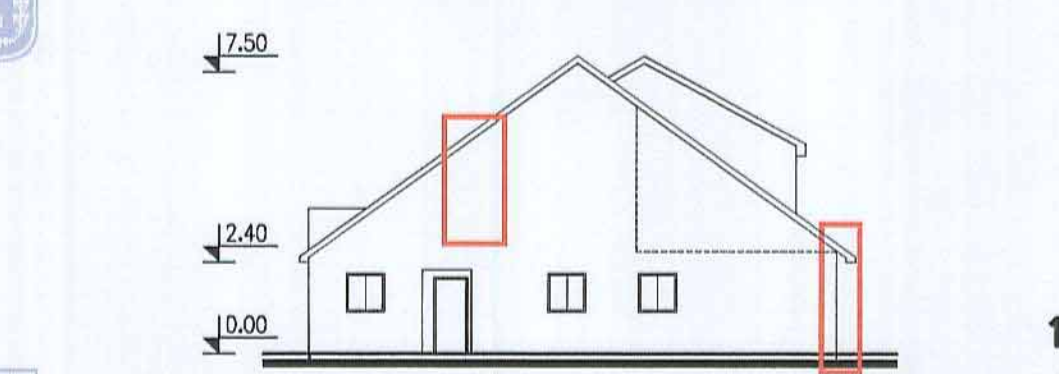


חזית צדדית קני"מ 1:200

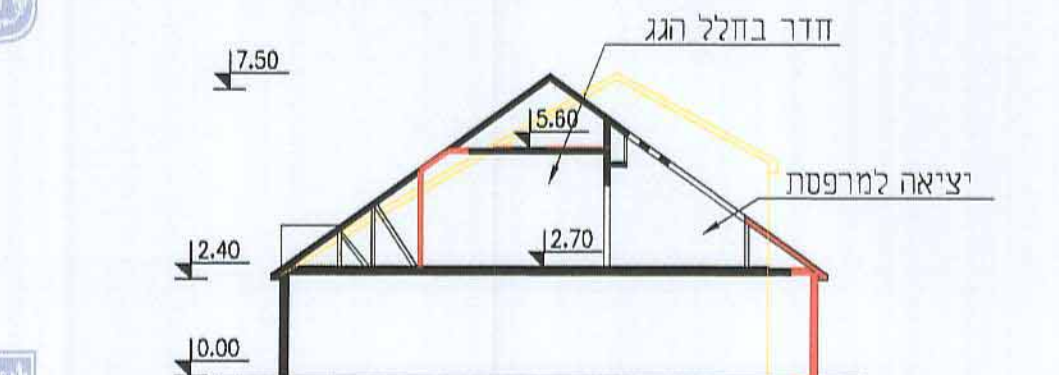


חתך א-א קני"מ 1:200

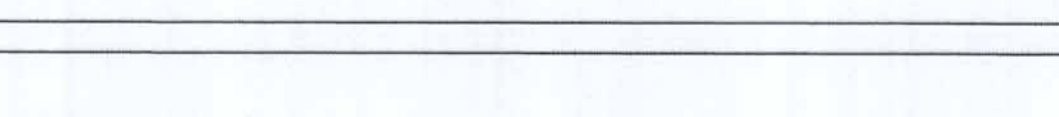

תכנית גג קני"מ 1:250

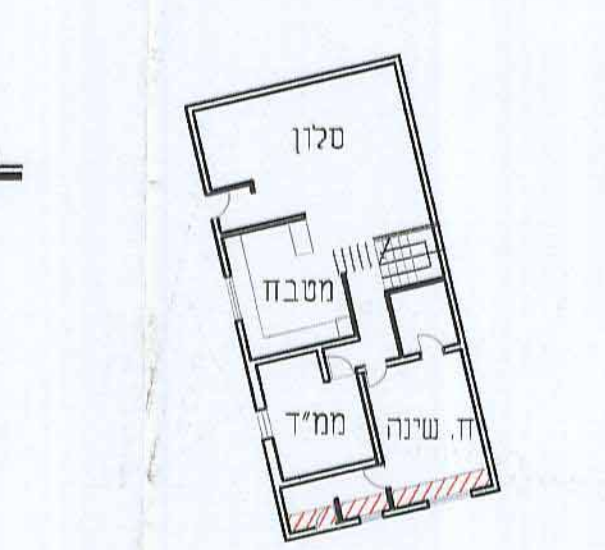

תכנית ק. קרקע קני"מ 1:250

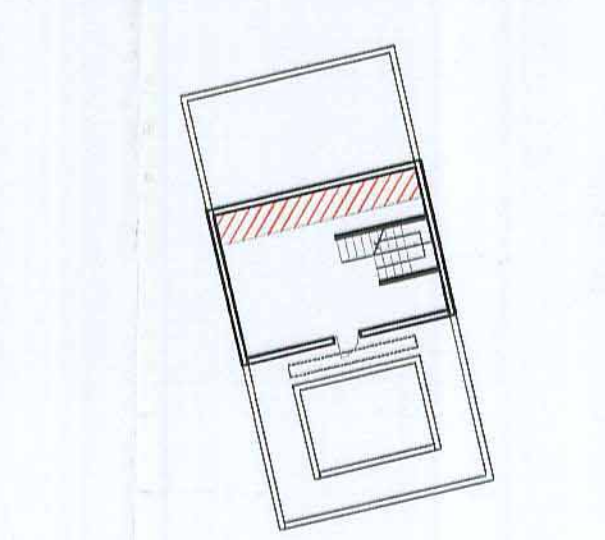

תכנית עליית גג קני"מ 1:250

