


6008661-45

לשכת המגוון המחוקק
משרד הפנים-מחוז דרום
2015 0870906

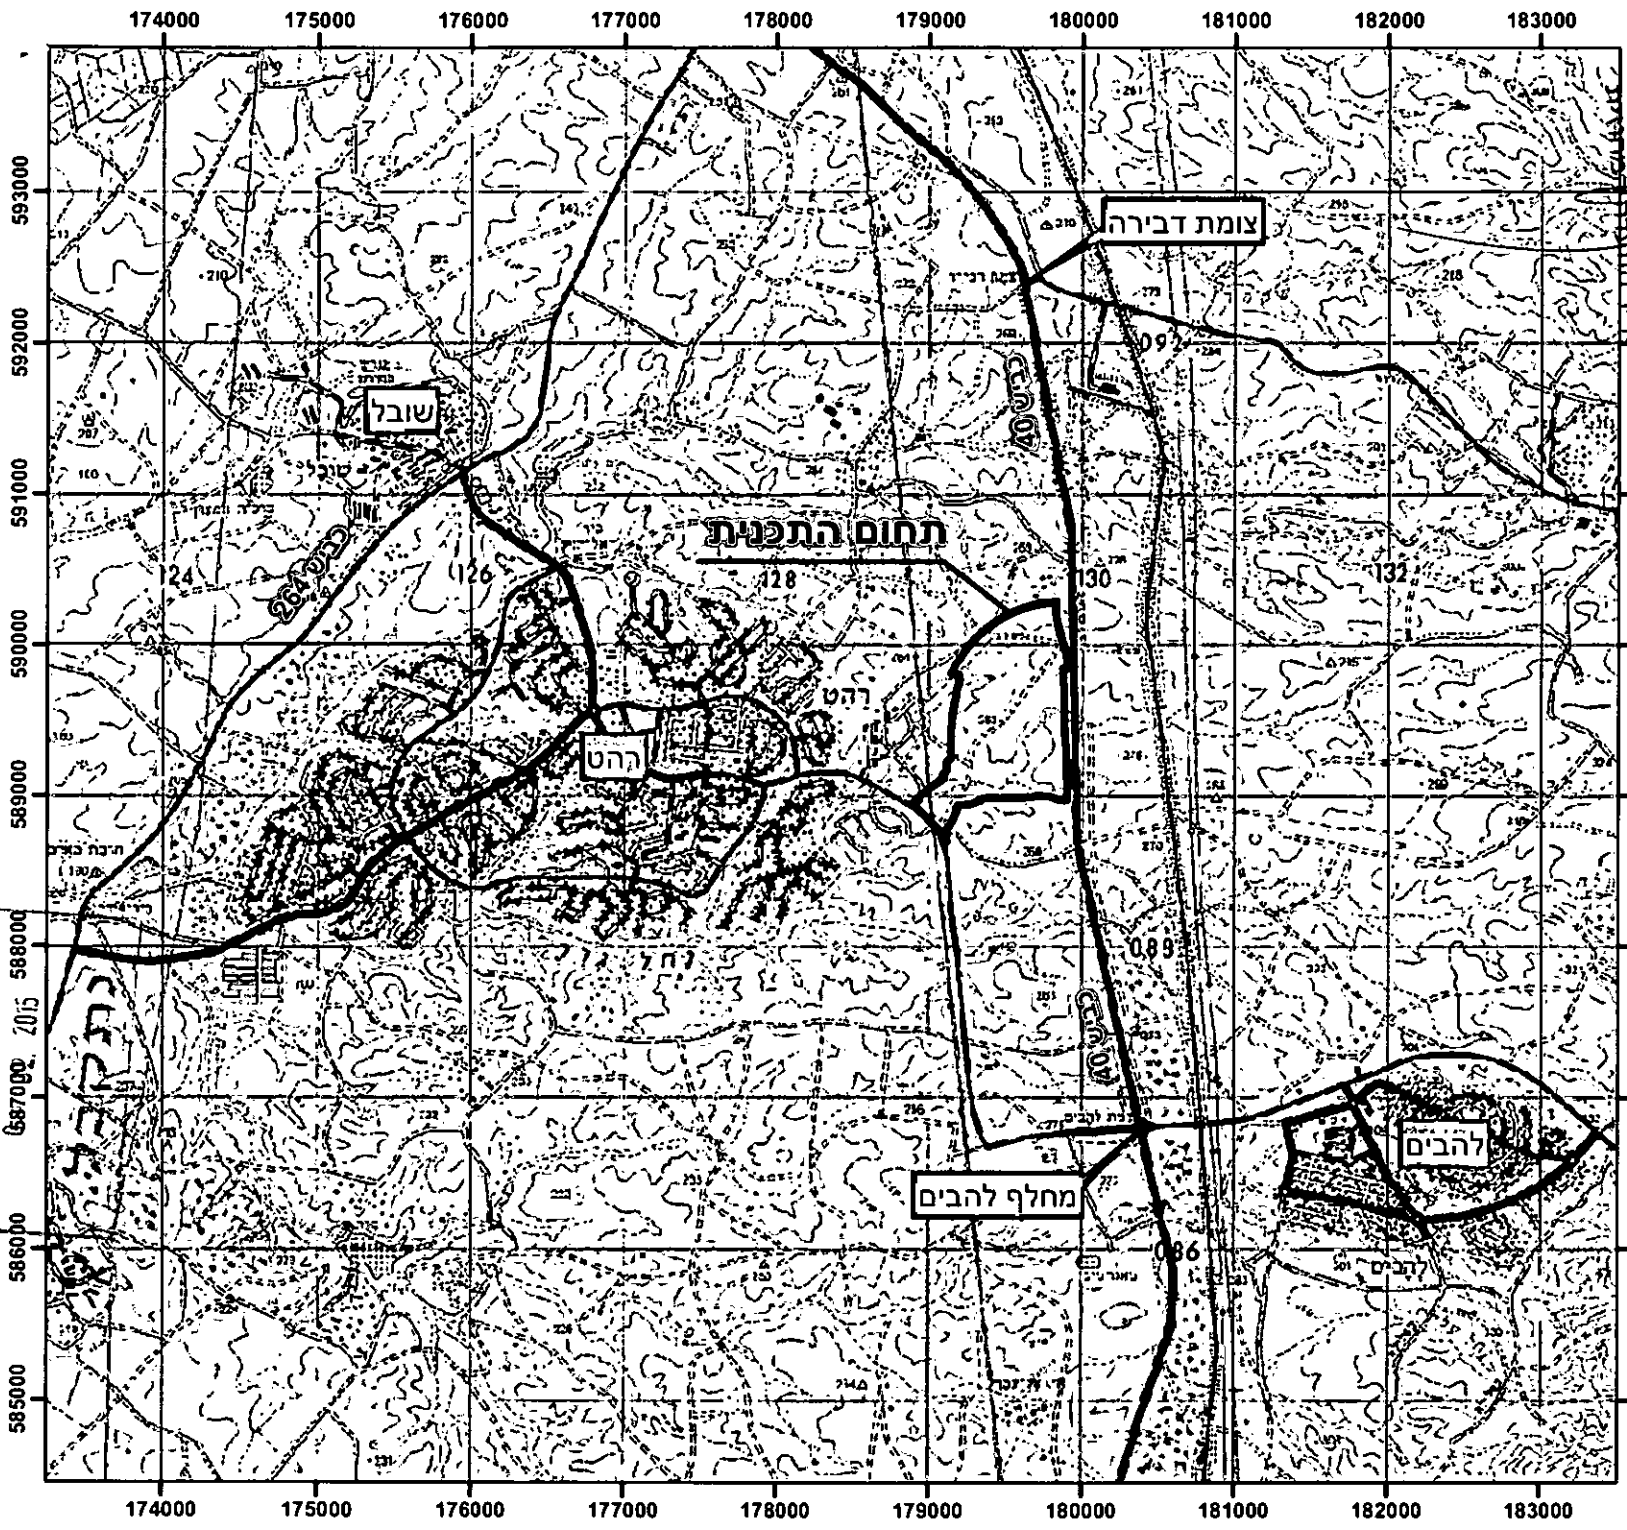

1965-5965
משרד הפנים - מחוז הדרום
הוועדה המחוזית לתכנון ולבנייה
תאריך: 2.12.14
לאשר את התכנית


מקרא

תחום התכנית
אזור תעסוקה רהט

לביא נטיף
מחוז דרום
5108

אזור תעסוקה רהט

תכנית נספח ניקוז
תרשים סביבה
קב"מ 1:50,000
1961-33
לביא נטיף מהנדסים יועצים בע"מ
03/2013

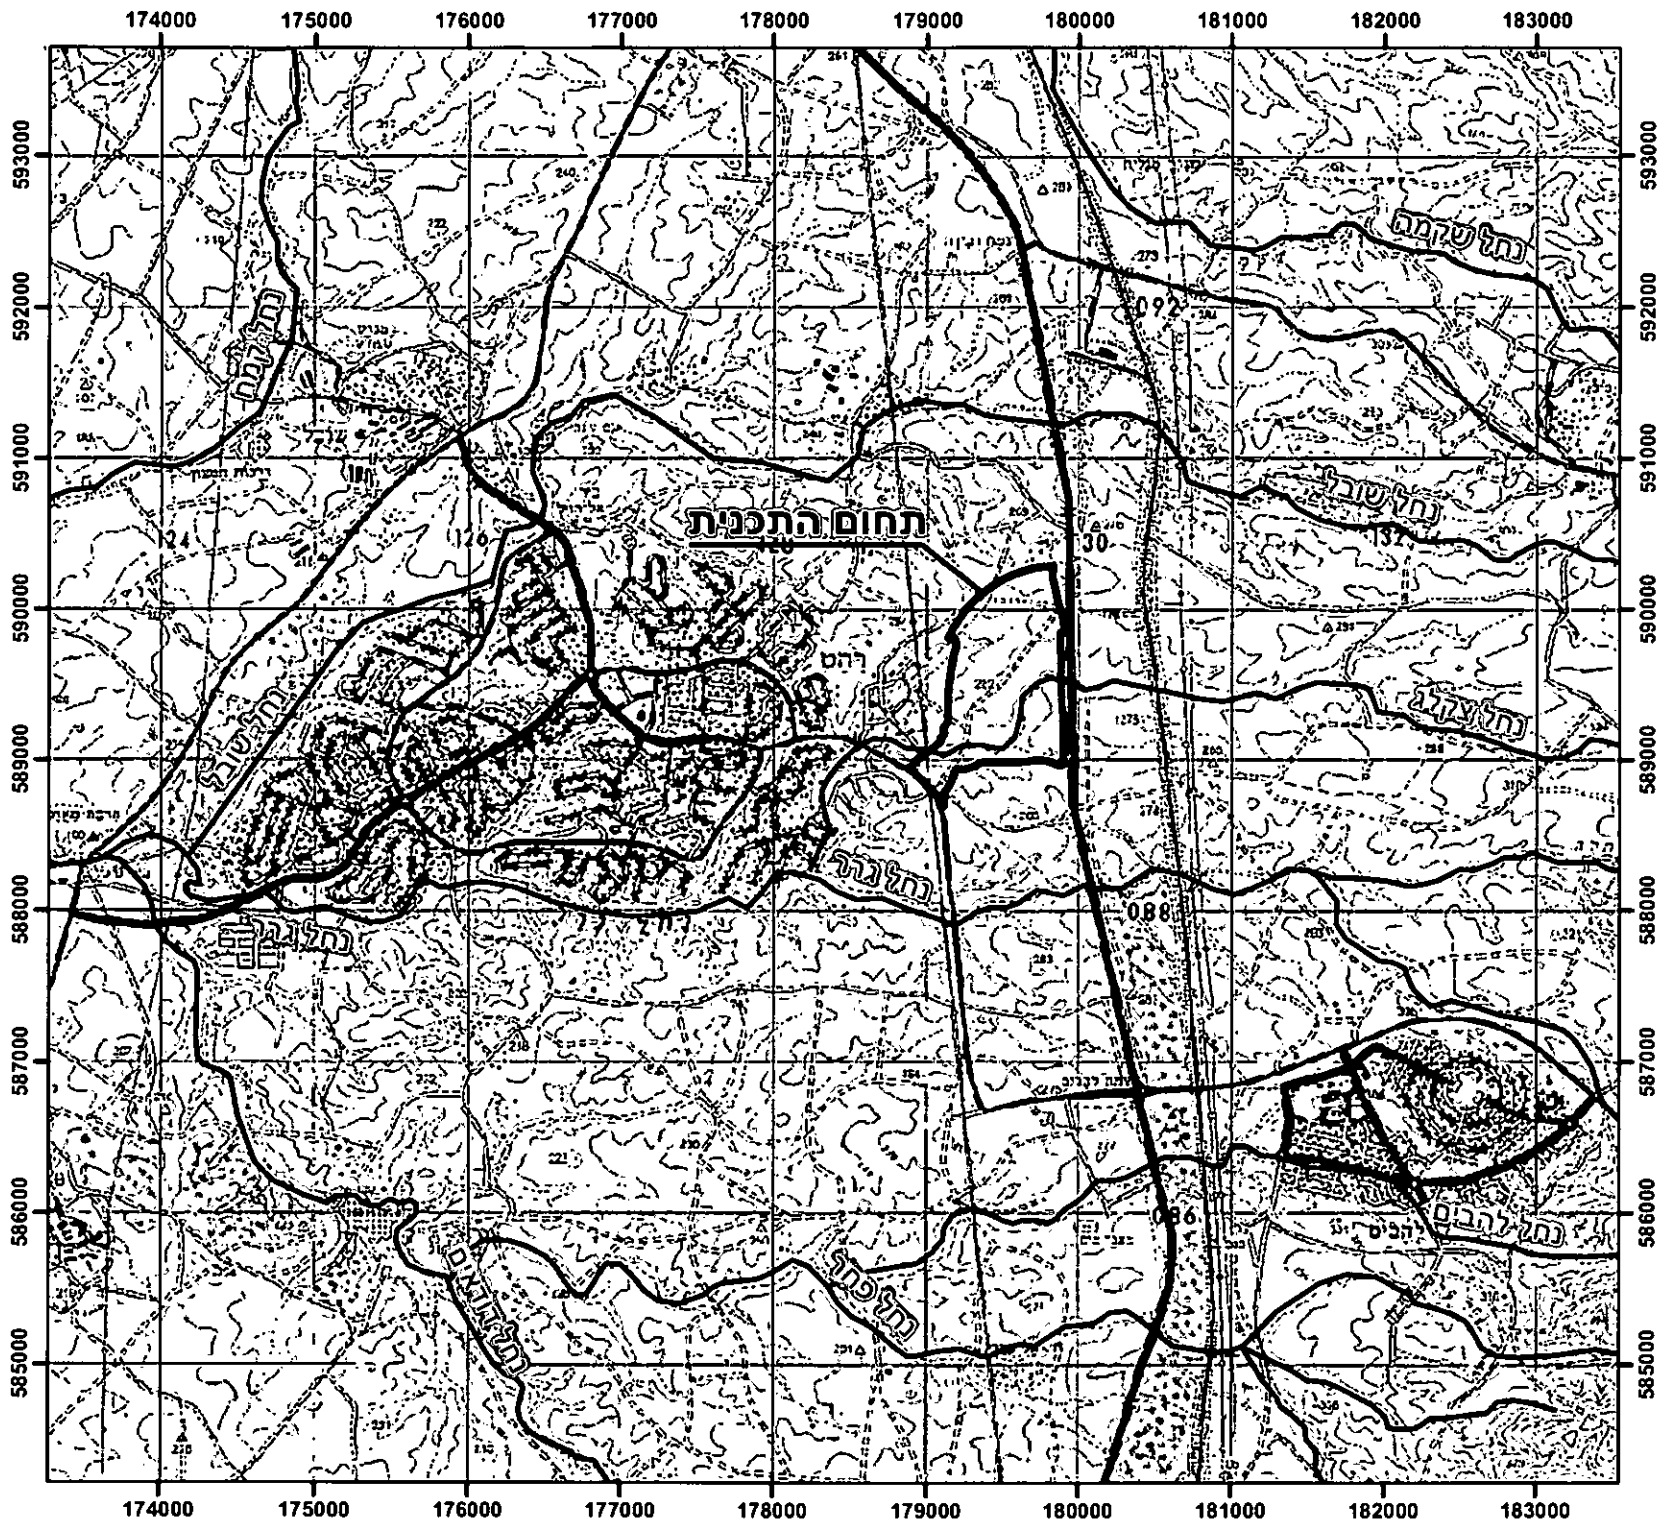

מקרא

-  תחום התכנית
אזור תעסוקה רהט
-  ערוץ נחל
-  פשט הצפה


לביא נטיף
מהנדסים - יועצים בע"מ
ח.פ. 510838170

אזור תעסוקה רהט






תכנית נספח ניקוז
תמ"א 3/ב'34
קנ"מ 1:50,000

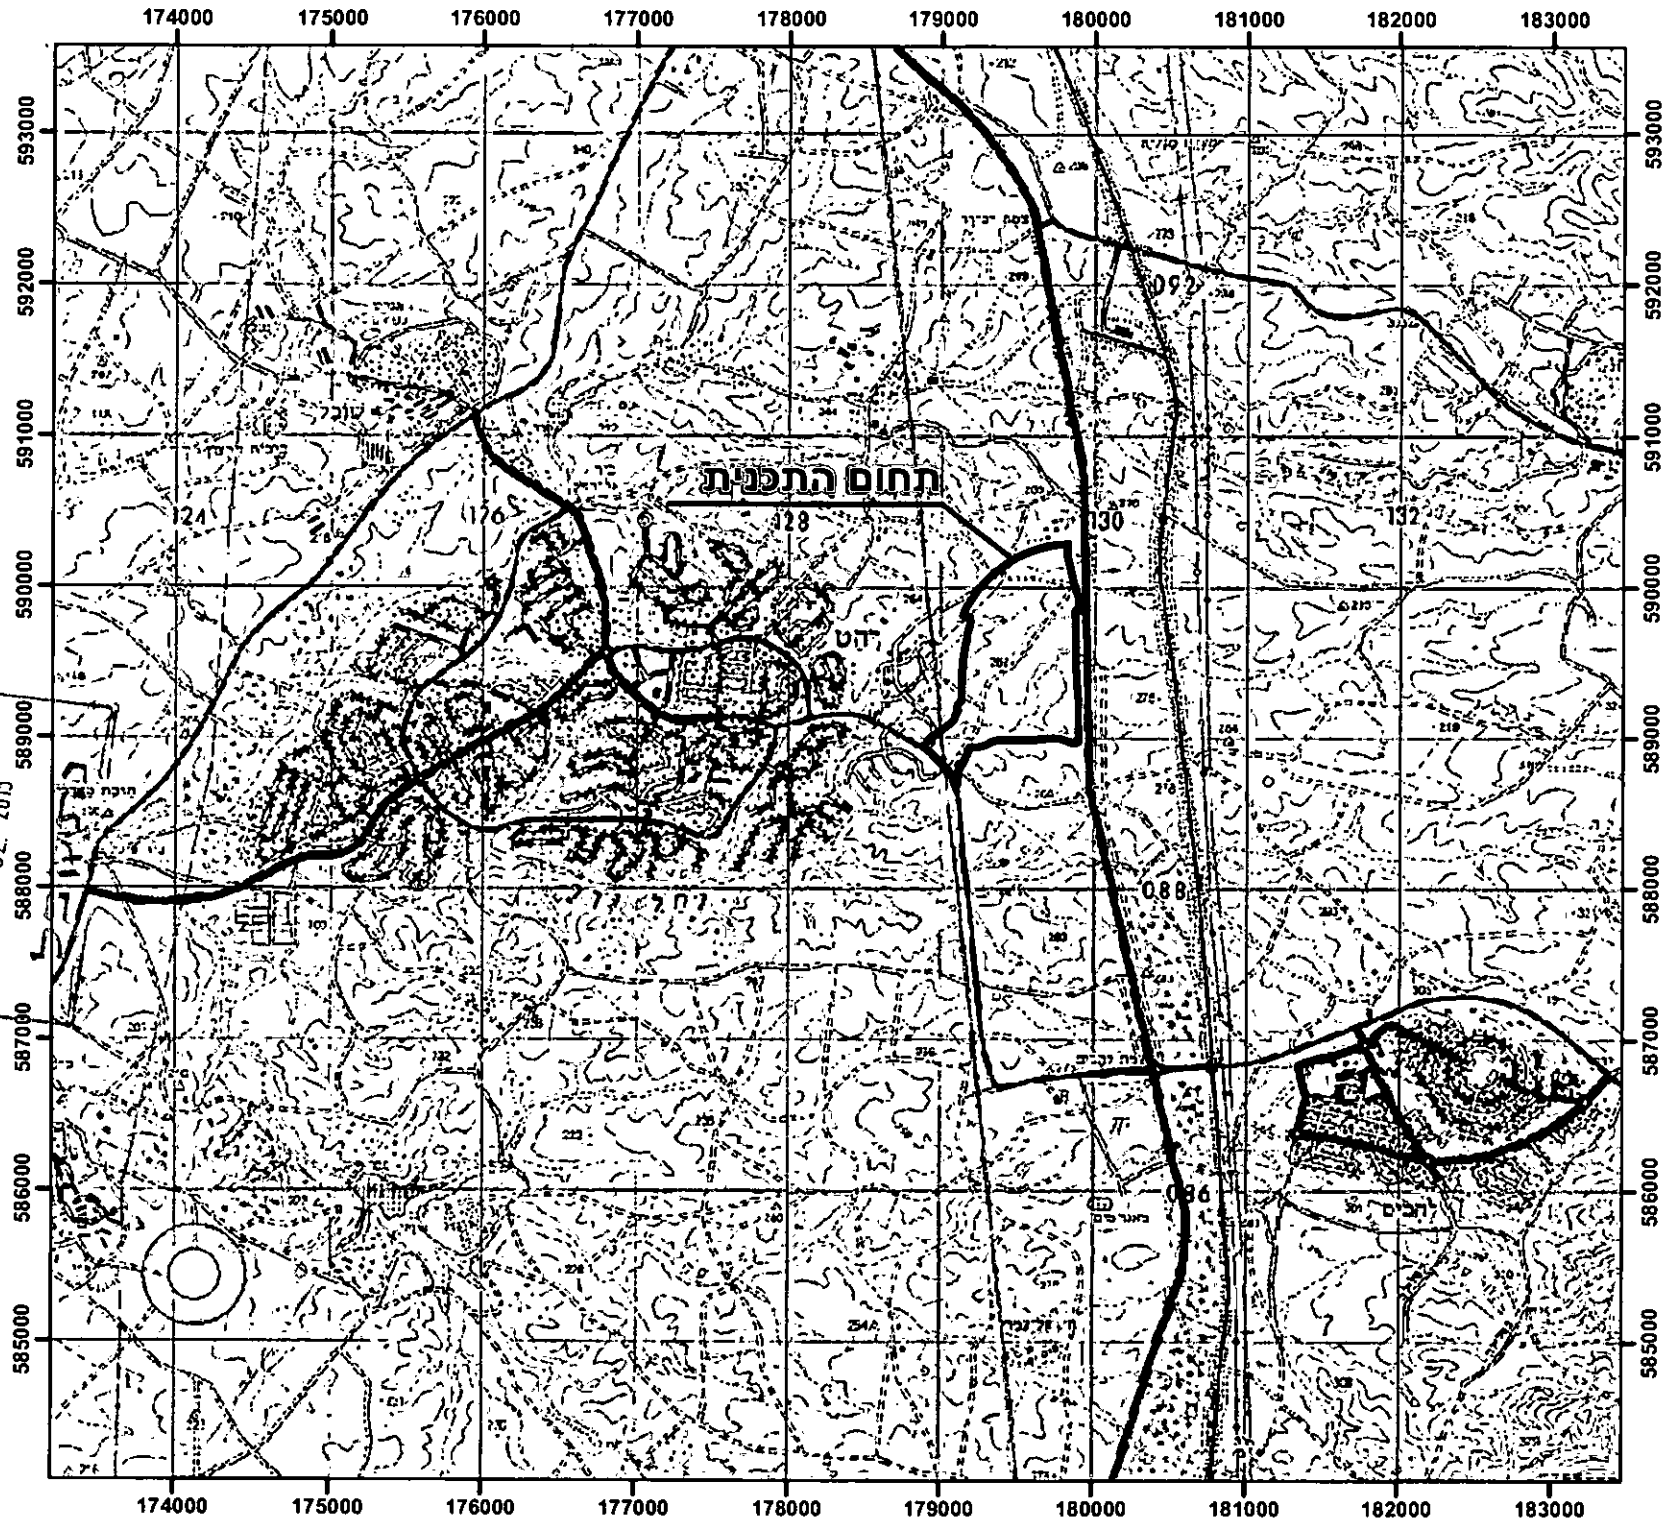1961-34

לביא נטיף מהנדסים יועצים בע"מ
03/2013



מקרא

	תחום התכנית אזור תעסוקה רהט
	אזור רגיש להחדרה למי תהום
	פגיעות מי תהום דרגה ב
	קידוח קיים רדיוס הגנה ב
	קידוח קיים רדיוס הגנה ג

משרד הפנים-מחוז דרום
 05.02.2015

לביא - נכריף
 מהנדסים - יועצים ב"מ
 ח.נ. 520838170



אזור תעסוקה רהט

תכנית נספח ניקוז
 תמ"א 4/34 ב'

קנ"מ 1:50,000

1961-35

לביא נטיף מהנדסים יועצים בע"מ
 03/2013

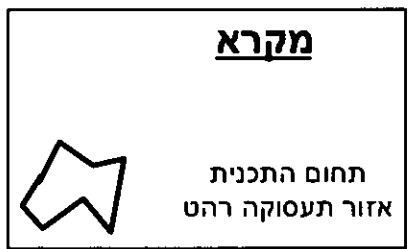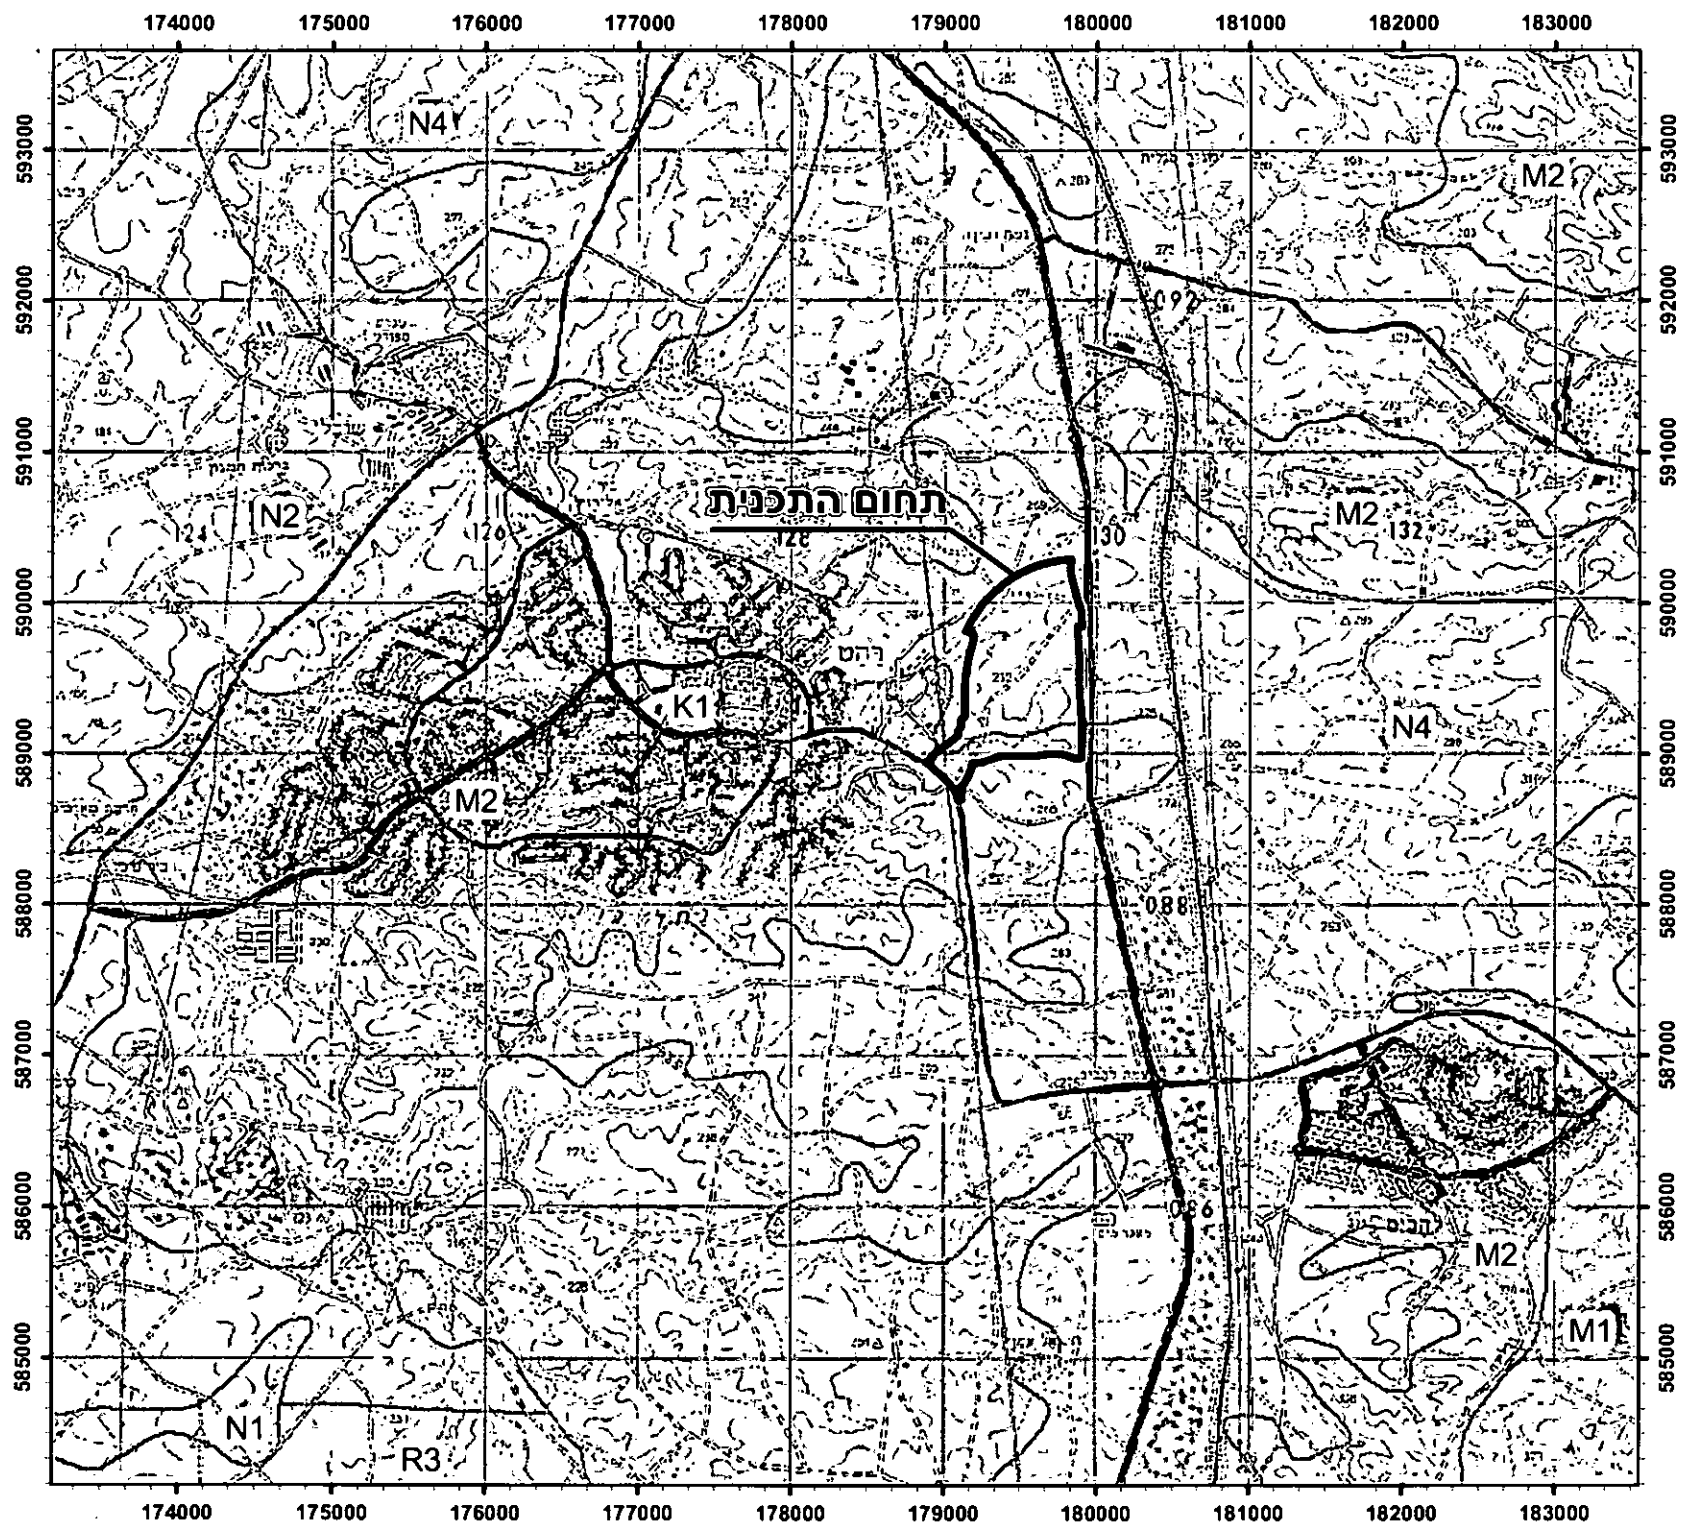

לביא - נכרף
 מהנדסים יועצים פר"מ
 ח.פ. 510838170

אזור תעסוקה רהט

תכנית נספח ניקוז
 חבורות קרקע
 קנ"מ 1:50,000
1961-36

לביא נטיף מהנדסים יועצים בע"מ
03/2013

הידור המחוזק