

תכנית מס' 10\03\251
מאגר עין גדי

נספח תנועה

מחזור :
מרחב תכנון מקומי : תמר
רשות מקומית : מריא תמר
תאור מקום : מרחצות לדרך 90, צפונית לנוהל צאלים
נ.צ. מרכזי 237120, 584630
קנה מידה : 1 : 1000

חותמות מוסד התכנון :




שלב: מילוי תנאים להפקדה מחזור: 1 תאריך: מרץ 2012


שמות וחותמות :

מחבר	מרדכי רדסר בע"מ	תאריך	מרץ 2012
מחבר	בני ברק, ירדנה החתום 4 באר-שבע	מחבר	מרדכי רדסר בע"מ
מחבר	08-6288060	מחבר	08-6288060

חתך טיפוסי 1-1
כביש 90
קני"מ 2280

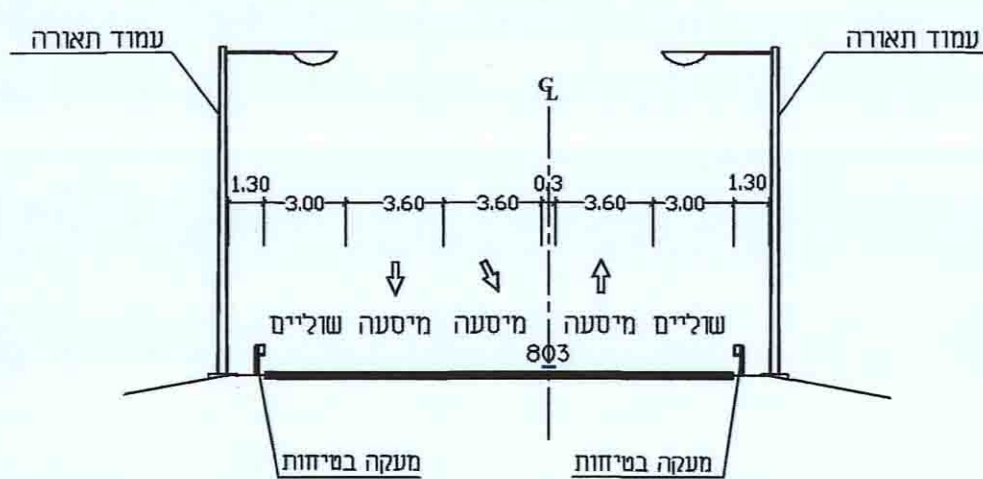


חתך טיפוסי 2-2
דרך גישה
קני"מ 2280

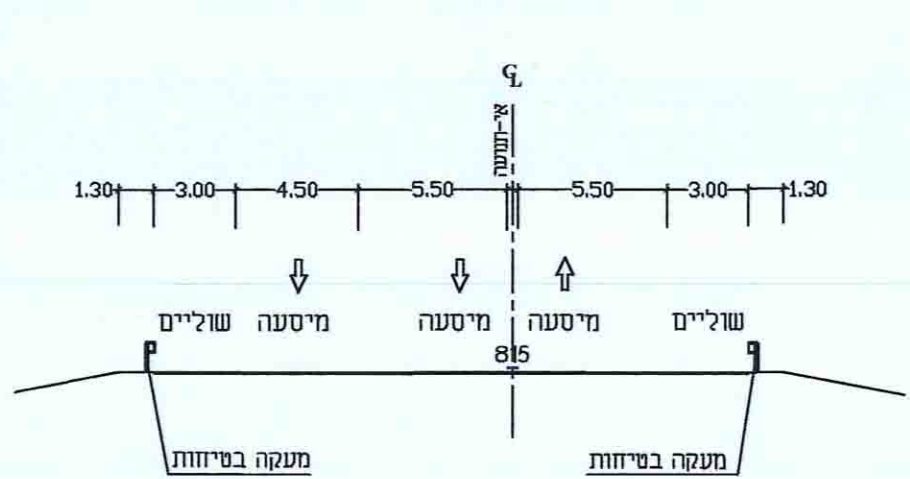

מקרא

- גבול תכנית
- מספר תא שטח
- גבול תא שטח
- קו חשמל מתוח עליון
- כבל בזק תת קרקעי (משוער)
- זכות דרך
- גבול גוש
- גבול חלקה
- מספר גוש
- מספר חלקה
- מחסום טלעים וגושי אבן
- מס' הדרך
- קו בנין
- רוחב הדרך

חריטים טיבוב

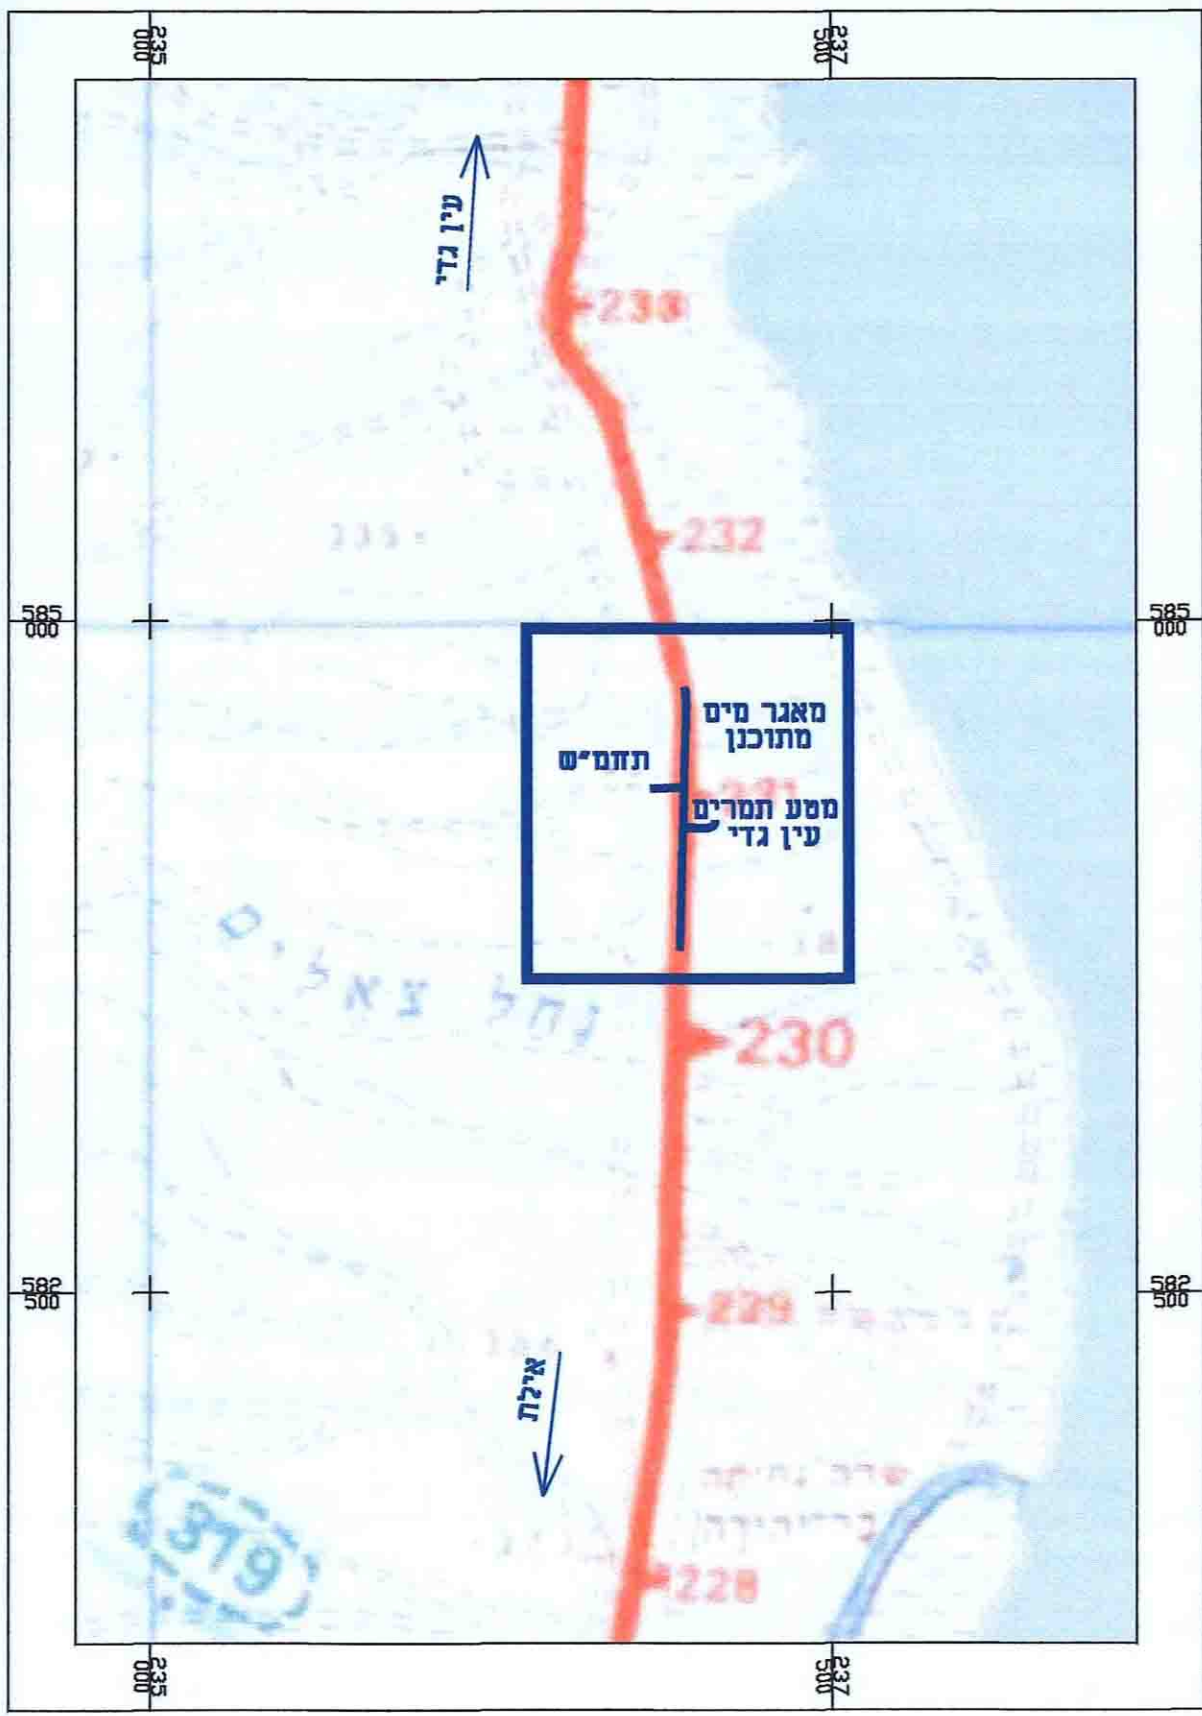

מספר תכנית	251\03\251
מספר חלקה	100140
מספר חלקה	100140

