



מילואה 1 - 1:500

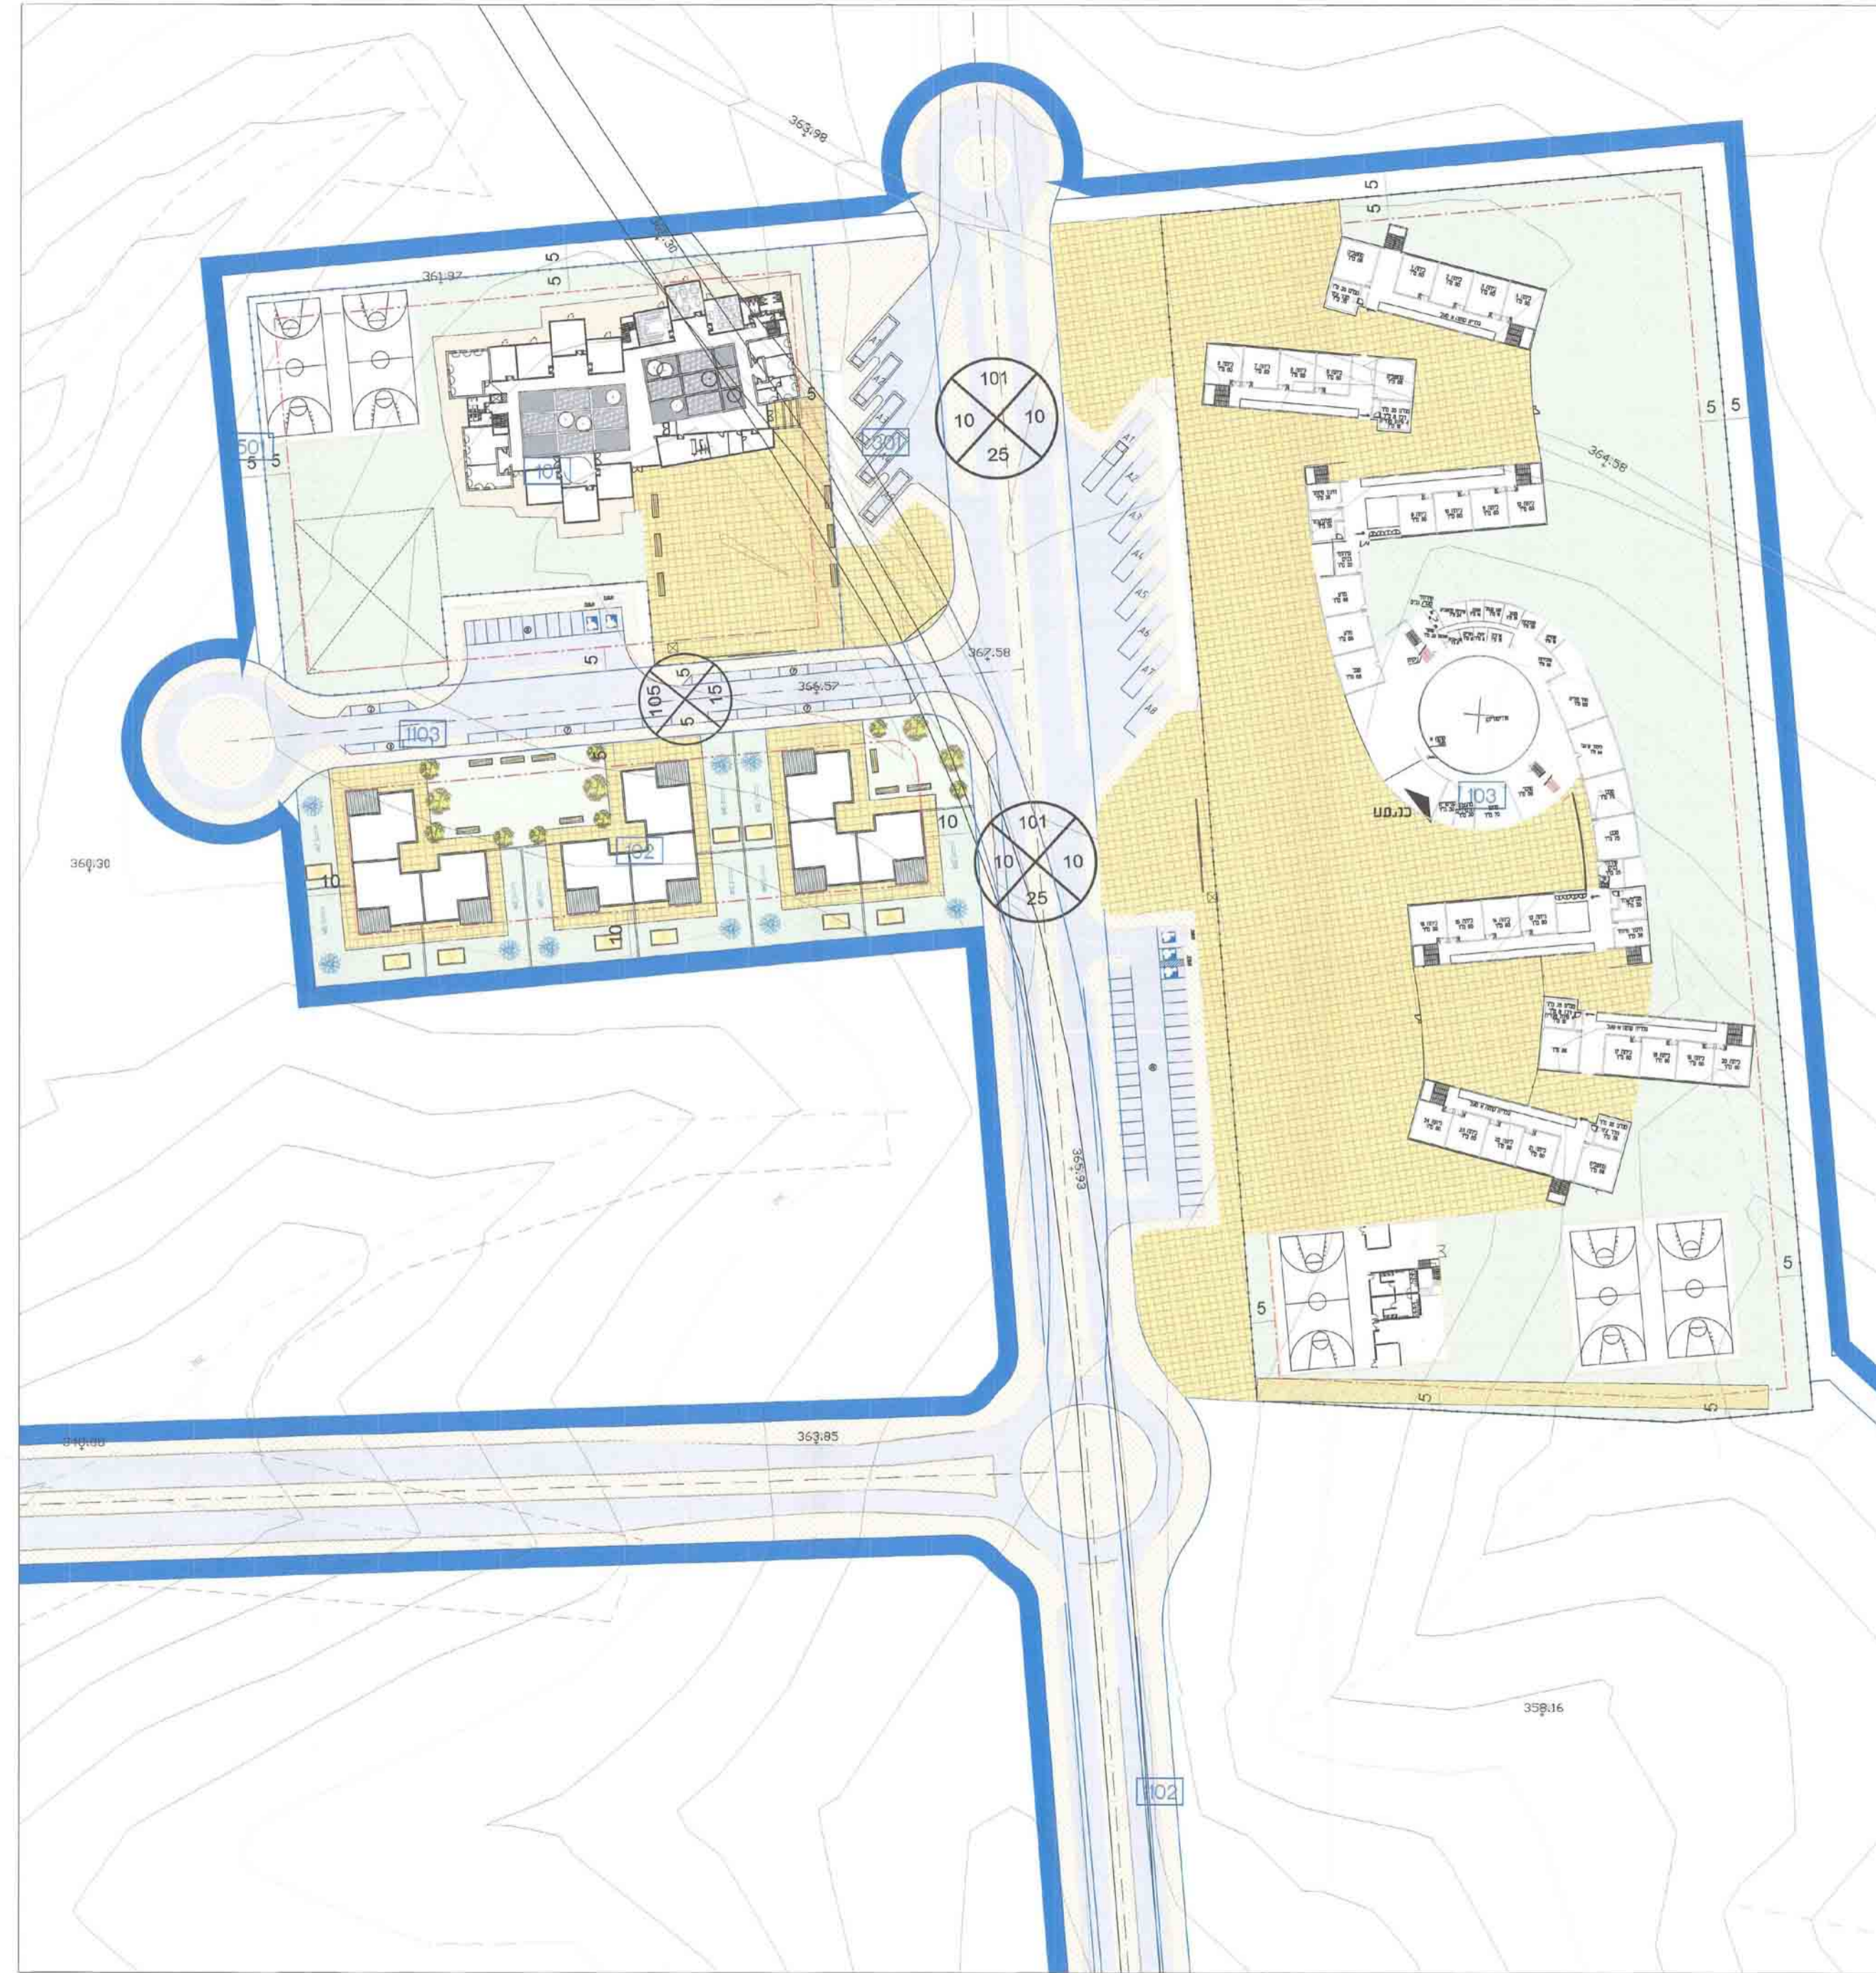


מילואה 1 - 1:500

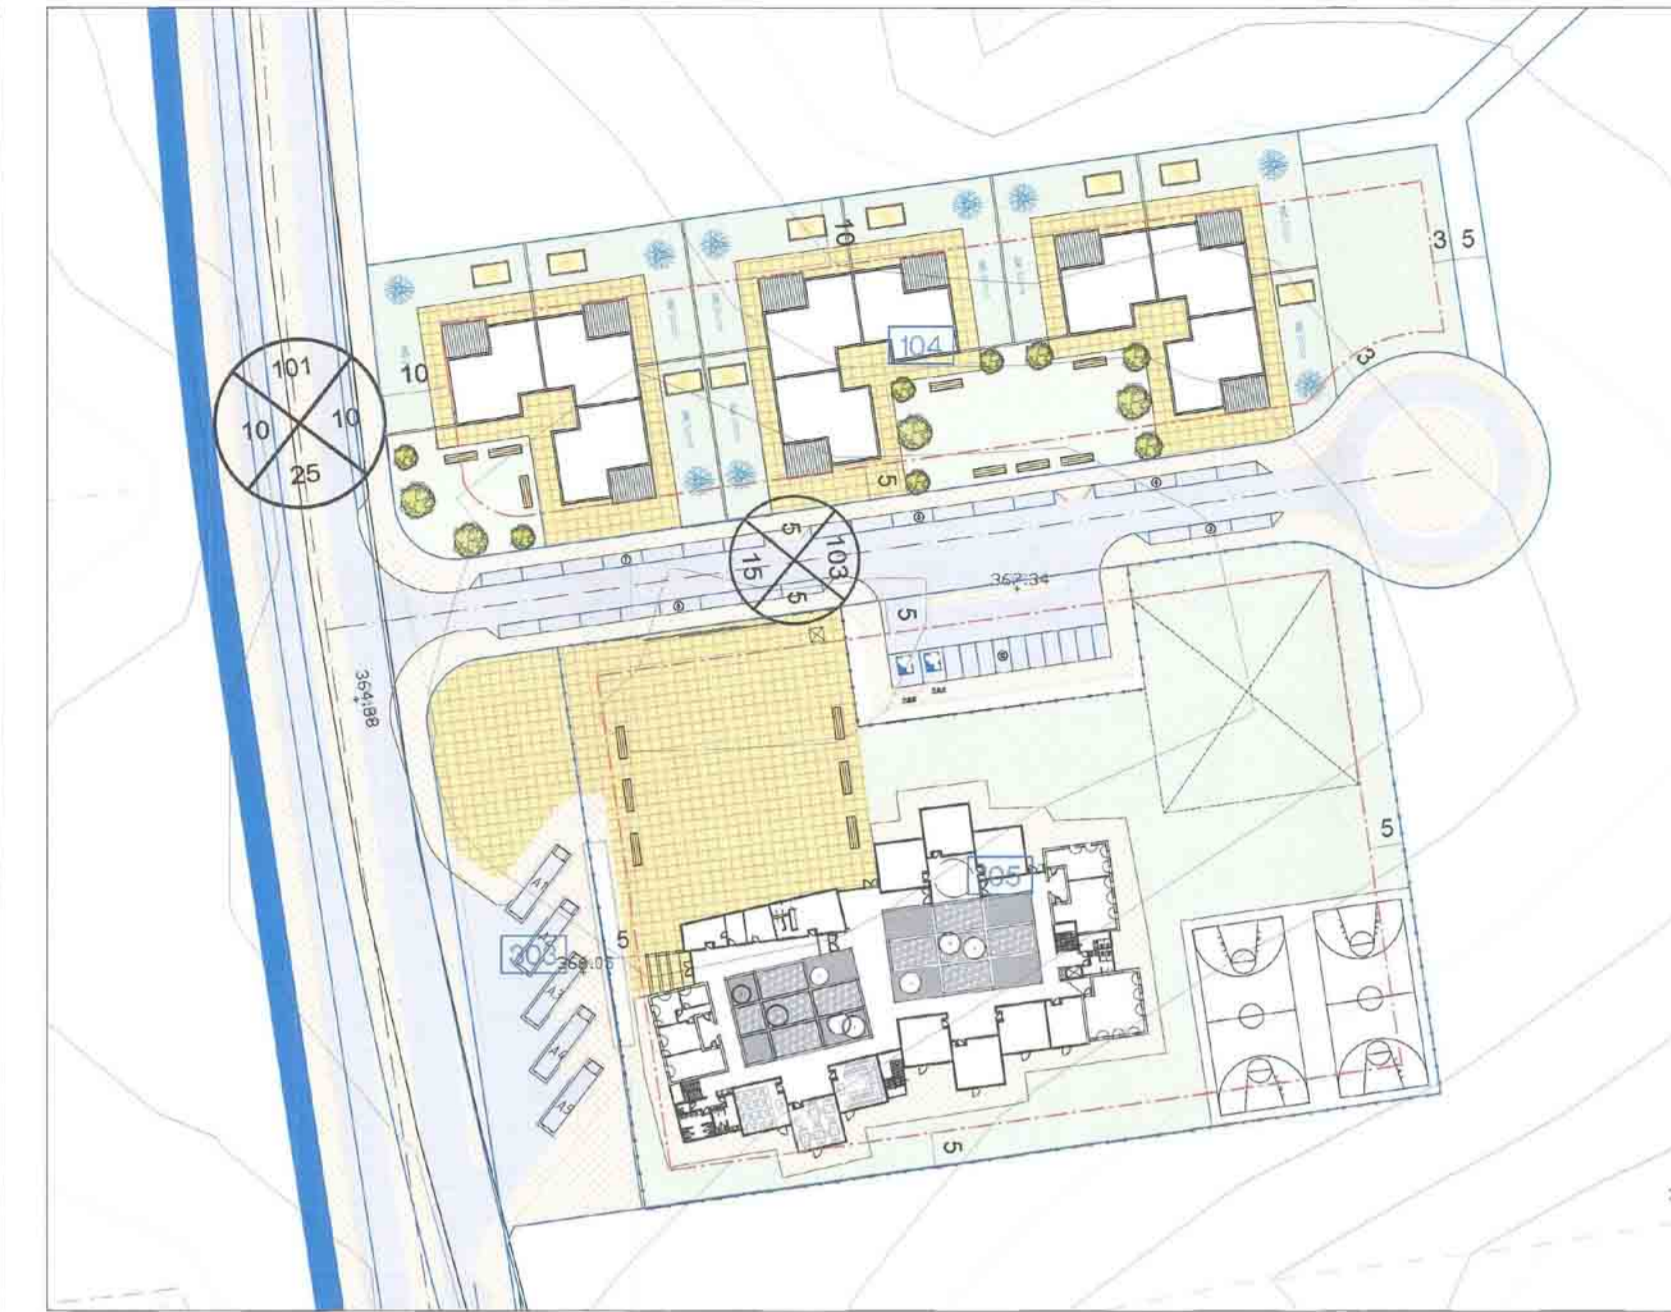

מילואה 2 - 1:500




מילואה 2 - 1:1250

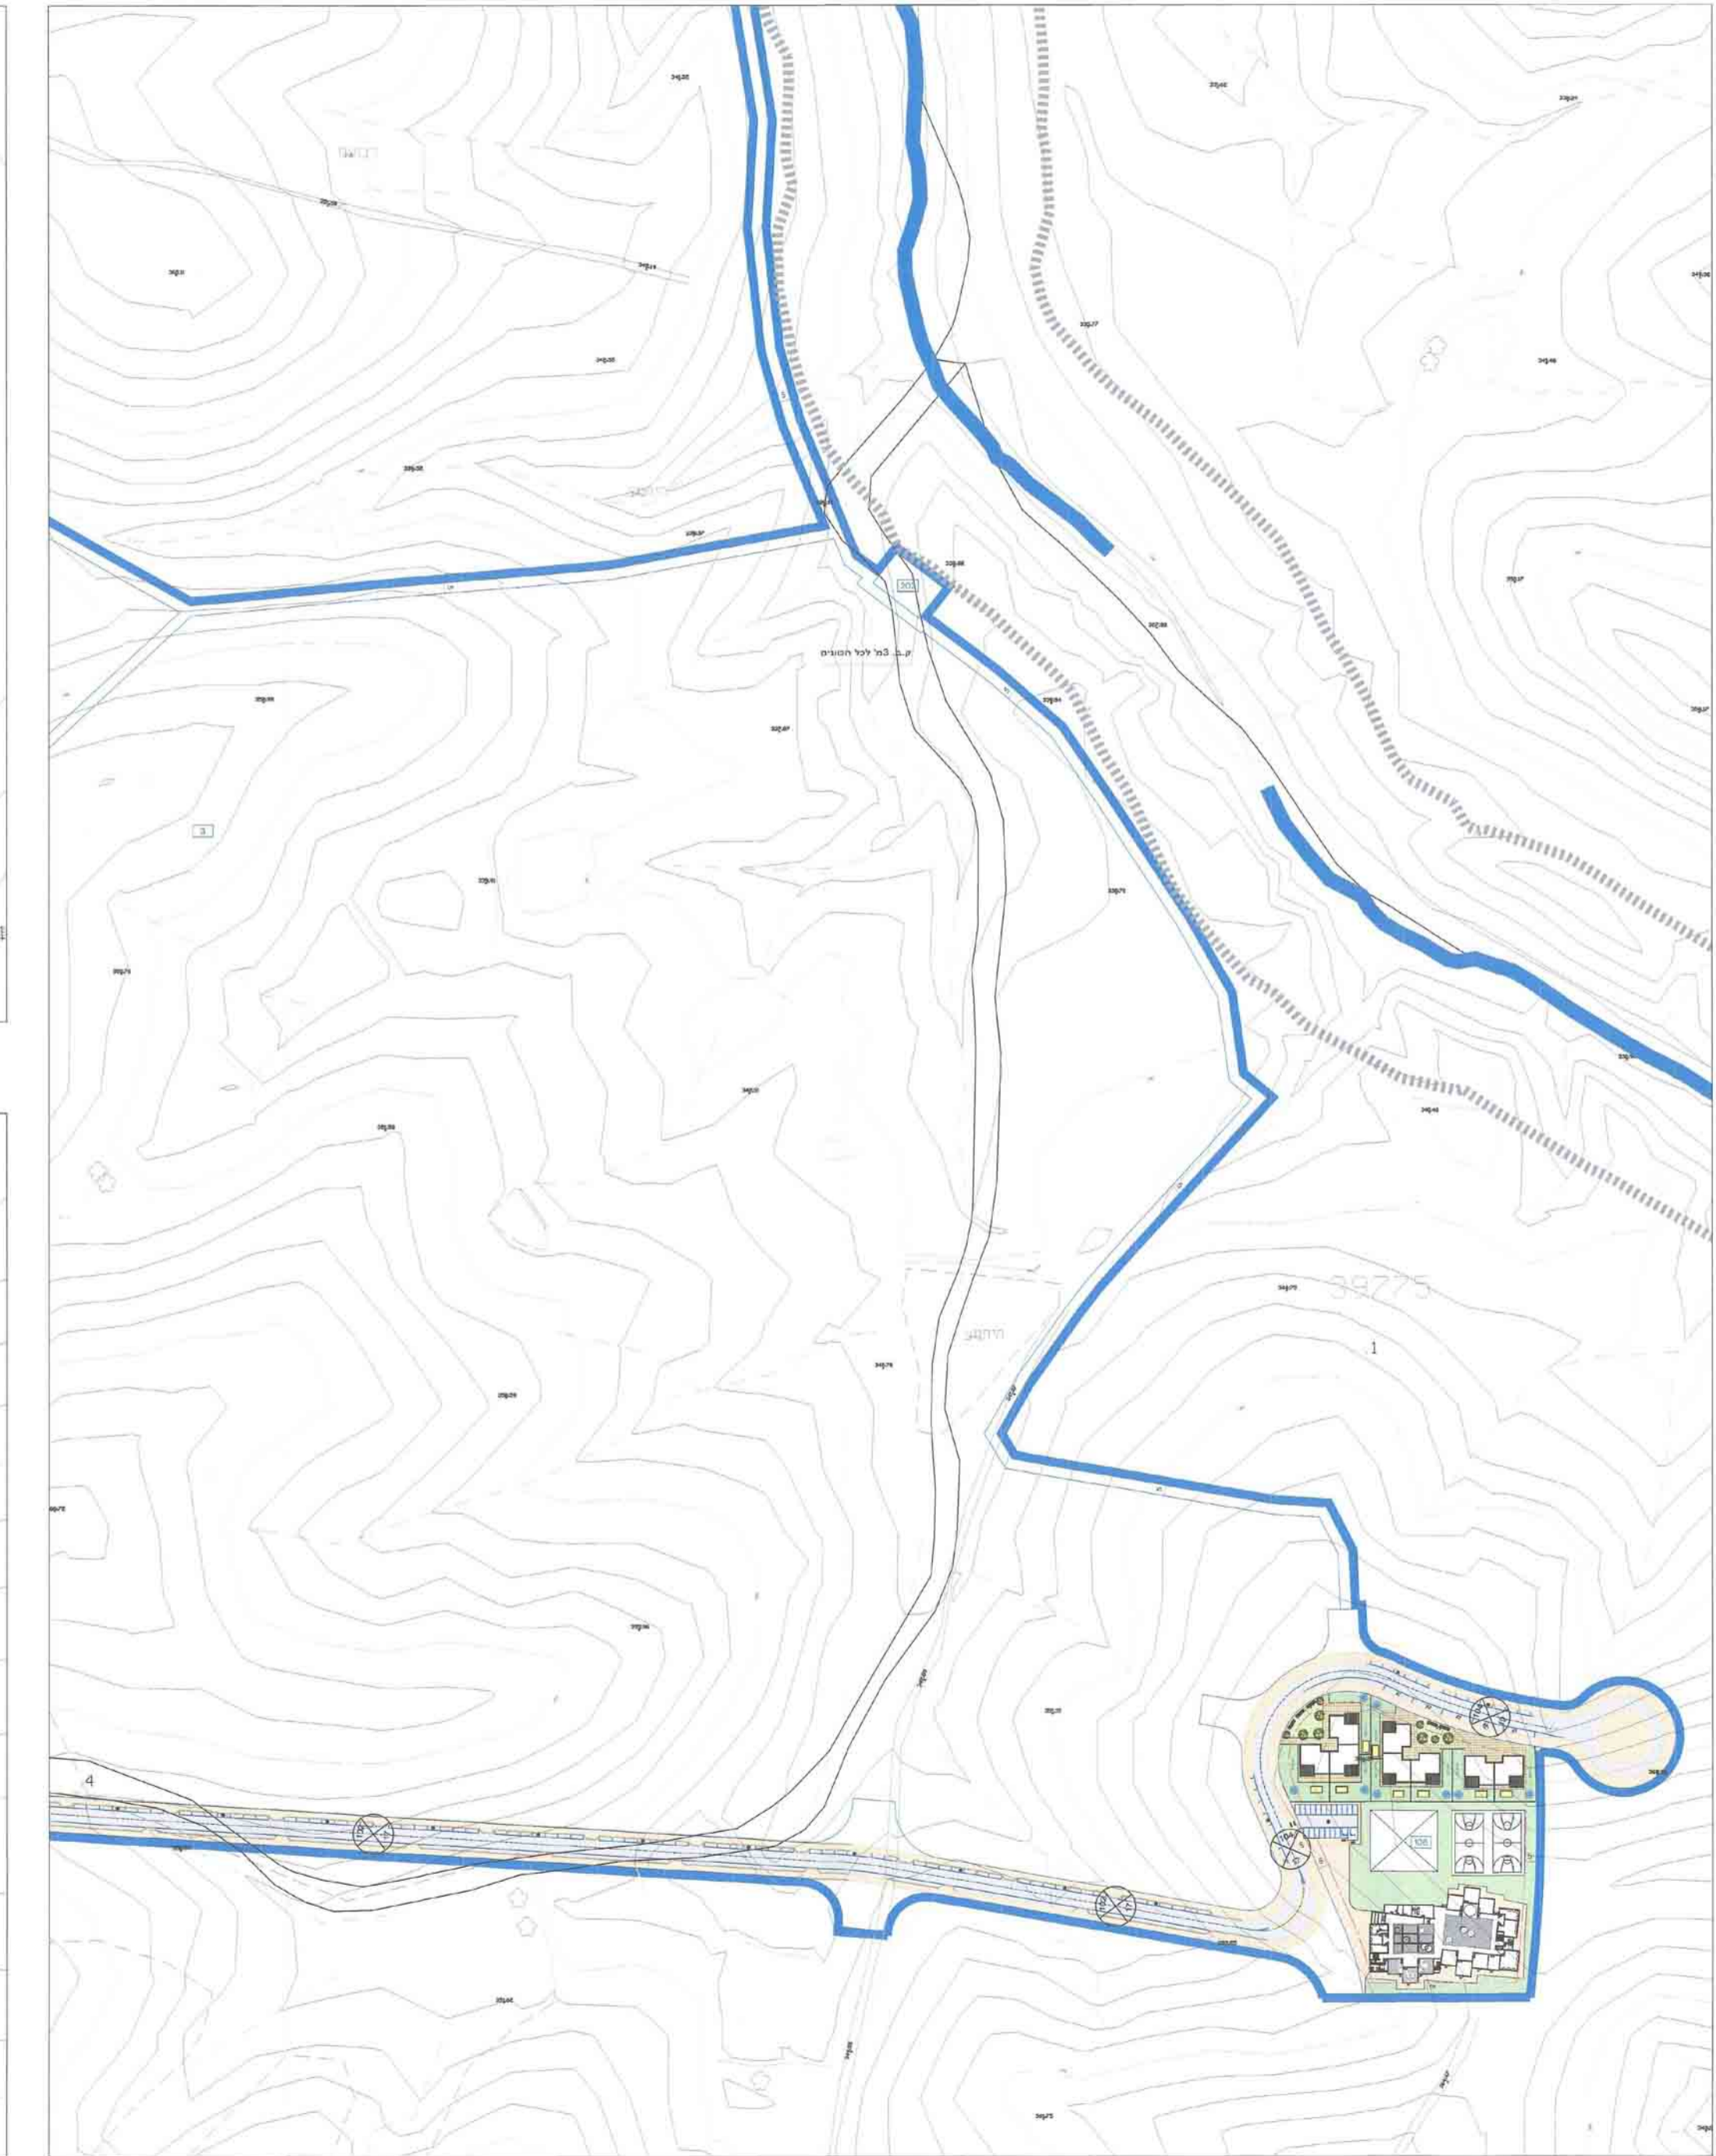

מילואה 1 קנימ - 1:1250



תרשים סביבה - קנ"מ 1:10,000

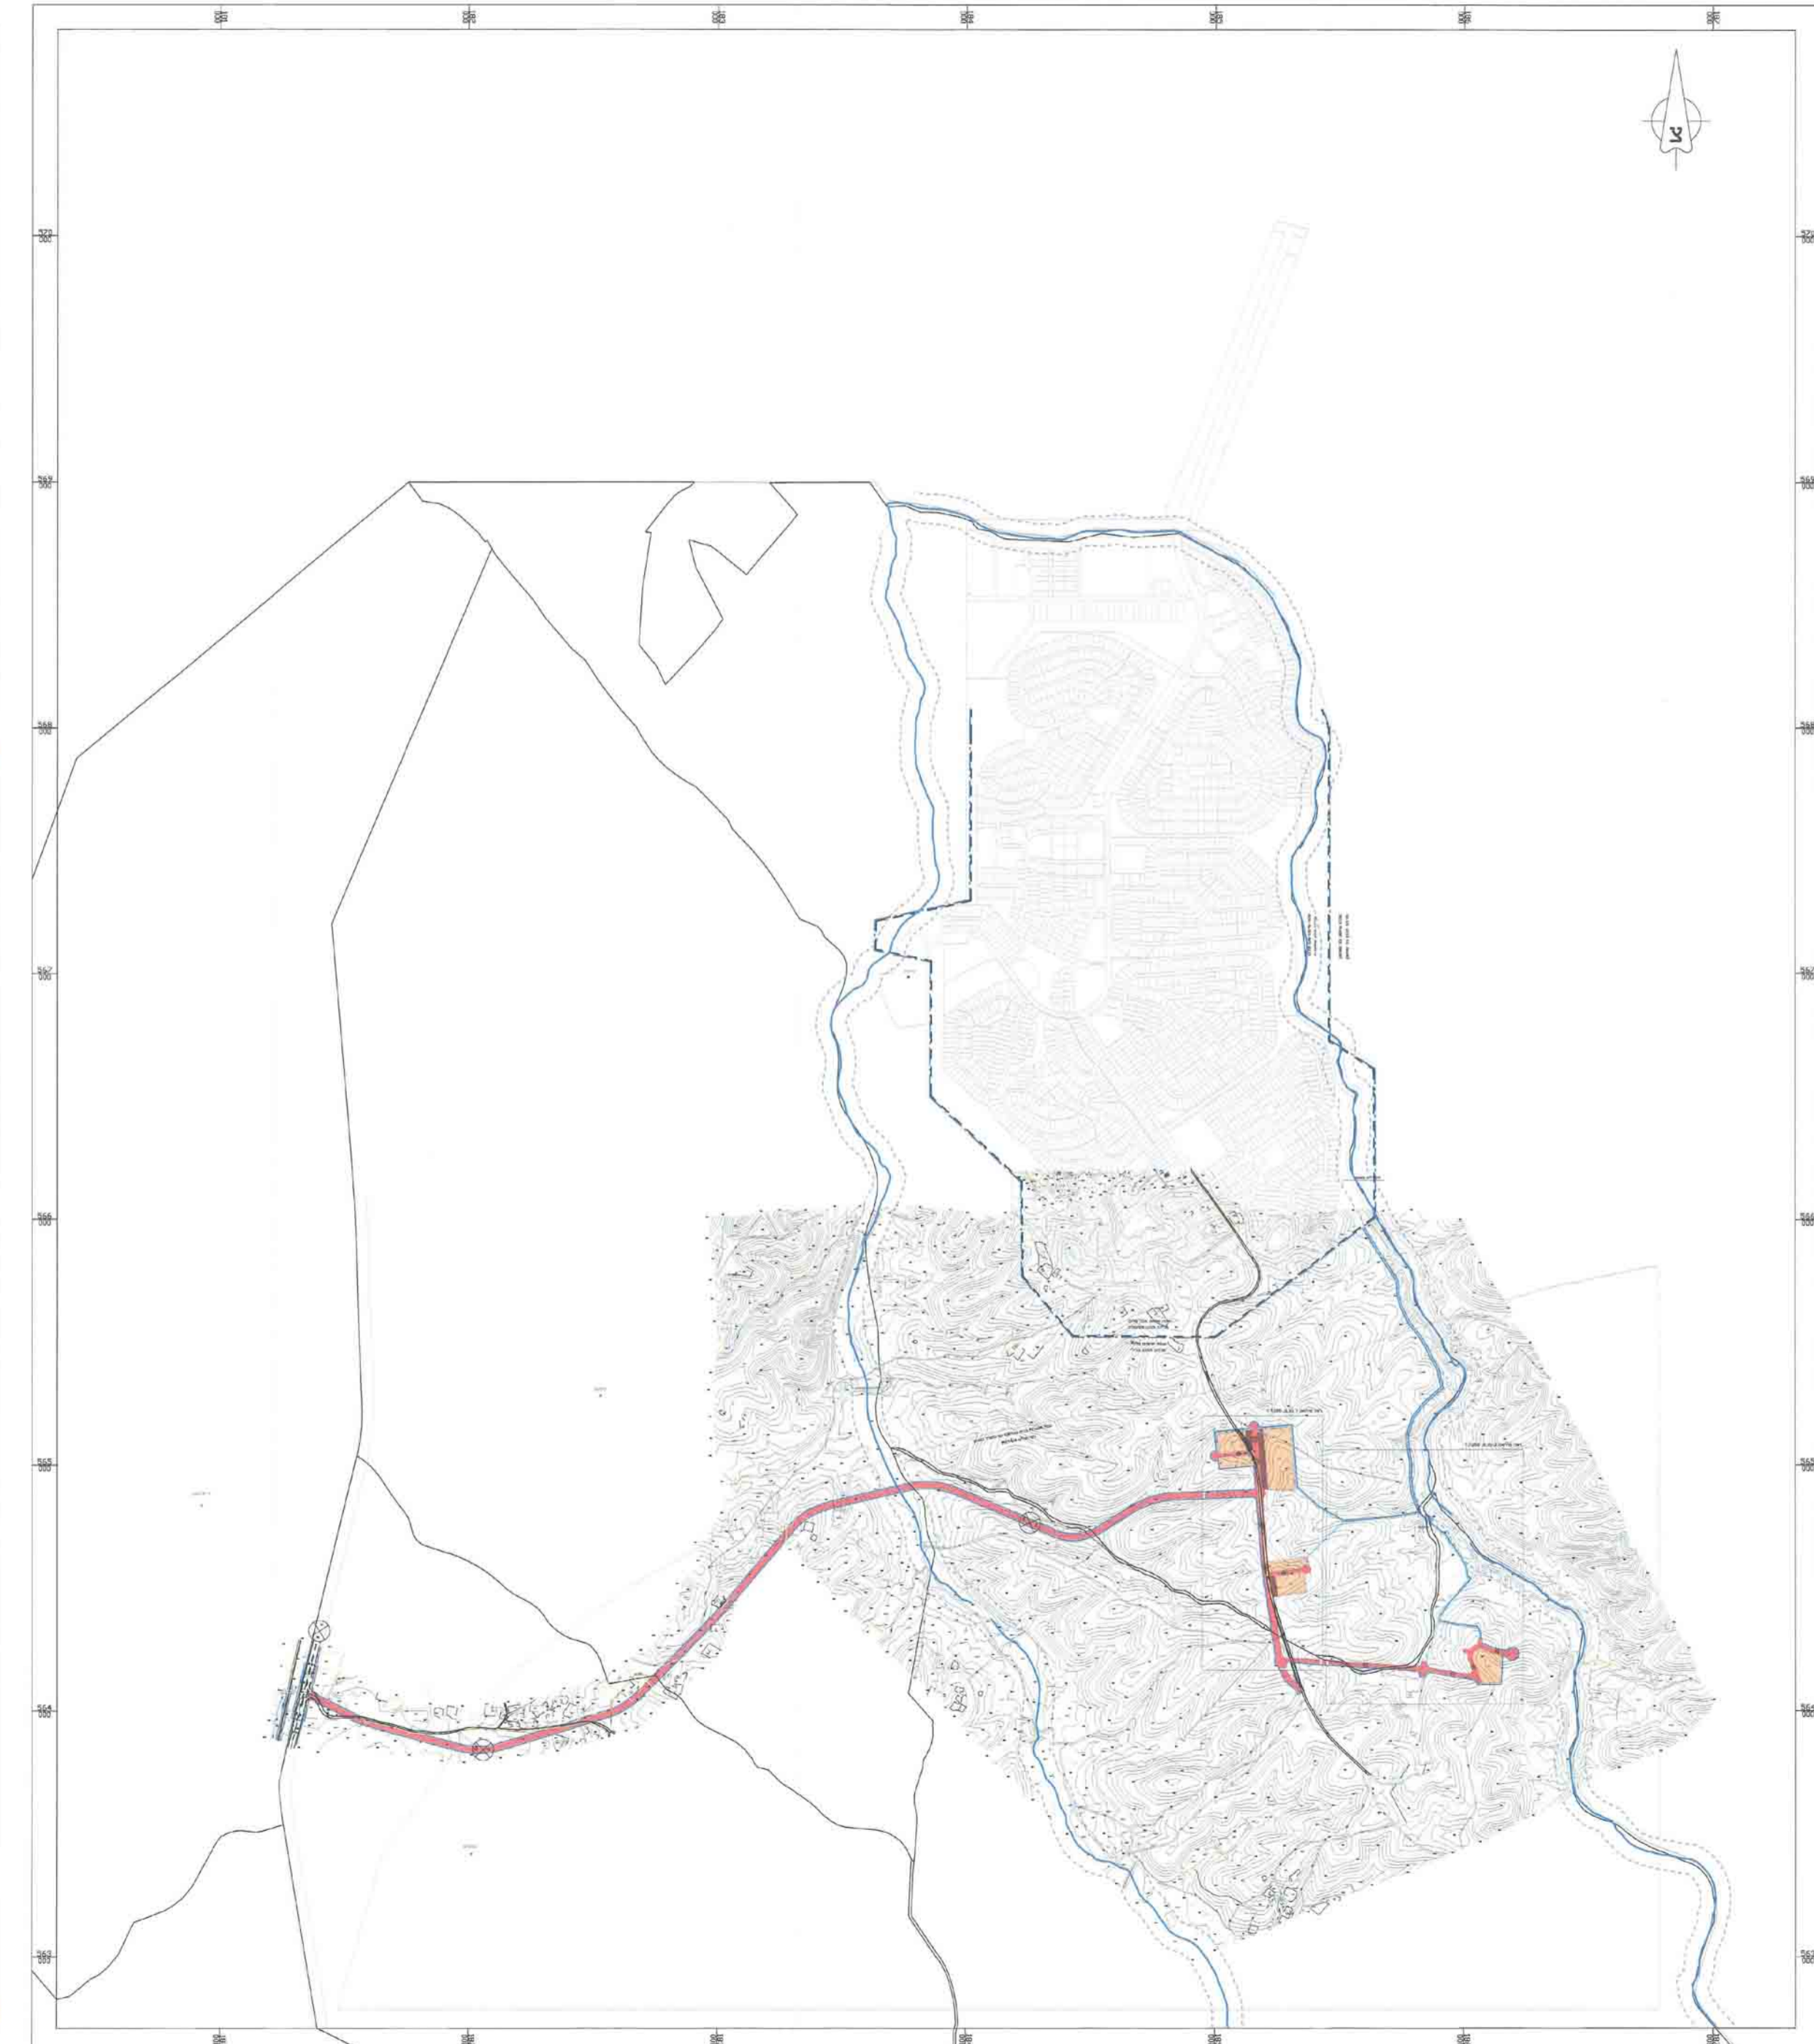

חוק התכנון והבנייה, תשכ"ח - 1968
 תכנית מפורטת
 מס' 699-0210757
תכנית למרכז שירותים ואדי אל נגם
 נספח בינוי מנחה
 גיוון 1 מתוך 1

תאריך: 04-11-14

מקרא
 גבול תכנית
 קו גבול
 גבול תחום שטח ומספר
 חצי גוון
 קו גבול
 רחוב חודר

MARASH ARCHITECTS LTD.
 יוסי מרזוקינגר - יוסי מרזוקינגר
 יוסי מרזוקינגר - יוסי מרזוקינגר
 יוסי מרזוקינגר - יוסי מרזוקינגר