

נספח בינוי מנחה לתכנית מס' 605-0167650

מגיש התכנית:

אמנון כהן
מגרש 233A
רח' אנרי ברגסון 19, ב"ש

עורך התכנית:


ליפובצקי נטליה
אדריכלית
מ. רגיון 104717

אדריכלית - נטליה ליפובצקי
טל: 08-6235163, נייד: 054-4474557

605-0167650
העירייה תכנית מס' 605-0167650
התעדה הפקומות העירייה
מס' 31.5
טל אל-על
סגן ומיימון ראש העיר
עיריית באר-שבע

מקרא:

- גבול התכנית
- קו בנין
- גבול תא שטח ומספרו 233A
- מקום התוספת או שינוי בחזית
- מבנה קיים
- בנייה חדשה

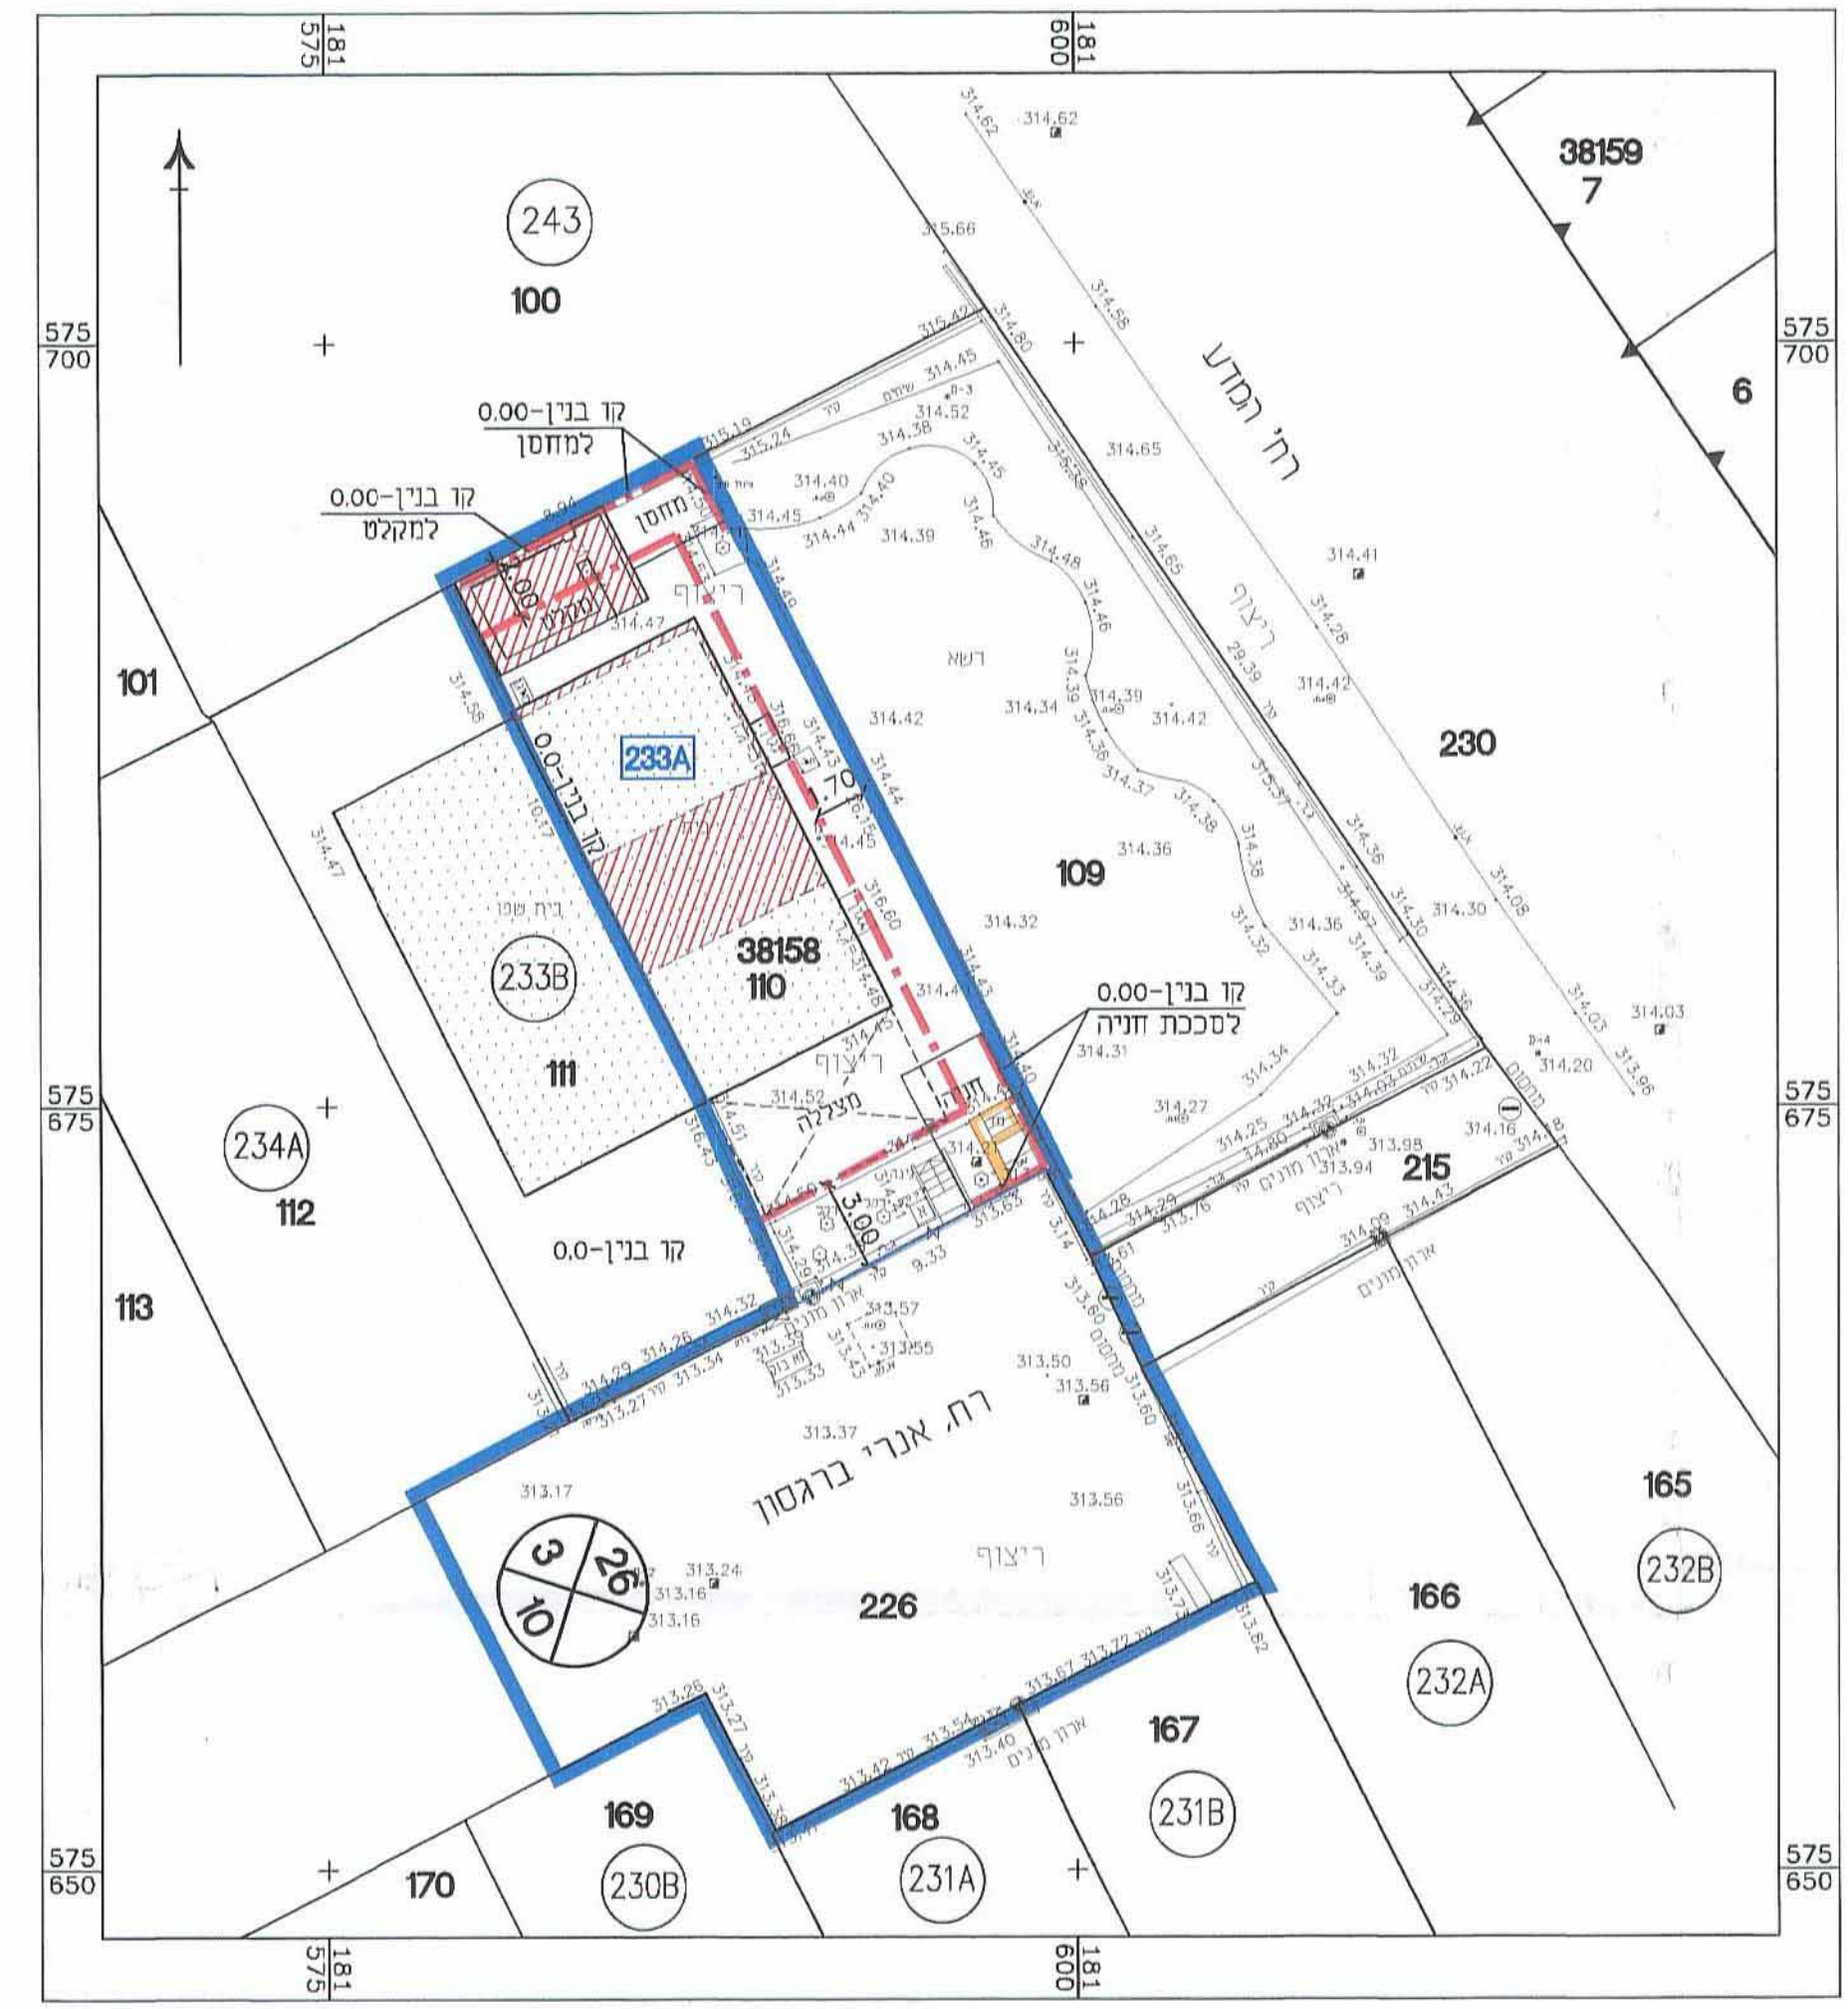

תרשים המגרש 1:250

