
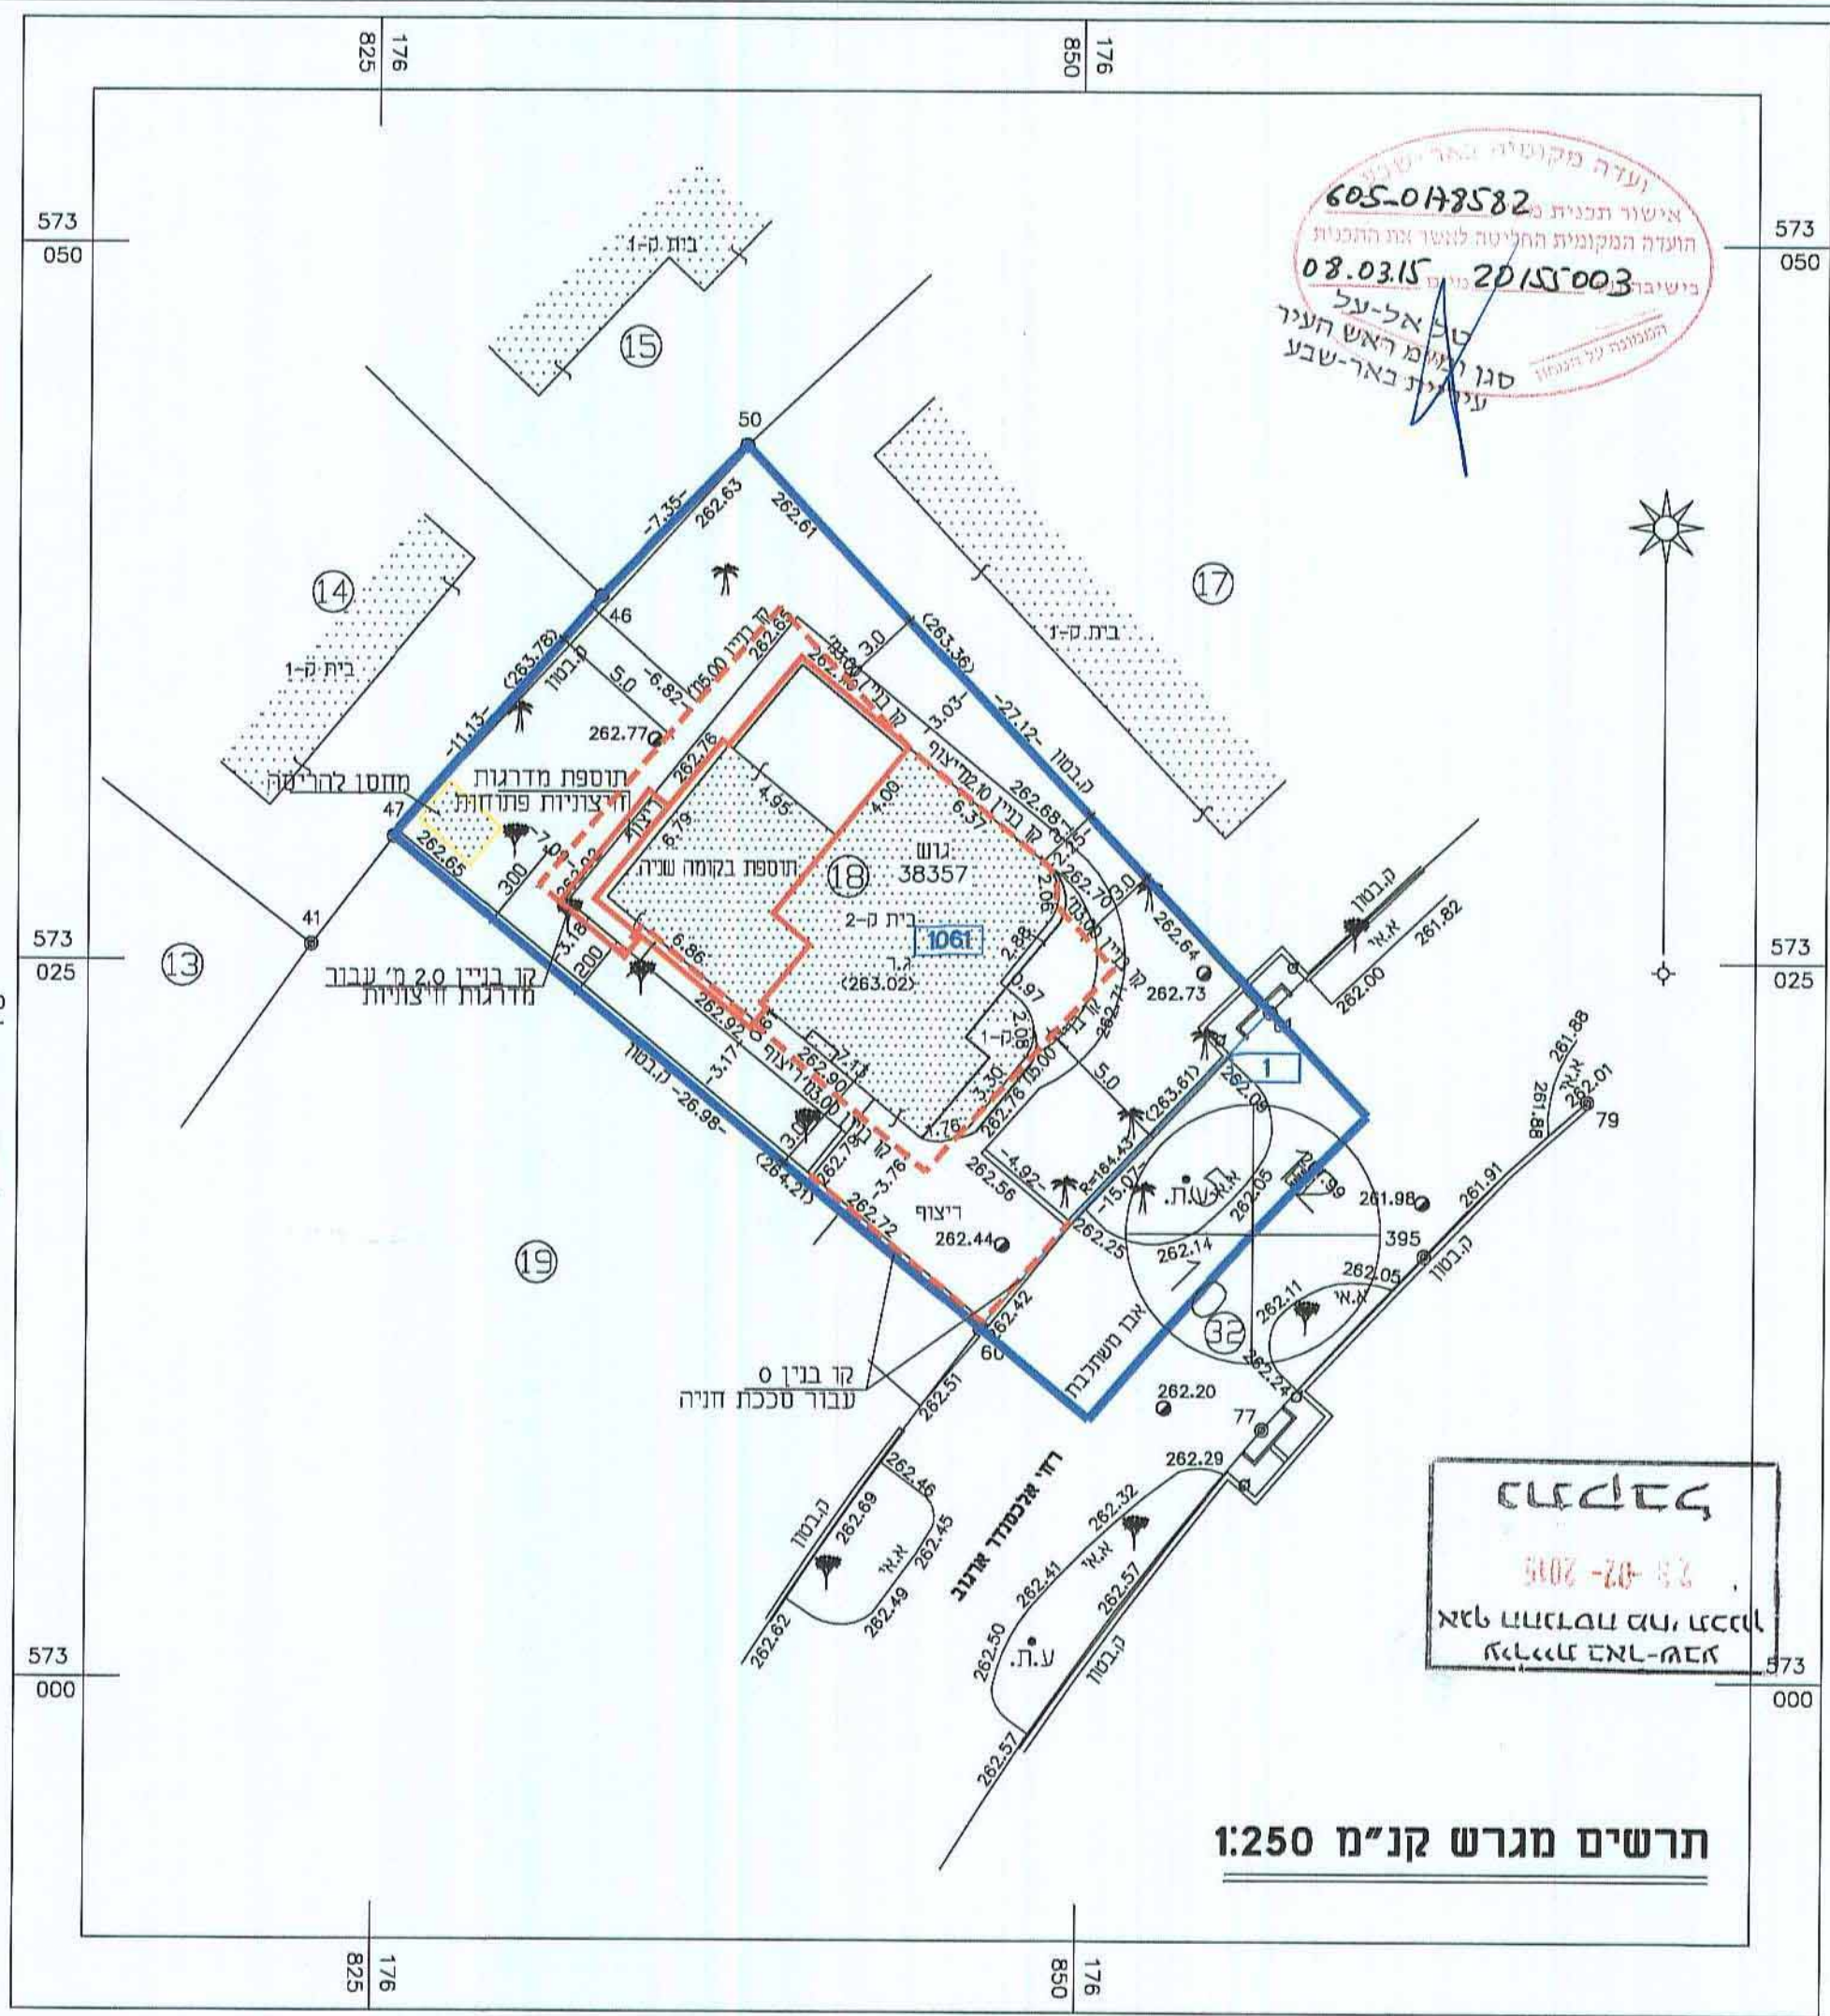
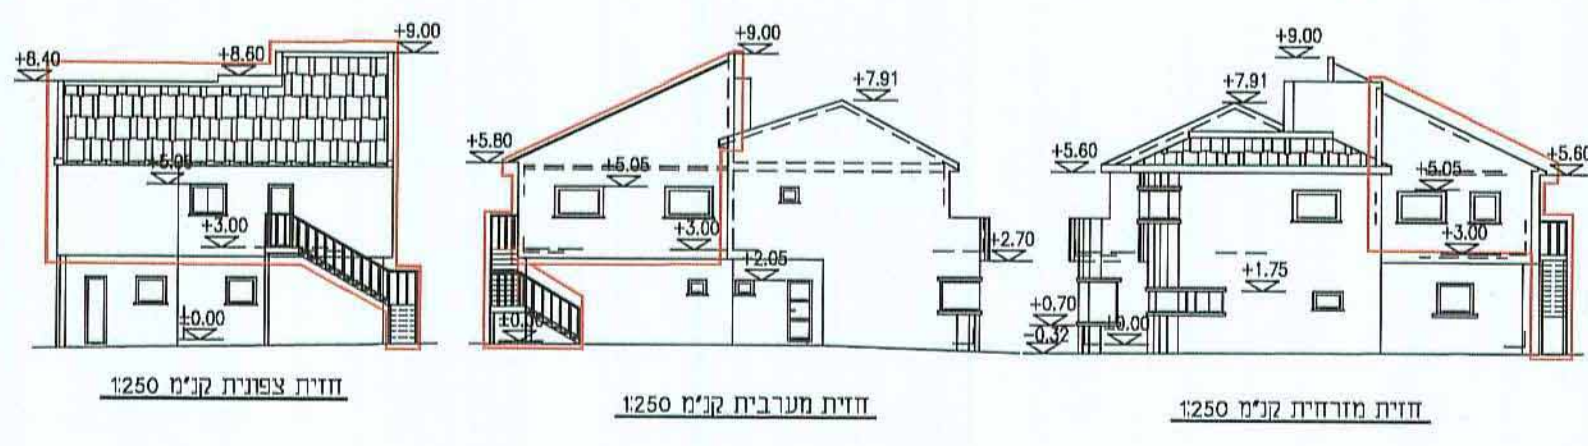


נספח בינוי מנחה ומחייב
לגבי מיקום התוספות
לתכנית מספר 605-0178582

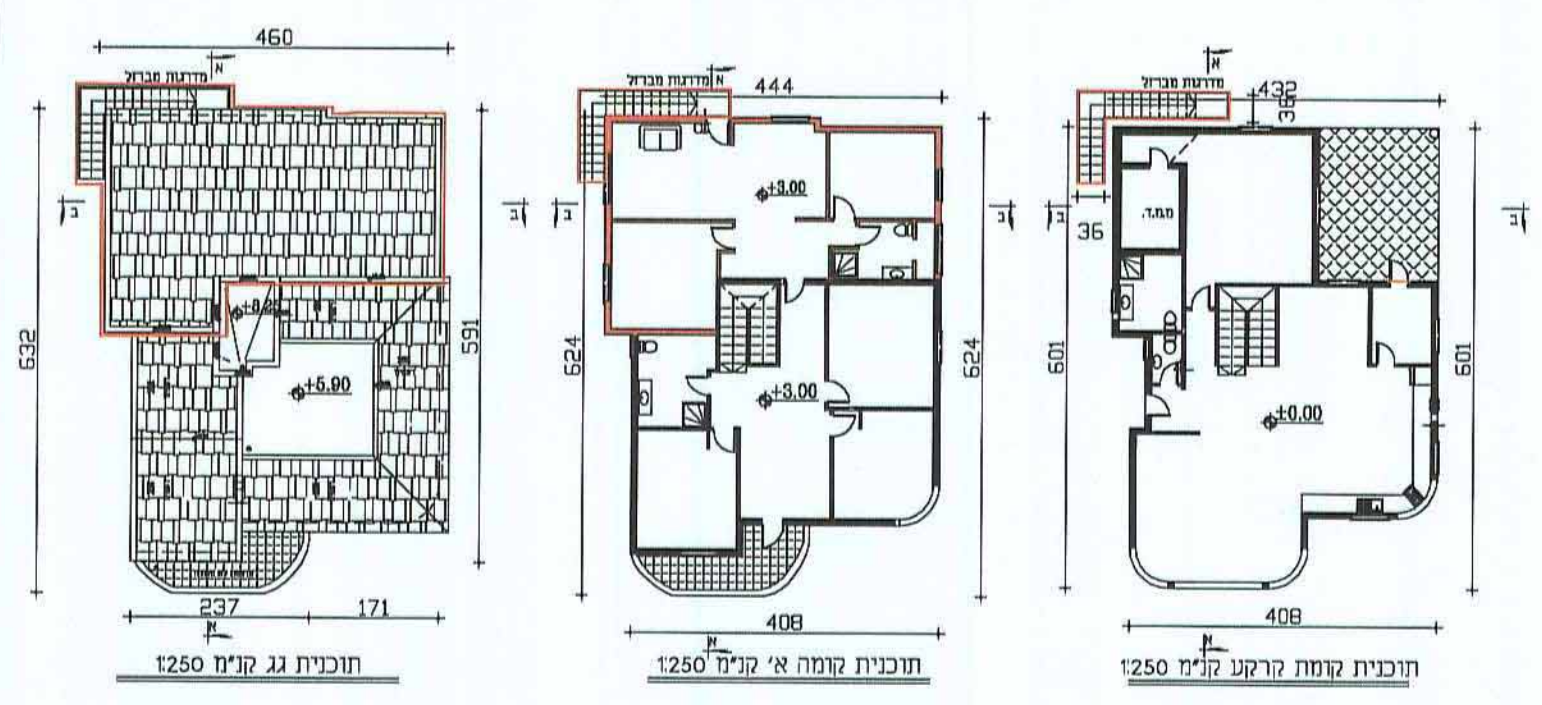

תרשים מגרש קני"מ 1:250

עורך התכנית
כהן דוד
מס' רישיון: 69926
חתימה:
דוד כהן אריכל
אזרחי מתכנן עומד
מס' רישיון: 69926

מגיש התכנית:
יהודה ואילנה אלגאי
ארגוב 32 באר שבע
חתימה:

- מגרש 1061
- מקרא:
- גבול התכנית
 - - - קו בניין
 - 38357 מספר גוש
 - (18) מספר זלקה ותא שטח
 - 1061 גבול חס מגרש
 - ▨ מבנה קיים
 - בנייה חדשה
 - ▧ הריסה

אילנה ויהודה אלגאי
2018-02-27

Print to PDF without this message by purchasing novaPDF (<http://www.novapdf.com/>)