






חזית צדדית דרום - מזרחית 1:250

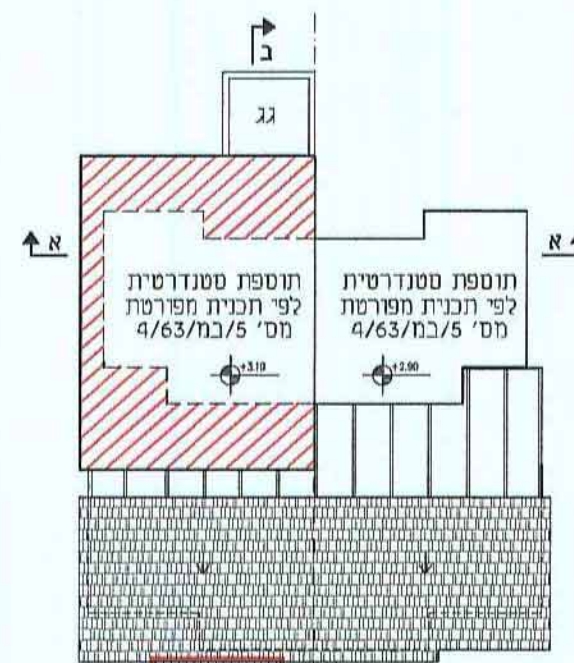


תכנית קומה א 1:250

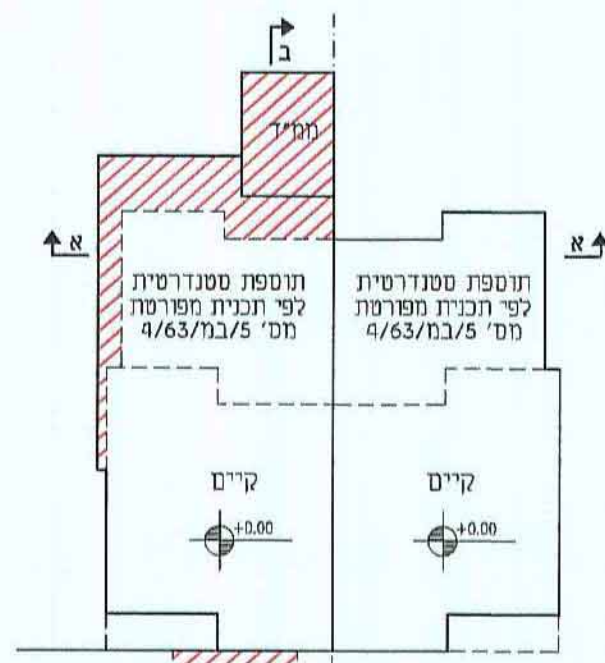


תכנית קומת קרקע 1:250

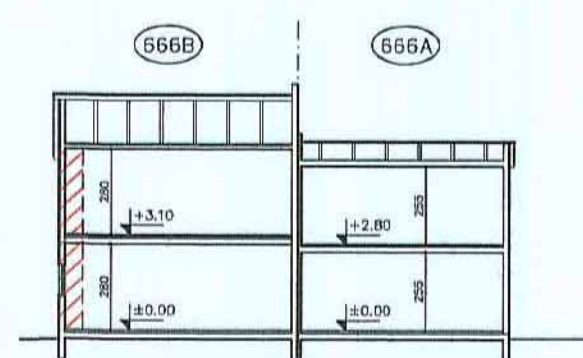


חתך א-א 1:250

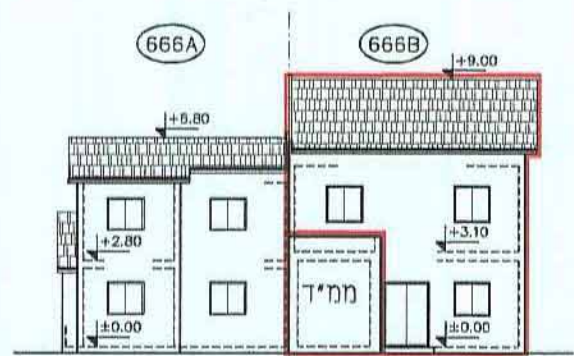


חזית אחורית 1:250

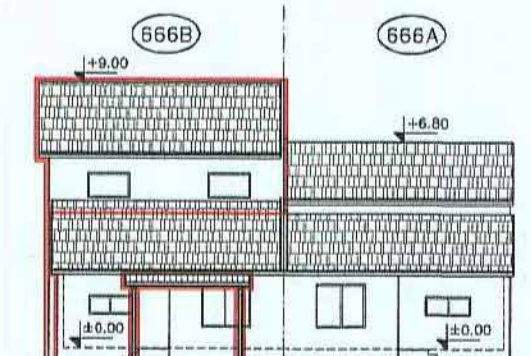

חזית קדמית 1:250

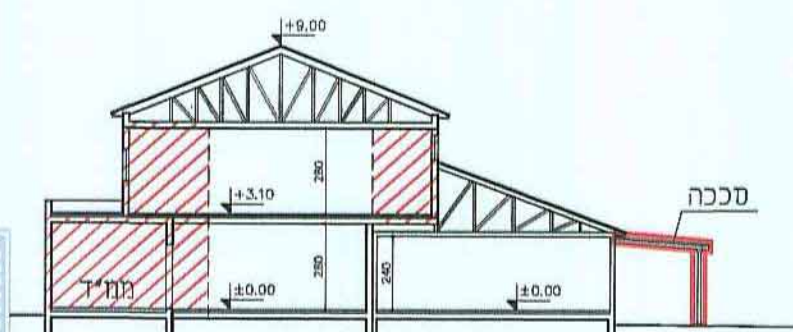

חתך ב-ב 1:250

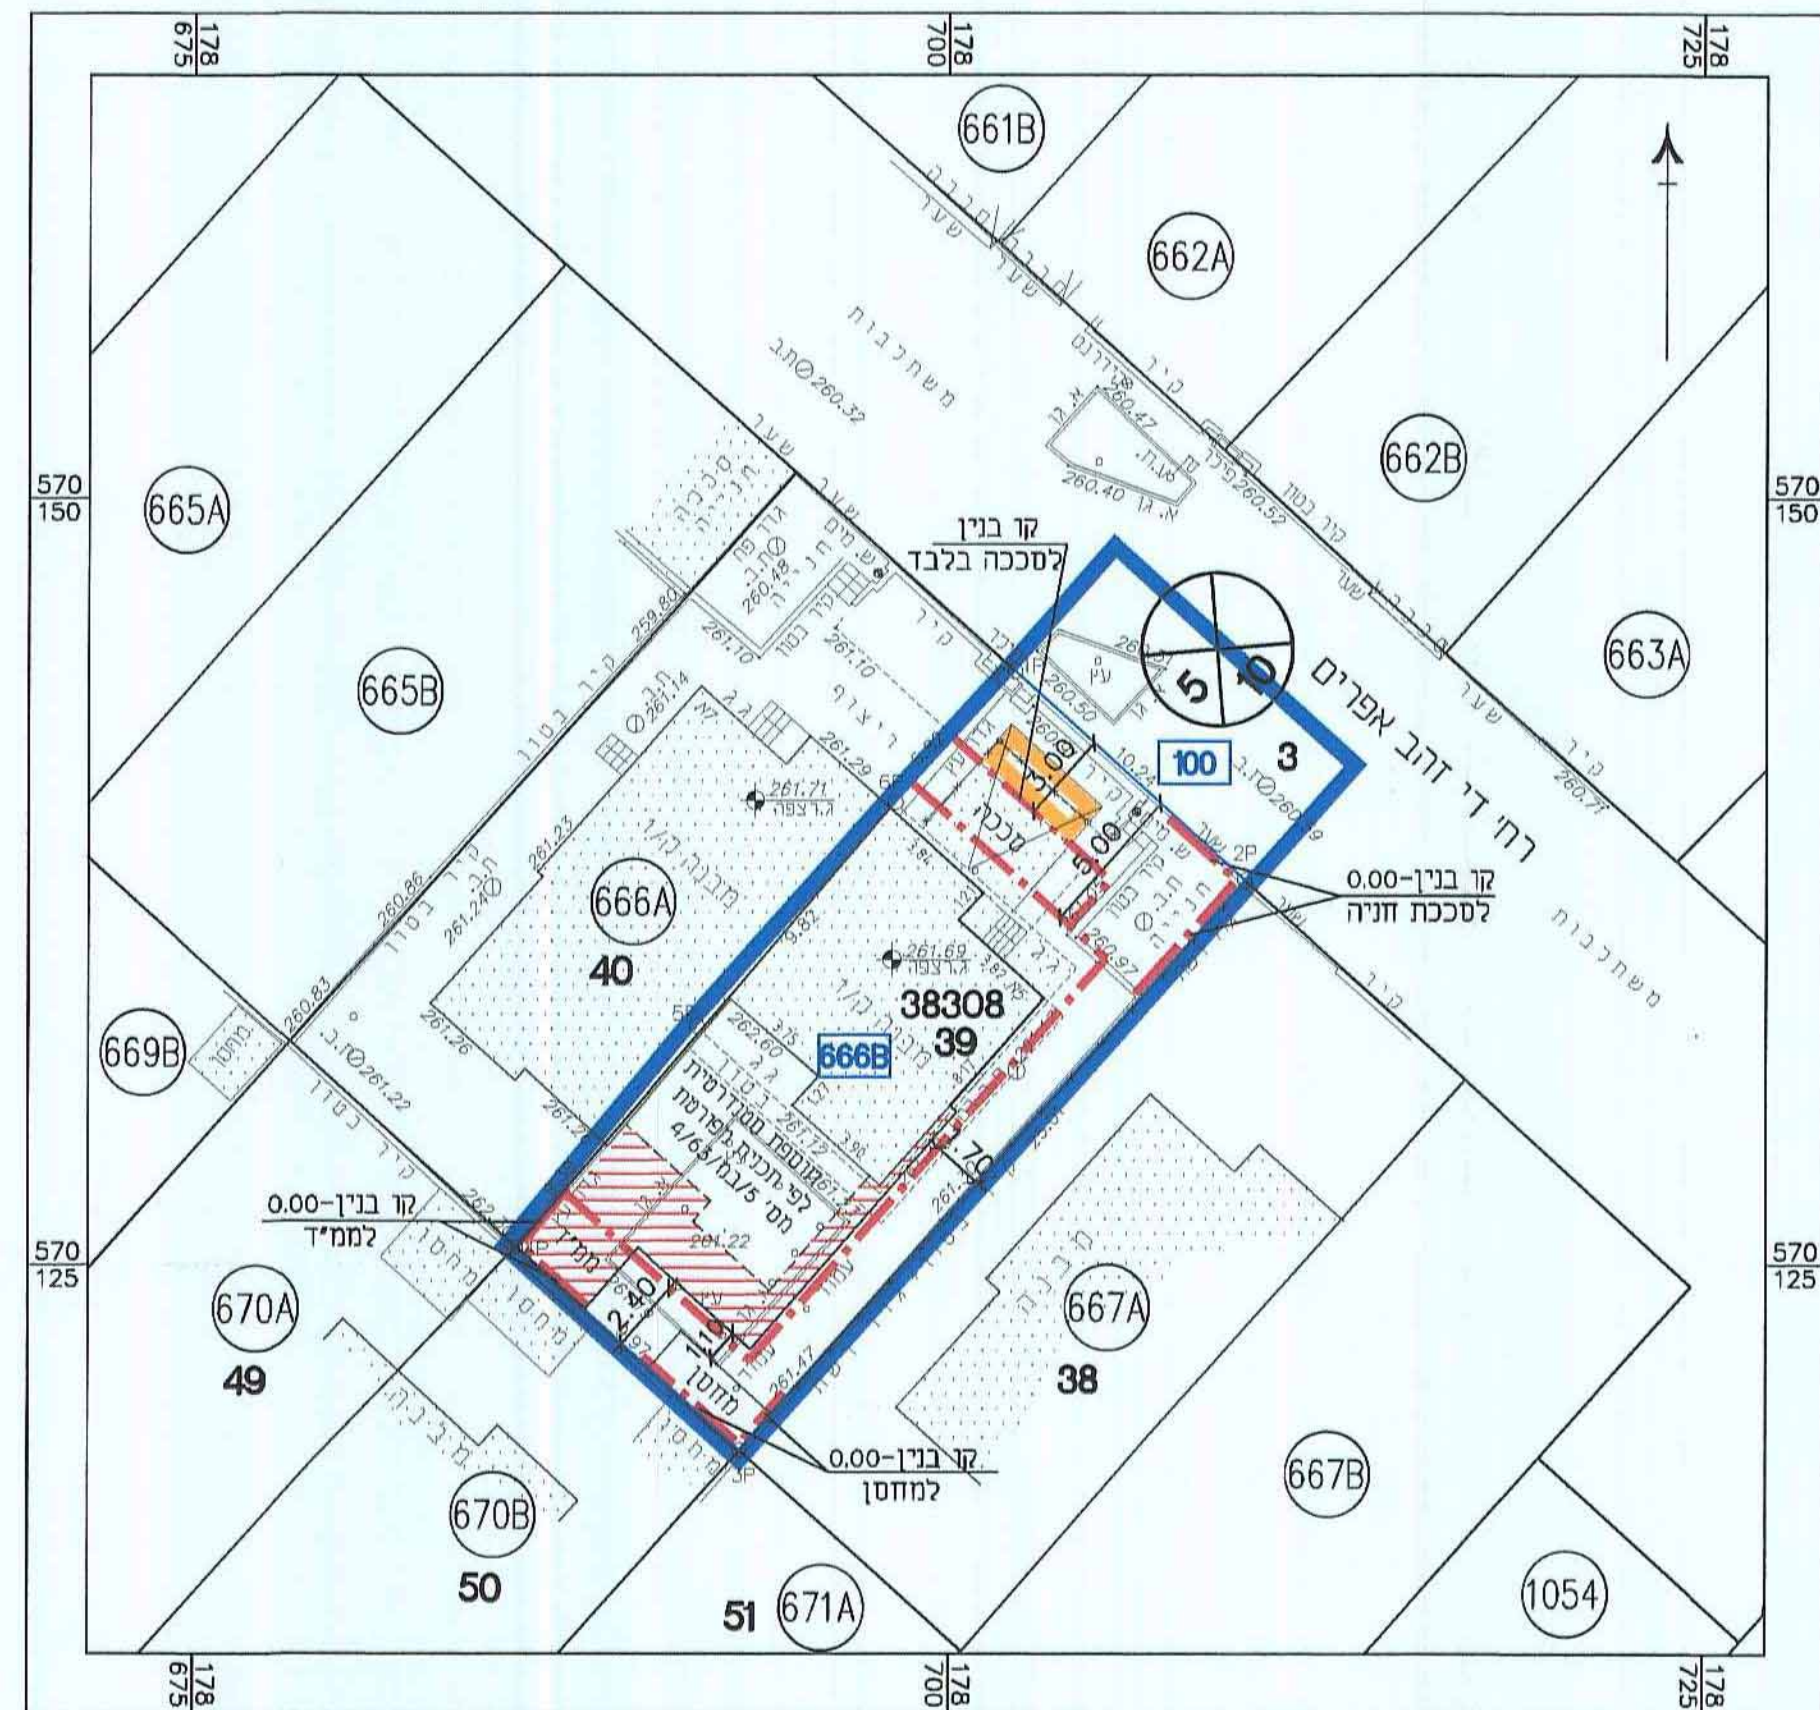

תרשים המגרש 1:250

מגישי התכנית :

מגרש 666 B
פנחסוב ראיסה
רח, אפרים די זהב 5, ב"ש

עורך התכנית:

ליכובצקי גטליה
אדריכלית
104717 טייג

אדריכלית - נטליה ליפובצקי
טל': 08-6104872, נייד: 054-4474557

