

נספח בינוי מנחה לתוכנית מס' 652-0170324-4  
 מגרש 52A, שכונה 2-ערערה בנגב  
 ק.מ. 1:250  
 עורך התוכנית: אדרי' יוסף אבו ג'בר  
 אוקטובר 2014


לשכת התכנון המחוזית  
 מחוז דרום  
 13-08-2014  
 נתקבל

יוסף אבו-ג'בר  
 אדריכל  
 1095792

מקרא


- גבול התכנית
- קווי בנין
- גבול מגרש
- מבנה קיים
- מבנה מוצע
- מס' תא שטח
- מס' גוש
- חלקה
- גבול גוש
- מספר הדרך
- שווי בנין
- רוחב הדרך

התוכנית נכנסה לתוקף ב-13/08/2014  
 מס' התוכנית: 652-0170324  
 מס' המגרש: 52A  
 מס' החלקה: 1  
 מס' הגוש: 100084/5  
 מס' התוכנית: 1351/6  
 יועץ התכנון: יוסף אבו-ג'בר

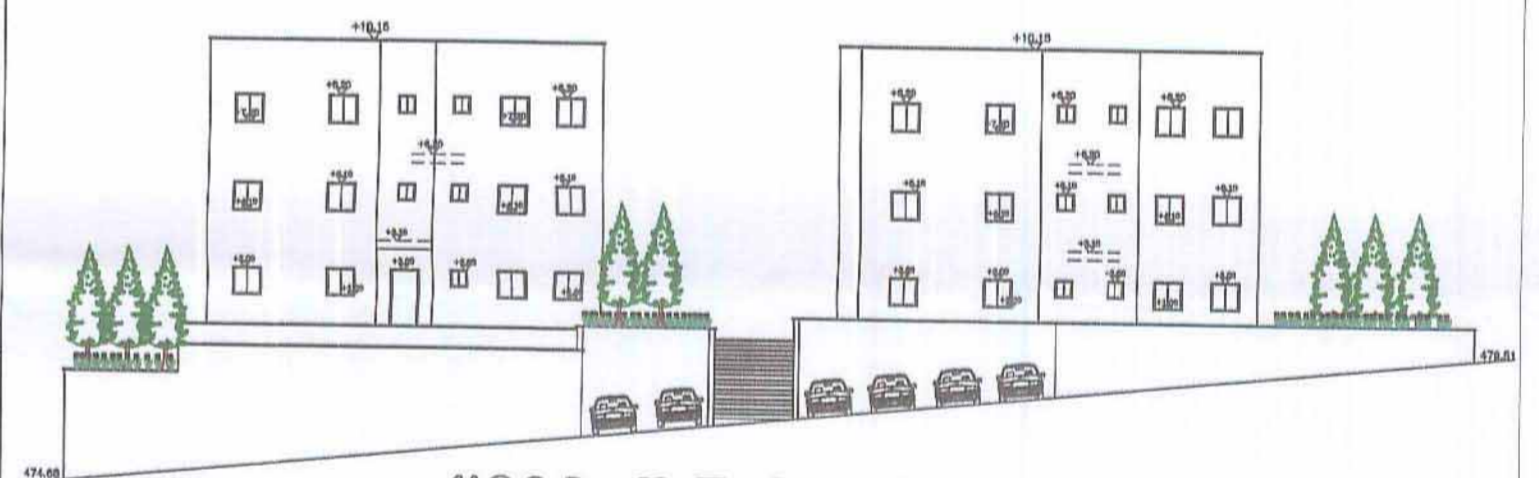


חזית 1-2 ק.מ. 1:200

הערה: התבניה המוצעת כתובה בתוך כל מבנה בוחתכים

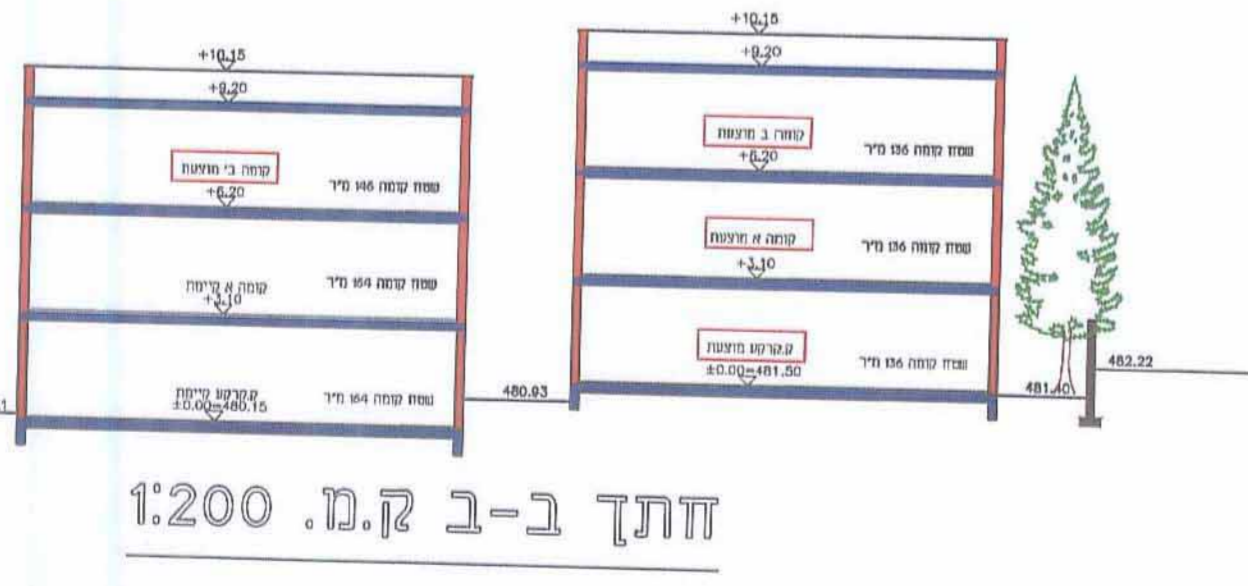

חתך ב-ב ק.מ. 1:200

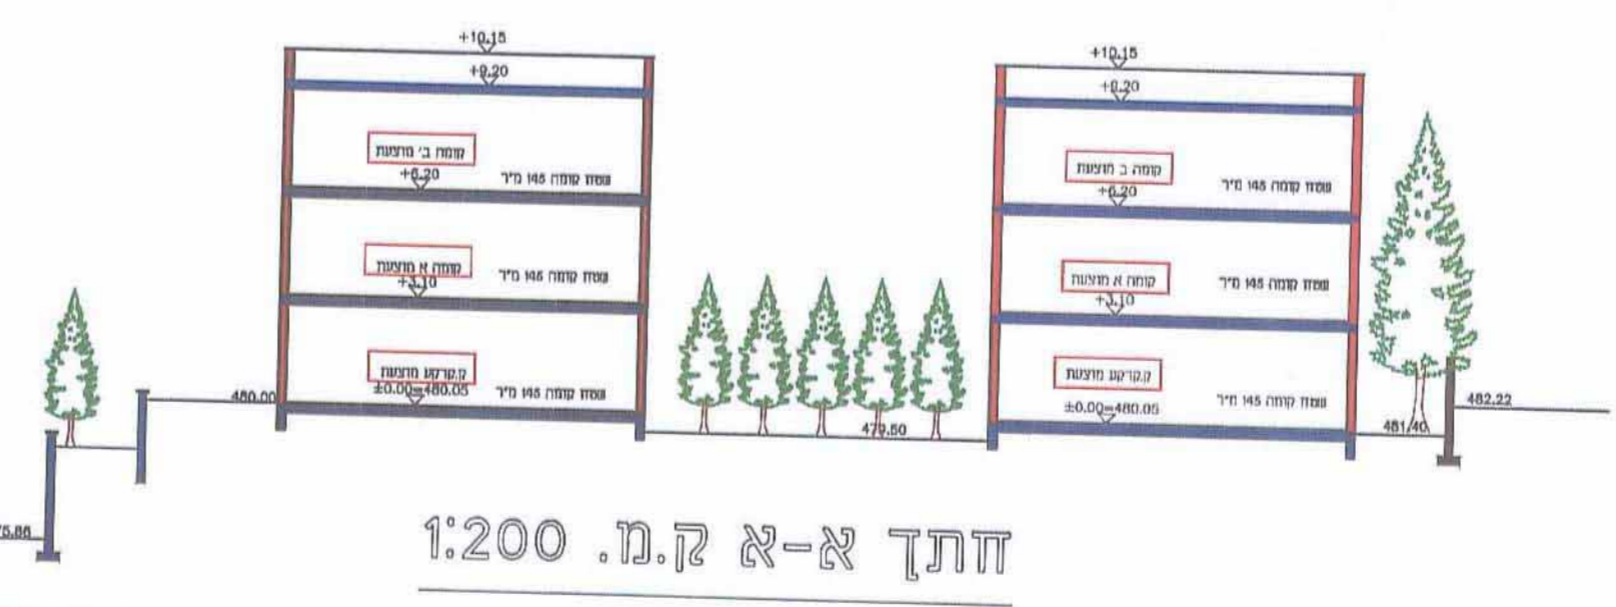

חתך א-א ק.מ. 1:200

תאריך: 18/08/2014  
 חוק התכנון והבנייה, התשי"ב, 1965  
 משרד הפנים - מחוז דרום  
 תל-אביב  
 28944284  
 להפקיד את התוכנית