

נספח בינוי מנחה לתכנית מס' 605-0187864



מגיש התכנית:

ריינר רפאל
רח' אהרונסון 41, שכ' נוה מנחם, ב"ש


עורך התכנית:

ליפובצקי נטליה
אדריכלית
ב.ה.ה.ש.ה. 104717


אדריכלית - נטליה ליפובצקי
טל': 08-6235163, נייד: 054-4474557

מקרא:

- גבול התכנית
- קו בנין
- 1096B גבול תא שטח ומספרו
- מבנה קיים
- בנייה חדשה
- מקום התוספת או שינוי בחזית

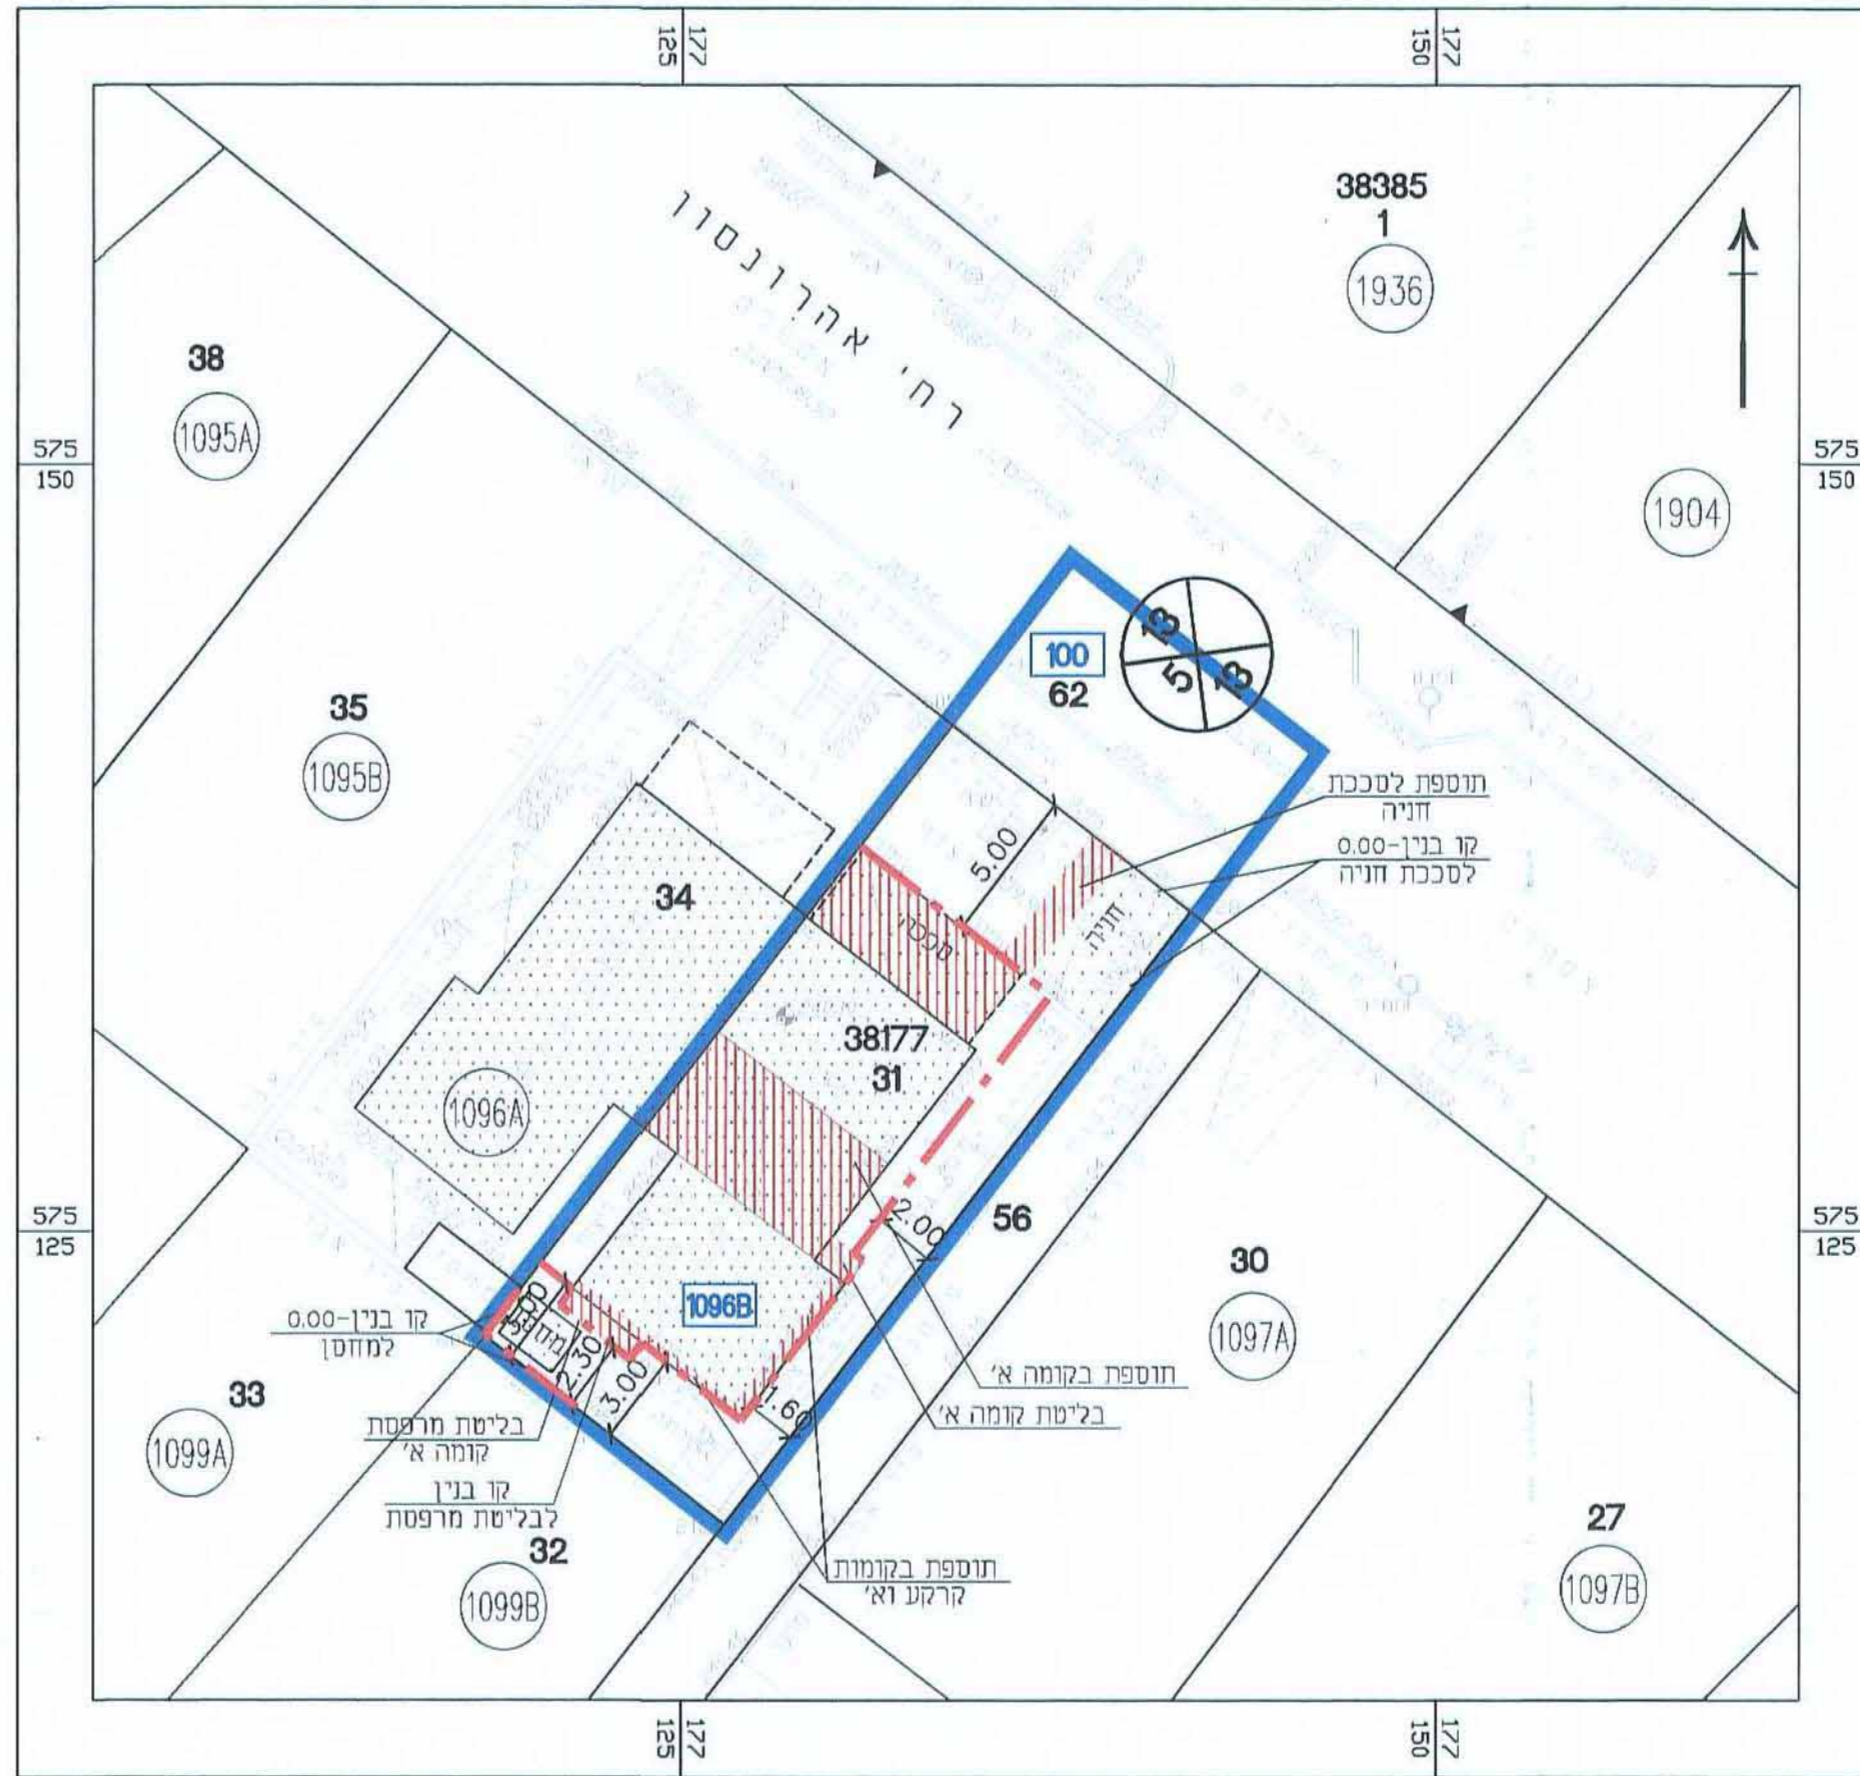


תרשים המגרש 1:250

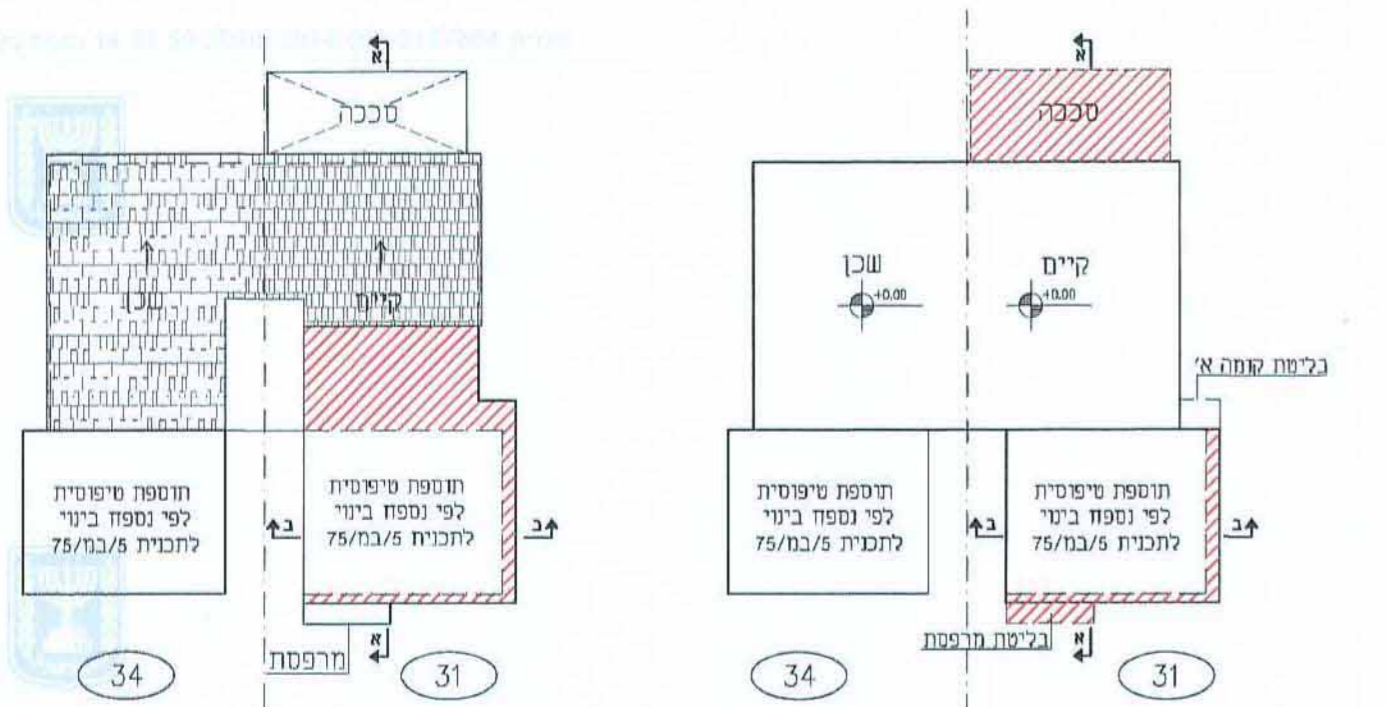


תכנית קומה א' 1:250

תכנית קומת קרקע 1:250

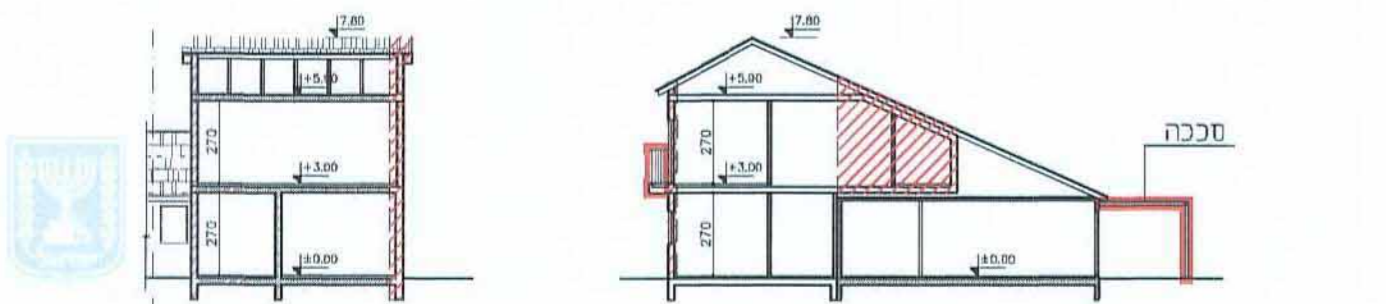


חתך ב-ב 1:250

חתך א-א 1:250

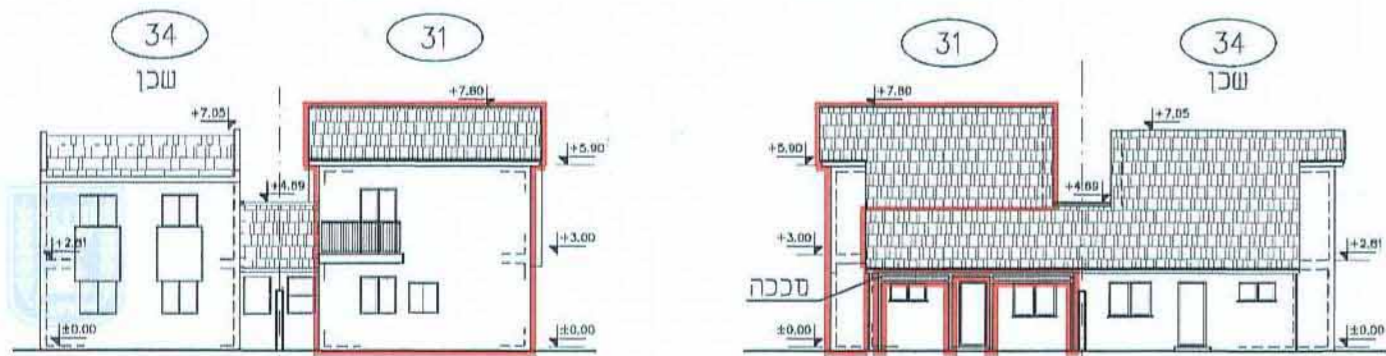

חזית דרום-מערבית 1:250

חזית צפון-מערבית 1:250

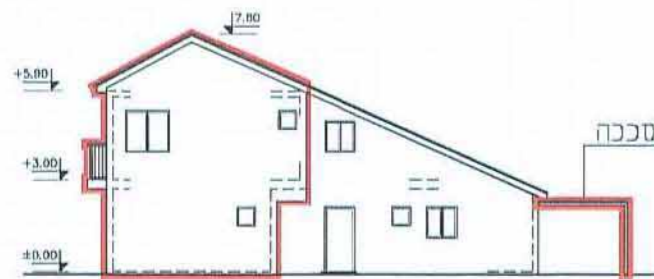

חזית צפון-מזרחית 1:250