

6008789-10-2

תכנית מס': 605-0171314  
 מגרש למגורים  
 מסחר ותעסוקה  
 ברחוב יד ושם  
 שכונה ג', באר שבע

נספח עצים בוגרים  
 אוגוסט 2013  
 עדכון: אוקטובר 2013

- מקרא**
- סיווג**
- העתקה
  - כריתה
  - שימור
  - ביטוי
  - קו כחול


1:400

עורך הנספח:  
 נ. מעוז אקולוגיה וסביבה  
 054-6255298

תאריך: 06.09.13  
 התכנית נקבעה טעמה אגודת דשר  
 הועדה המחוזית לתכנון ולבינוי  
 ממונה הדרום: 1965-1965

במעוז אקולוגיה וסביבה  
 ע.מ. 24061963

לאשר את התכנית  
 למען אגודת דשר  
 ממונה הדרום: 1965-1965

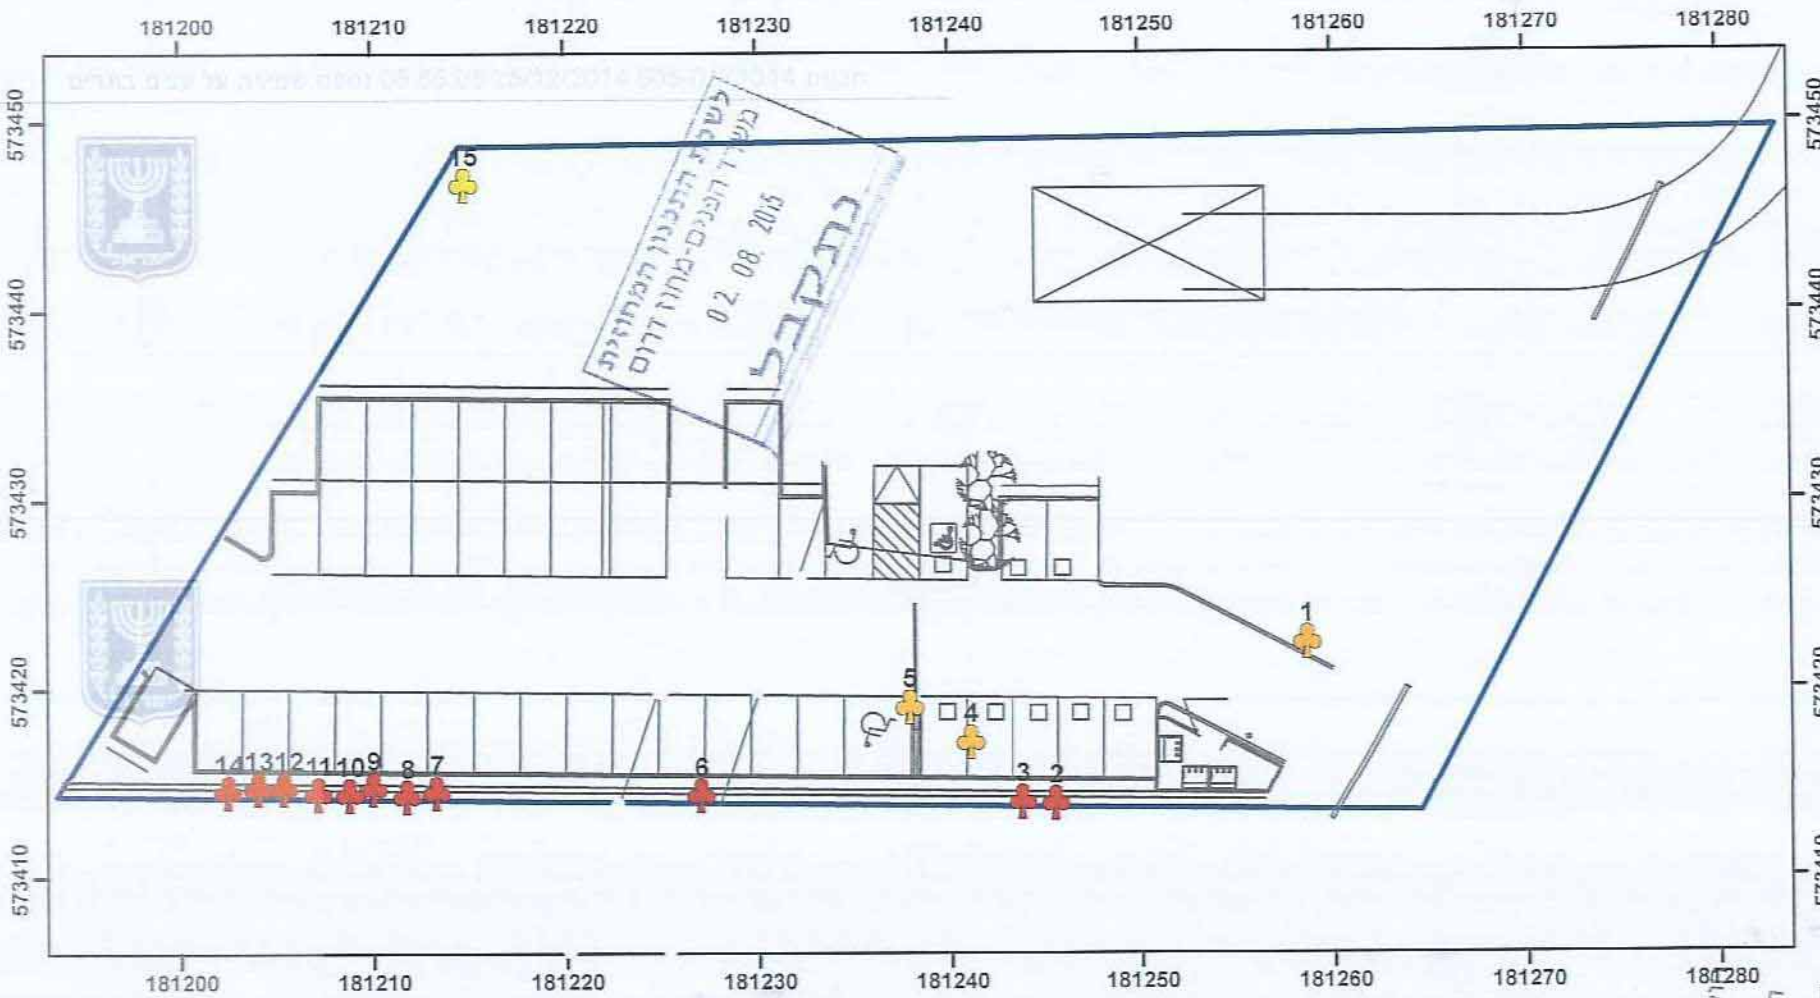

מס'	שם העץ	שם מדעי	X	Y	גובה (מ')	היקף (ס"מ)	מצב	תמונה	סיווג
1	היבסקוס טלית	Hibiscus tiliaceus	181259	573422	5	35	5	1	העתקה
2	בחש	Cupressus sempervirens	181246	573414	12	45	3-4	2	שימור
3	בחש	Cupressus sempervirens	181244	573414	12	45	5	2	שימור
4	היבסקוס טלית	Hibiscus tiliaceus	181241	573417	5	35	5	3	העתקה
5	היבסקוס טלית	Hibiscus tiliaceus	181238	573419	5	35	5	3	העתקה
6	בחש	Cupressus sempervirens	181227	573414	20	90	5	6	שימור
7	בחש	Cupressus sempervirens	181213	573415	18	70	5	7	שימור
8	בחש	Cupressus sempervirens	181212	573414	18	70	5	8	שימור
9	בחש	Cupressus sempervirens	181210	573415	18	70	4	9	שימור
10	בחש	Cupressus sempervirens	181209	573414	18	30	3	10	שימור
11	בחש	Cupressus sempervirens	181207	573414	18	30	3	11	שימור
12	בחש	Cupressus sempervirens	181205	573415	18	70	4	12	שימור
13	בחש	Cupressus sempervirens	181204	573415	18	40	4	12	שימור
14	בחש	Cupressus sempervirens	181202	573415	18	60	4	14	שימור
15	פרקינסוניה שינית	Parkinsonia aculeata	181215	573447	6	50	4	15	כריתה

