

תכנית מס' 52\02\172\23\א'י

מבנים ומוסדות ציבור
שכונה 11, תל שבע

נספח תנועה מנחה


לשכת התכנון המחוזית
מחוז דרום
10-00-2016
נתקבל

איחוד וחלוקה	סמכות ראשית	סוג התכנית	אופי התכנית
ללא איחוד וחלוקה	ועדה מחוזית	תכנית מפורשת	תכנית שמכוחה ניתן להוציא היתרים והרשאות

מחזור : דרום
מרחב תכנון מקומי : נגב מזרחי
רשות מקומית : תל שבע
שטח התכנית : 29.865 דונם
קנה מידה : 1 : 1000

מנהל התכנון - מחוז דרום
מחוז התכנון והתכנון, תשפ"ו : 17.07.16
אישור תכנית מס' 52\02\172\23\א'י
הועדה המחוזית לתכנון ולבנייה
כיום 16.07.16
תוכנית נקבעת ומועדה להוציא היתר
מנהל התכנון המחוזי ד"ר אביחי
מנהל מנהל התכנון יוני תעודה המחוזית

חותמות מוסד התכנון :

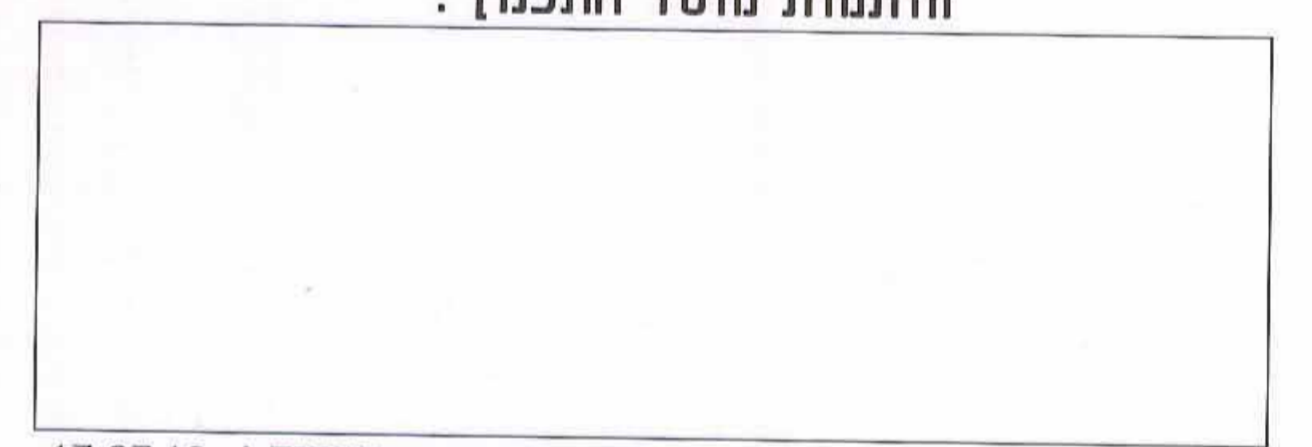

שלב: מיכוי תנאים למתן תוקף מהדורה : 1 תאריך : 17.07.16

שמות וחתימות :




שם : מרוד הנדסה בע"מ	תפקיד : הנדסאי
מסבת : רח' יהודה הנחתום 4, ב"ש	תפקיד : הנדסאי
מספר : 08-6288060	דוא"ל : mahod@mahod.co.il
מספר : 08-6288070	

טבלת מאזן חניות

סוג	מס' תא שטח	נתון כרישוב	חישוב חניה נדרשת			חניה מוצעת		סוג	
			יח	במגרש	מחזק למגרש	תקן חניה	יח		במגרש
מבנים ומוסדות ציבור	907-908	8	כתות	1:1	-	1:1	8	385m ²	8
בית ספר ותיכון מקיף	906	18	כתות	2:1	-	2:1	36	1061m ²	38
סוג							44		44
							27		71

חתכים טיפוסיים

קנ"מ 1:100
רחובות מס' 10, 21

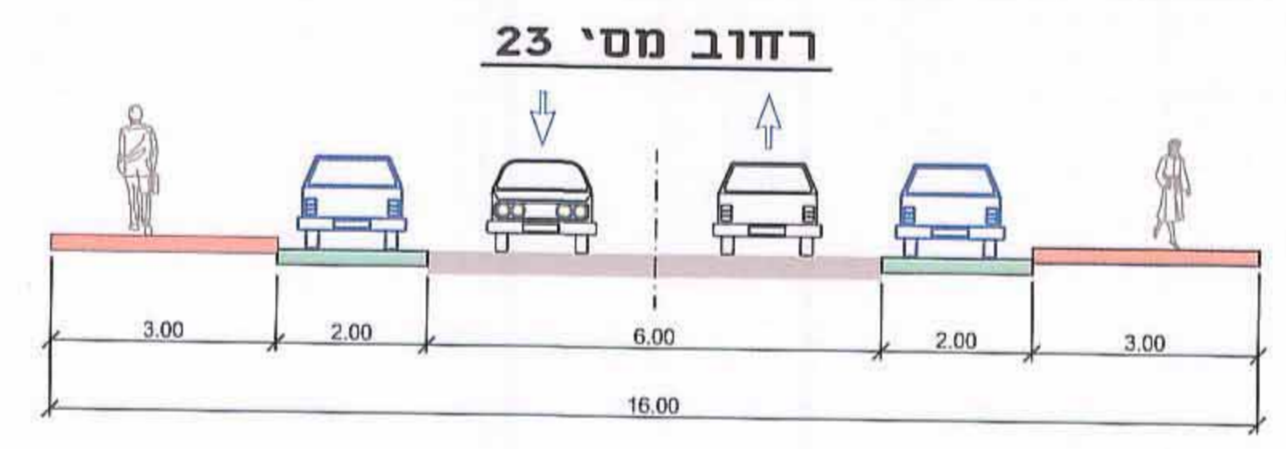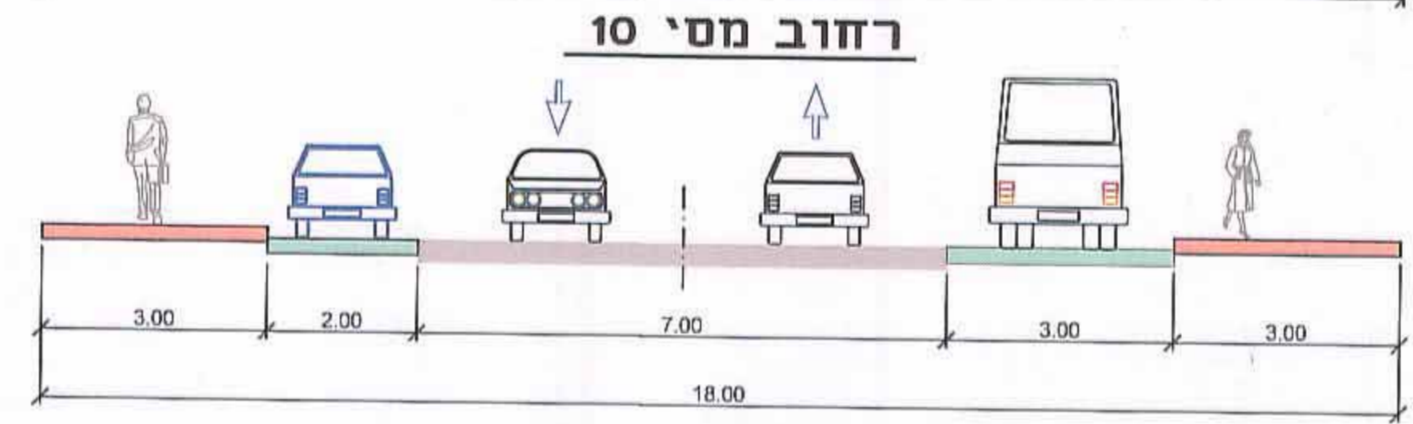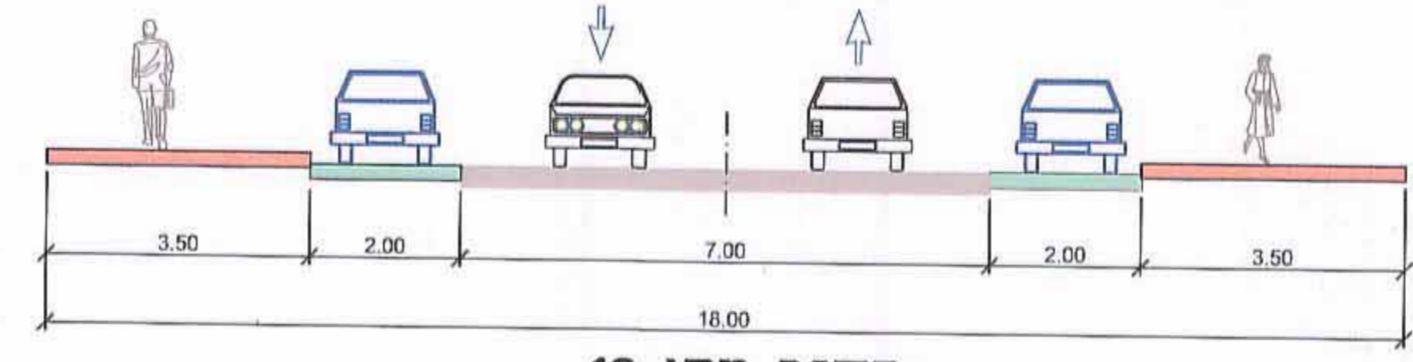

מקרא :

- גבול תכנית
- קו בנין
- גבול תא שטח וכניסה
- כניסה לחניה
- מספר תא שטח
- אבן שפה
- מסעה
- חניות

