


נספח בינוי מנחה

לתכנית מס' 605-0168922

ומחייב מבחינת מיקום התוספות,
וגובה מירבי של המבנה


מגיש התכנית :

לדינשטיין רון
רח' סטרומה 39, שכ' ה', באר שבע

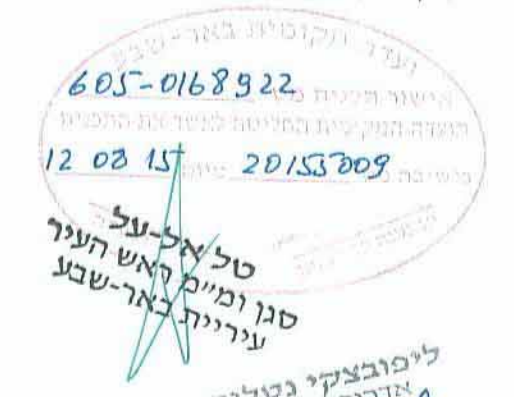


עורך התכנית:


אדריכלית - נטליה ליפובצקי
טל': 08-6235163, נייד: 054-4474557

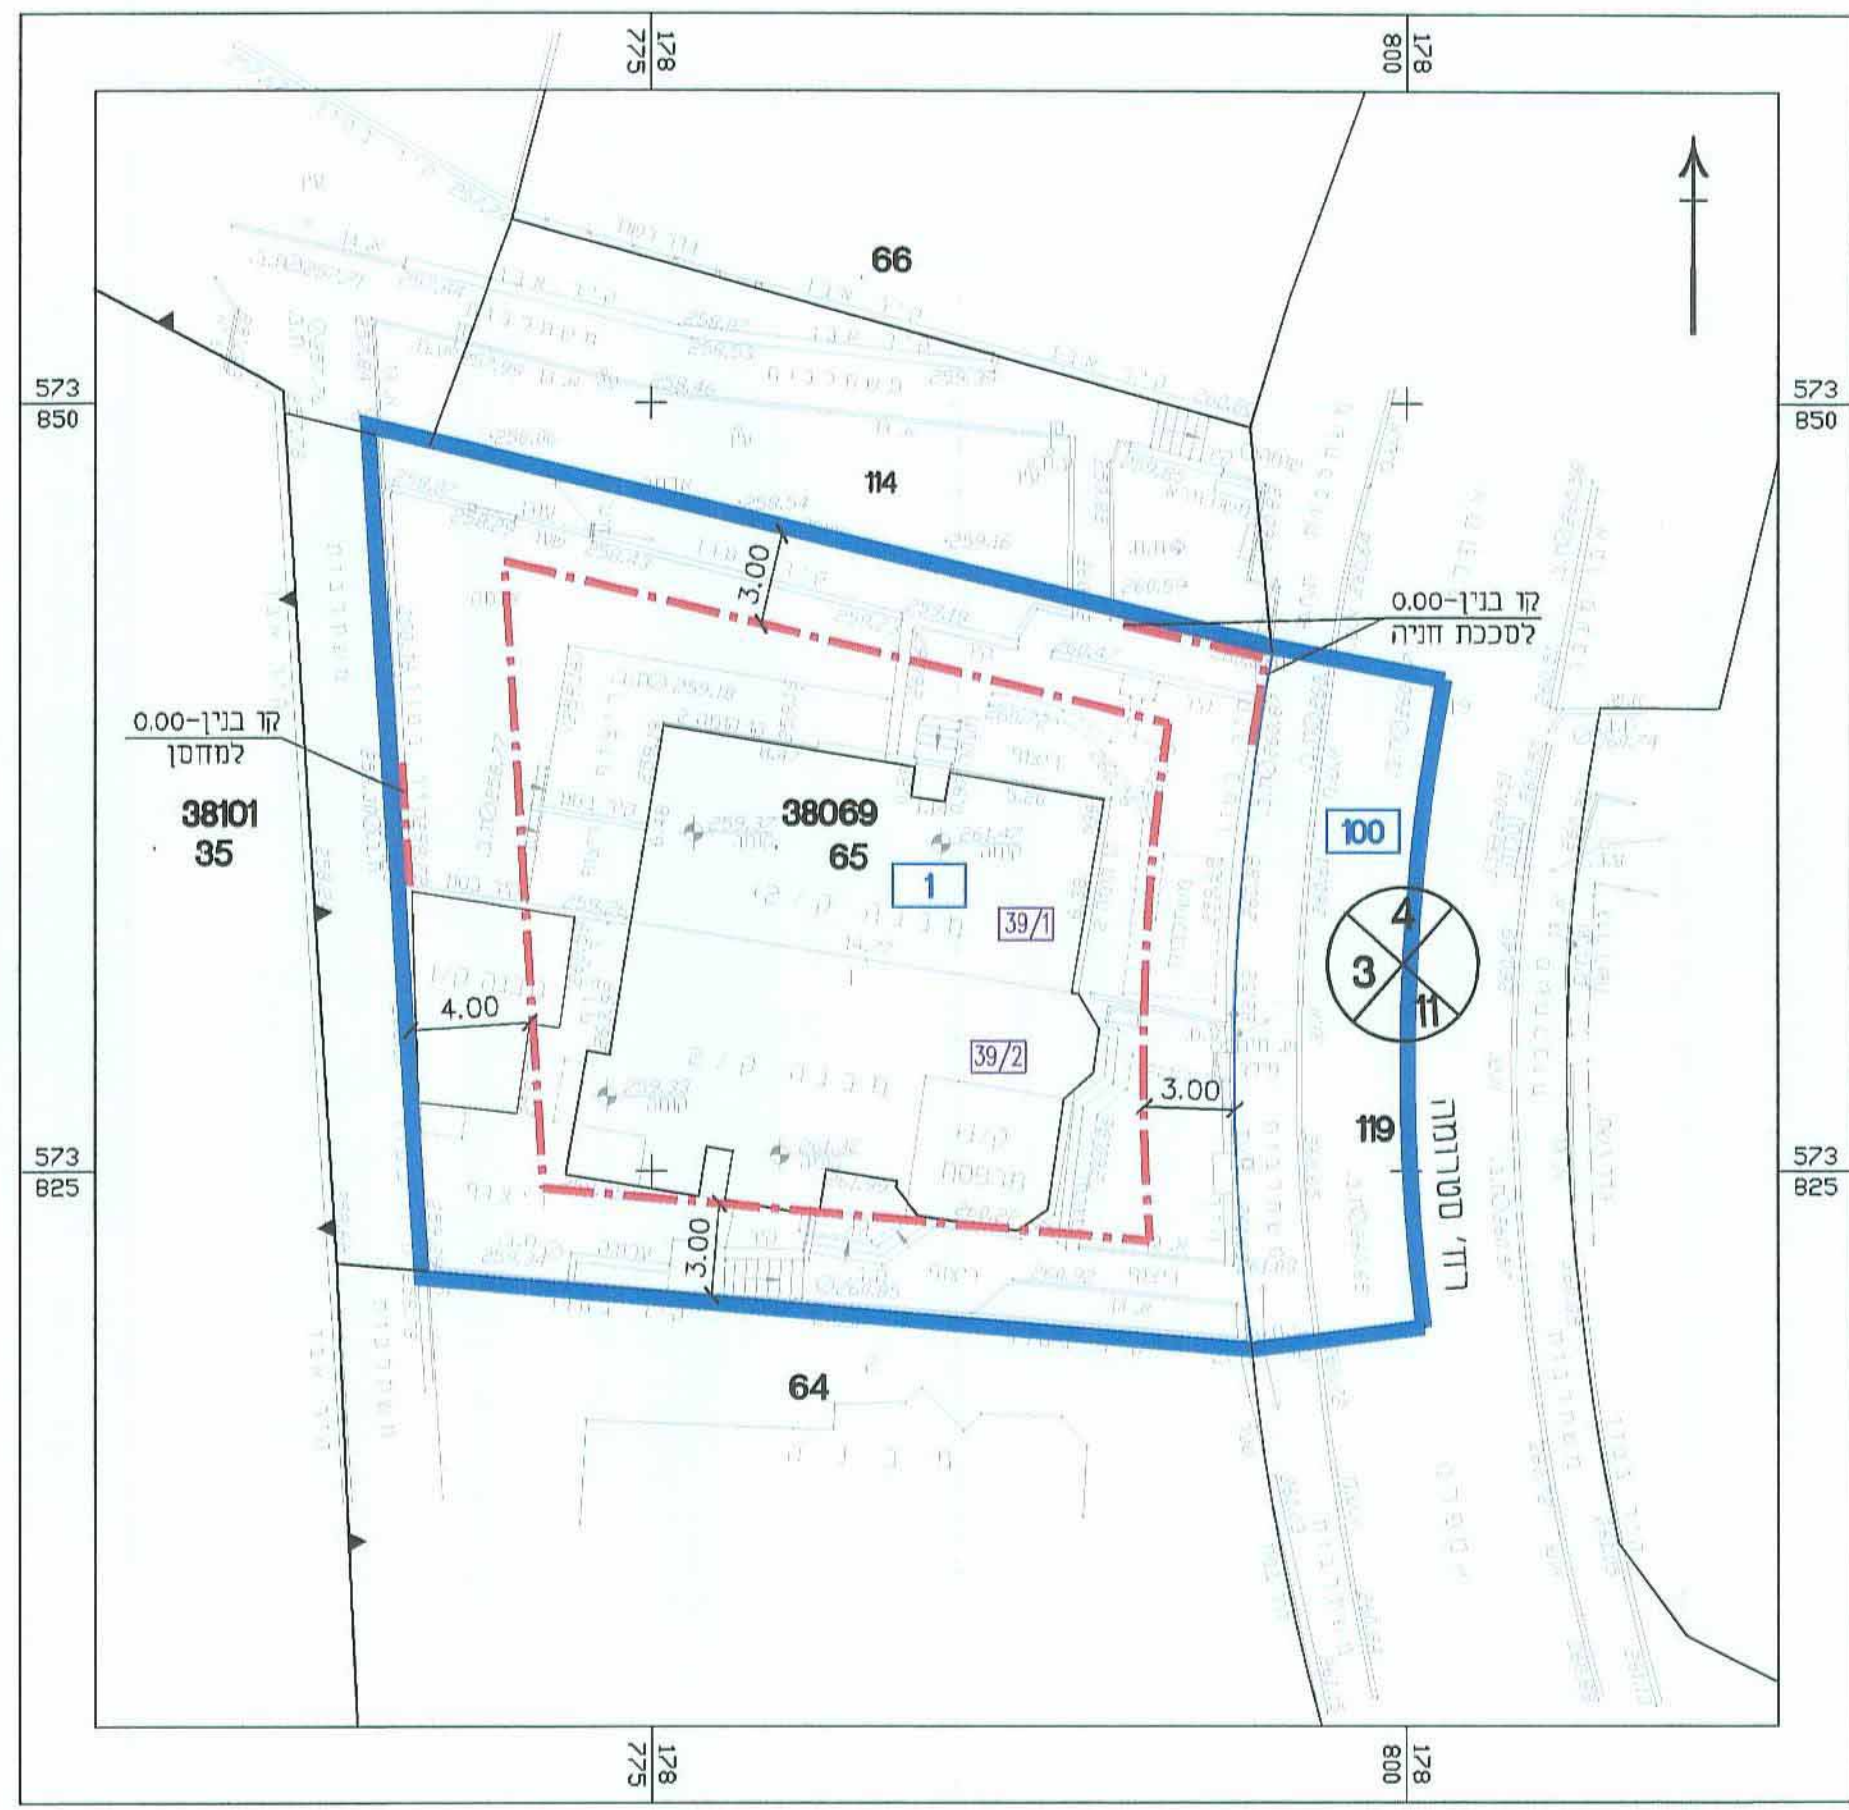


תרשים המגרש 1:250

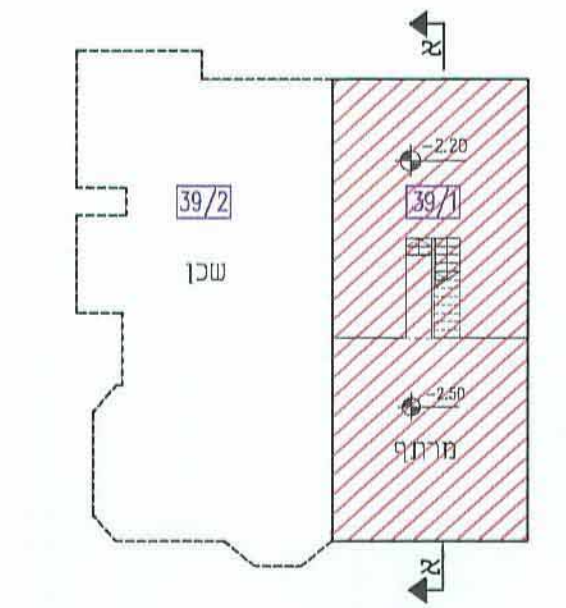

תכנית במפלסים 2.50 - 2.20
קנ"ם 1:250

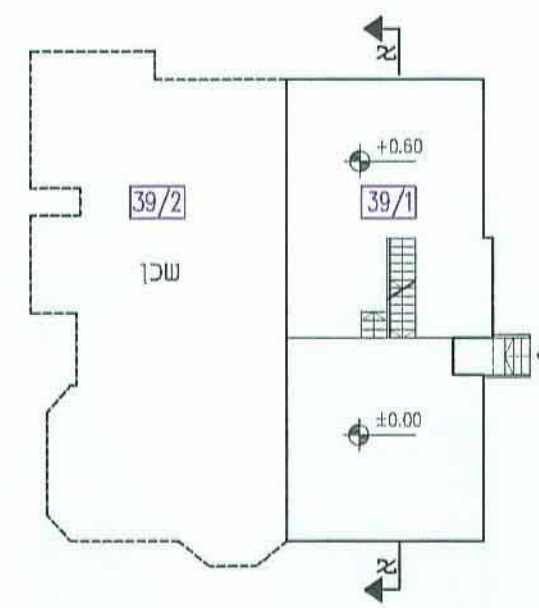


תוכנית קומת כניסה
קנ"ם 1:250

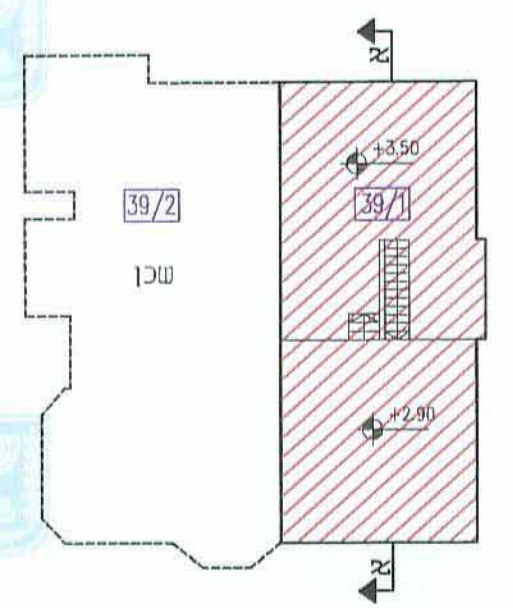

תוכנית קומת עליית גג
קנ"ם 1:250


- מקרא:**
- גבול מגרש
 - קו בניין
 - מקום התוספת בחזית
 - בניה קיימת
 - בניה להריסה
 - בניה חדשה
 - מס' תא שטח
 - מספר בית

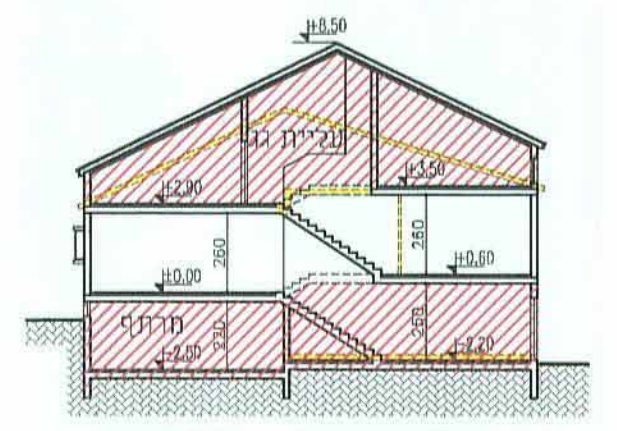


חתך א-א 1:250



חזית מזרחית 1:250

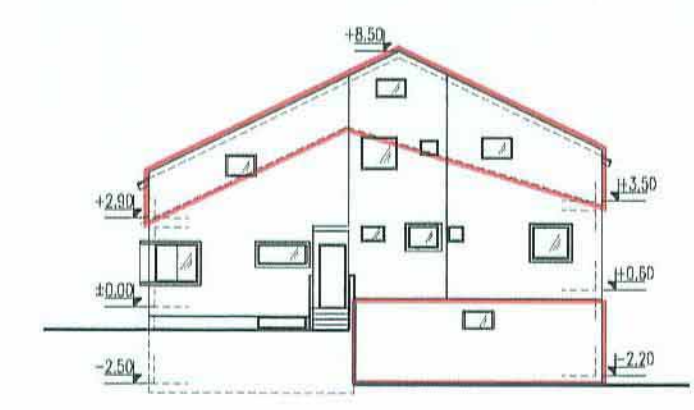

חזית צפונית 1:250

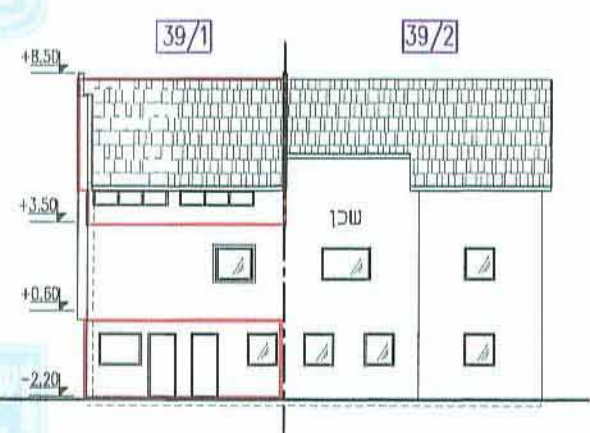

חזית מערבית 1:250