



תכנית 605-0157149 מס' 13.09.27.05/10/2014.605-0157149

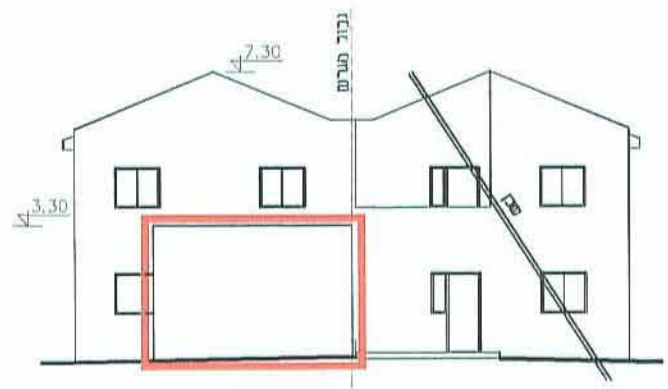


חזית קדמית קנ"מ 1:200




חזית אחורית קנ"מ 1:200

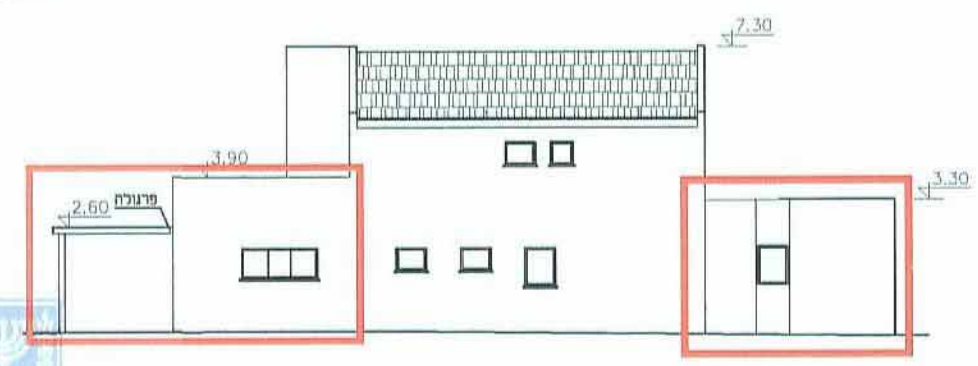


חזית צדדית קנ"מ 1:200

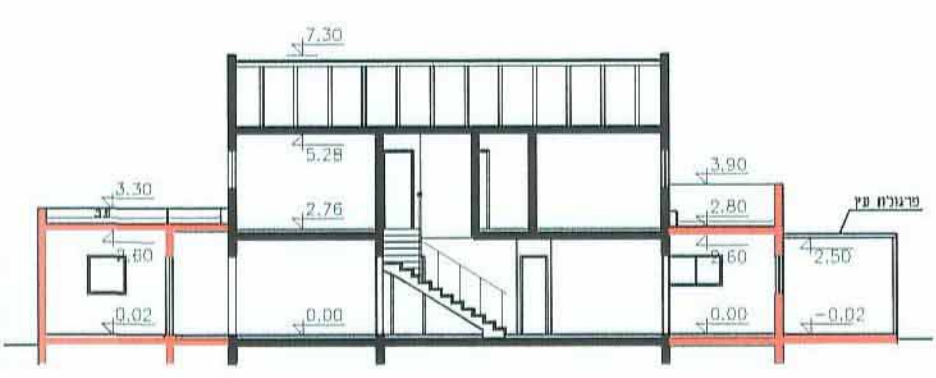

חתך א-א קנ"מ 1:200

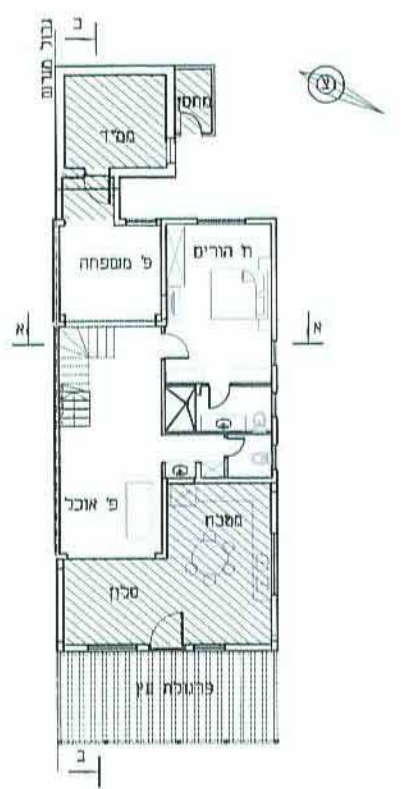


תכנית של ק. קרקע קנ"מ 1:250

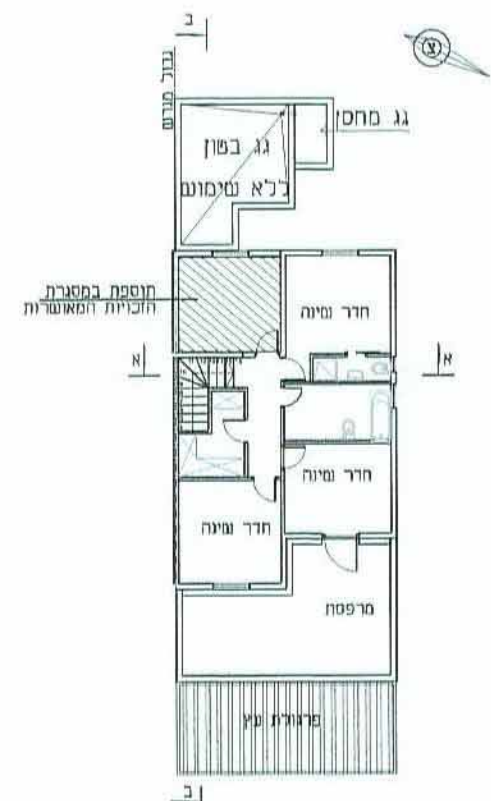

תכנית של ק.א קנ"מ 1:250

תכנית העמדת המבנה קנ"מ 1:250

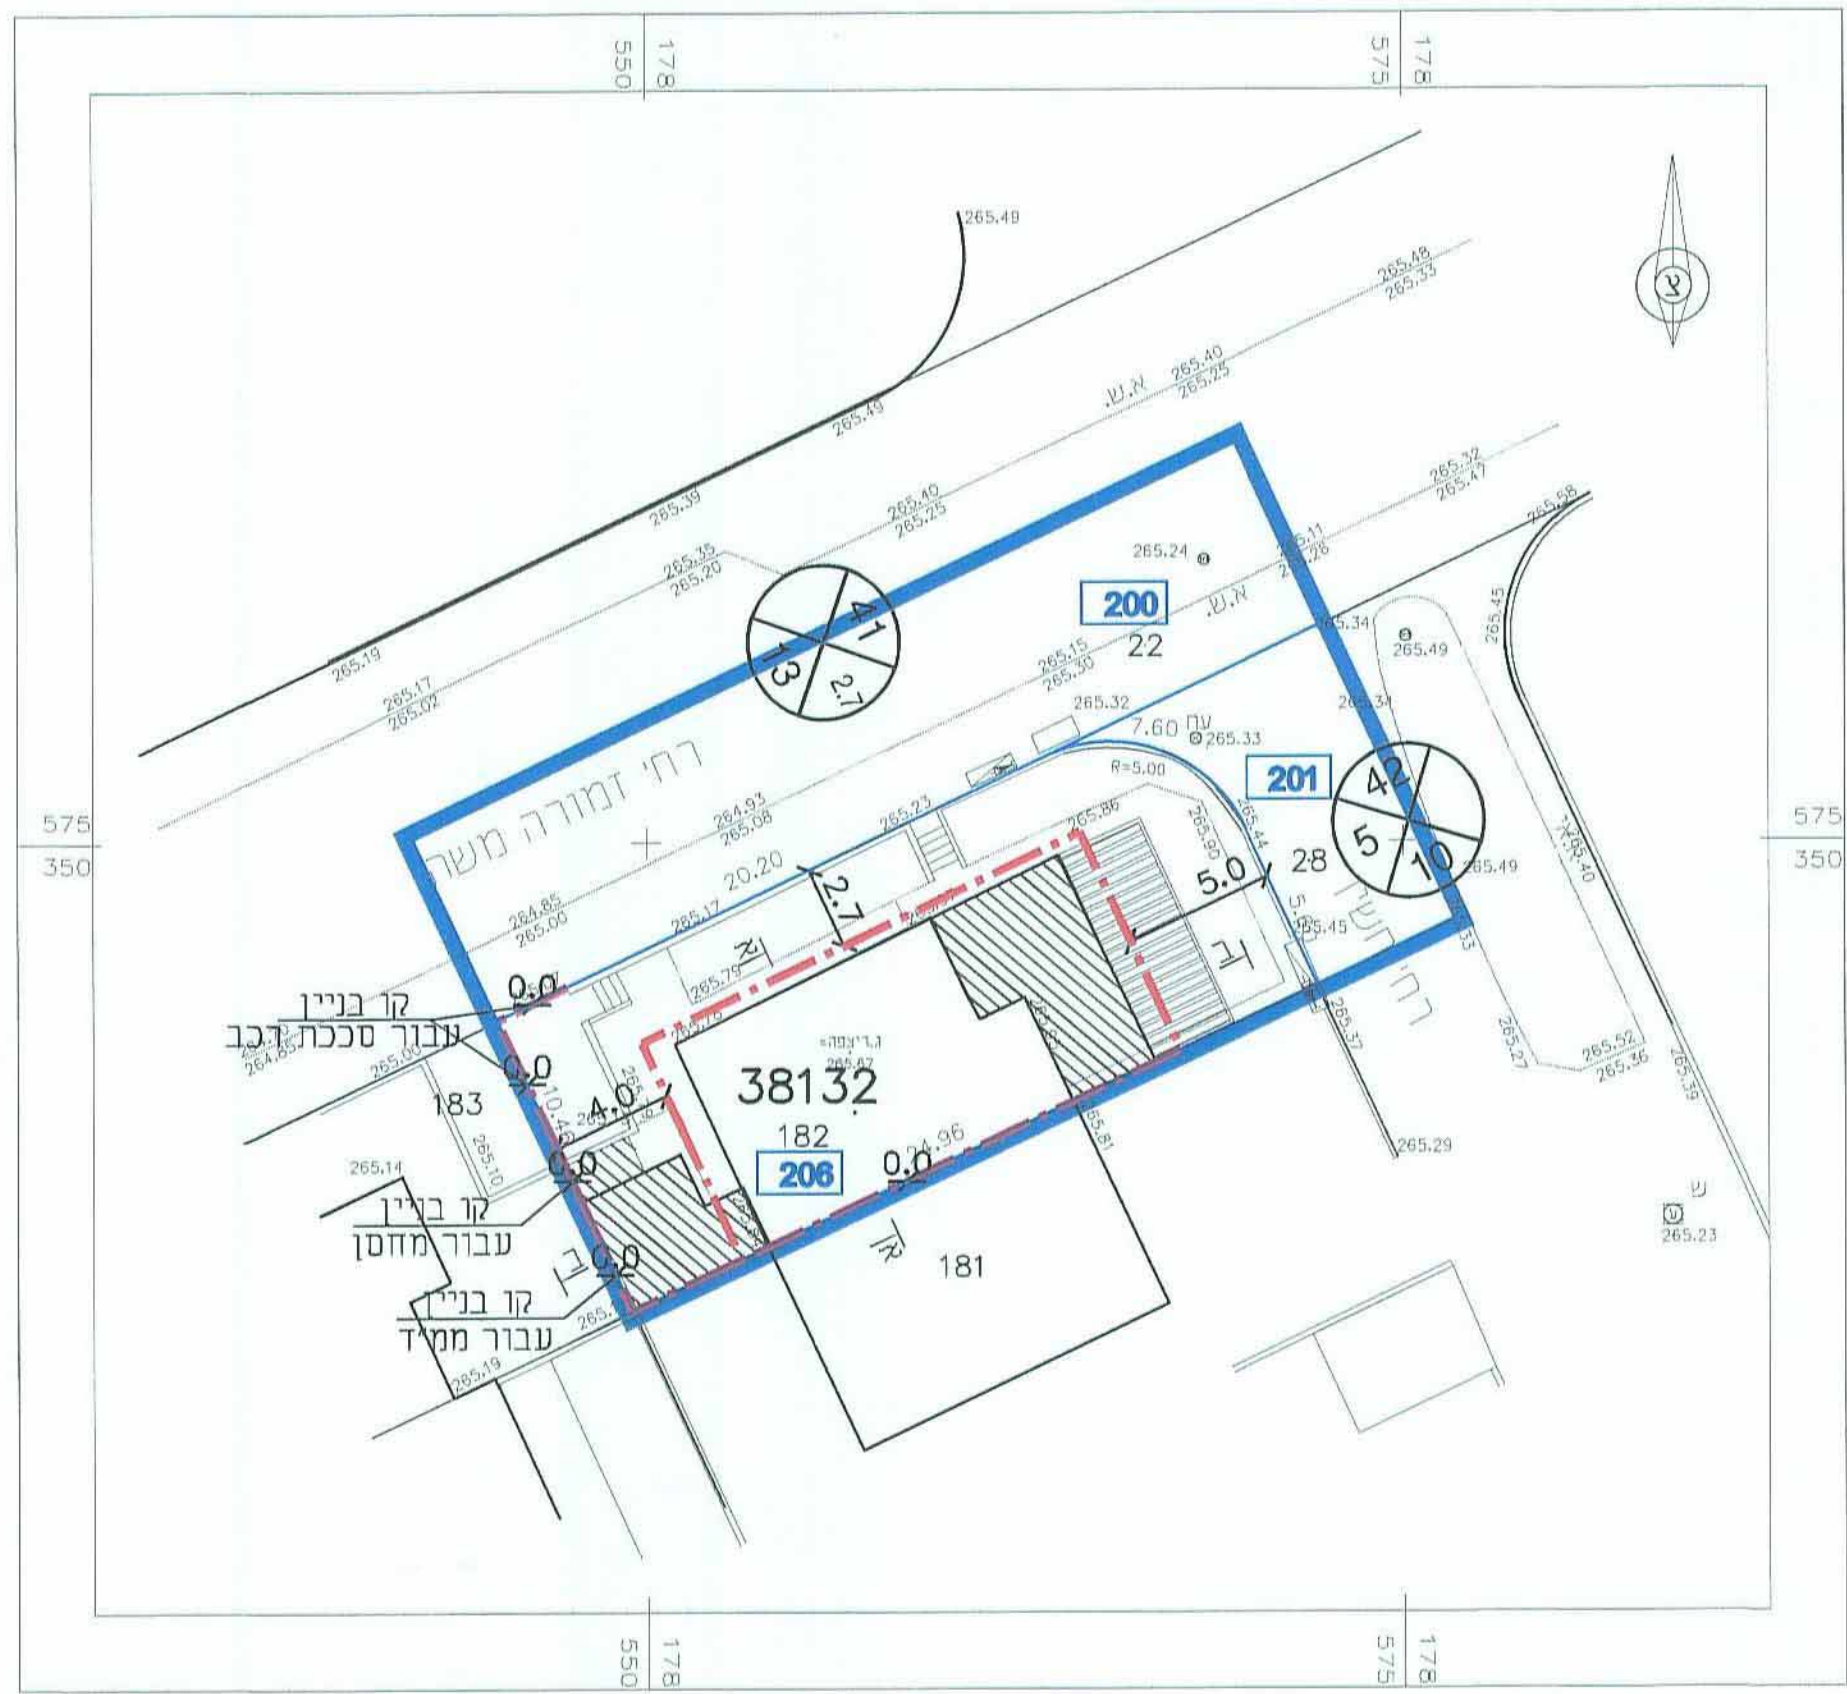

חוק התכנון והבנייה, התשס"ה - 1965	
תכנית מפורטת	
מס' 605-0157149	
מגורים ברח' חשין 11	
באר שבע	
מנחה המחייב לגבי מיקום החתופות	
נספח בינוי	גליון 1 מתוך 1
מחזור	דרום
מרחב תכנון מקומי	באר שבע
רשות מקומית	באר שבע
ישוב	באר שבע
תאריך	05.11.2014
שם התרשים	קנ"מ
תכנית העמדה	1:250
תרשים נוסף	-
תרשים נוסף	-
שמות וחתימות:	
עורך	שם: ויקטור רבינוביץ
הנספח	תאריך: 12.09.15
גורם מאשר	שם: תאריך: חתימה:

מקרא :	
	גבול התכנית
	קו בנין
	מבנה קיים
	חוספת
	גבול תא שטח ומספרו
	מספר הדרך
	קו בניין
	רוחב הדרך

605-0157149
12.09.15
2015009
טל. א.ל.על
סגן ומ"מ ראש העיר
עיריית באר-שבע