

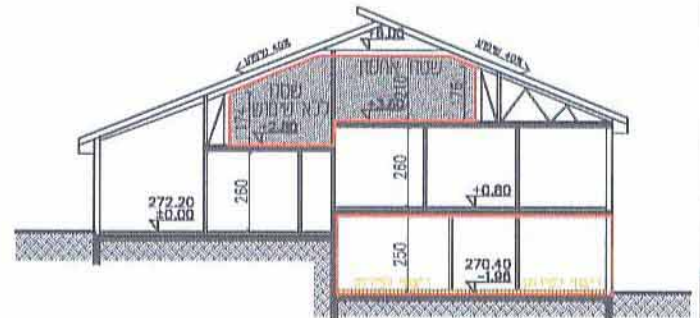
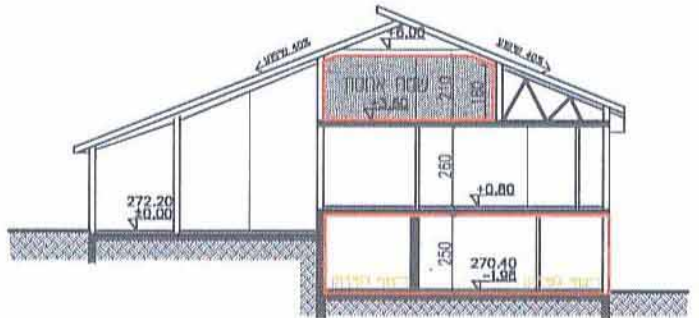


תוכנית קומה ראשונה 1:250 ק"מ
 תוכנית קומה שנייה 1:250 ק"מ
 תוכנית קומה שלישית 1:250 ק"מ
 תוכנית קומה רביעית 1:250 ק"מ

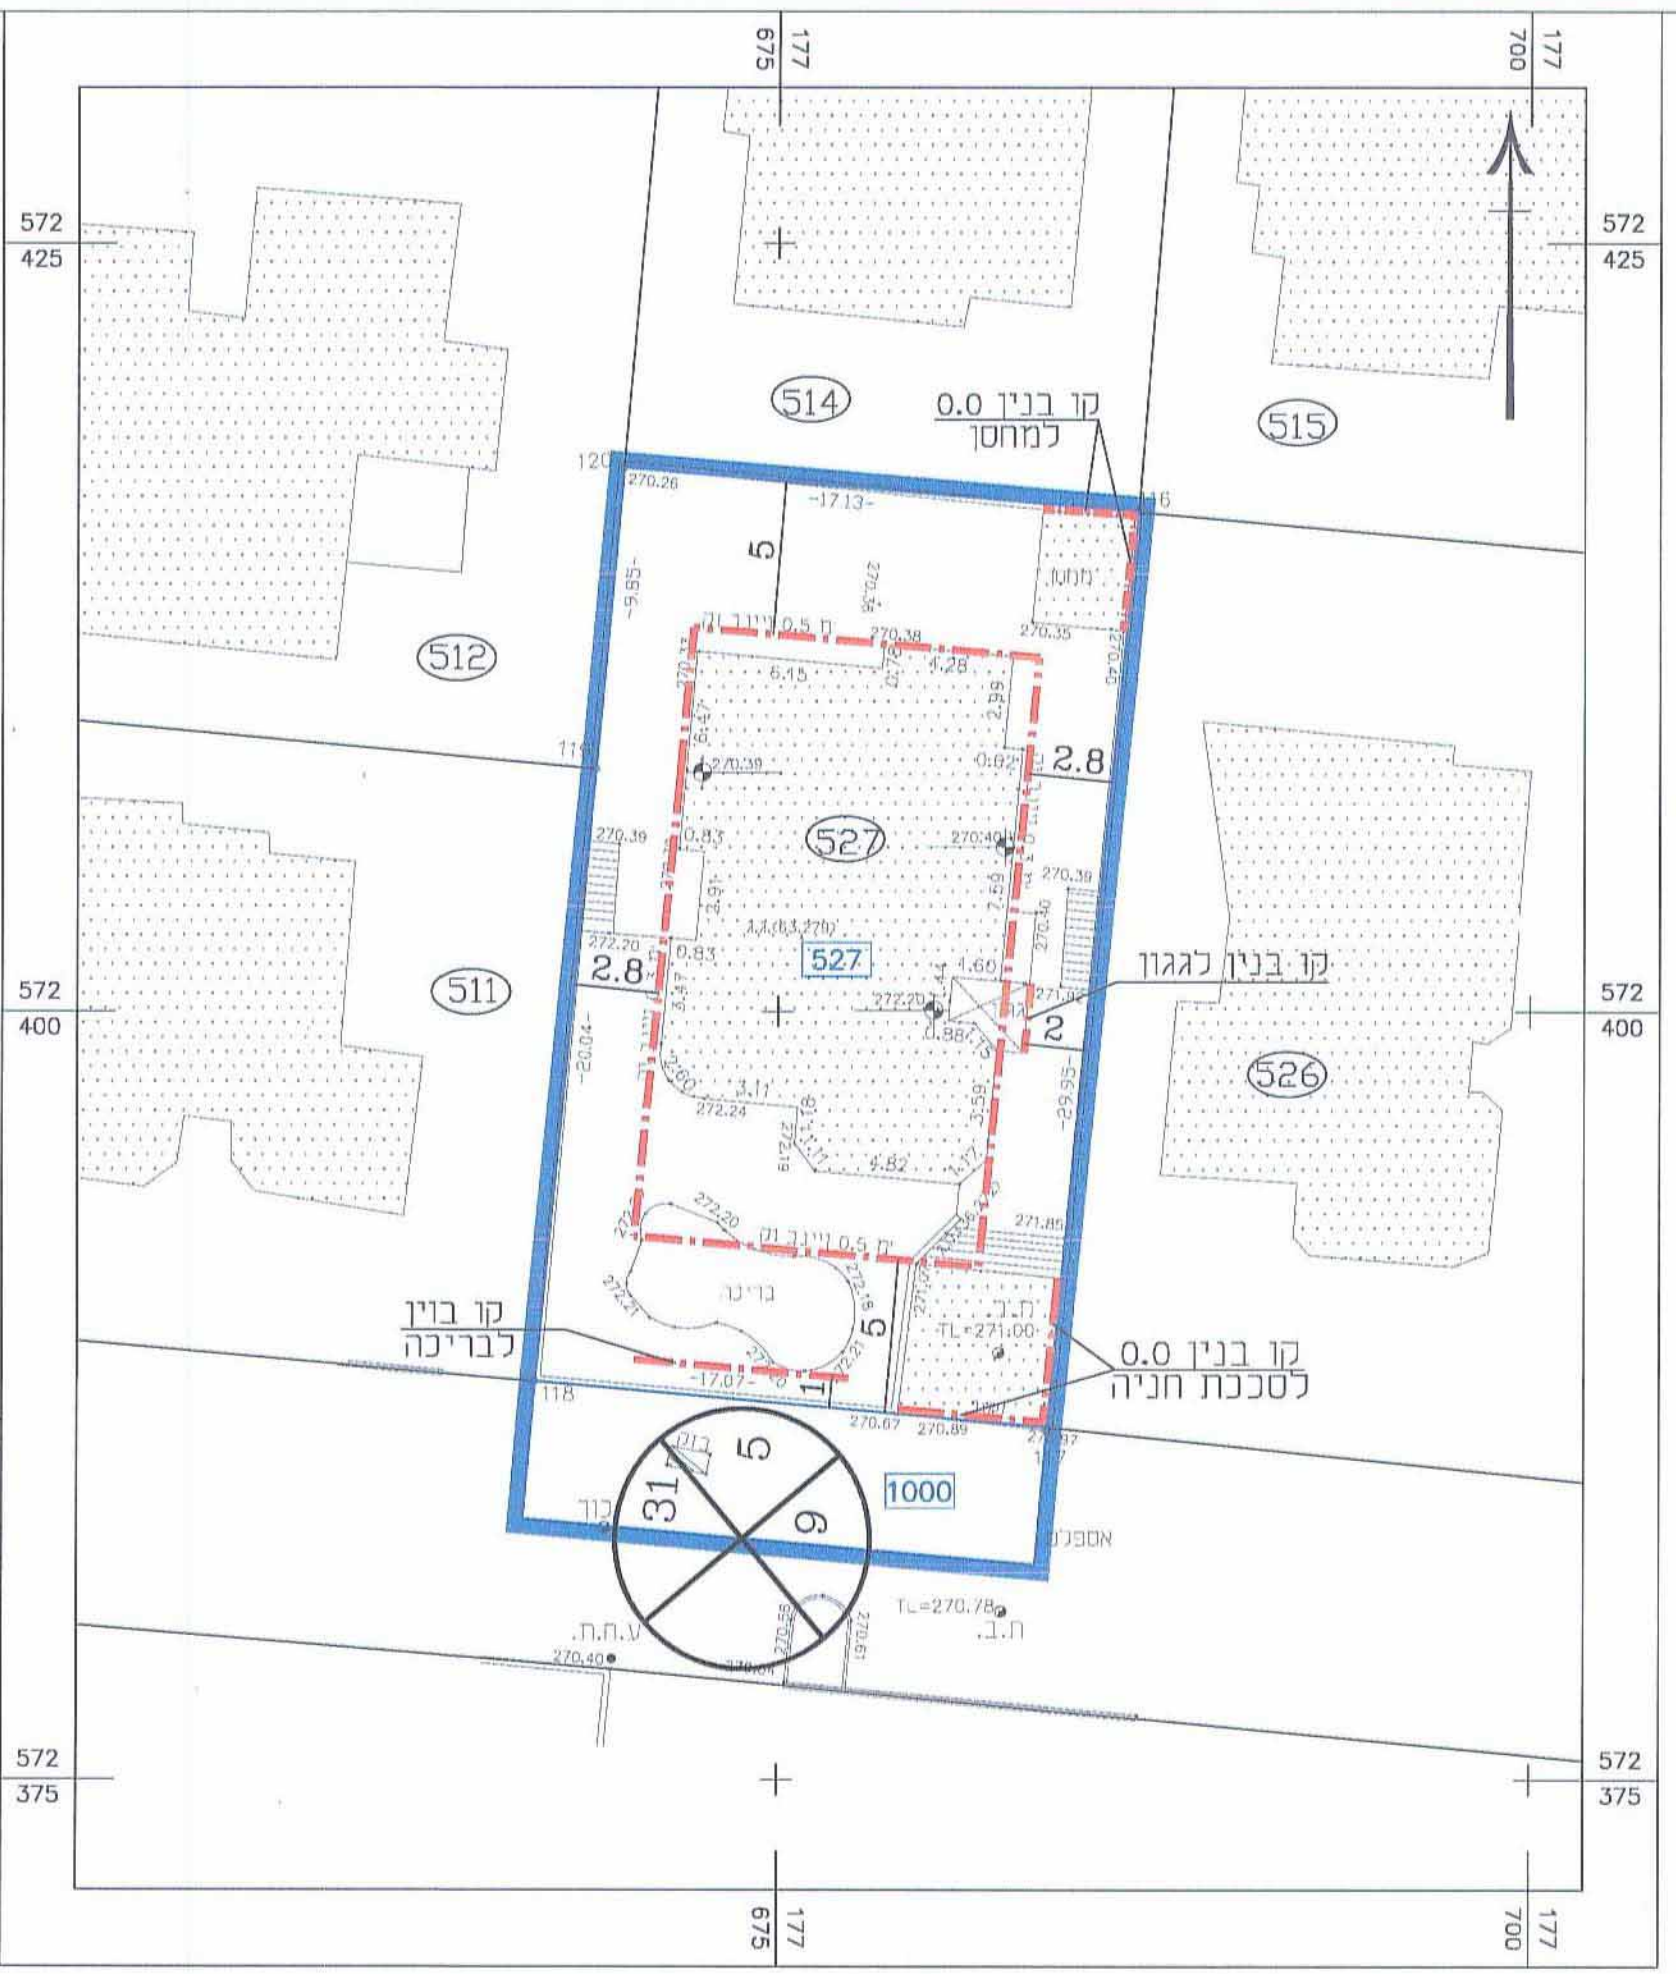

חתך א-א 1:250 ק"מ
 חתך ב-ב 1:250 ק"מ

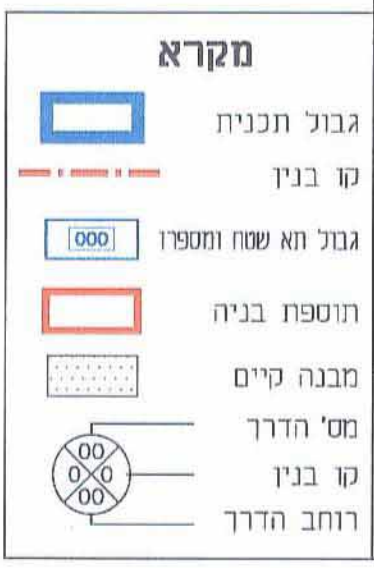

תרשים המגרש
 קנה מידה 1:250

חוק התכנון והבנייה, התשכ"ה - 1965
נספח בינוי מנחה

מס' 605-0177352
מגורים במגרש מס' 527
רח' רמלה 13 שכונת נאות לון
באר-שבע

נספח בינוי גליון 1 מתוך 1

מחוז	דרום
מרחב תכנון מקומי	באר שבע
רשות מקומית	באר שבע
ישוב	באר שבע
תאריך	16.02.2015

שם התרשים	קני"ח
נספח בינוי מנחה המדייב לגבי מיקום התוספות	1250
תרשים המגרש	1250
תוכניות	1250
זתתזים	1250

שמות וזהותימות:
 עורך התכנית: **אדרי יעקב פישר**
 פיש: **אדרי יעקב פישר**
 תאגיד: **פישר אלהני אדריכלים בע"מ**
 חתימה: **אדרי יעקב פישר**
 ת.פ. 5147/8956
 טל: 08-6322...
 כתיבת: עומריה גומי 84969

