

תוכנית מס': 0289017-618
נספח בינוי מחייב לחניית רכב
ומנחה למגורים

מגרש 54, שכונה 10-חורה
ק.מ. 1250
עורך התוכנית: אדריכל יוסף אבו ג'בר
מאי 2015


15/11/15
יוסף אבו-ג'בר
אדריכל
מ.ר. 104941

מקרא


- גבול התכנית
- קווי בנין
- רצוף
- גבול מגרש
- מבנה קיים
- מבנה מוצע
- להריסה
- מס' תא שטח 54
- מס' גוש 100557
- רחוב הדרך
- קווי בנין

כשגבת התוכנית המחוזית
מחוז דרום
22-12-2015
נתקבל


מיוזם התכנית - מחוז דרום
חוק התוכנית והבנייה, תשכ"ח - 1965
652-0153381
אישור תכנית מס' 54
הוכחה כי מקבעה טענה אושור
ביום 13/11/15
על מנהל התכנית
יורד חוזה (המנהל)

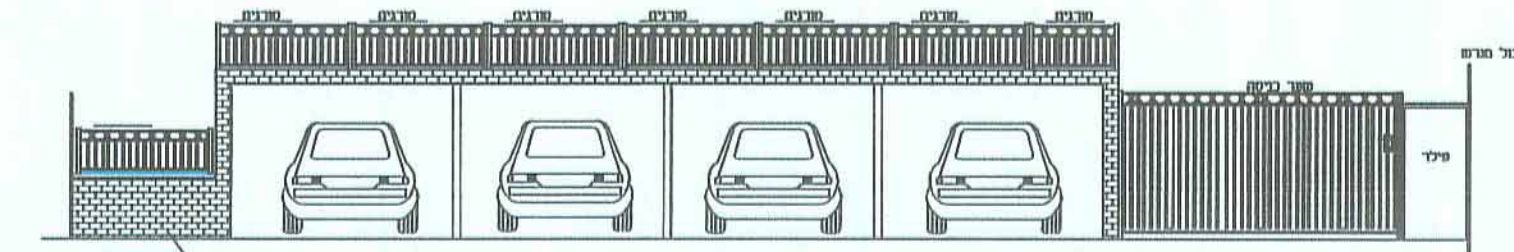


פריסת קירות
1:100

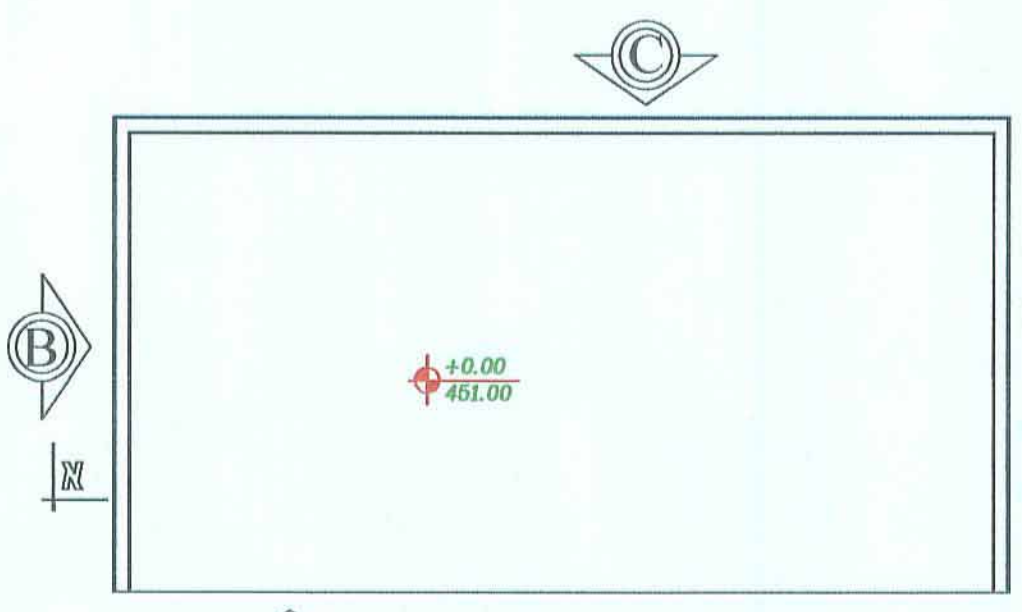


תוכנית חניה
1:100

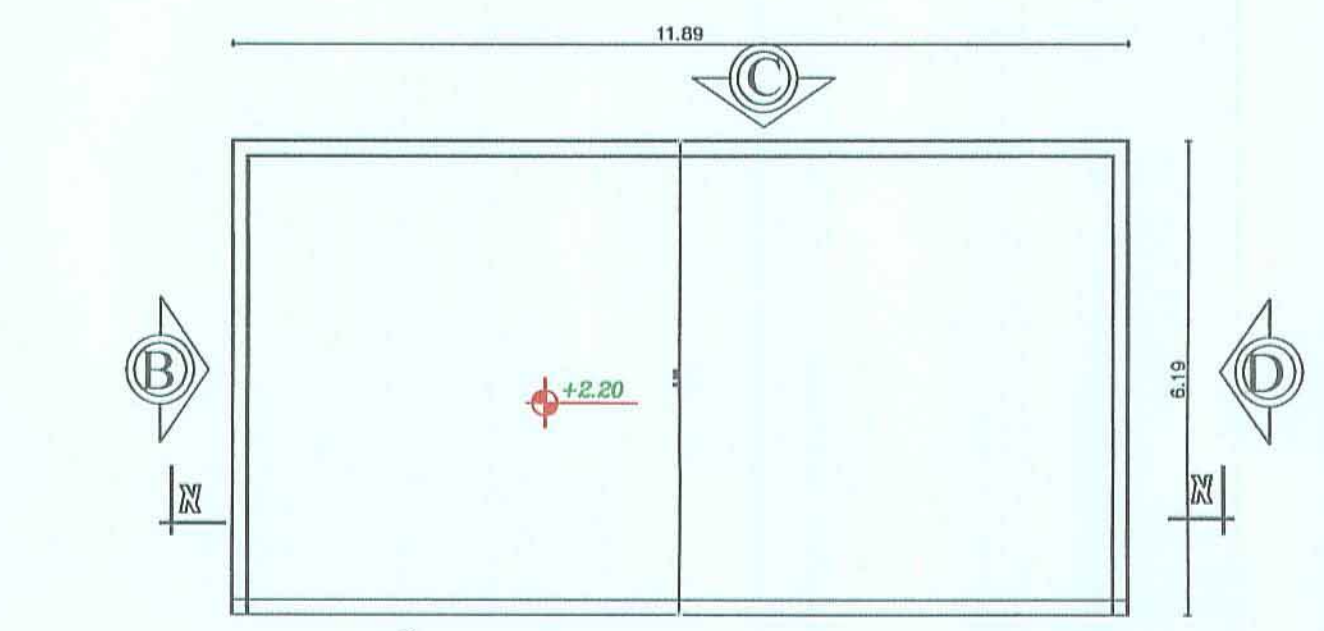


תוכנית גג
1:100

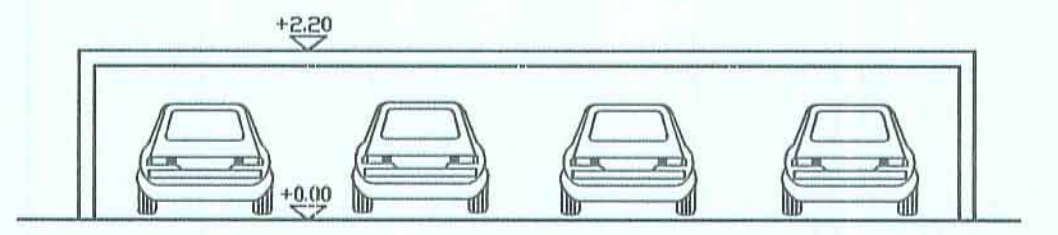


חזית A
1:100

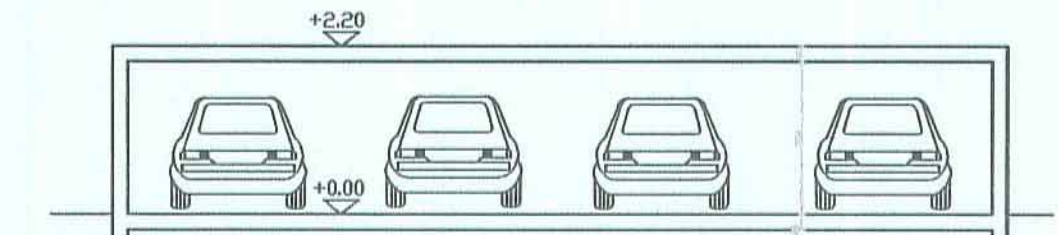

חתך א-א
1:100

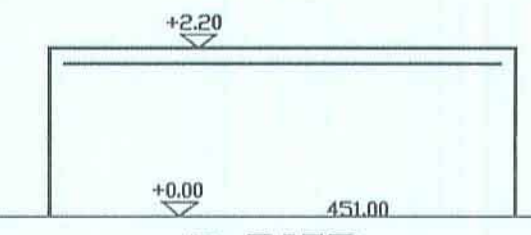


חזית B
1:100


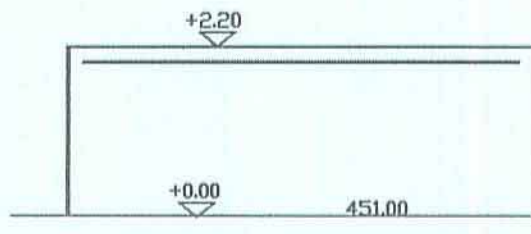


חזית D
1:100

שטח חניה מקורה 73.00 מ"ר

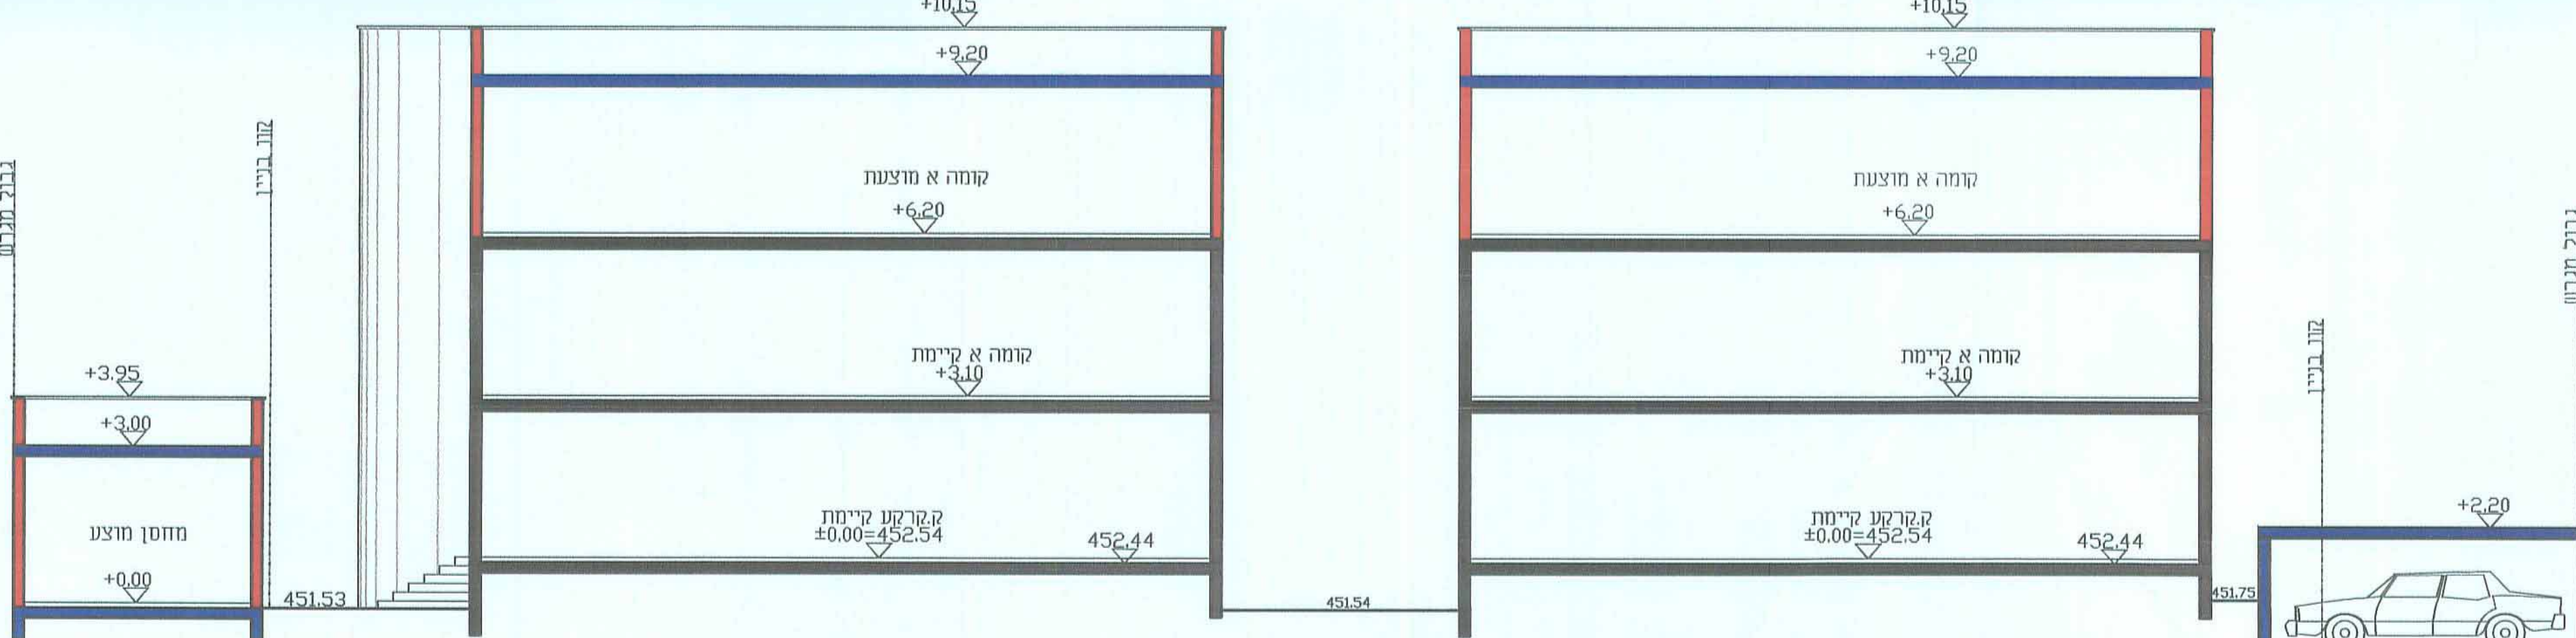

חתך א-א ק.מ. 1:100

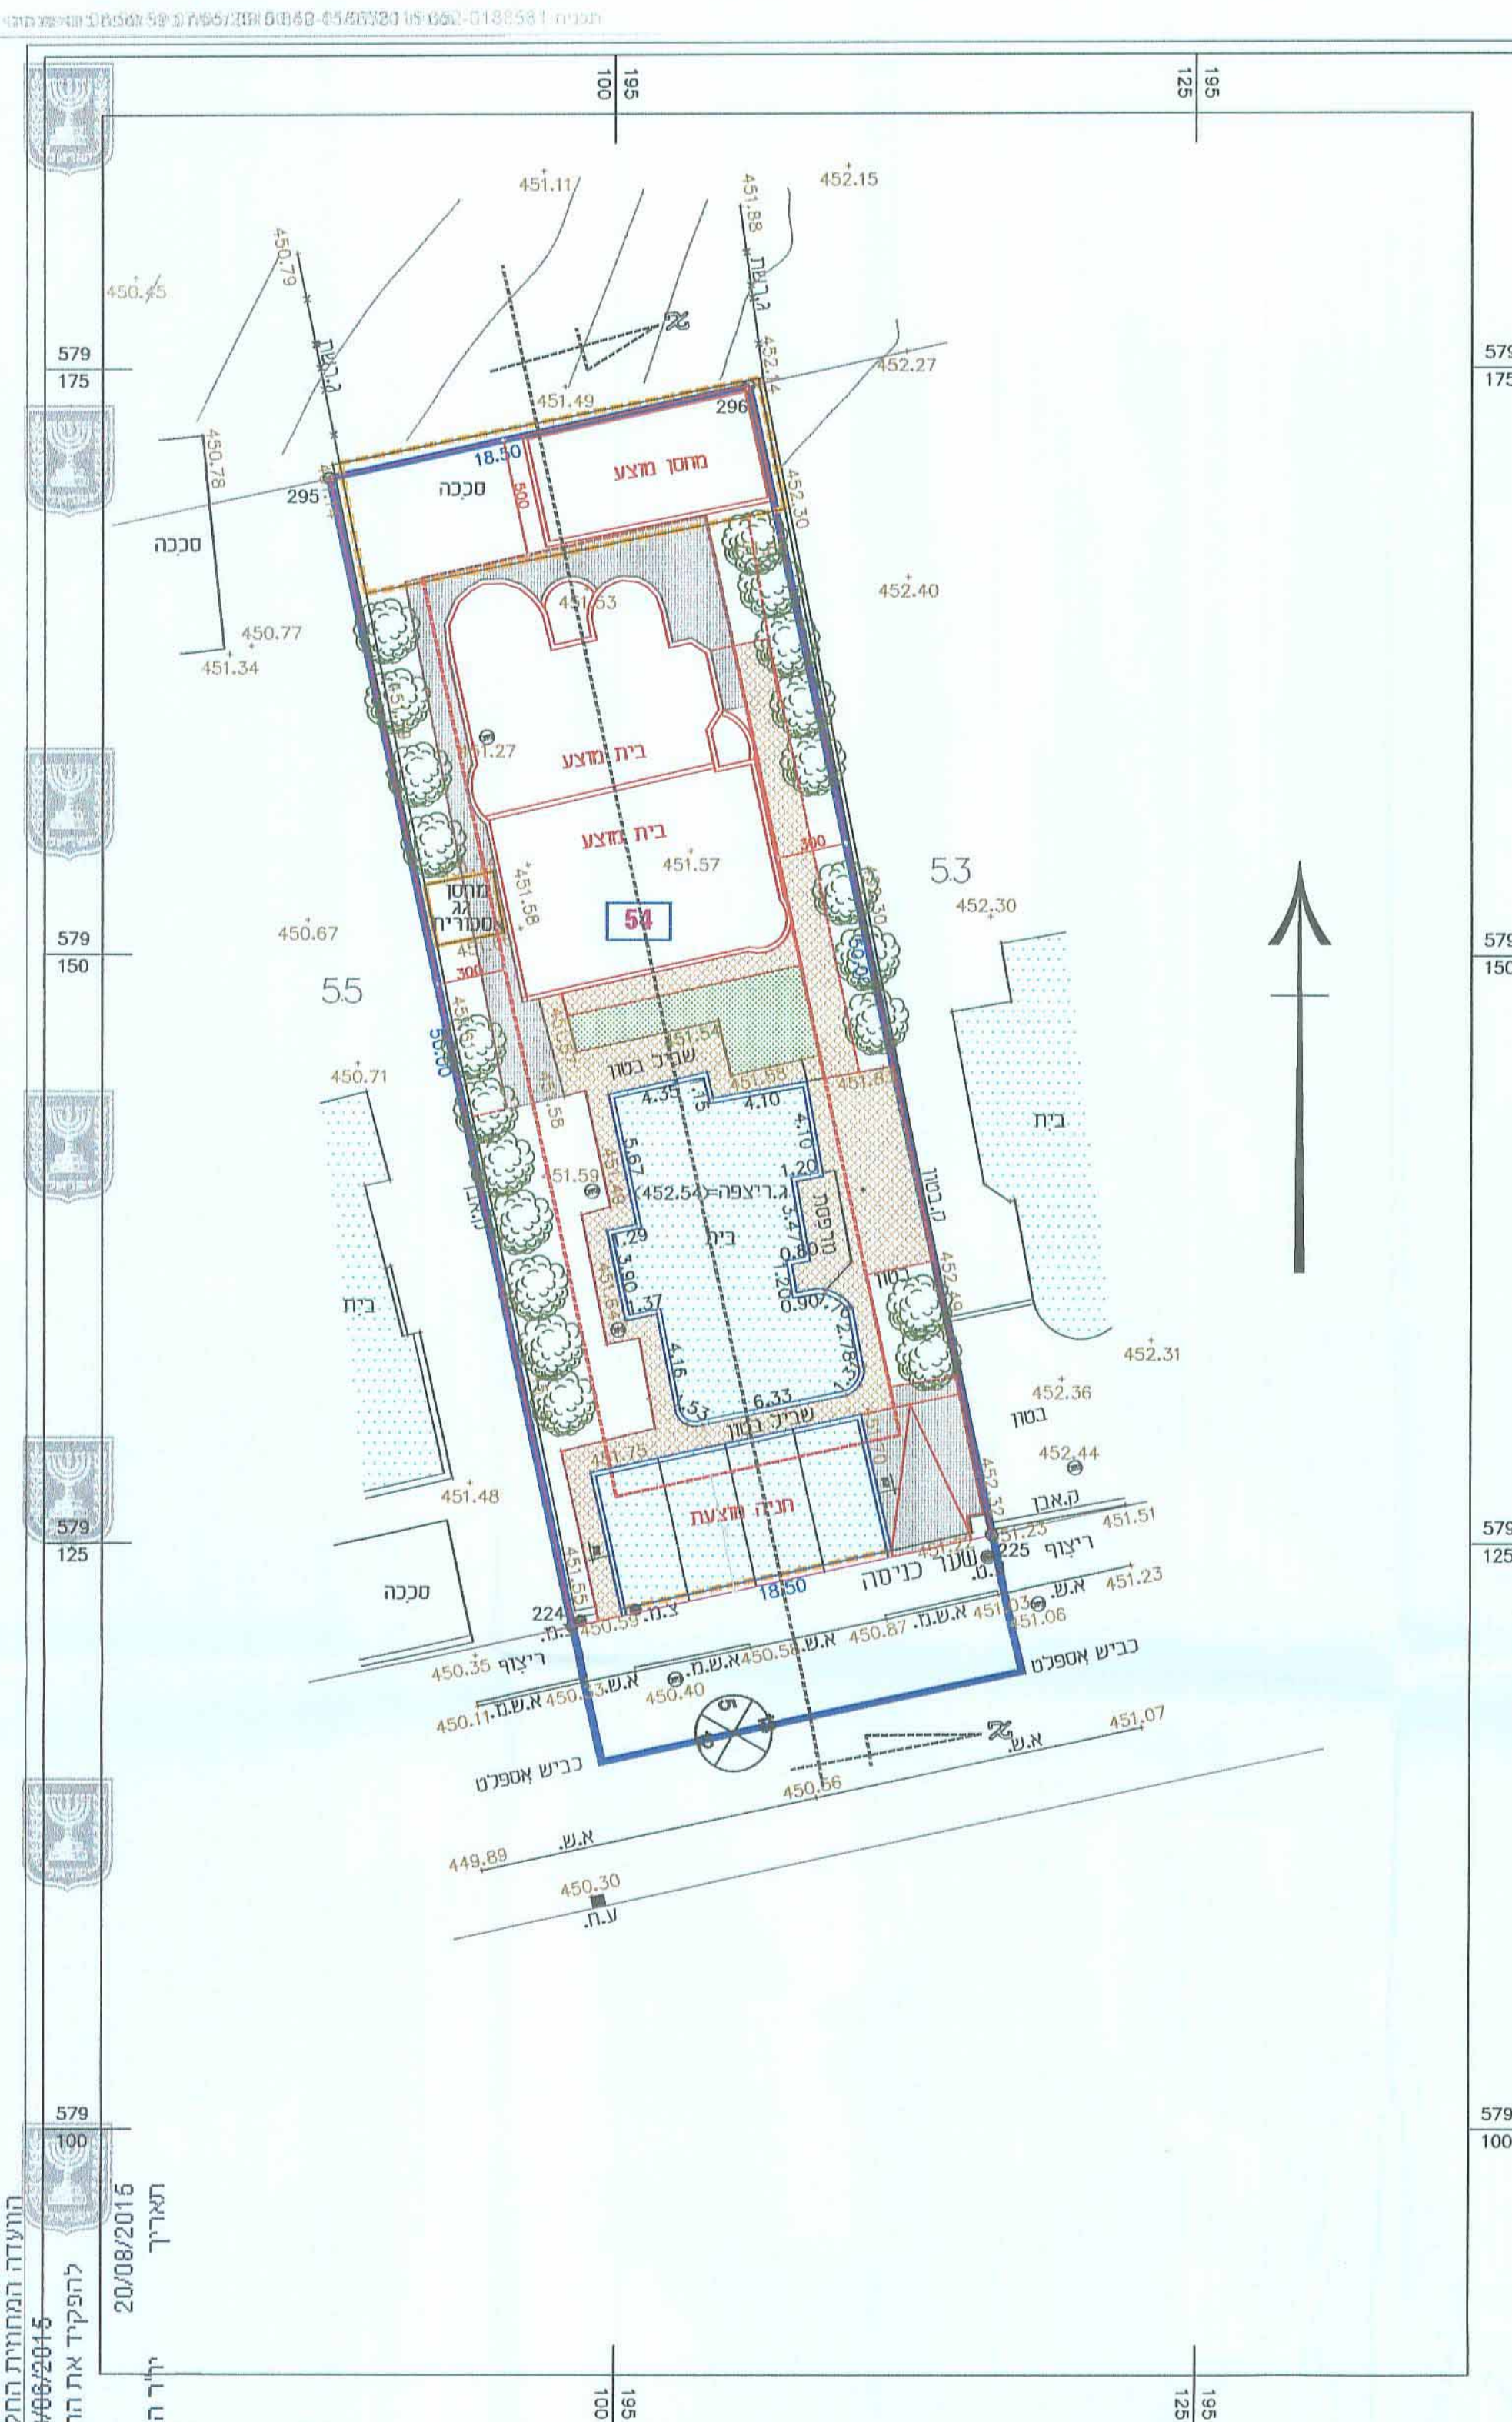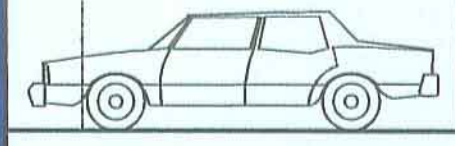

חוק התכנון והבניה, התשכ"ח - 1965
משרד הפנים - מחוז דרום
התעודה המחוזית התליטה ביום:
08/08/2016
להפקיד את התוכנית
20/08/2016
יורד חוזה המחוזית