

עיריית תל אביב-יפו
מס' 605-0253161
תאריך: 25.11.15
שם: סל אל-על
מס' 605-0253161
מס' 605-0253161

עיריית תל אביב-יפו
מס' 605-0253161
תאריך: 25.11.15
שם: סל אל-על
מס' 605-0253161

חוק התכנון והבנייה, הנושק"ה - 1965
תכנית מפורטת


מס' 605-0253161

מגורים במגרש מס' 539B
ברח' מיכאל זוהרי 25,
שכונת רמות, באר שבע

נספח בינוי מנחה המחייב
לגבי מיקום התוספות
גליון 1 מתוך 1

מחוז	באר שבע
מרחב תכנון מקומי	באר שבע
רשות מקומית	באר שבע
ישוב	באר שבע
תאריך	12.05.2015
שם התרשים	קני"מ
נספח בינוי	1:250
תרשים נוסף	-
תרשים נוסף	-

מגיש הנספח	שם:	פחמי ורד
	כתובת:	מכאל זוהרי 25, בי"ש
עורך	טלפון:	077-5240318
	פקס:	072-2578888
גורם מאשר	שם:	ד"ר: דא"ל: katznelson.arch@gmail.com
	שם:	תאריך:

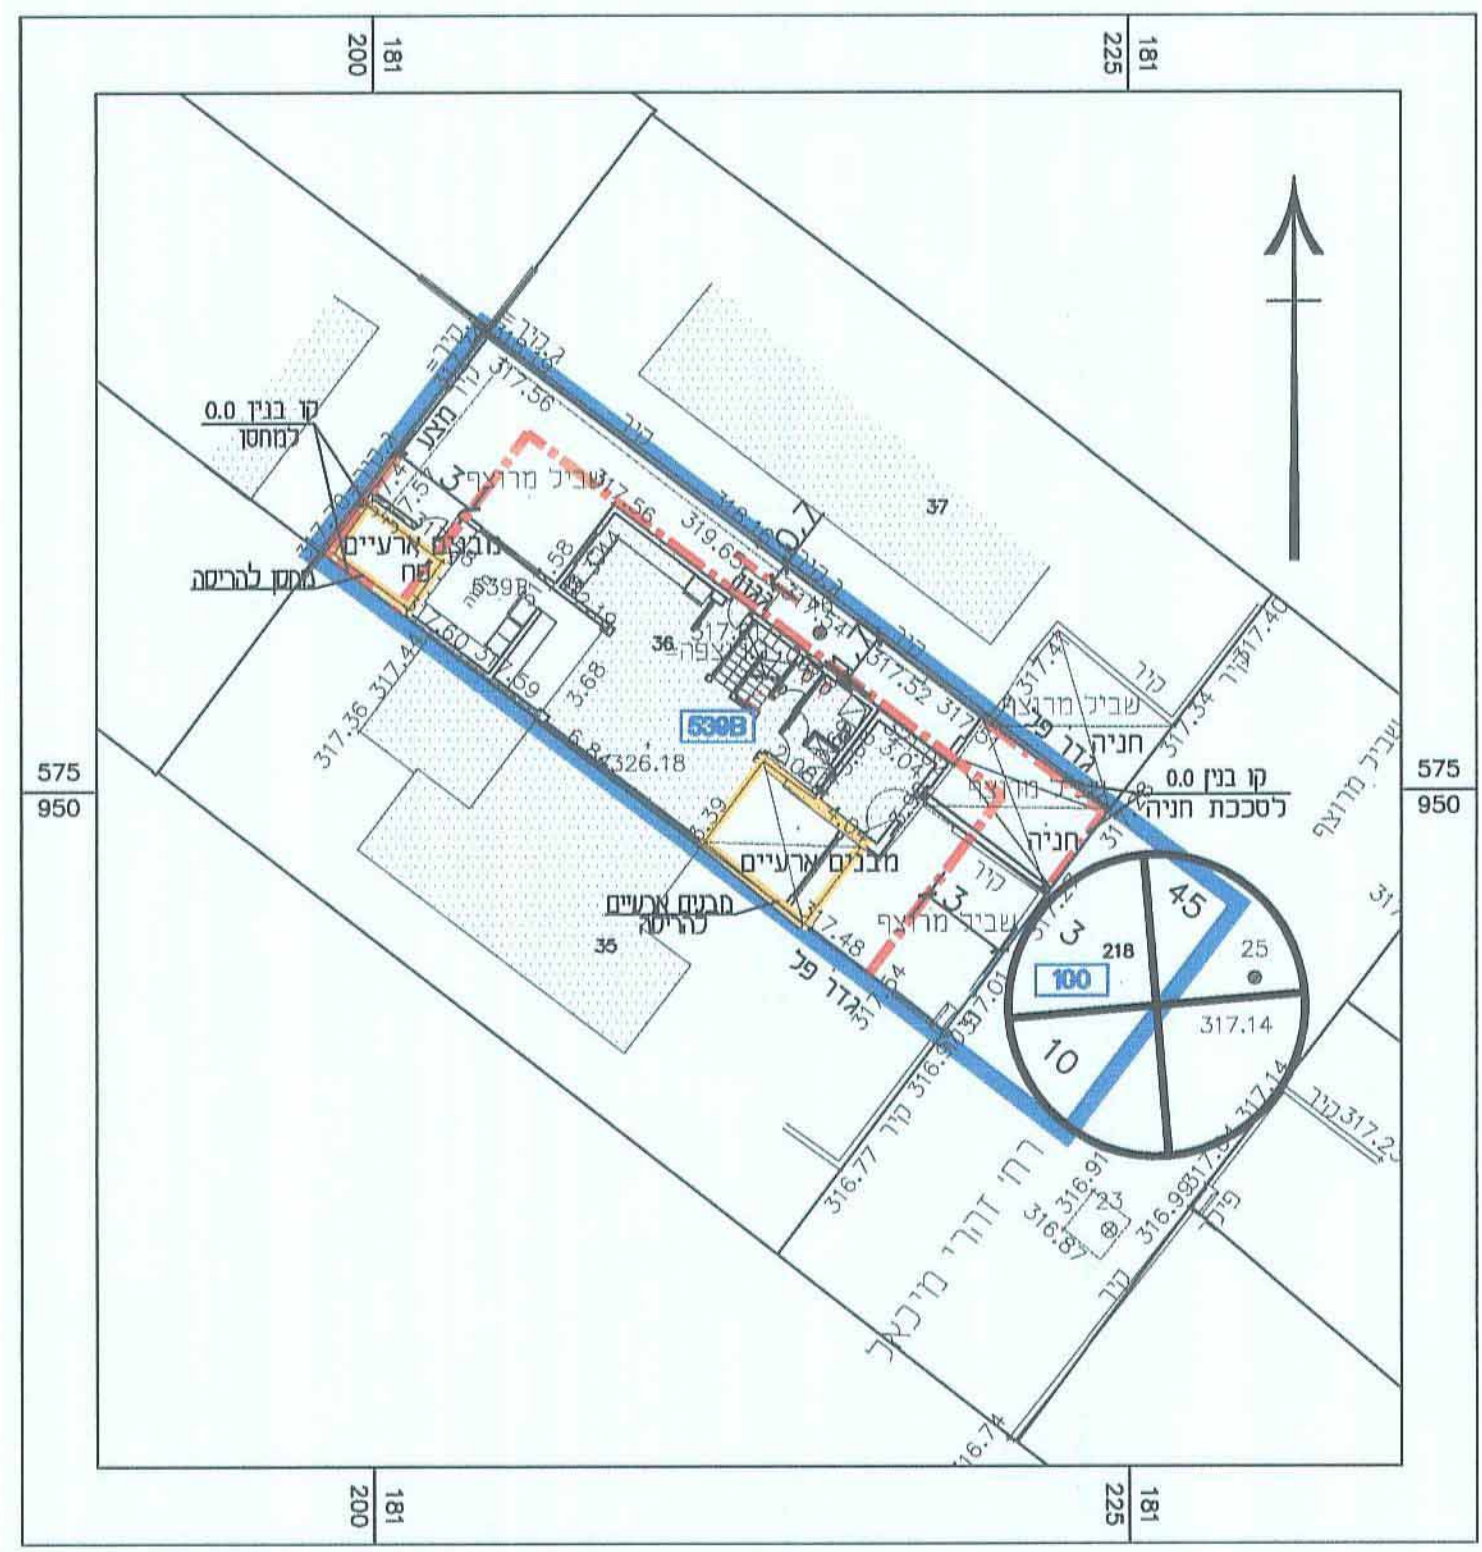

מקרא

- גבול תכנית
- תוספת בניה
- גבול תא שטח ומספרו
- בנין קיים
- מס' הדרך

שם דוש משפחה	ת.ז.	כתובת	טל.	חתימה
רותי זריהן	67234798	מכאל זוהרי 27	052-5111036	
חיים זריהן	68723691			
איציק כהן	67709576	יחנן לינדר 26	08-6480211	
נורית כהן	57883407			
אלון שנקמן	059615120	מכאל זוהרי 23	050-5408212	

