

חוק התכנון והבנייה, התשכ"ה - 1965
תכנית מפורטת


מס' 605-0254730
מגורים במגרש מס' 434A
רח' דוידוביץ' 18,
שכונה רמות, באר שבע

נספח בינוי מנחה המחייב
 לגבי מיקום התוספות
גליון 1 מתוך 1

מחוז	דרום
מרחב תכנון מקומי	באר-שבע
רשות מקומית	באר-שבע
ישוב	באר-שבע
תאריך	31.05.2015



שם התרשים	קני"מ
נספח בינוי	1:250
תרשים נוסף	-
תרשים נוסף	-

שמות וחתים:	
עורך הנספח	שם: רינה ויגדר
	תאריך: רינה ויגדר הנדי אדריכלית
גורם מאשר	שם: תאריך:
	תאריך: חתימה:

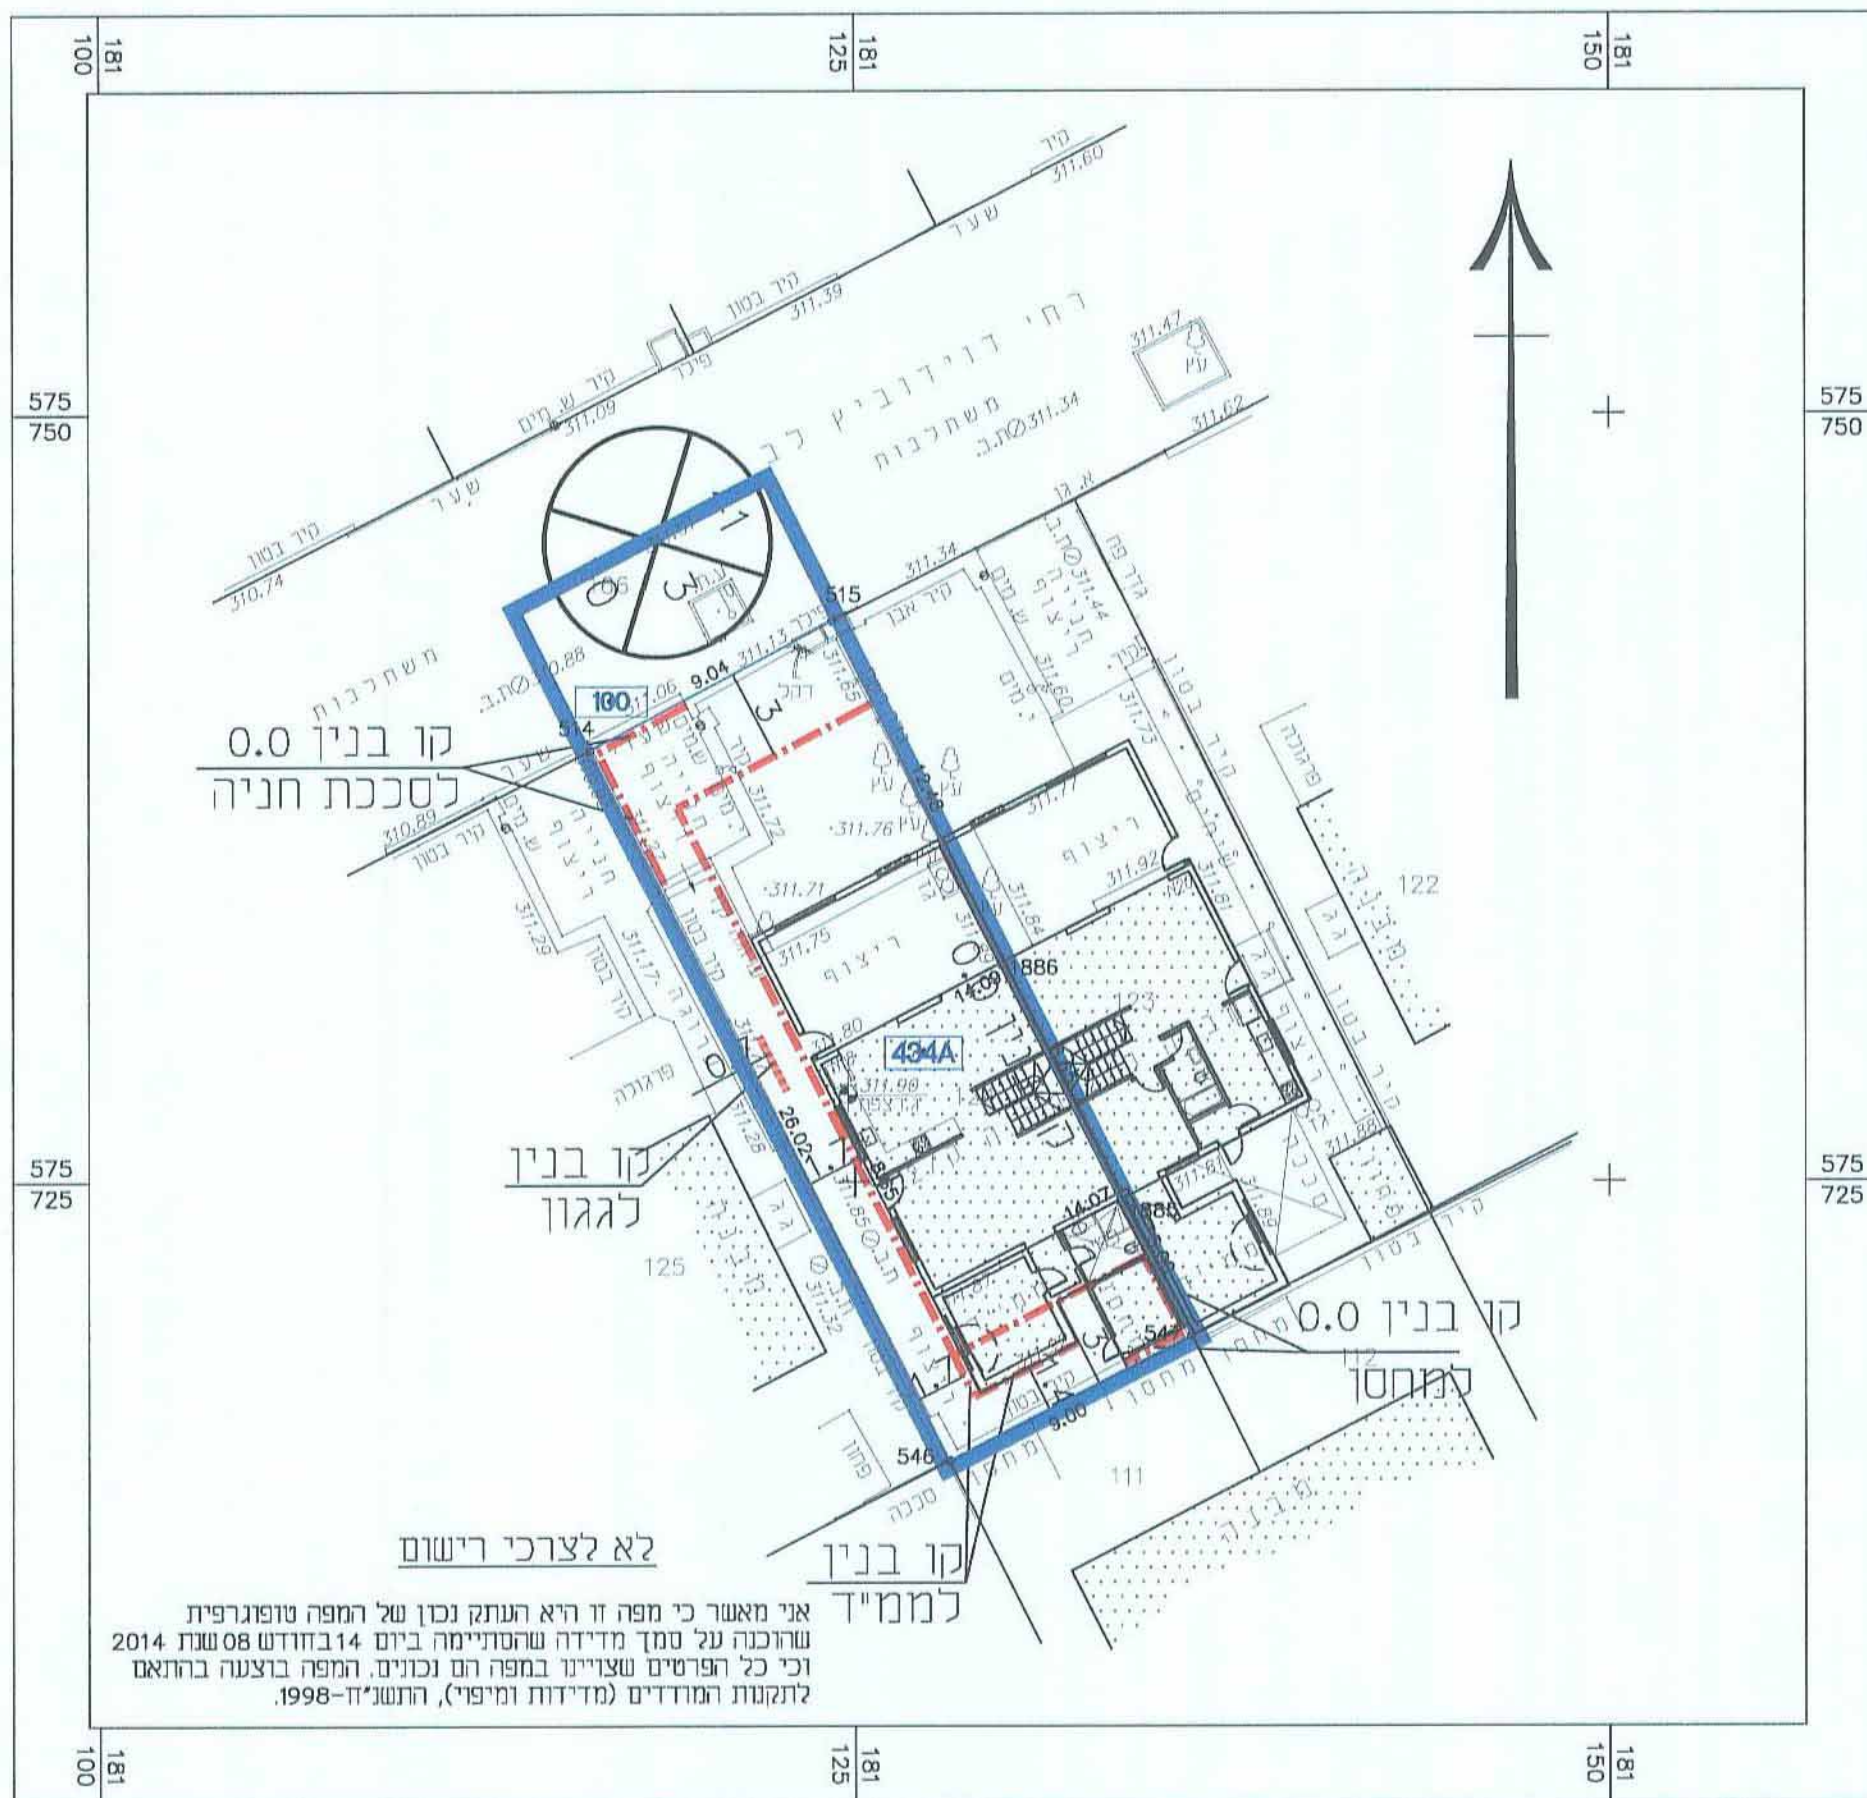


לא לצרכי רישום
 קו בנין 0.0 למחסן
 קו בנין 0.0 לסככת חניה

תרשים המגרש
קנה מידה 1:250

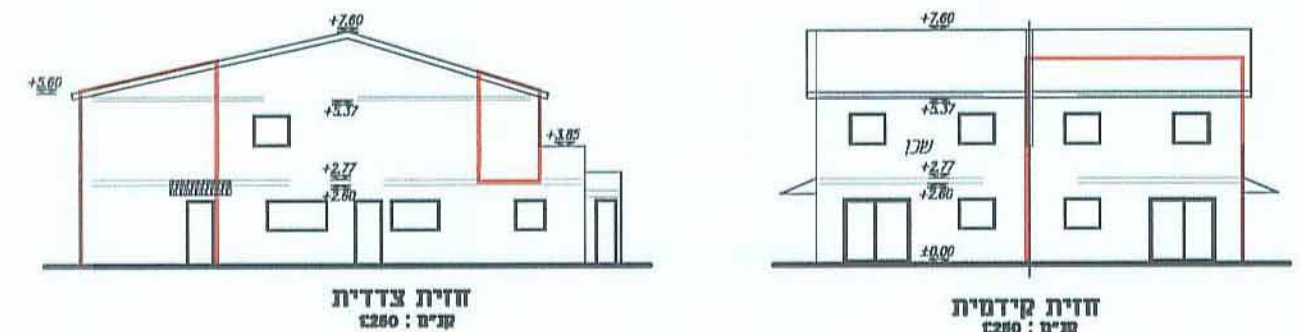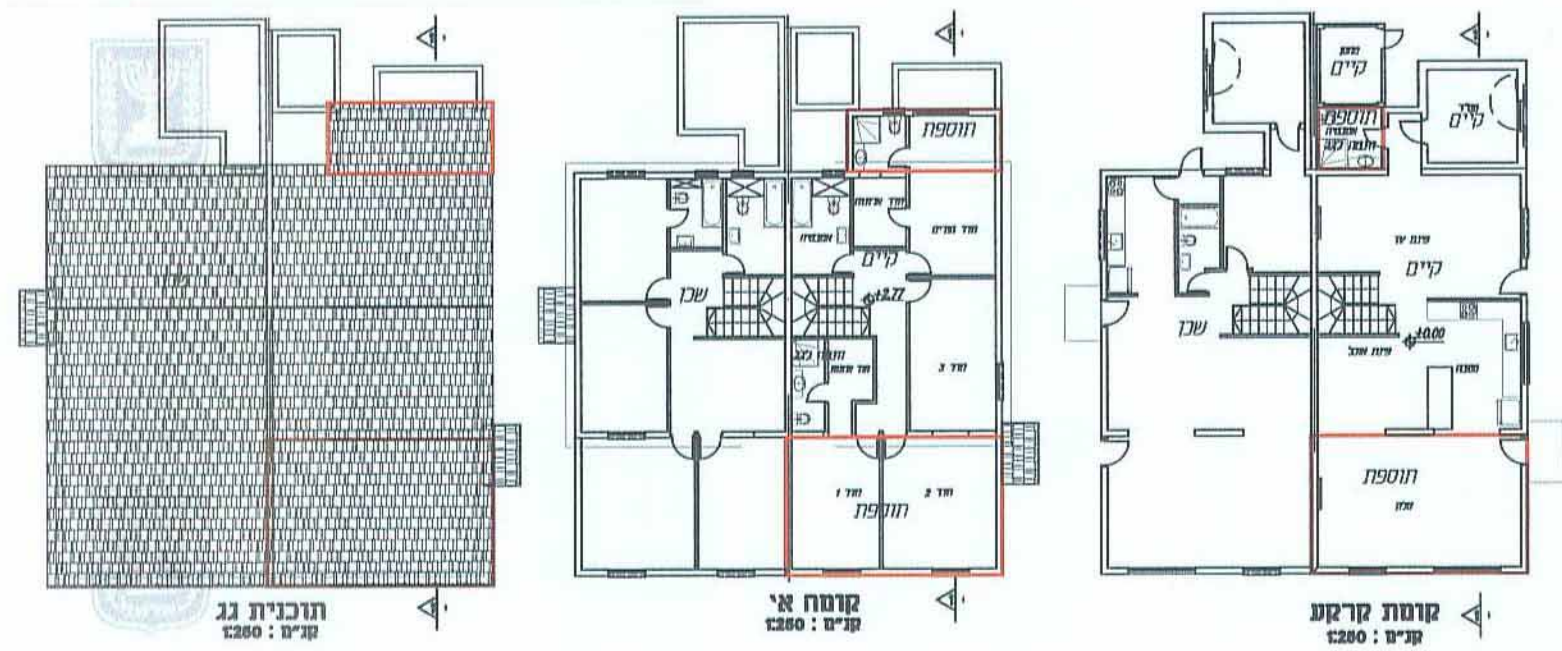

תוספת בנייה בשתי קומות בחזית הקדמית תהווה תוספת סטנדרטית
 לבית השכן עם קיד משותף במידה ויוגש שינוי תכנית מפורטת

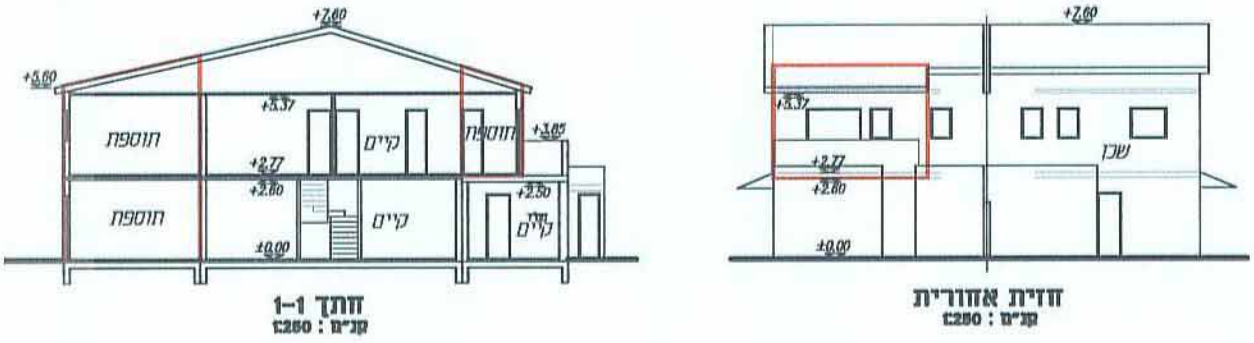

605-0254730
 25.11.15
 2015.013
 טל אקס-על
 סגן ומי"מ ראש העיר
 עיריית באר-שבע