


תכנית העמדה קנ"מ 1:250

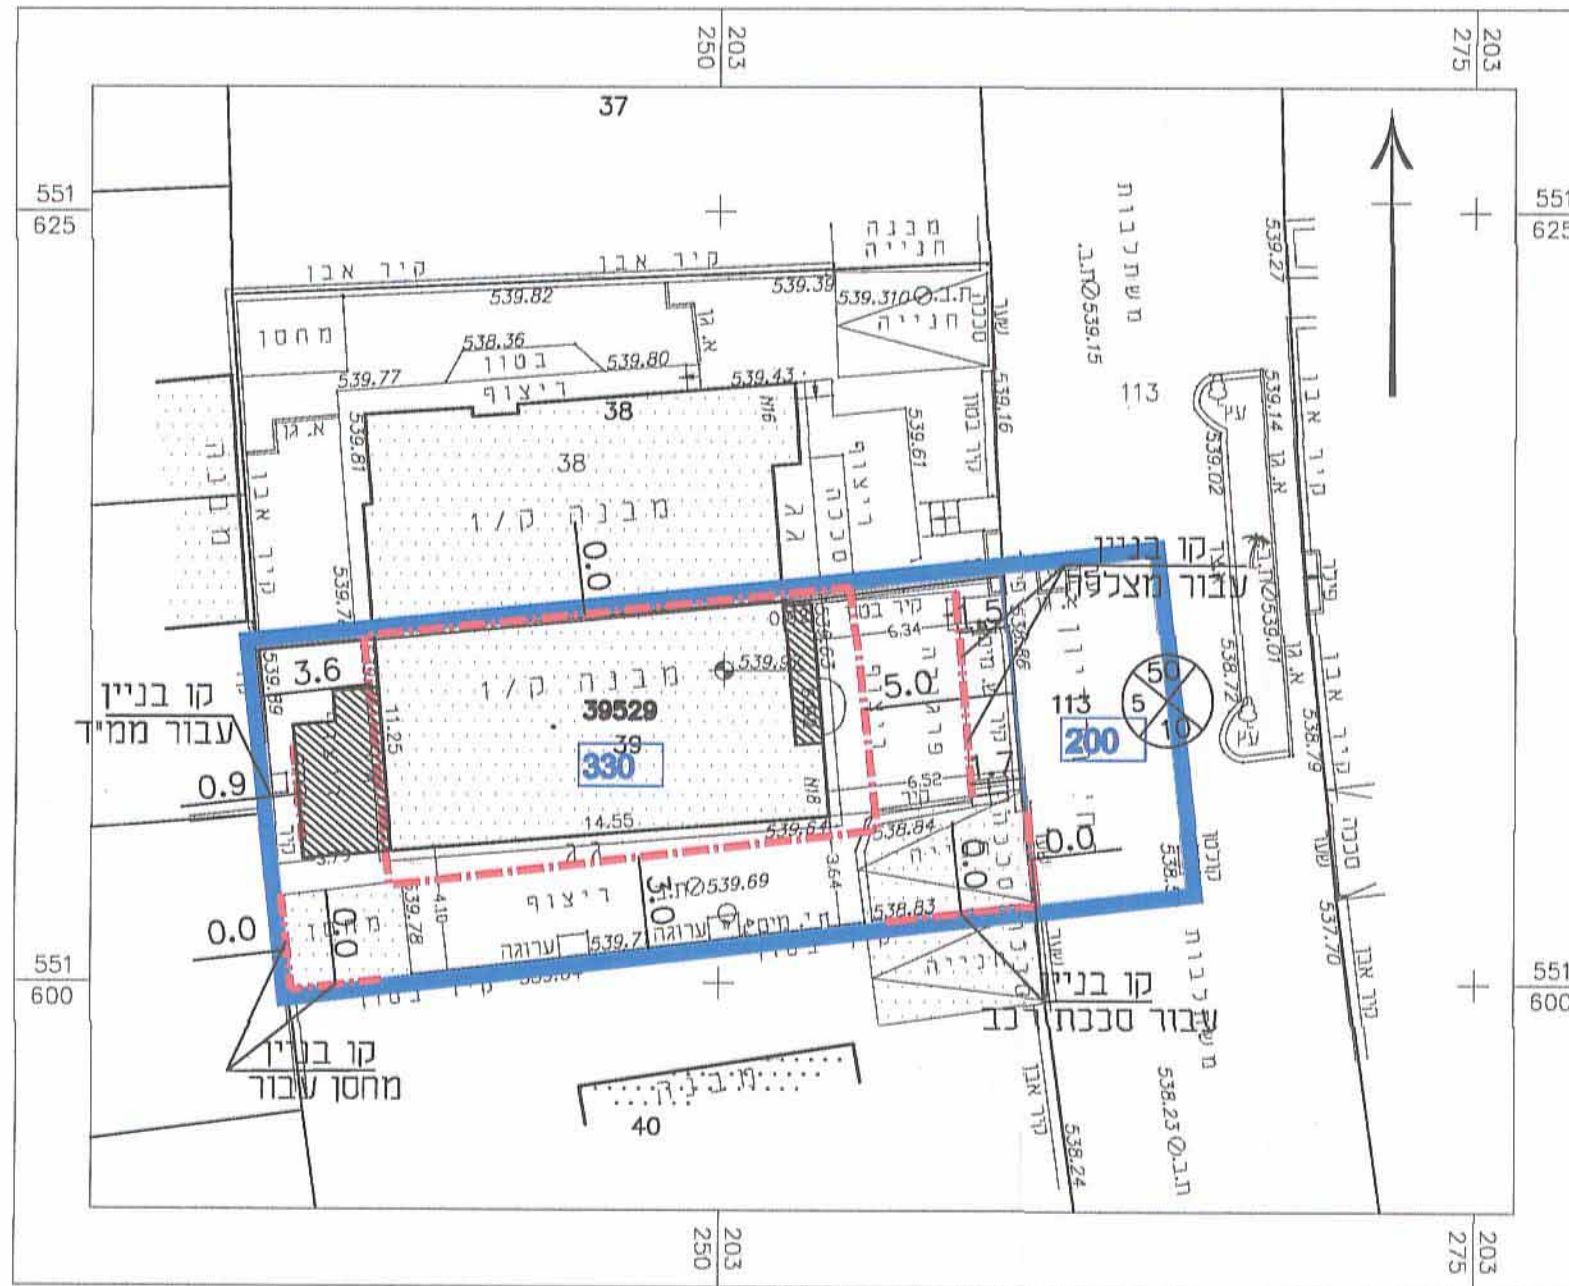

חוק התכנון והבנייה, התשכ"ה - 1965 תכנית מפורטת	
מס' 607-0246736	
מגורים ברחי הרודיון 18, שכי ממשית, דימונה	
מנחה מחייב לגבי מיקום התוספות	
נספח בניין	גליון 1 מתוך 1
מחוז	דרום
מרחב תכנון מקומי	דימונה
רשות מקומית	דימונה
ישוב	דימונה
תאריך	12.05.2015
שם התרשים	קנ"מ
תכנית העמדה	1:250
תרשים נוסף	-
תרשים נוסף	-
שמות וחתימות:	
עורך	שם: ויקטור רבינוביץ
חנפוף	תאריך: ליד
גורם	שם: תאריך:
מאשר	חתימה:

מקרא:

	לחריטה		גבול התכנית
	גבול תא שטח ומספר		קו בנין
	מספר הדרך		מבנה קיים
	קו בניין רחוב הדרך		תוספת


07.06.2016

חישוב נסחים קנ"מ 1:250


מצב	מס'	אורך	רוחב	שטח
שטח עיקרי				
בית קיים	1	לפי היתר קודם		97.26
מוצע	2	4.41	0.90	3.97
מח"ד מוצע		מעבר ל-12.0 מ"ר		2.11
סה"כ קיים ומוצע				103.34
שטח שדות				
מח"ד מוצע	3	(1.50x1.00)+(4.35x2.90)	14.11-2.11=12.0	
מחסן מאושר		4.00	3.00	12.00
סה"כ חניה	4	(5.94x2.52)+(5.94x1.24)/2		21.82
חניה מאושרת		5.00	3.00	15.00
סה"כ הרחבת חניה		21.82-15.00		6.82
סה"כ שטח שדות		21.82+12.0+12.0		45.82
פרגולה מוצעת	5	7.01	4.80	33.65

ועדה מקומית דימונה
אישור תכנית מס' 607-0246736
הועדה המקומית החליטה לאשר את התכנית
בישיבה מס' 34 ביום 13/4/16
יו"ר הועדה


מצב מוצע

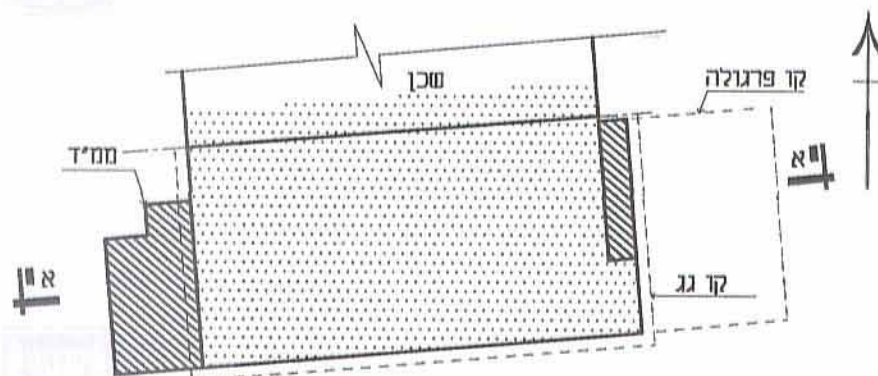

תכנית קומת קרקע קנ"מ 1:250

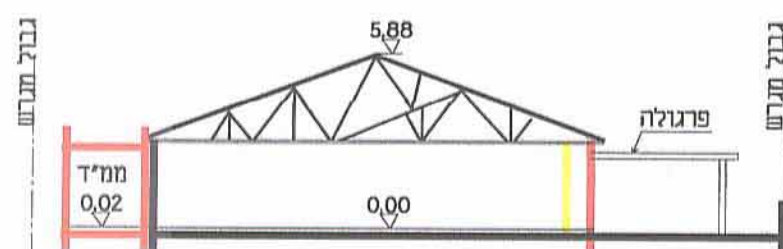


חתך א-א קנ"מ 1:250

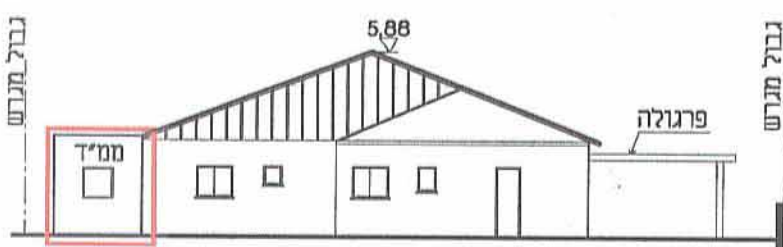


חזית צדדית קנ"מ 1:250


מצב קיים

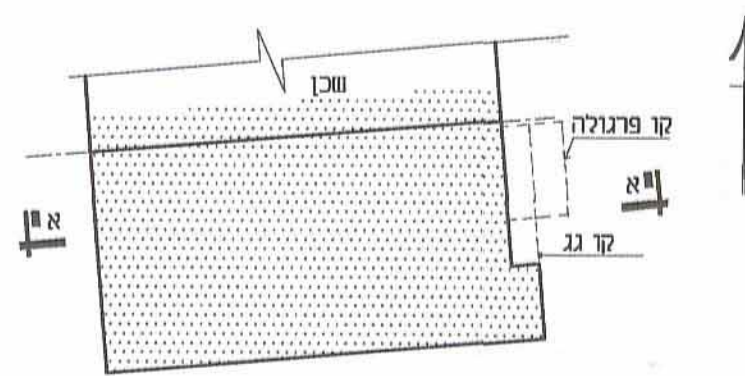

תכנית קומת קרקע קנ"מ 1:250

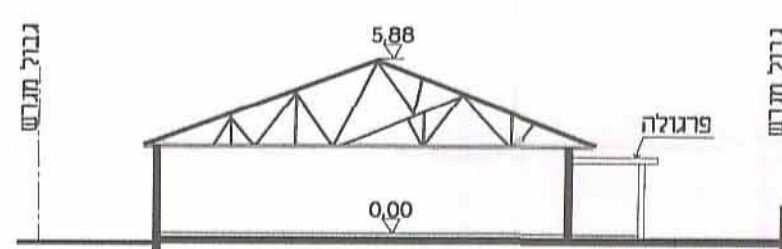

חתך א-א קנ"מ 1:250

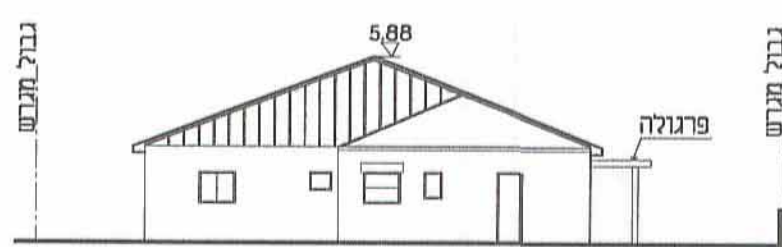

חזית צדדית קנ"מ 1:250