

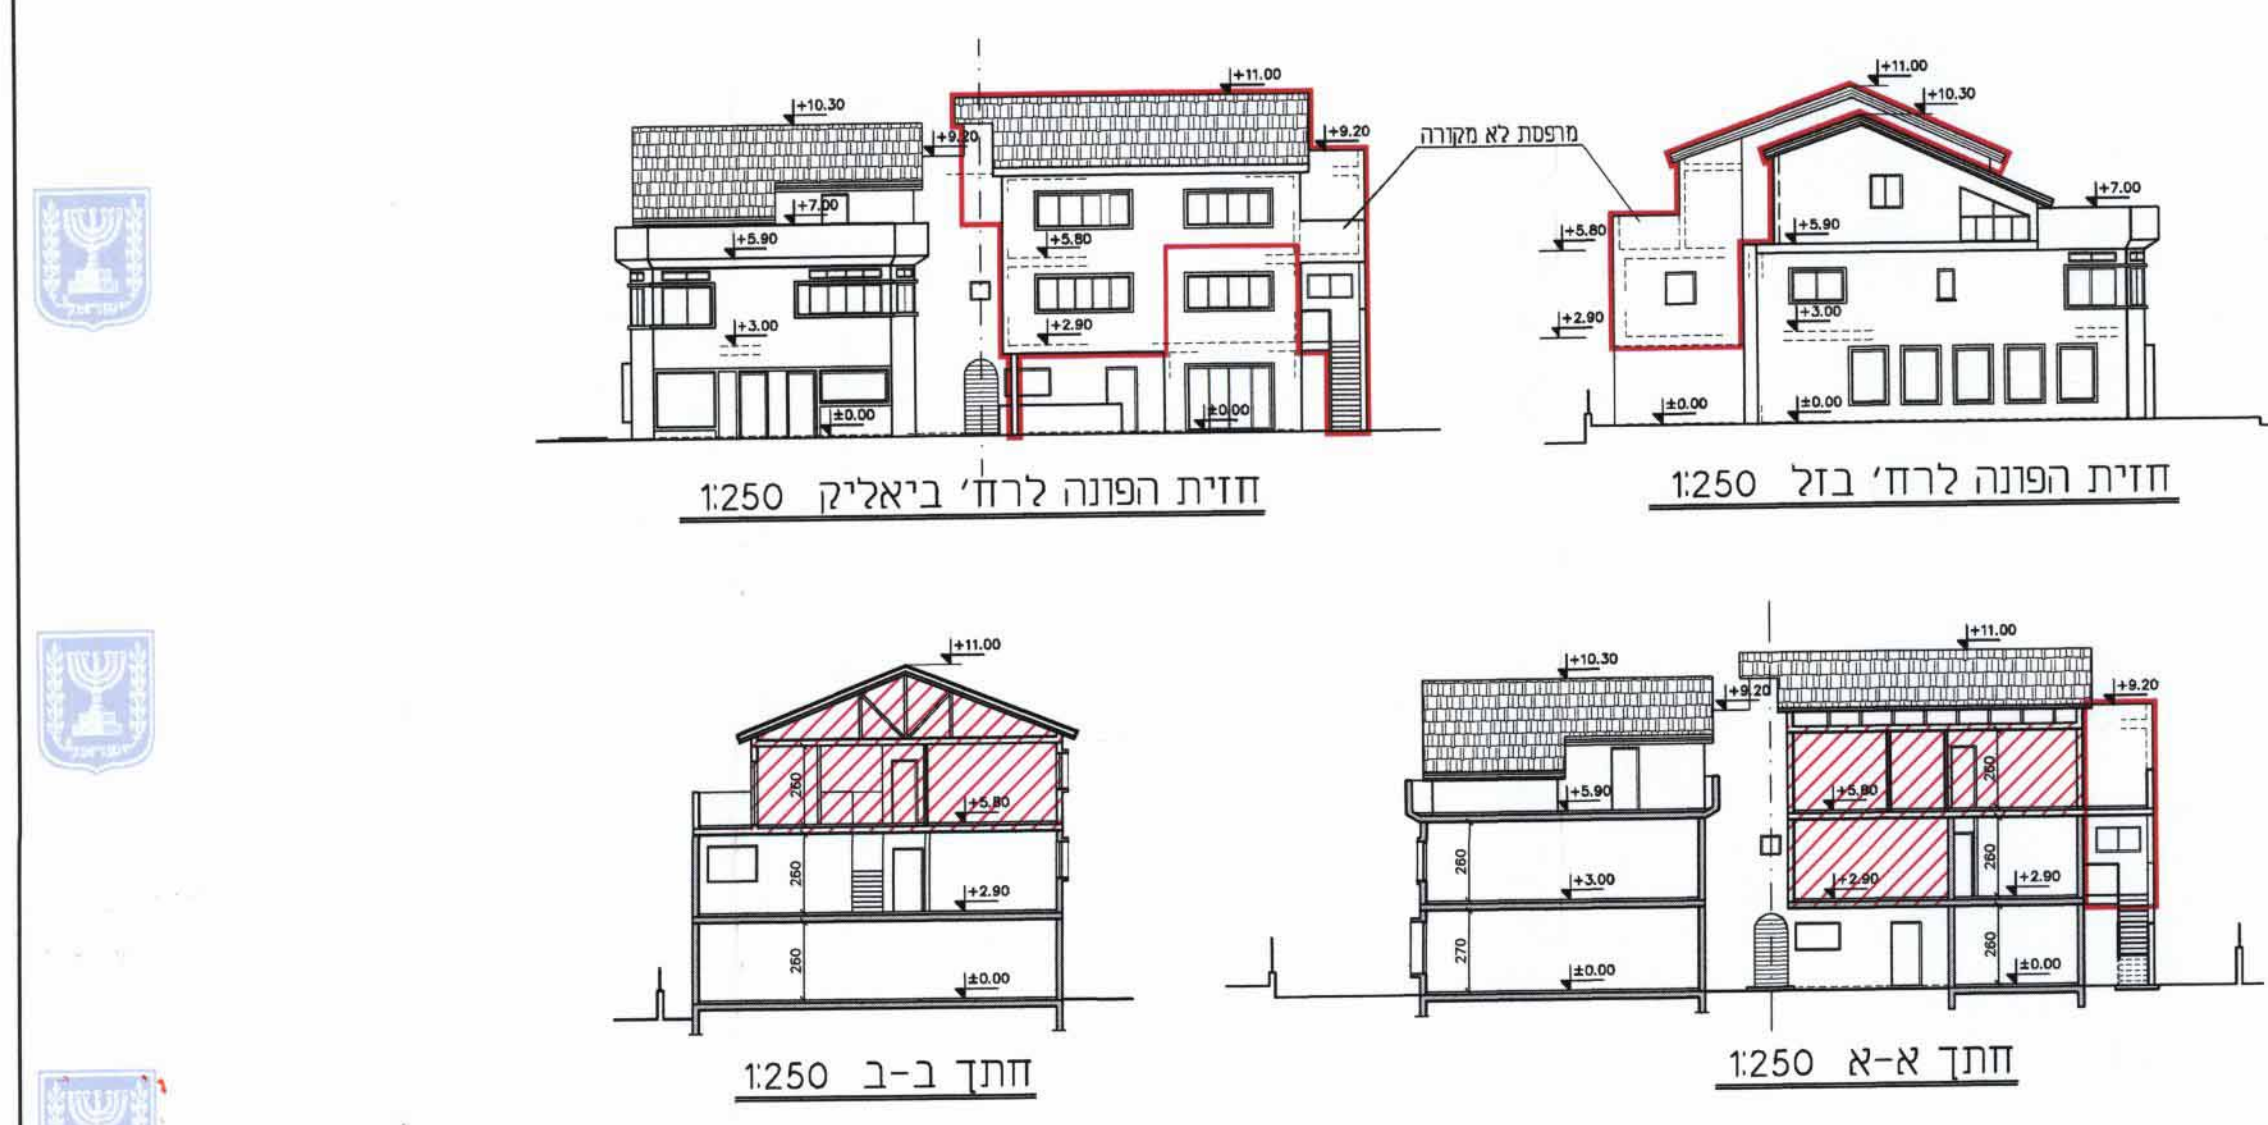


# נספח בינוי מנחה לתכנית מס' 605-0176735

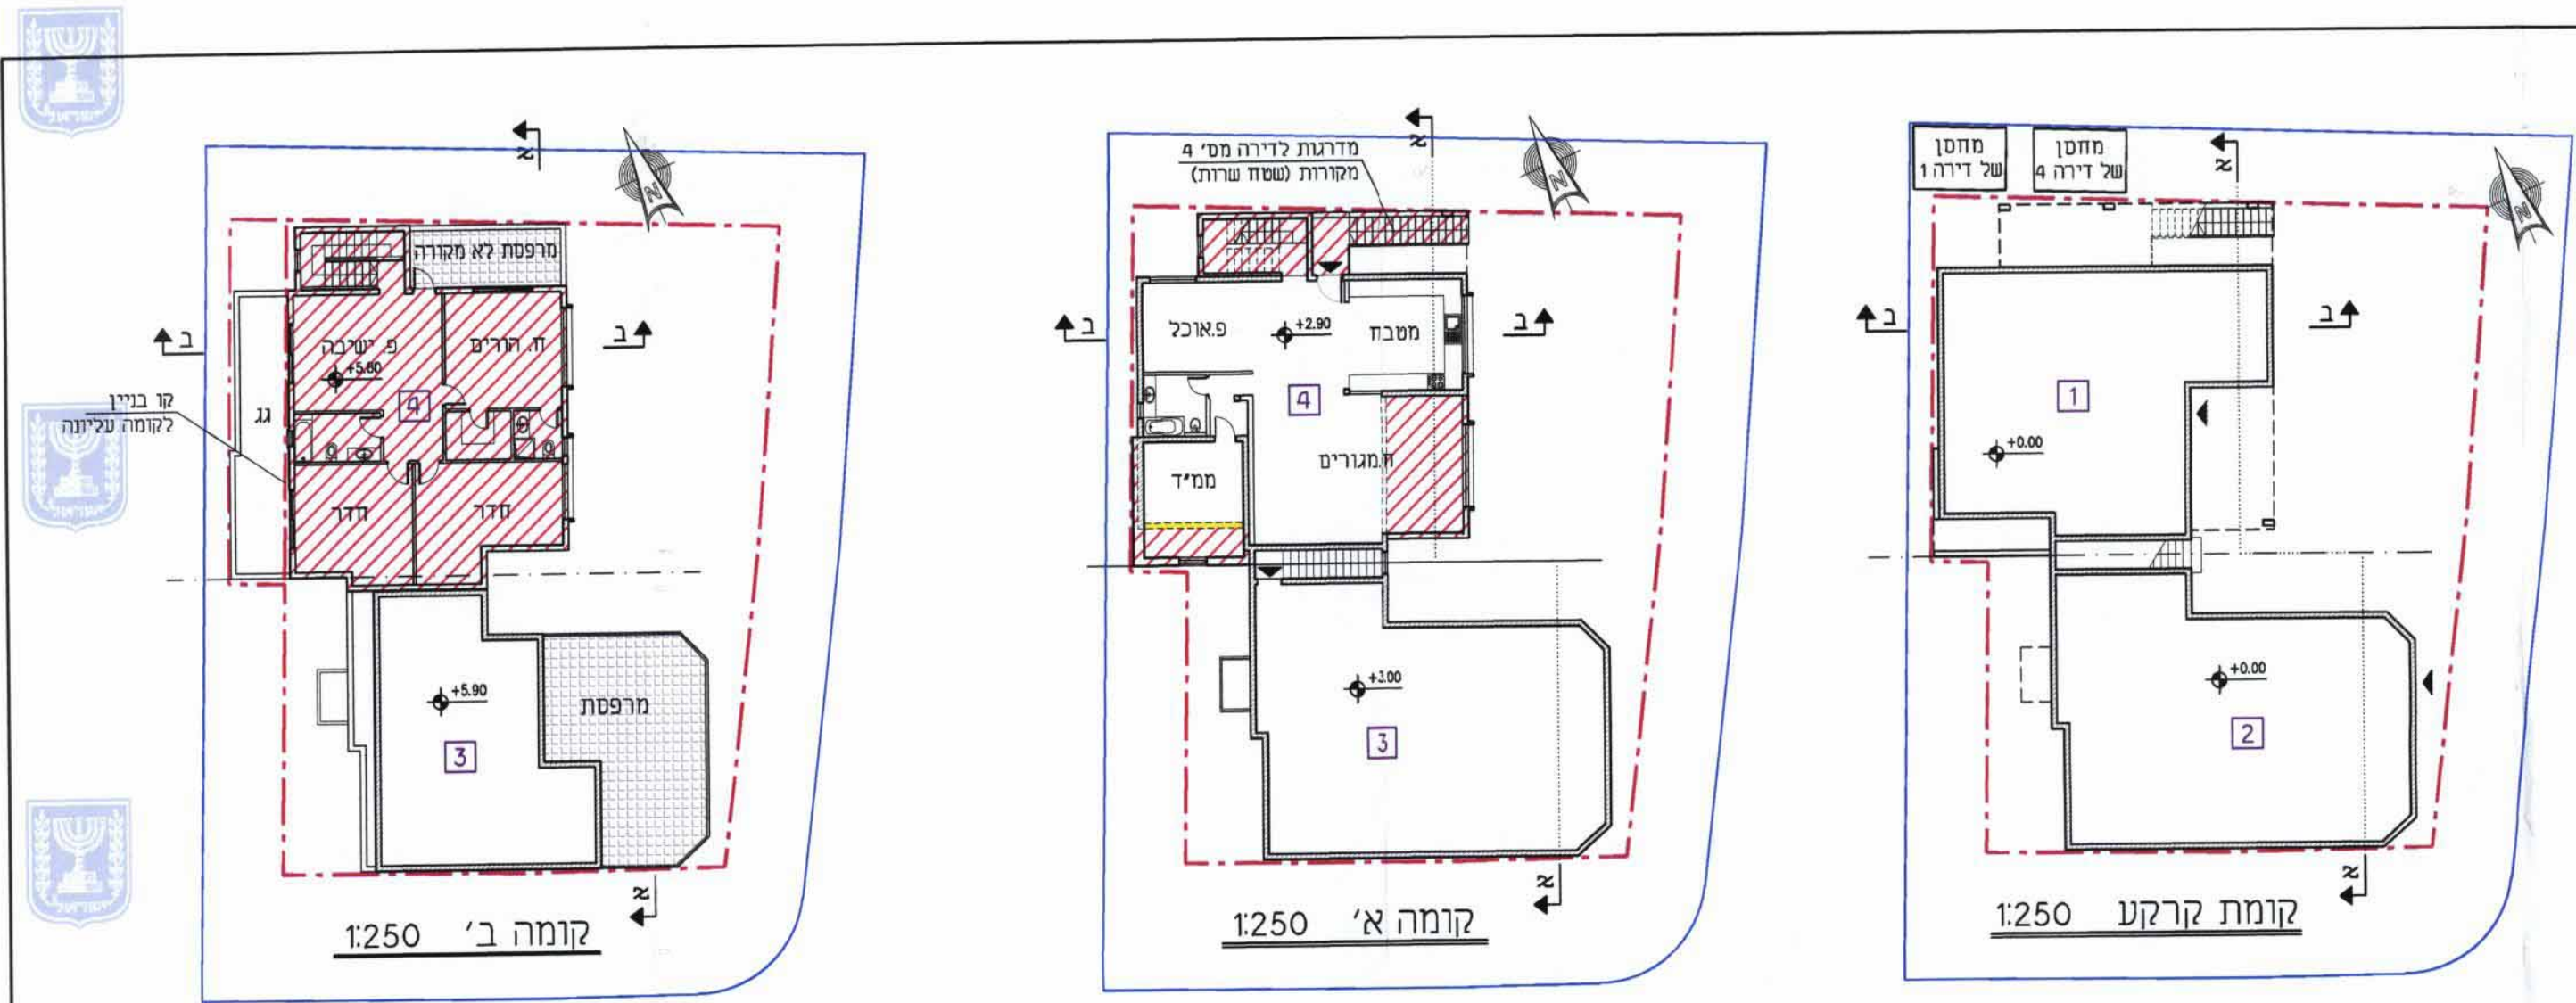

מקרא:

	גבול התכנית
	קו בניין
	גבול תא שטח ומזפרו
	מבנה קיים
	תופת חדשה מעילה זכויות בניה
	משם תוספת בודית או מבט
	מפני דירה

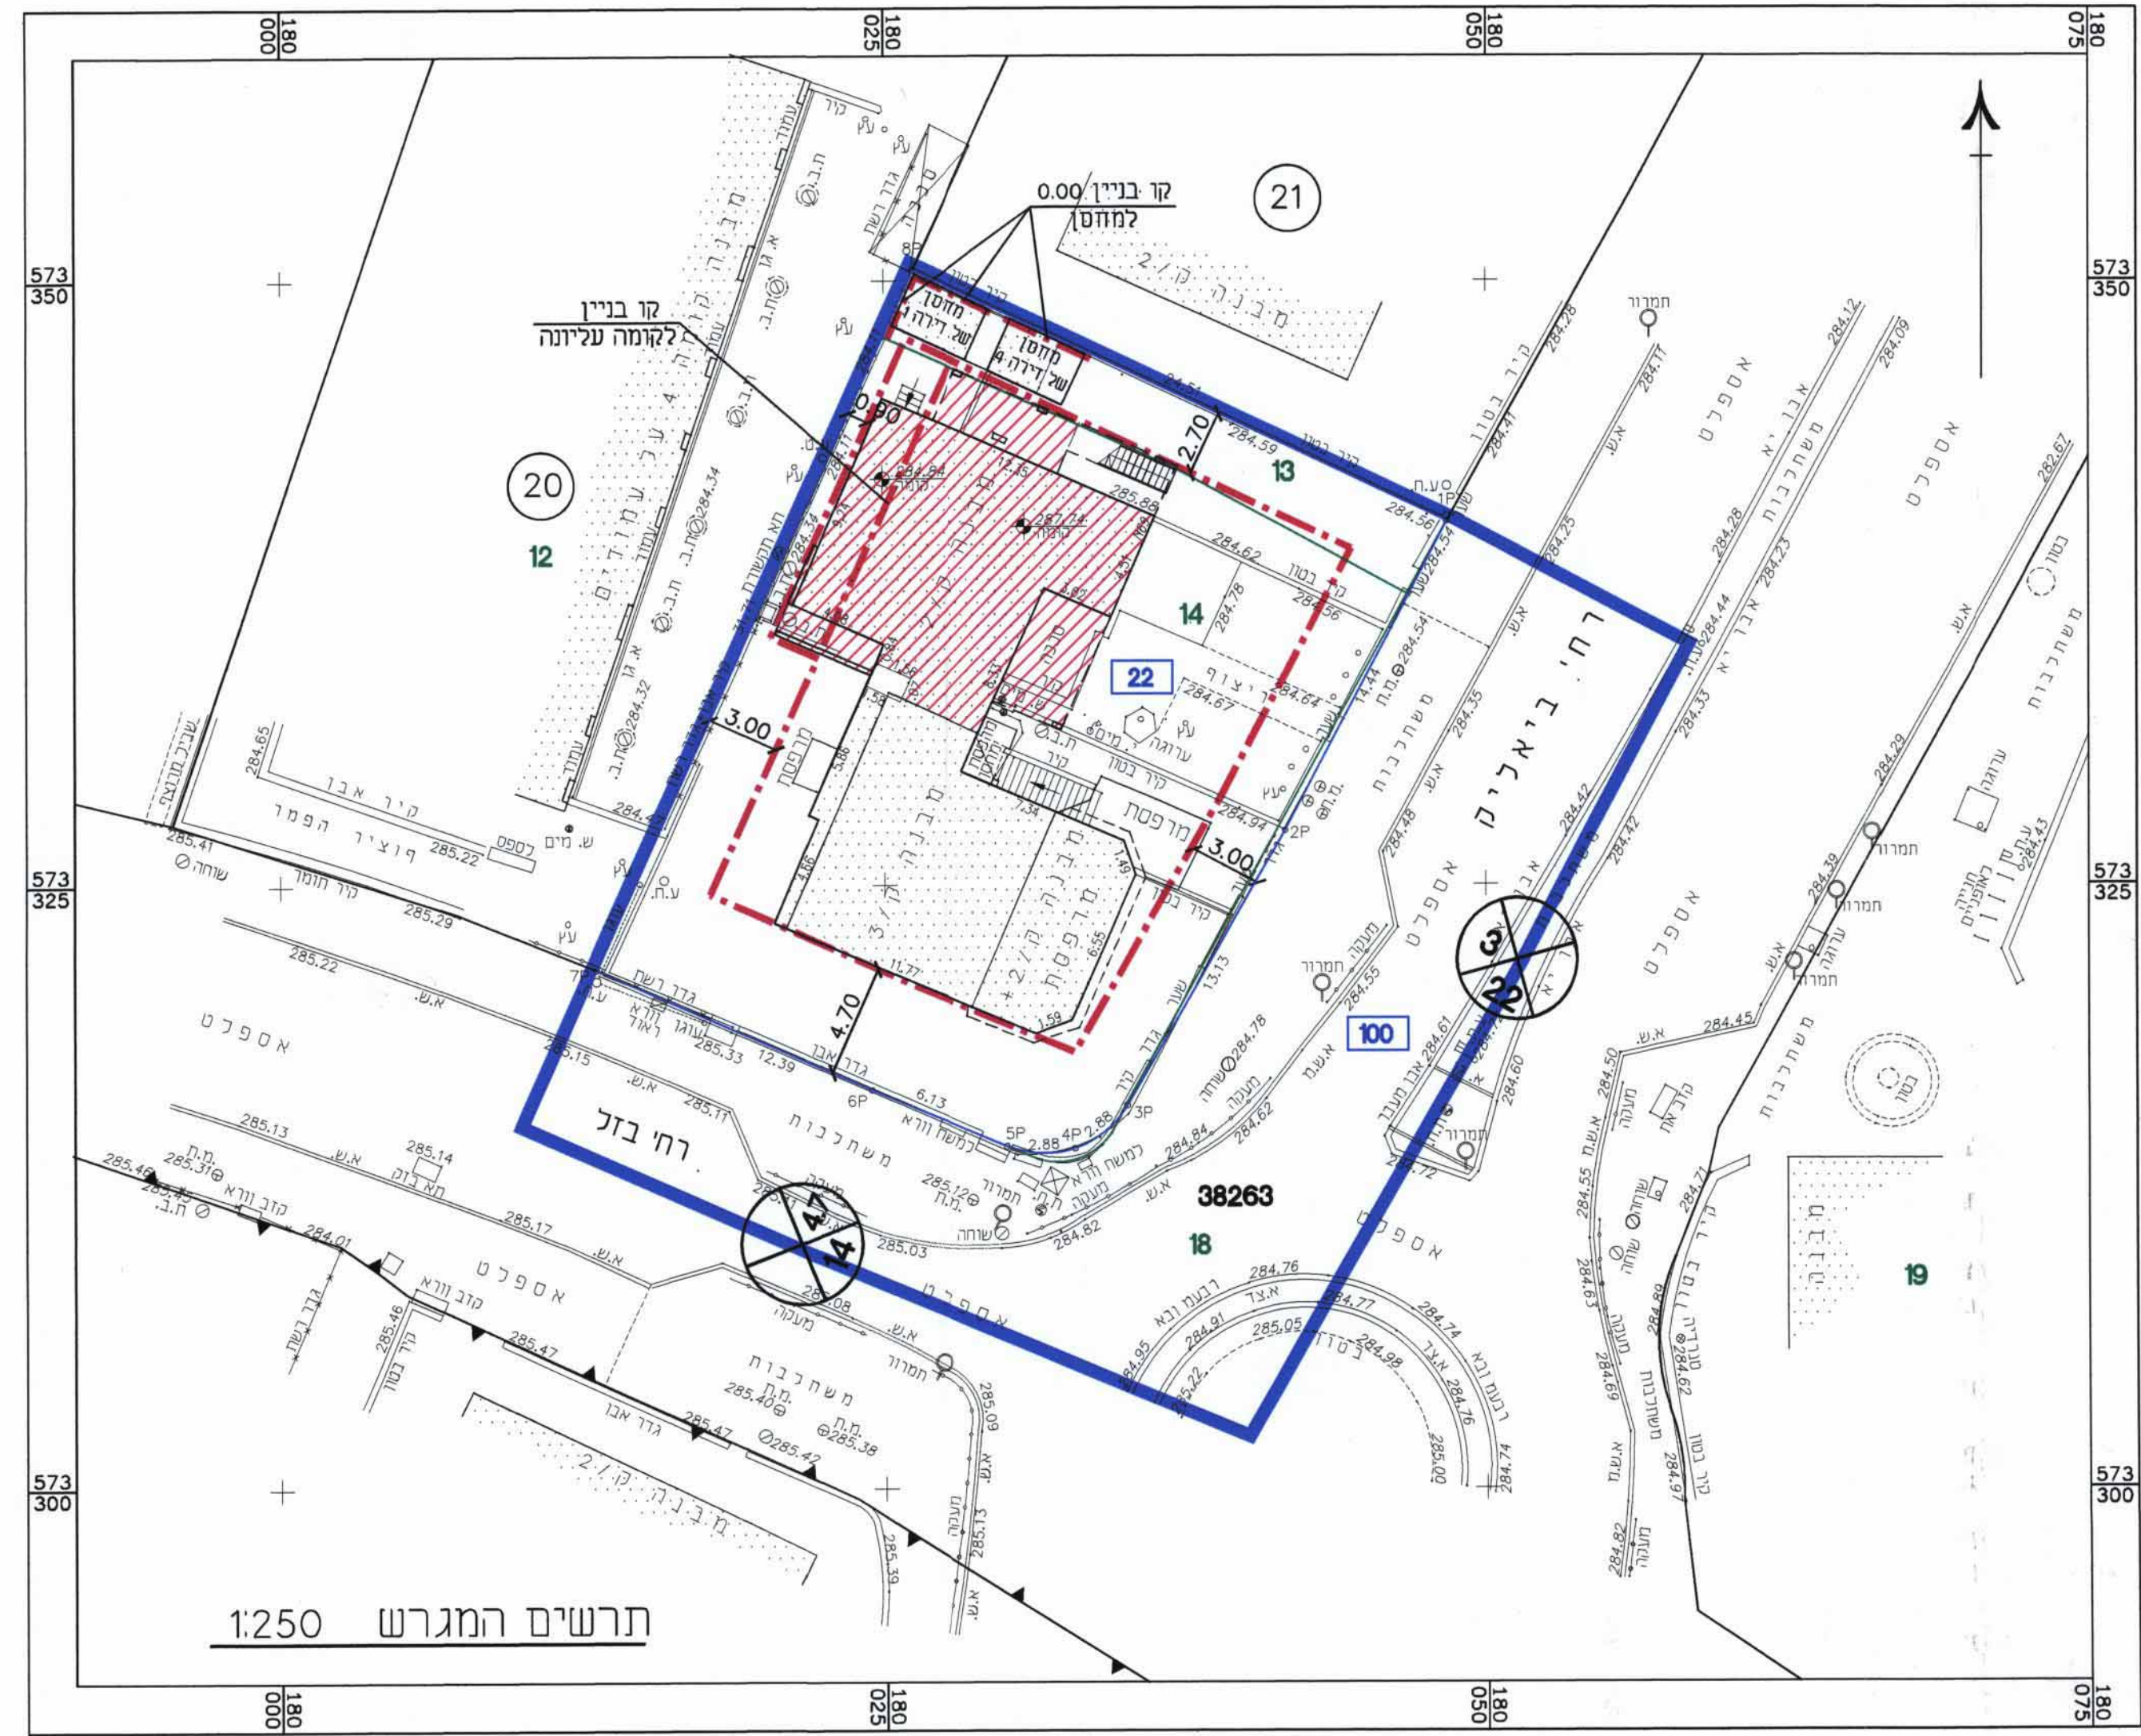

מגיש התכנית:  
אסידון ירון  
רח' בזל 4/69 שכ' א', באר שבע

עורך התכנית:  
לימובצקי נטליה  
אדריכלית  
מ. רשיון 104717

אדריכלית - נטליה ליפובצקי  
טל: 08-6235163 נייד: 054-4474557

ועדה מקומית באר שבע  
אישור תכנית מ"מ  
התעדה המקומית חתימה לאשר את התכנית  
בישיבה מס' 165013  
תאריך: 27.2.16  
נערידיה ארז  
החשבה על היחיד